


BYT 506

PODLAŽÍ 5NP
DISPOZICE 2+KK

01	ZÁDVEŘÍ	5,14 M ²
02	OBÝVACÍ POKOJ + KK	20,90 M ²
03	KOUPELNA S WC	5,18 M ²
04	LOŽNICE	15,93 M ²
05	ŠATNA	3,78 M ²
06	BALKÓN	7,52 M ²


UŽITNÁ PLOCHA BYTU 50,93 M²
CELKOVÁ PLOCHA BYTU 55,10 M²

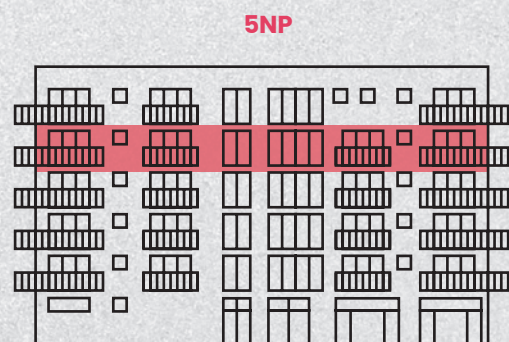

POLOHA BYTU V BUDOVĚ



WWW.BLOK12.CZ

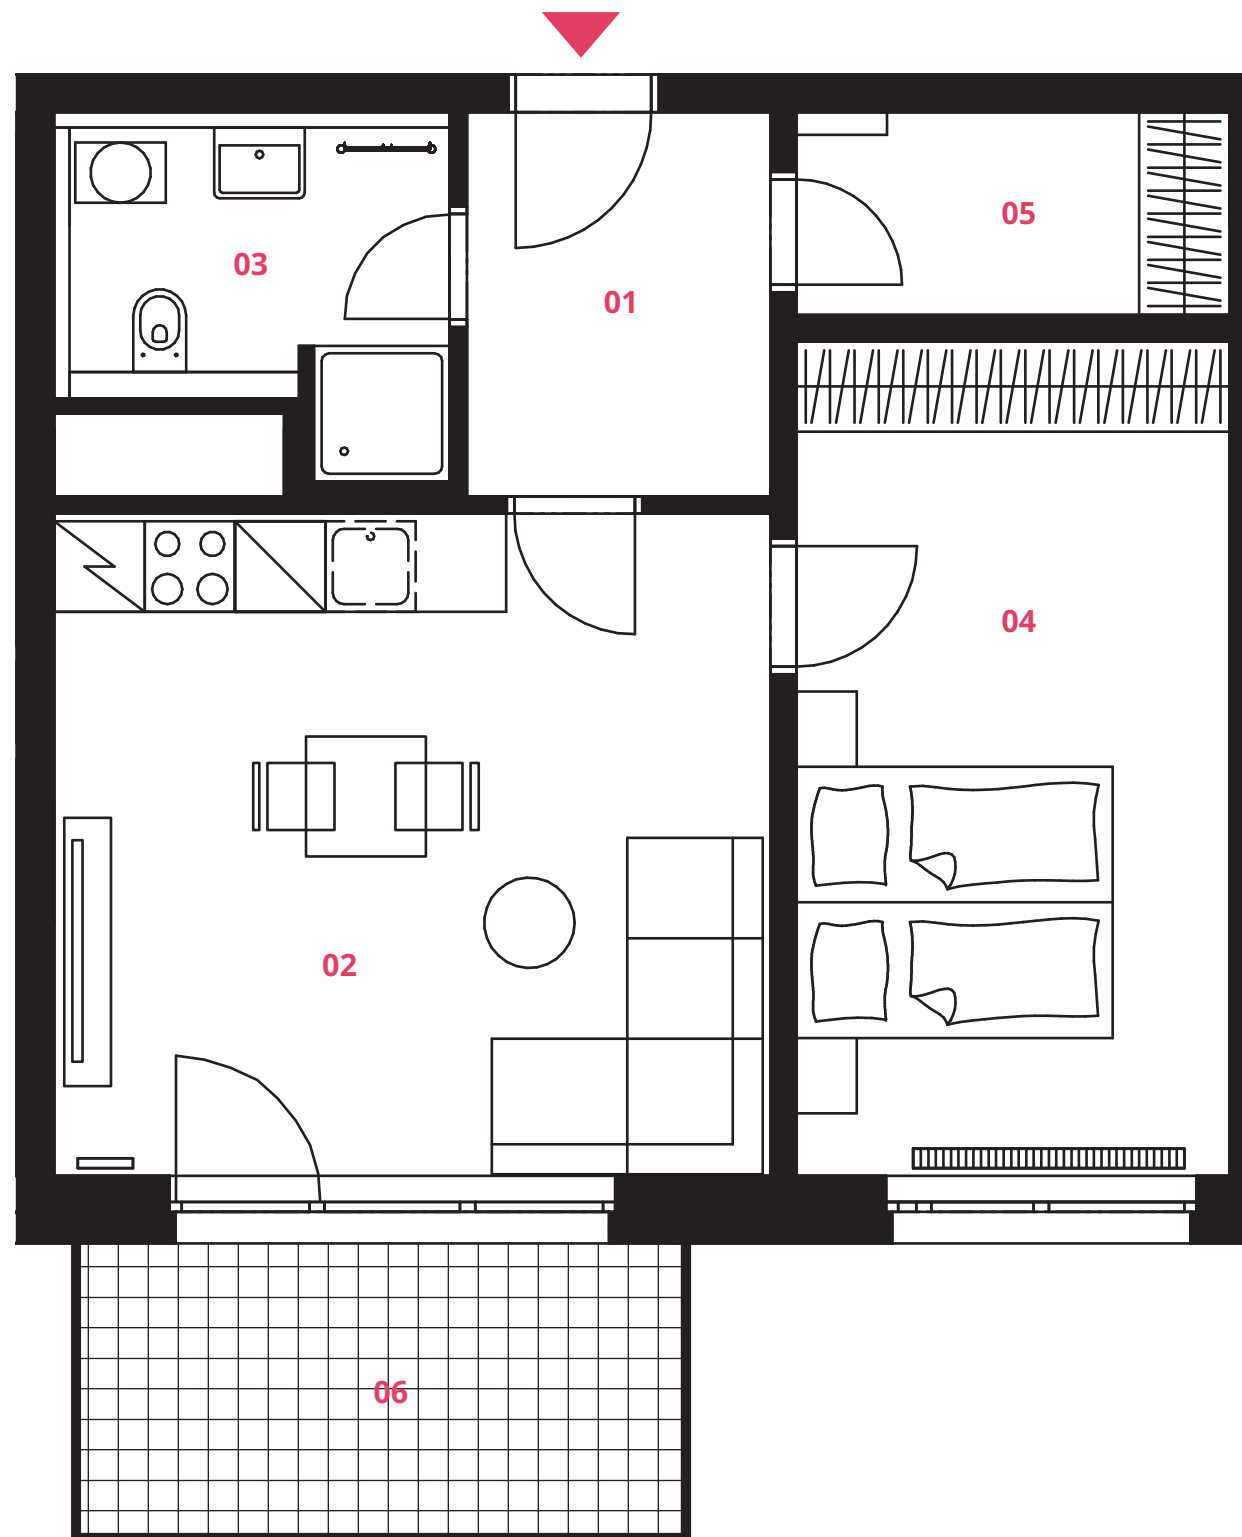

Poznámka: Plochy jednotlivých místností jsou pouze orientační. Vyobrazené zařízení v půdorysu (nábytek, kuchyňská linka, elektrické spotřebiče, atd.) není součástí dodávky. Rozsah dodávky, specifikace konstrukcí, povrchové úpravy a vybavení jsou specifikovány ve standardním provedení, které je přílohou Smlouvy o budoucí kupní smlouvě. Vizualizace mají pouze ilustrativní charakter. Developer se tímto nevzdává práva na případné změny, úpravy či doplnění tohoto prodejního listu.

MĚŘÍTKO (M)

