

BYT 207

PODLAŽÍ 2NP
DISPOZICE 2+KK

01	ZÁDVEŘÍ	9,57 M ²
02	OBÝVACÍ POKOJ + KK	27,70 M ²
03	KOUPELNA s WC	4,20 M ²
04	LOŽNICE	14,87 M ²
05	WC	2,11 M ²
06	BALKÓN	12,65 M ²

UŽITNÁ PLOCHA BYTU 58,45 M²
CELKOVÁ PLOCHA BYTU 61,91 M²


2NP



POLOHA BYTU V BUDOVĚ



WWW.BLOK12.CZ

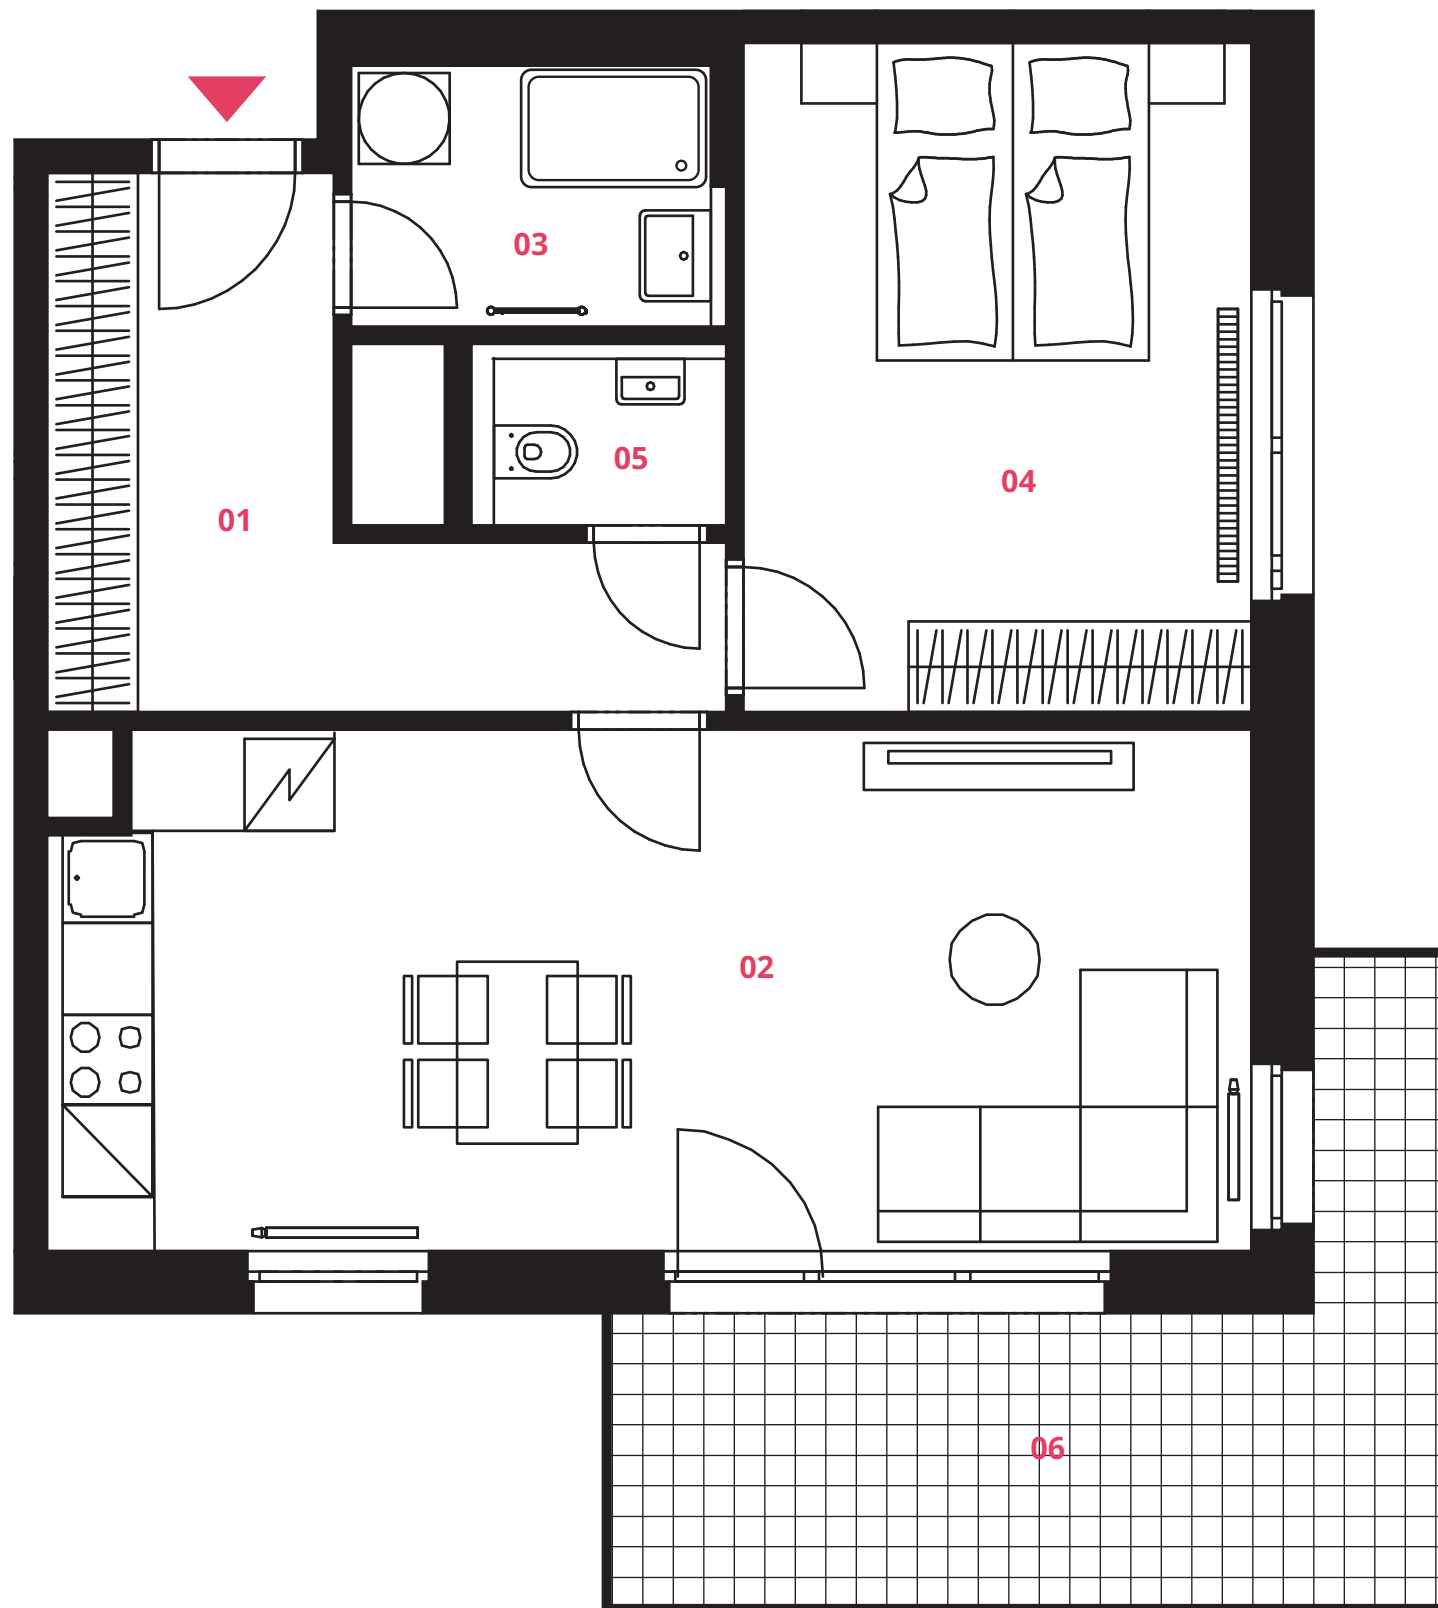

Poznámka: Plochy jednotlivých místností jsou pouze orientační. Vyobrazené zařízení v půdorysu (nábytek, kuchyňská linka, elektrické spotřebiče, atd.) není součástí dodávky. Rozsah dodávky, specifikace konstrukcí, povrchové úpravy a vybavení jsou specifikovány ve standardním provedení, které je přílohou Smlouvy o budoucí kupní smlouvě. Vizualizace mají pouze ilustrativní charakter. Developer se tímto nevzdává práva na případné změny, úpravy či doplnění tohoto prodejního listu.

MĚŘÍTKO (M)

