




# KVARTERET EKLYCKAN

## Bostadsinformation

Lägenhetsnummer	1-1001
Storlek	54,2 kvm
Antal rum	2 RoK
Våningsplan	Entréplan

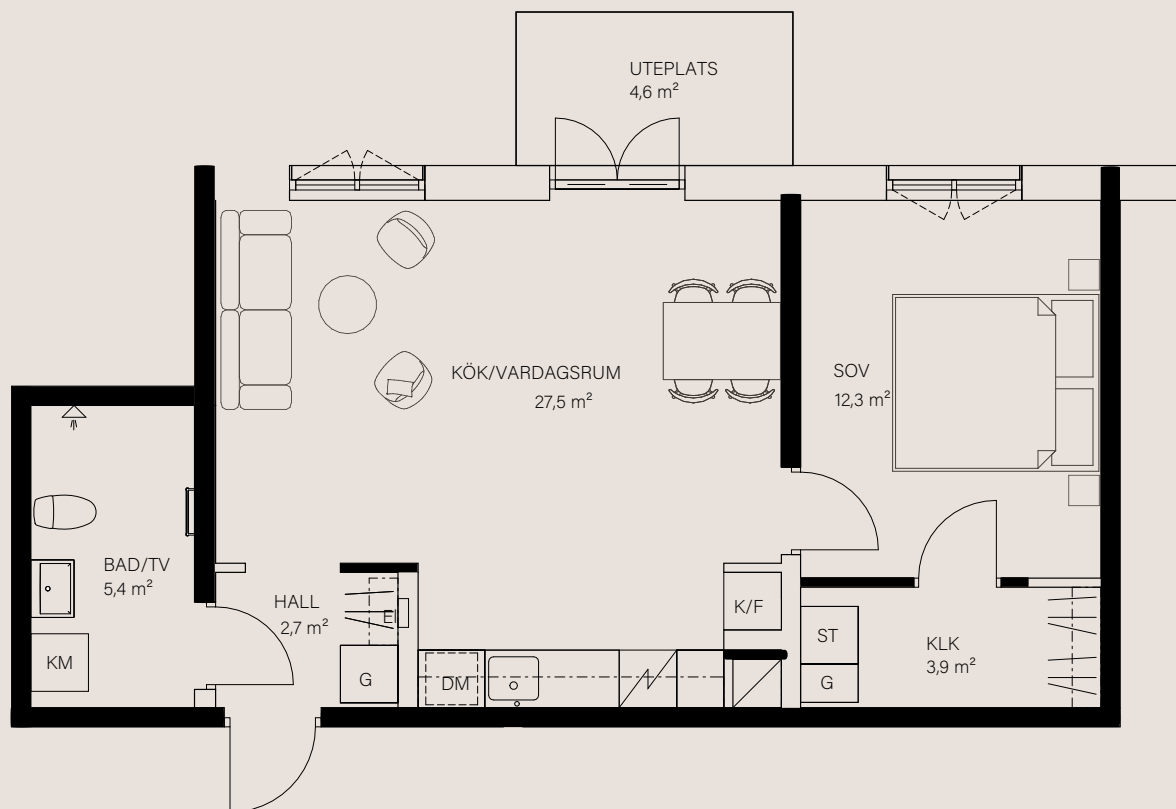

## Teckenförklaring


K/F	Kyl / Frys	G	Garderob
DM	Diskmaskin	KLK	Klädkammare
ST	Städsåp	KM	Kombimaskin



Preliminärt bofaktablad, rätt till ändringar förbehålles. Ytangelser är preliminära. Möbler och övriga illustrationer ingår ej.

Uppvärmning via radiatorer.

## Bostadens placering

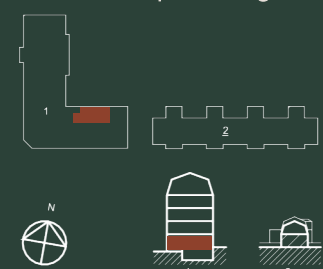



# KVARTERET EKLYCKAN

## Bostadsinformation

Lägenhetsnummer

1-1002

Storlek



108 kvm

Antal rum

4 RoK

Våningsplan

Entréplan

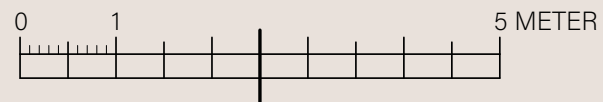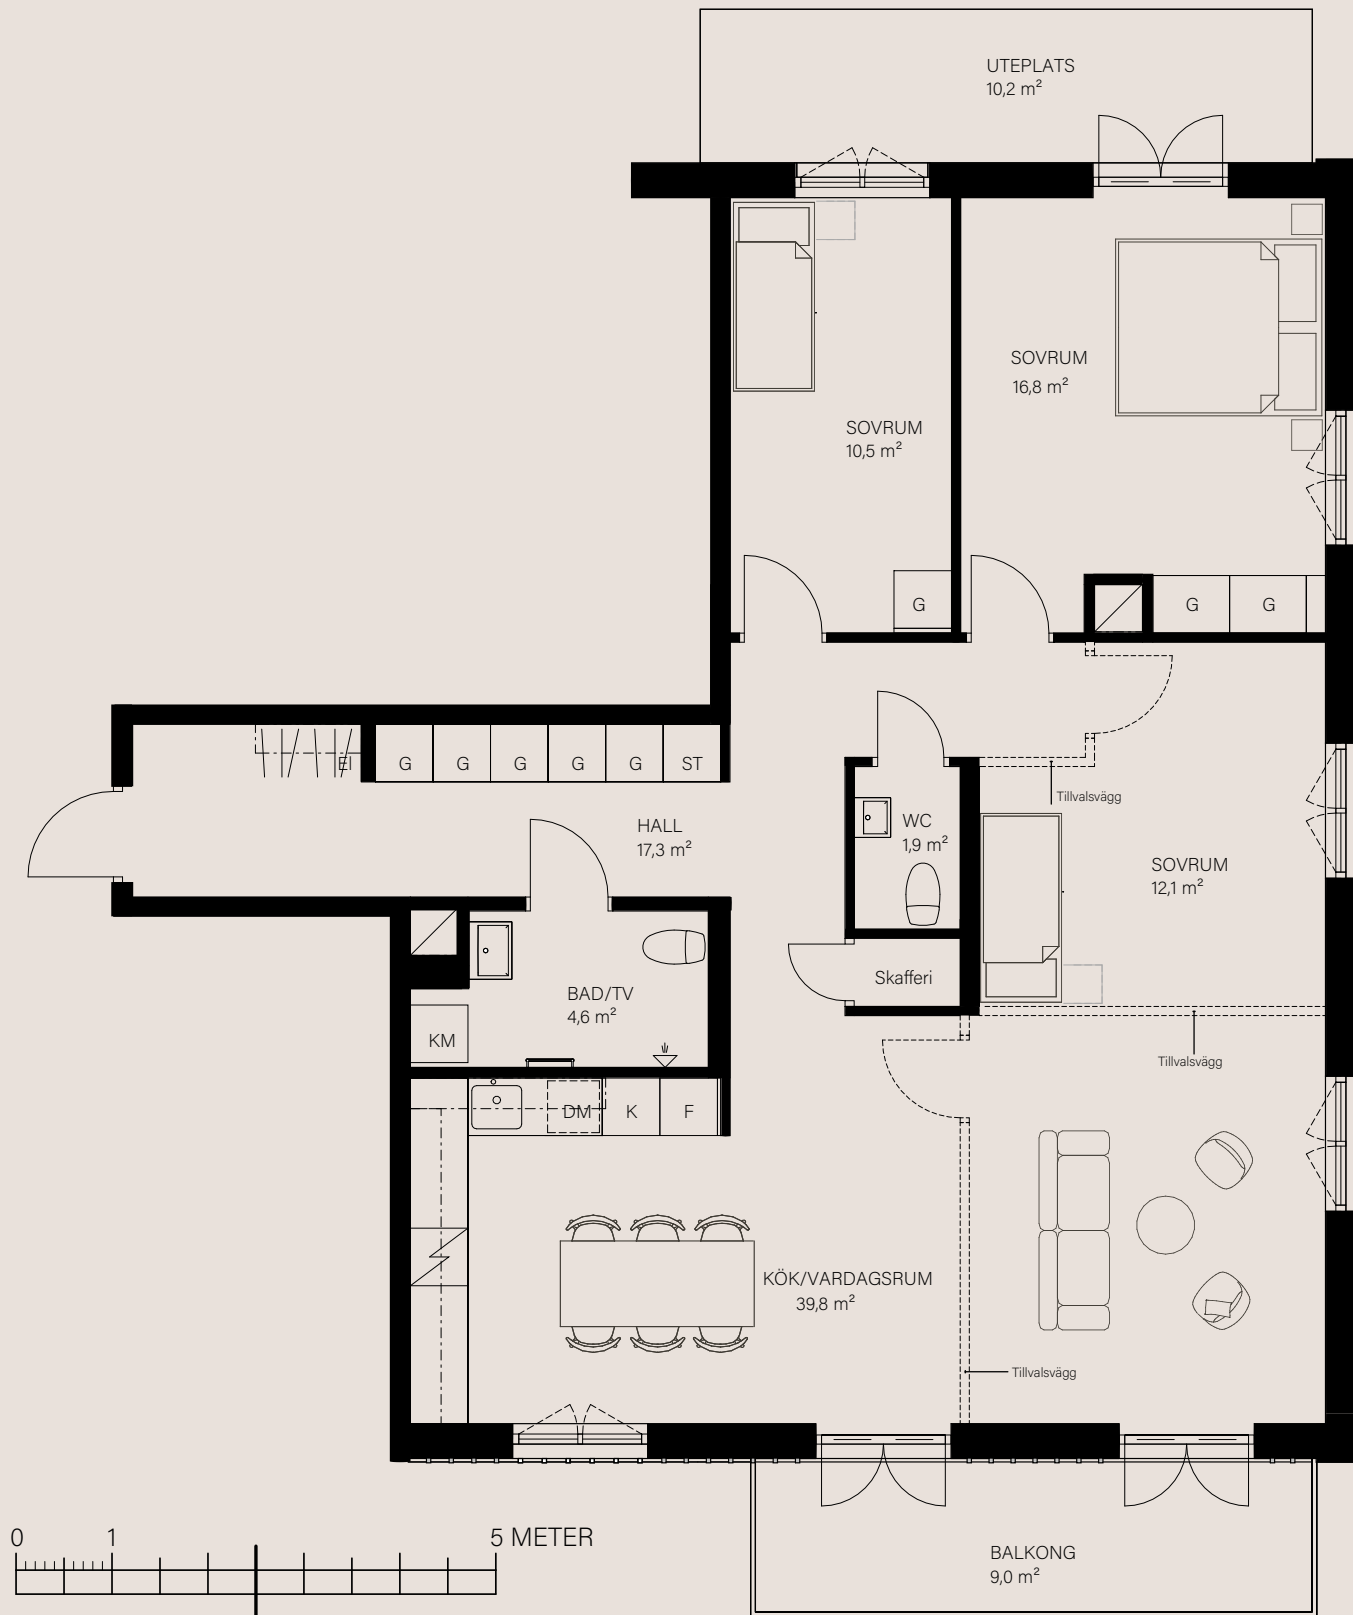

## Teckenförklaring


K	Kyl	G	Garderob
F	Frys	H	Högsåp
DM	Diskmaskin	KM	Kombimaskin
ST	Städskåp		



Preliminärt bofaktablad, rätt till ändringar förbehålles. Ytangelser är preliminära. Möbler och övriga illustrationer ingår ej.

Uppvärmning via radiatorer.

## Bostadens placering


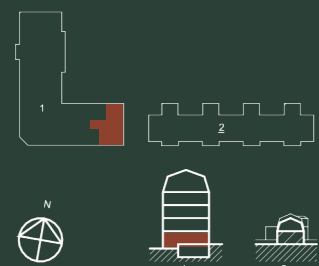




# KVARTERET EKLYCKAN

## Bostadsinformation


Lägenhetsnummer	1-1004
Storlek	121,8 kvm
Antal rum	4 RoK
Våningsplan	Entréplan

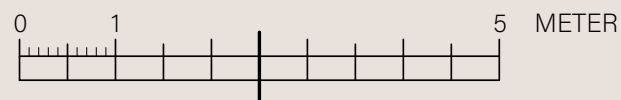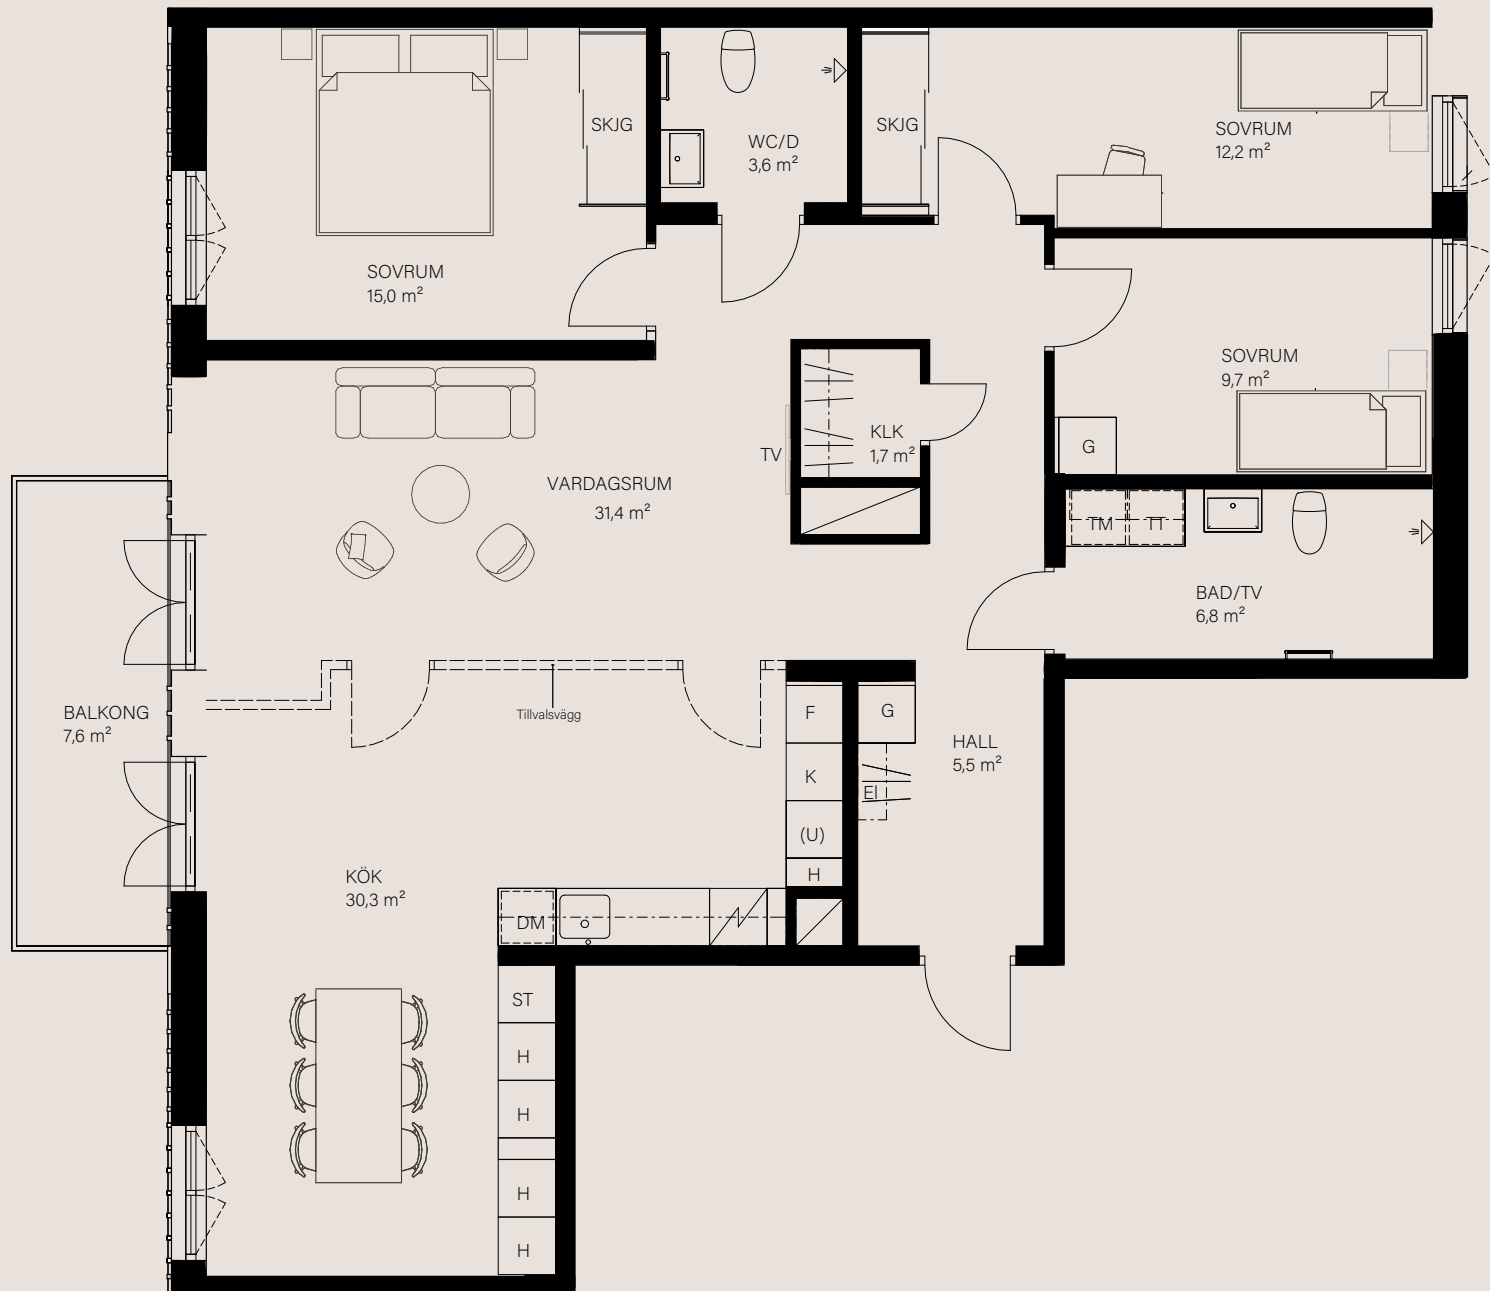

## Teckenförklaring

K	Kyl	G	Garderob
F	Frys	SKJG	Skjutgarderob
DM	Diskmaskin	TM	Tvättmaskin
ST	Städskåp	TT	Torktumlare
U	Ugn	H	Högsåp

## Bostadens placering

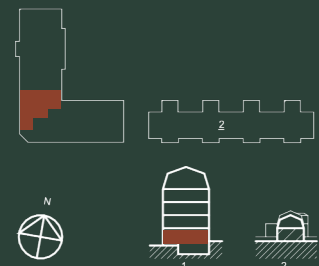

Preliminärt bofaktablad, rätt till ändringar förbehålles. Ytangelser är preliminära. Möbler och övriga illustrationer ingår ej.



Uppvärmning via radiatorer.



# KVARTERET EKLYCKAN

## Bostadsinformation

Lägenhetsnummer	1-1101
Storlek	51,2 kvm
Antal rum	2 RoK
Våningsplan	1

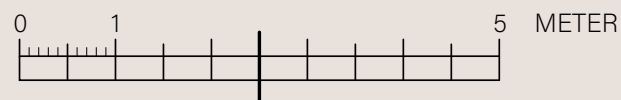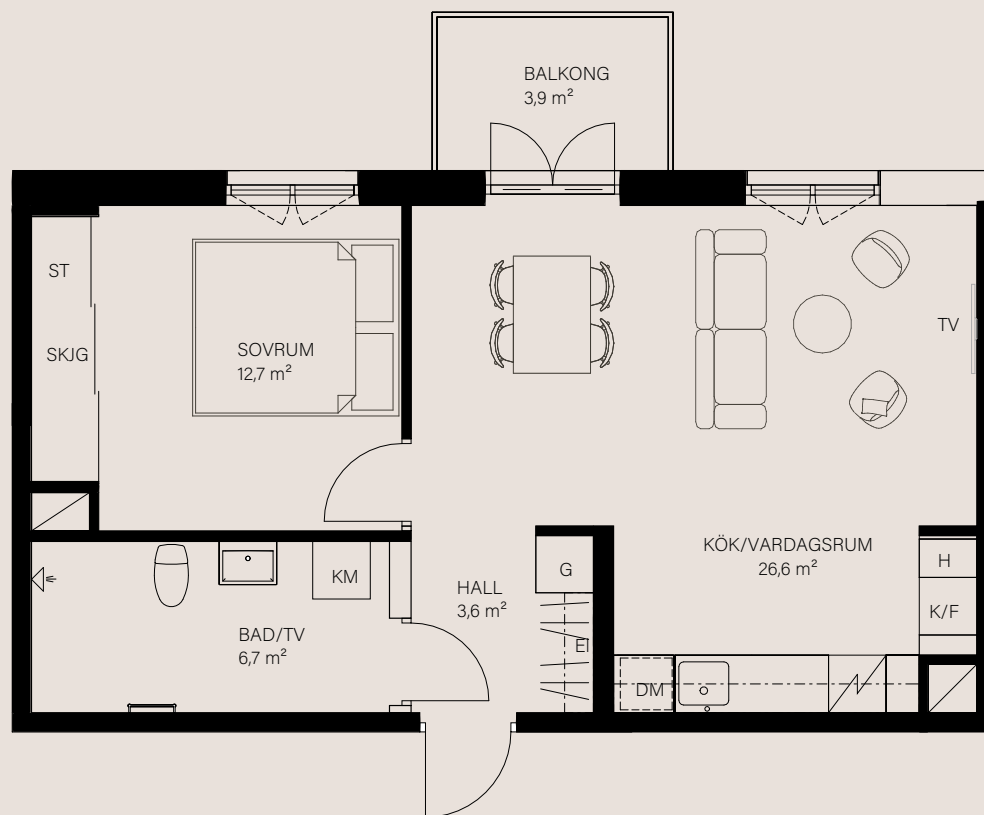

## Teckenförklaring


K/F	Kyl / Frys	G	Garderob
H	Högskåp	SKJG	Skjutgarderob
DM	Diskmaskin	KM	Kombimaskin
ST	Städsåp		



Preliminärt bofaktablad, rätt till ändringar förbehålles. Ytangelser är preliminära. Möbler och övriga illustrationer ingår ej.

Uppvärmning via radiatorer.

## Bostadens placering

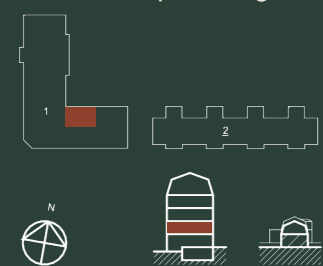




# KVARTERET EKLYCKAN

## Bostadsinformation

Lägenhetsnummer  
Storlek  
Antal rum  
Våningsplan

1-1102  
127,5 kvm  
5 RoK  
1

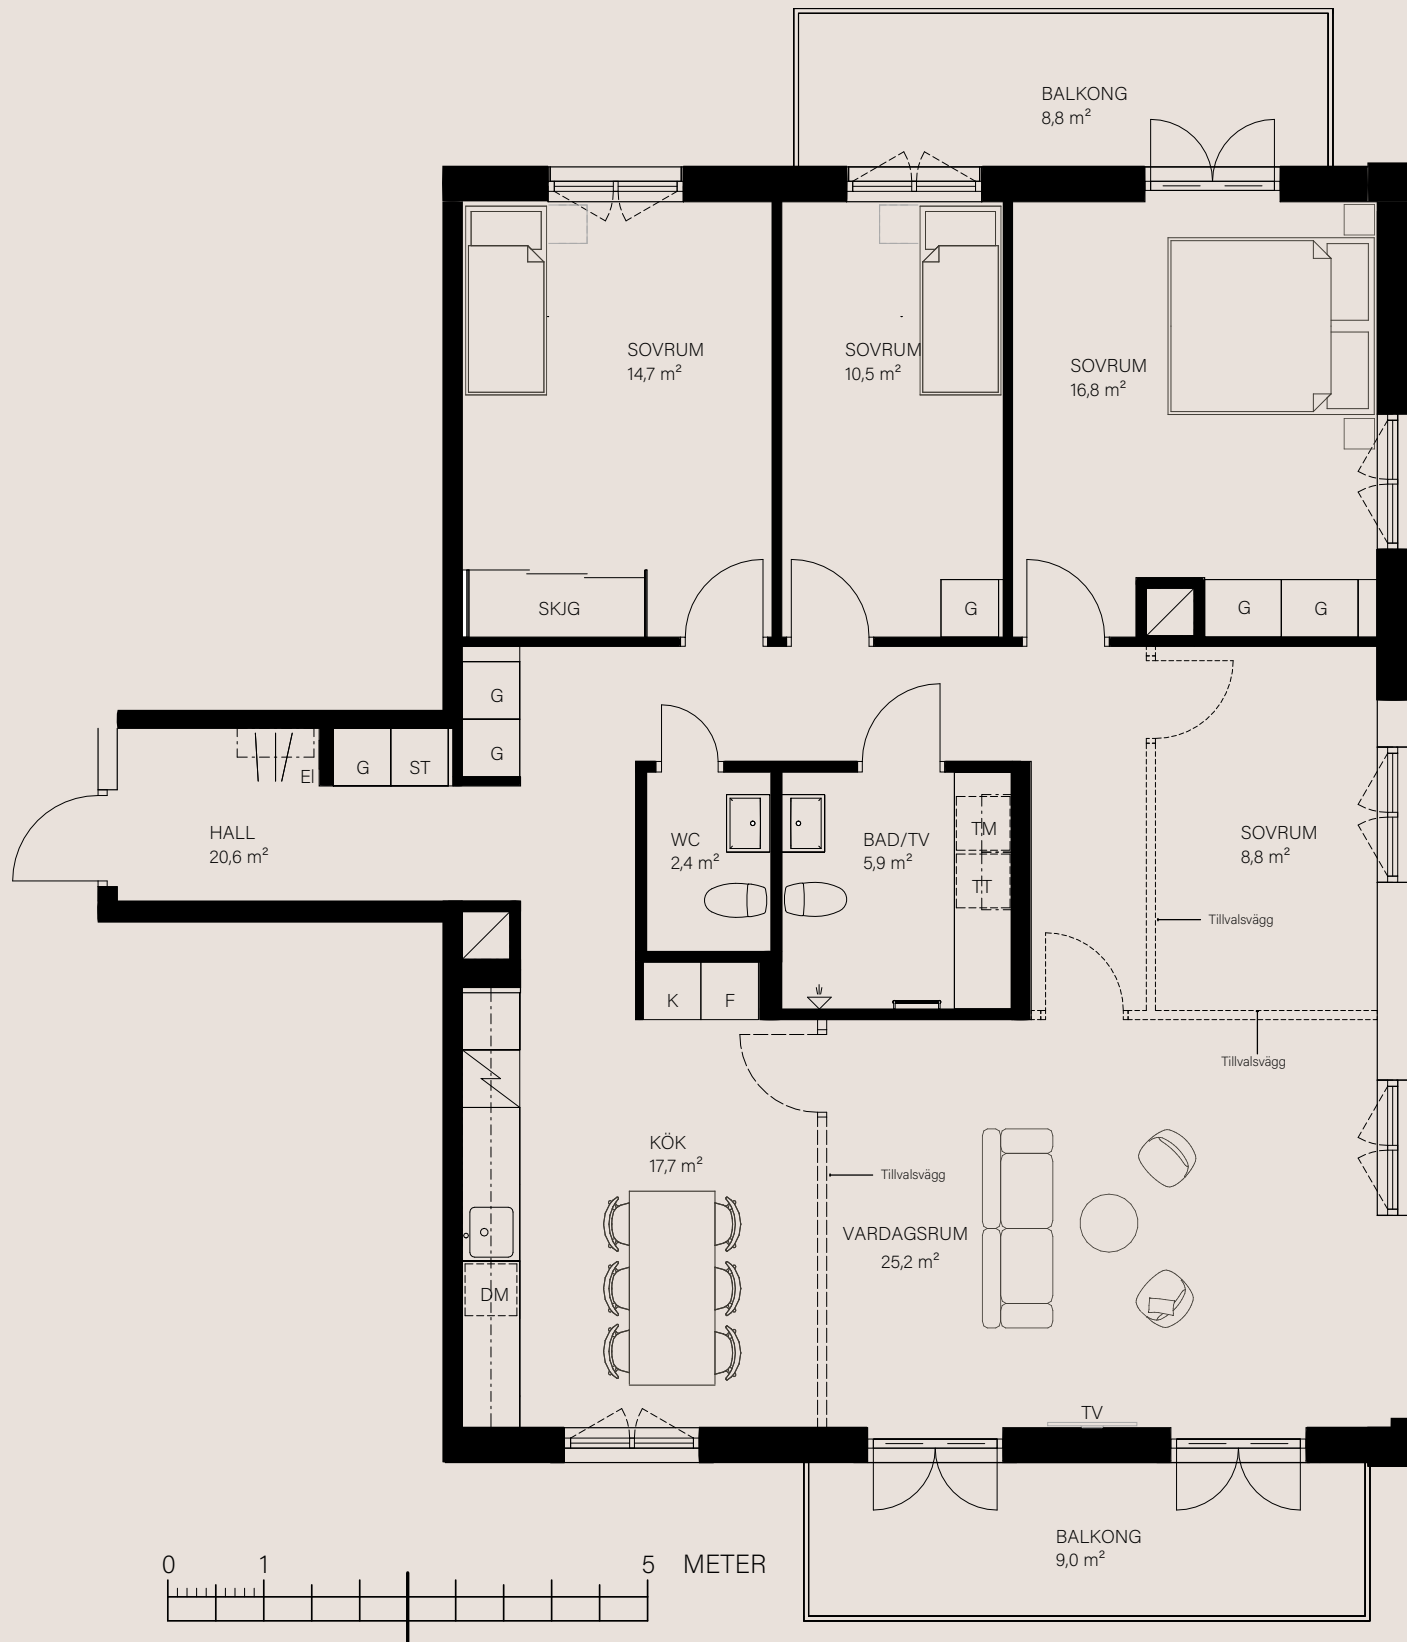


## Teckenförklaring

K	Kyl	G	Garderob
F	Frys	SKJG	Skjutgarderob
DM	Diskmaskin	TM	Tvättmaskin
ST	Städkåp	TT	Torktumlare



Preliminärt bofaktablad, rätt till ändringar förbehålles.  
Ytångivelser är preliminära. Möbler och övriga illustrationer ingår ej.  
Uppvärmning via radiatorer.

## Bostadens placering


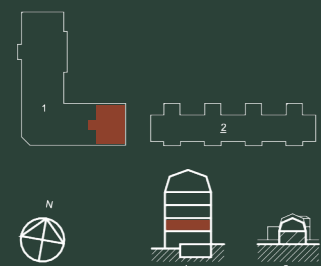




# KVARTERET EKLYCKAN

## Bostadsinformation


Lägenhetsnummer	1-1103
Storlek	89,6 kvm
Antal rum	3 RoK
Våningsplan	1

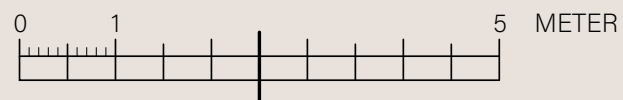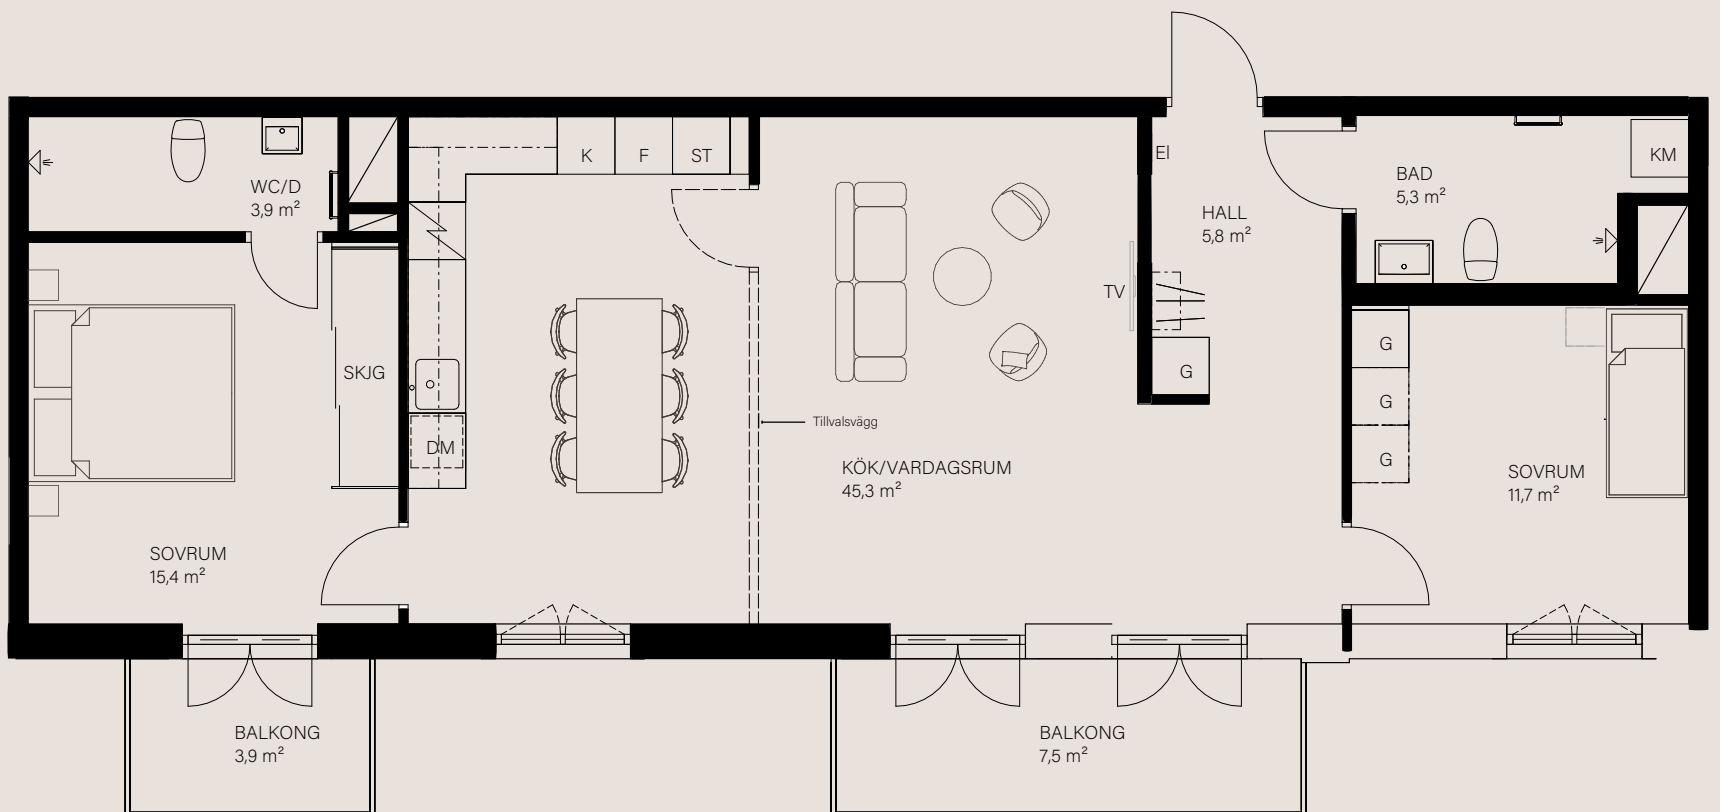

## Teckenförklaring

K	Kyl	G	Garderob
F	Frys	SKJG	Skjutgarderob
DM	Diskmaskin	KM	Kombimaskin
ST	Städskåp		

## Bostadens placering

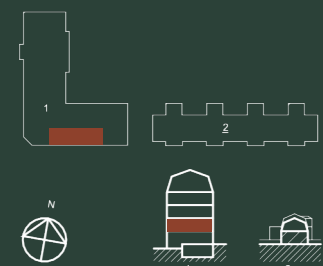



Preliminärt bofaktablad, rätt till ändringar förbehålles.  
Ytangelser är preliminära. Möbler och övriga illustrationer ingår ej.  
Uppvärmning via radiatorer.



# KVARTERET EKLYCKAN

## Bostadsinformation

Lägenhetsnummer	1-1104
Storlek	35,4 kvm
Antal rum	1 RoK
Våningsplan	1

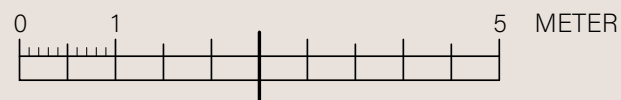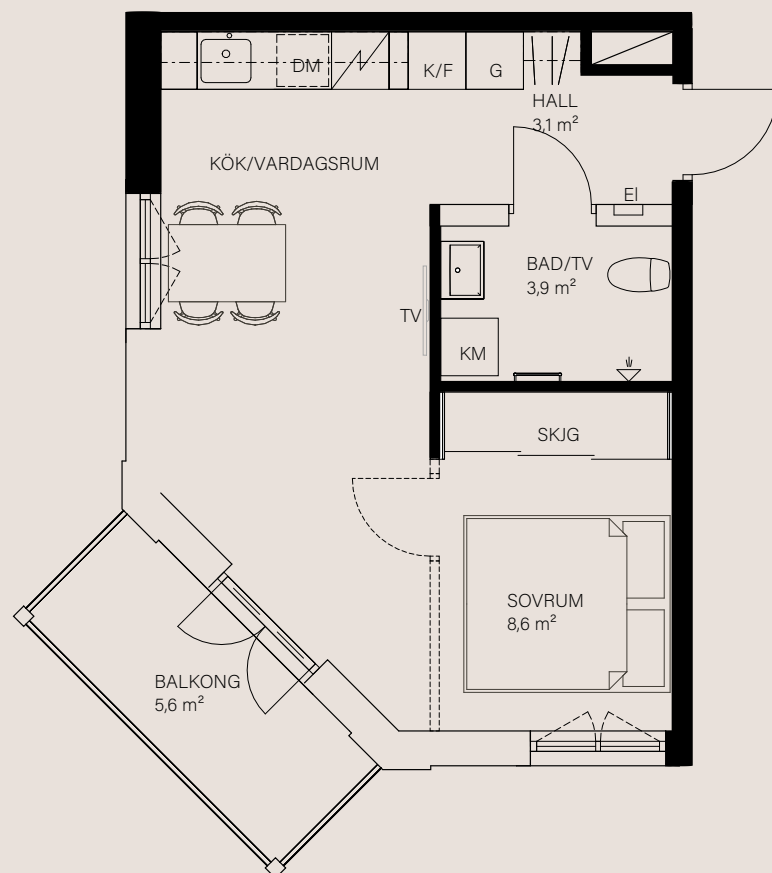


## Teckenförklaring

K/F	Kyl / Frys	G	Garderob
DM	Diskmaskin	SKJG	Skjutgarderob
ST	Städsåp	KM	Kombimaskin



Preliminärt bofaktablad, rätt till ändringar förbehålles.  
Ytangelser är preliminära. Möbler och övriga illustrationer ingår ej.  
Uppvärmning via radiatorer.

## Bostadens placering


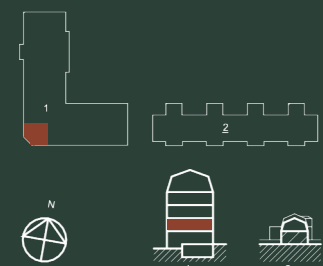




# KVARTERET EKLYCKAN

## Bostadsinformation

Lägenhetsnummer	1-1105
Storlek	109,3 kvm
Antal rum	4 RoK
Våningsplan	1

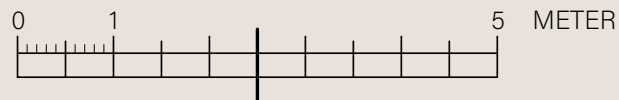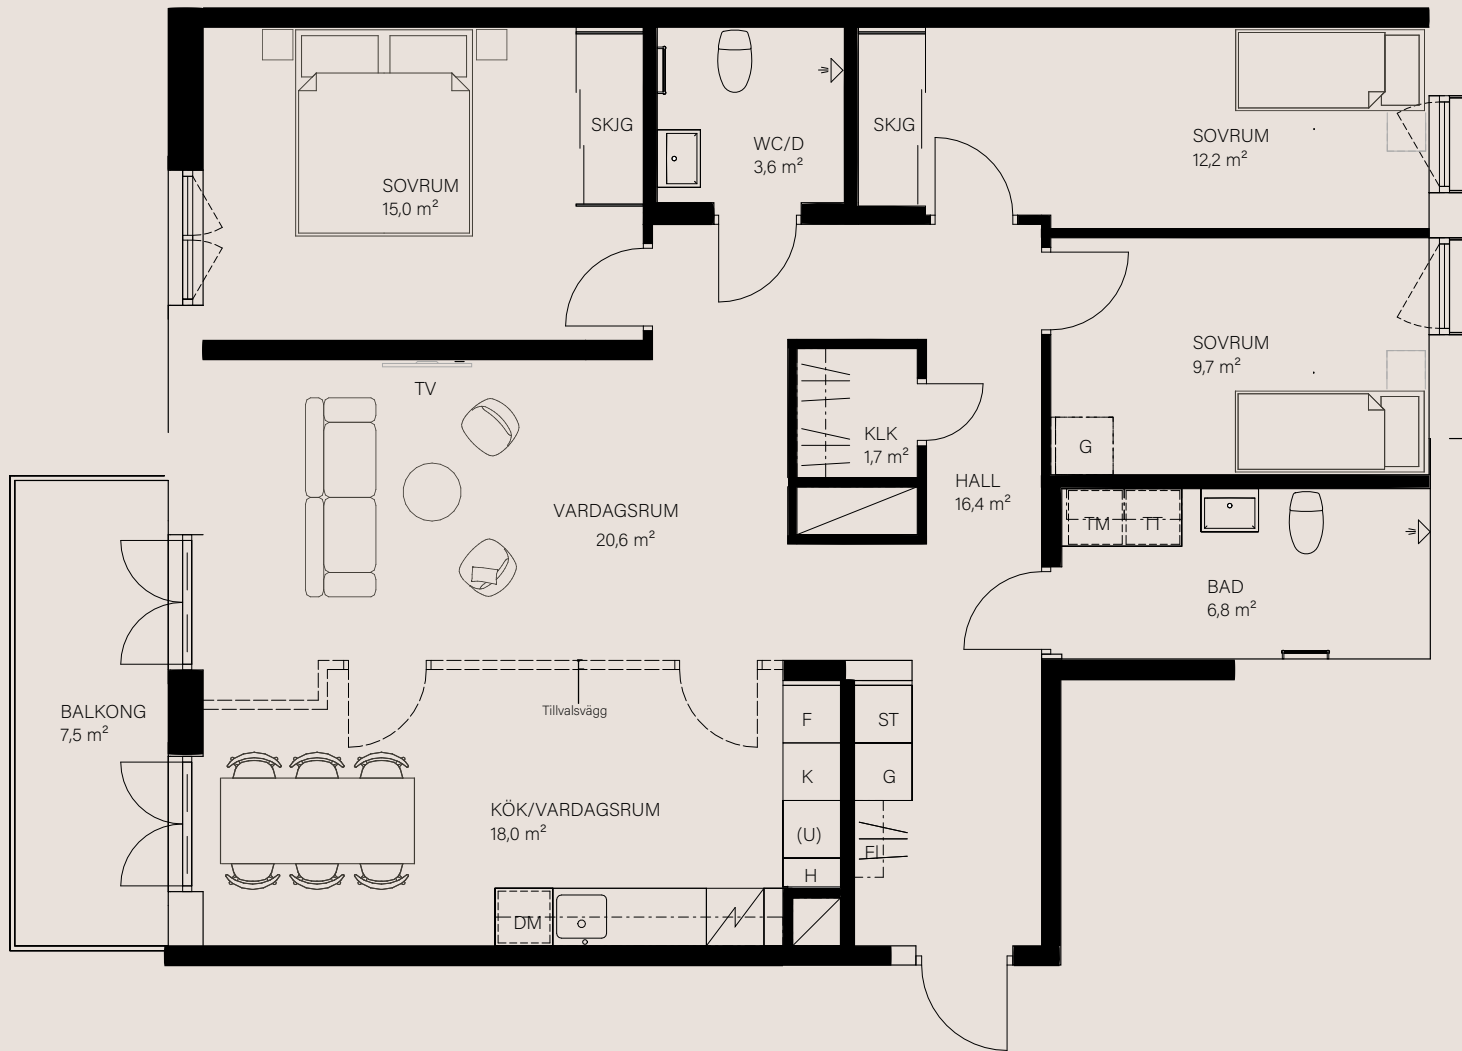


## Teckenförklaring

K	Kyl	G	Garderob
F	Frys	SKJG	Skjutgarderob
DM	Diskmaskin	TM	Tvättmaskin
ST	Städsåp	TT	Torktumlare
U	Ugn	H	Högsåp
KLK	Klädkammare		



Preliminärt bofaktblad, rätt till ändringar förbehålles.  
Ytangelser är preliminära. Möbler och övriga illustrationer ingår ej.  
Uppvärmning via radiatorer.

## Bostadens placering

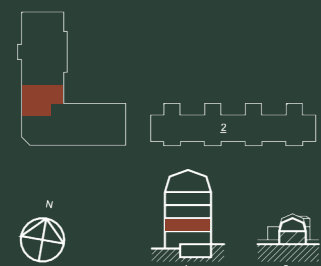







# KVARTERET EKLYCKAN

## Bostadsinformation

Lägenhetsnummer	1-1201
Storlek	51,2 kvm
Antal rum	2 RoK
Våningsplan	2

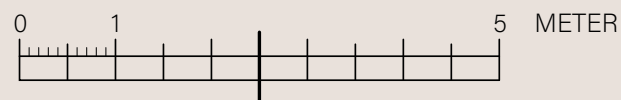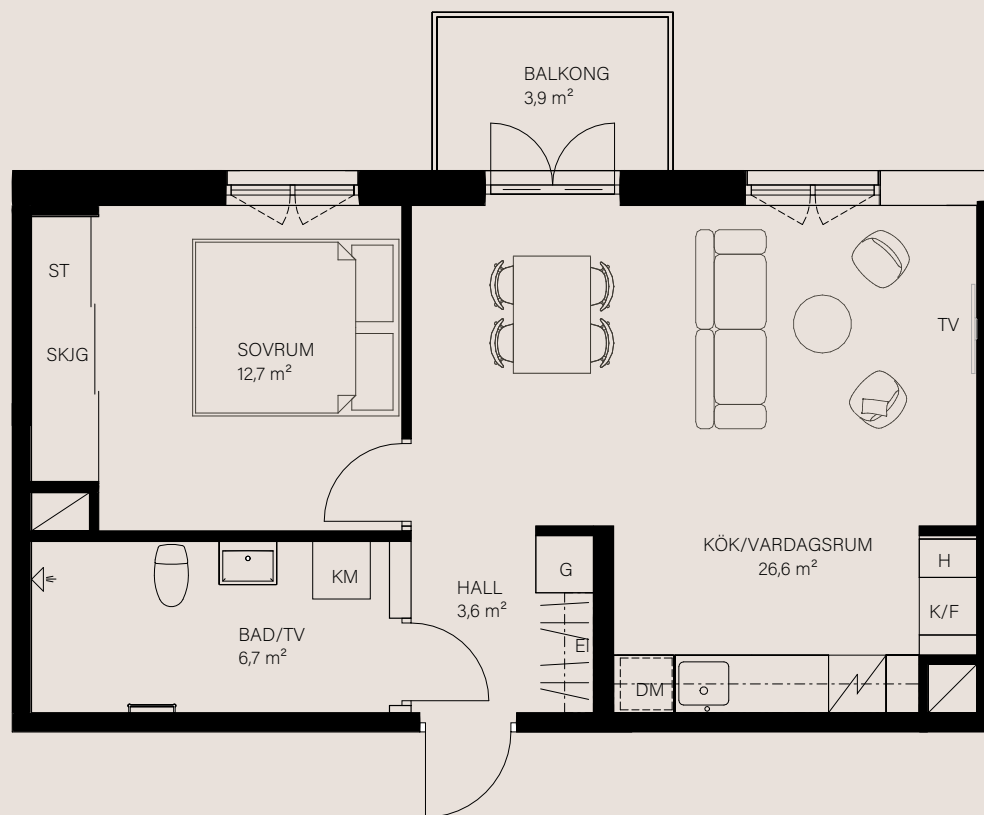


## Teckenförklaring

K/F	Kyl / Frys	G	Garderob
H	Högskap	SKJG	Skjutgarderob
DM	Diskmaskin	KM	Kombimaskin
ST	Städskap		



Preliminärt bofaktablad, rätt till ändringar förbehålles.  
Ytangivelser är preliminära. Möbler och övriga illustrationer ingår ej.  
Uppvärmning via radiatorer.

## Bostadens placering

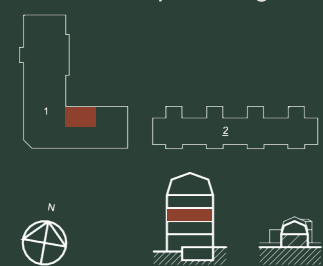




# KVARTERET EKLYCKAN

## Bostadsinformation

Lägenhetsnummer  
Storlek  
Antal rum  
Våningsplan

1-1202  
127,5 kvm  
5 RoK  
2

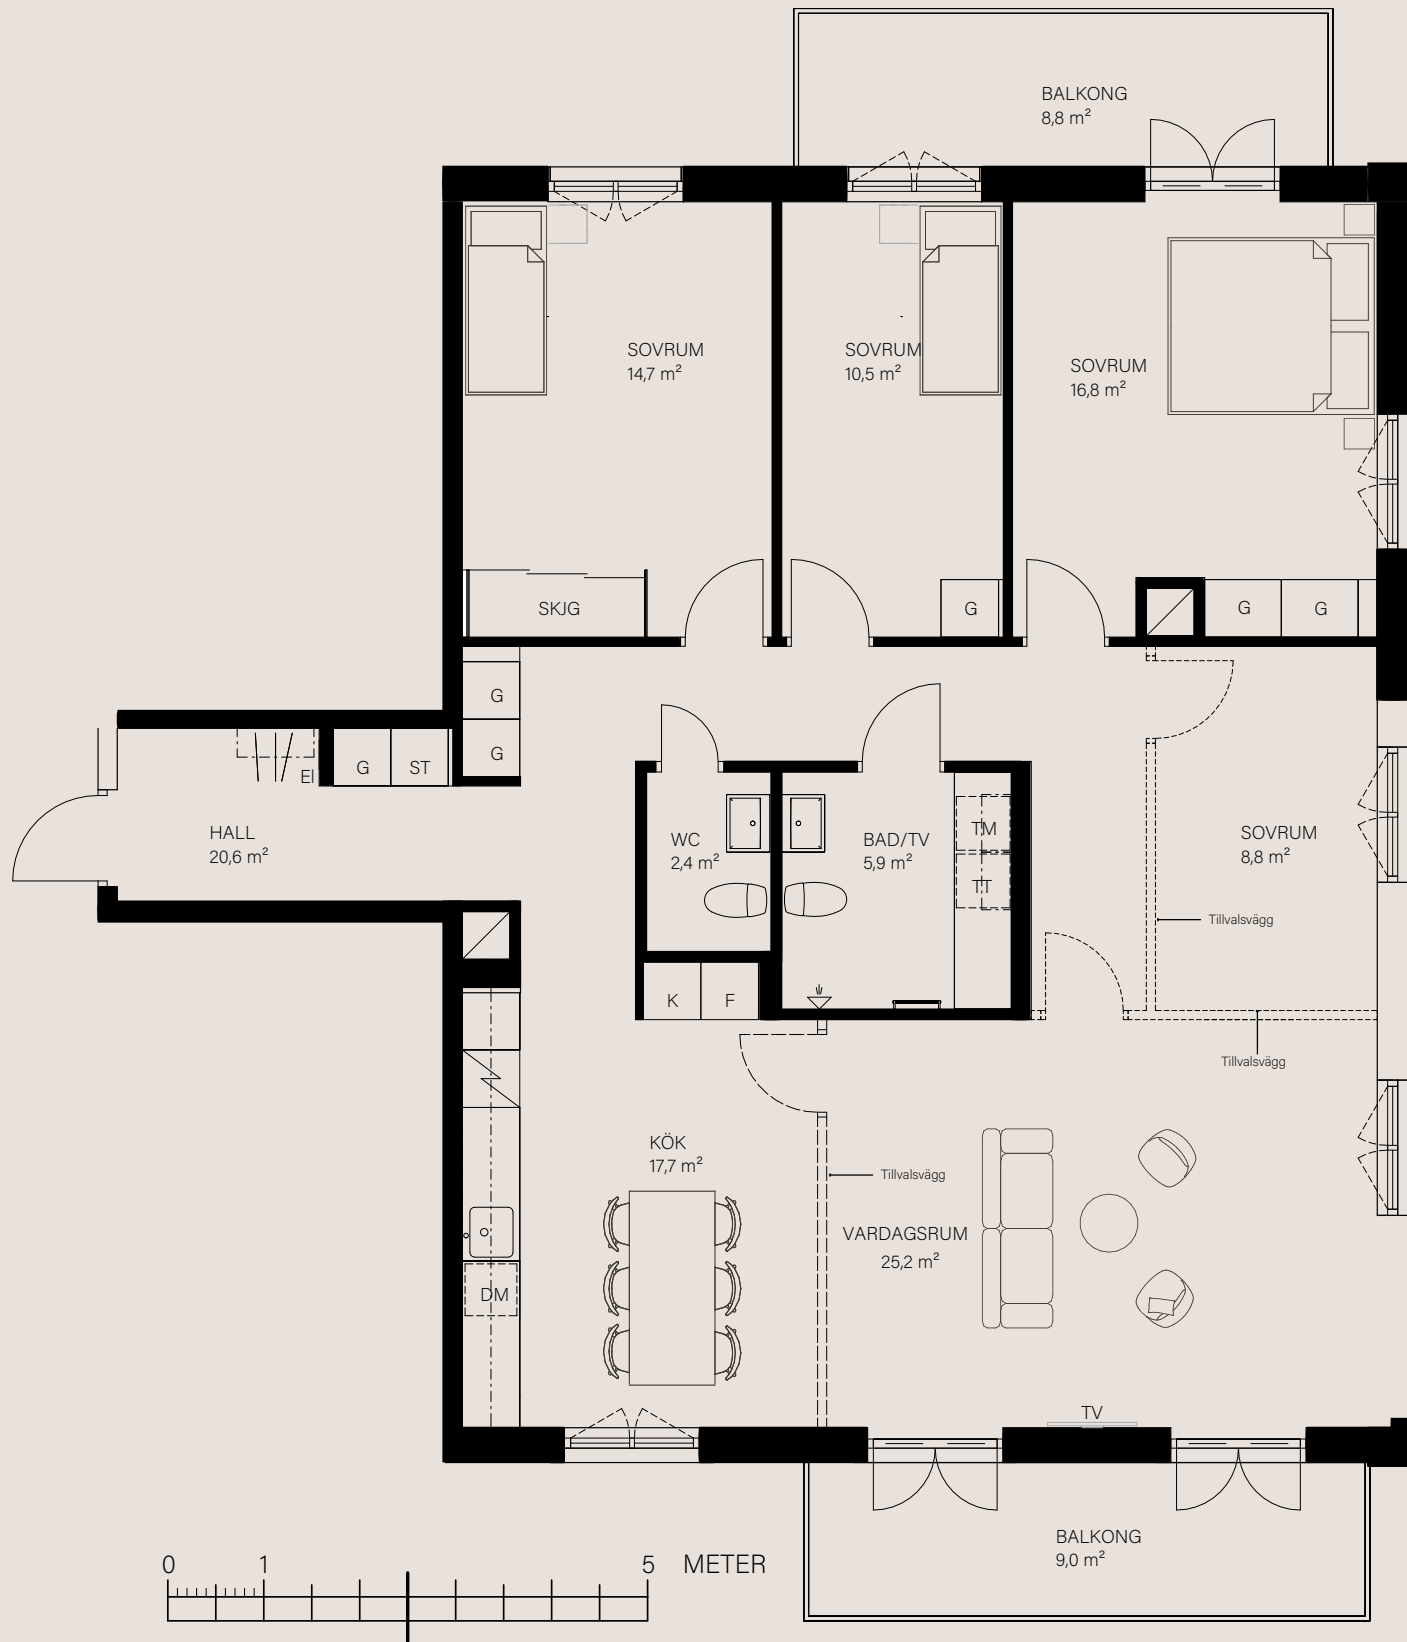


## Teckenförklaring

K	Kyl	G	Garderob
F	Frys	SKJG	Skjutgarderob
DM	Diskmaskin	TM	Tvättmaskin
ST	Städsåp	TT	Torktumlare



Preliminärt bofaktablad, rätt till ändringar förbehålles.  
Ytångivelser är preliminära. Möbler och övriga illustrationer ingår ej.  
Uppvärmning via radiatorer.

## Bostadens placering


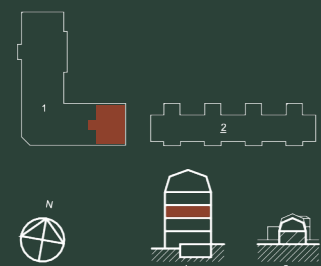




# KVARTERET EKLYCKAN

## Bostadsinformation


Lägenhetsnummer	1-1203
Storlek	89,6 kvm
Antal rum	3 RoK
Våningsplan	1

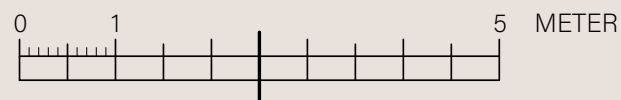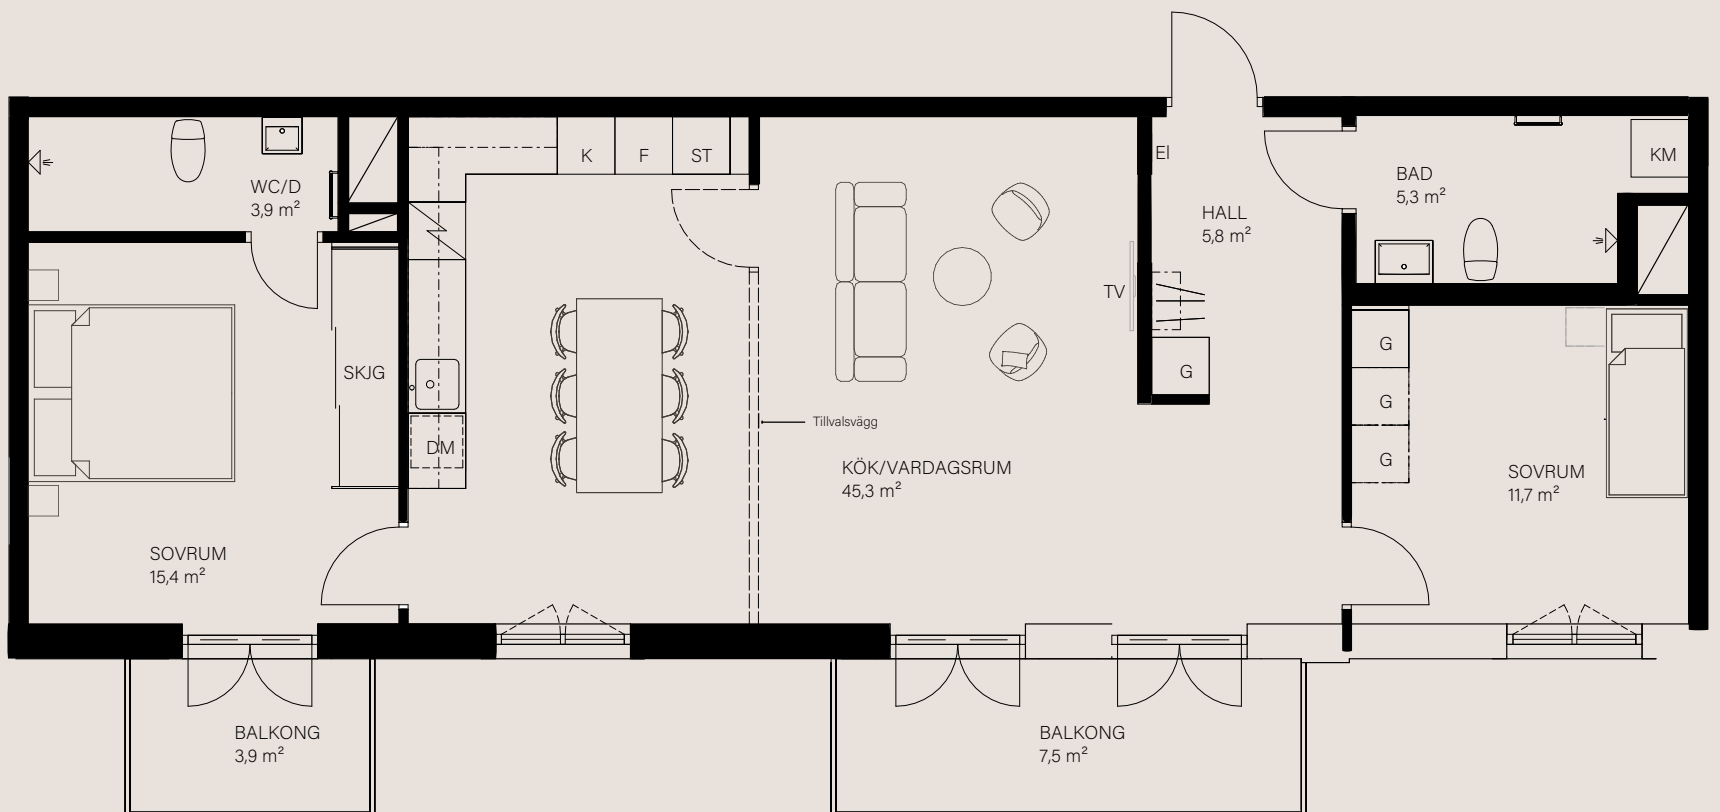

## Teckenförklaring

K	Kyl	G	Garderob
F	Frys	SKJG	Skjutgarderob
DM	Diskmaskin	KM	Kombimaskin
ST	Städskåp		

## Bostadens placering

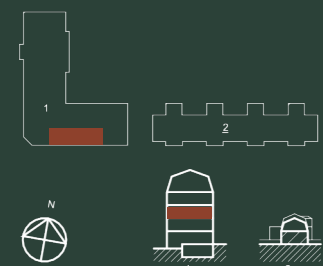



Preliminärt bofaktablad, rätt till ändringar förbehålles.  
Ytangivelser är preliminära. Möbler och övriga illustrationer ingår ej.  
Uppvärmning via radiatorer.



# KVARTERET EKLYCKAN

## Bostadsinformation

Lägenhetsnummer	1-1204
Storlek	35,4 kvm
Antal rum	1 RoK
Våningsplan	1

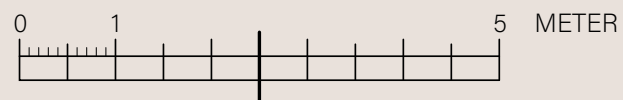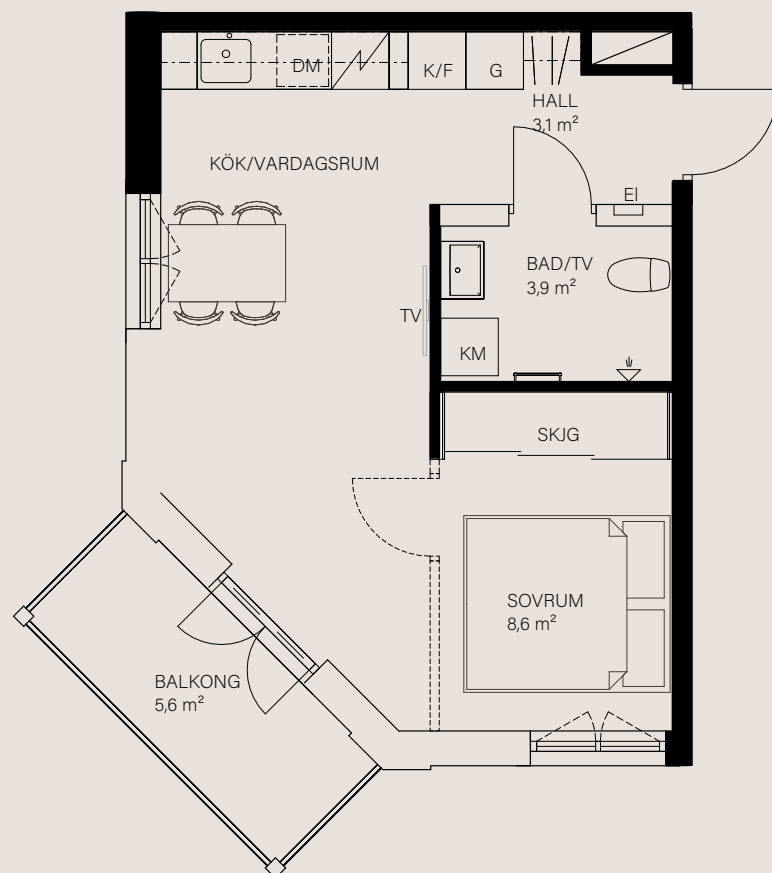

## Teckenförklaring


K/F	Kyl / Frys	G	Garderob
DM	Diskmaskin	SKJG	Skjutgarderob
ST	Städsåp	KM	Kombimaskin



Preliminärt bofaktblad, rätt till ändringar förbehålles. Ytangivelser är preliminära. Möbler och övriga illustrationer ingår ej.

Uppvärmning via radiatorer.

## Bostadens placering

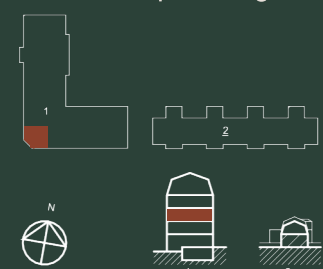




# KVARTERET EKLYCKAN

## Bostadsinformation

Lägenhetsnummer	1-1205
Storlek	109,3 kvm
Antal rum	4 RoK
Våningsplan	2

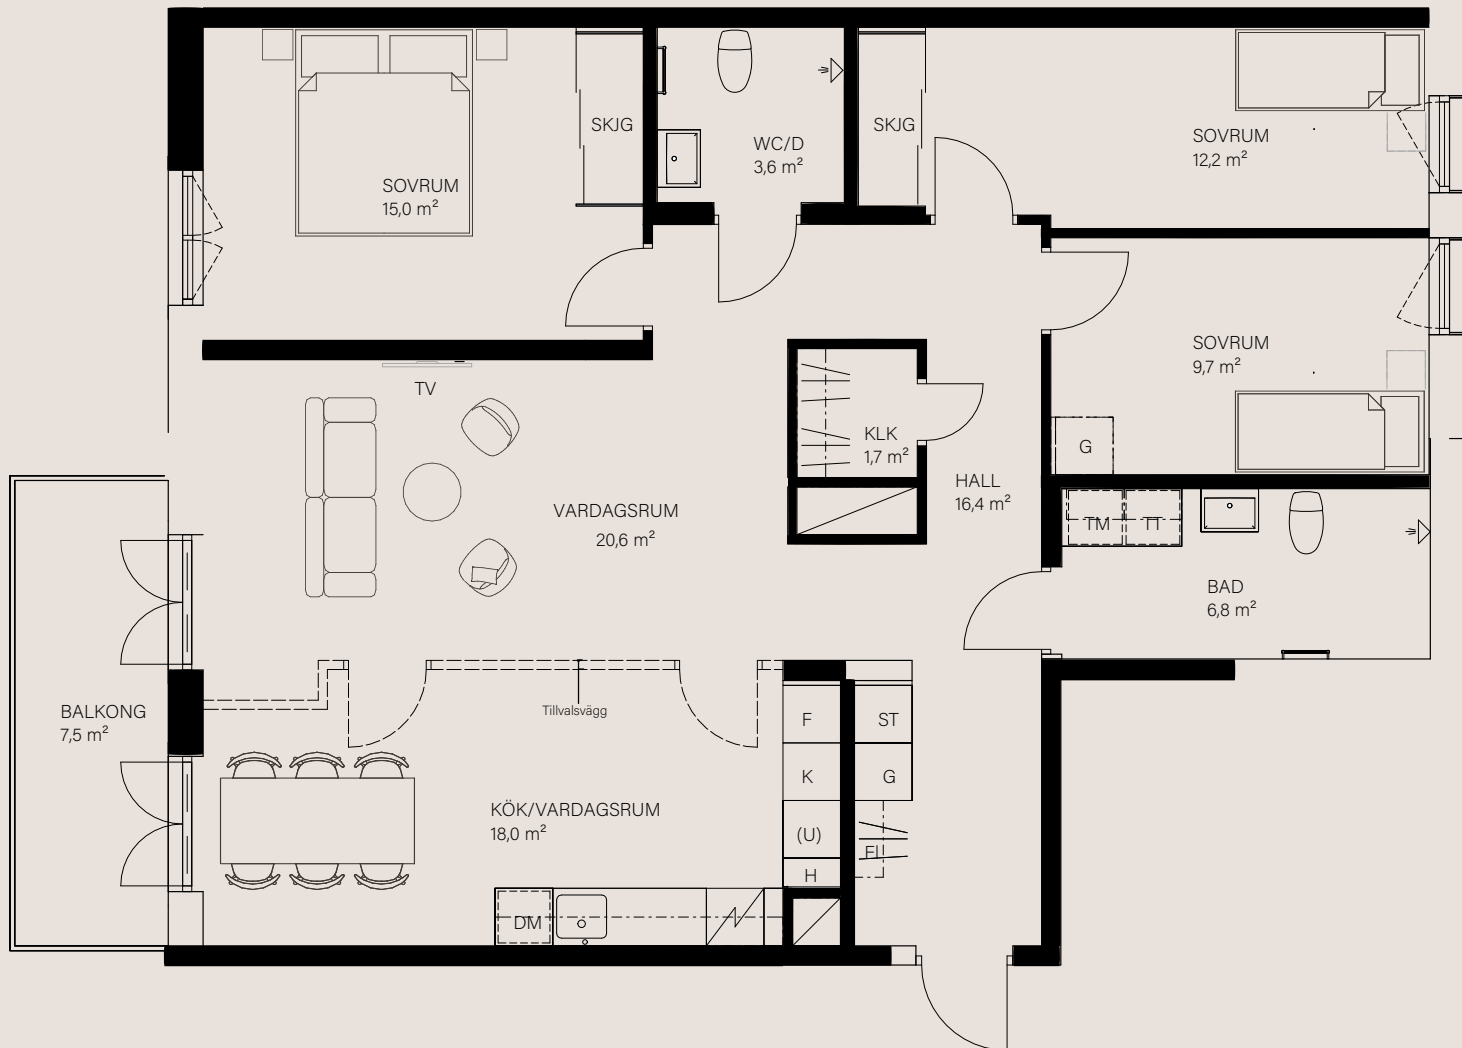

## Teckenförklaring


K	Kyl	G	Garderob
F	Frys	SKJG	Skjutgarderob
DM	Diskmaskin	TM	Tvättmaskin
ST	Städsåp	TT	Torktumlare
U	Ugn	H	Högsåp
KLK	Klädkammare		



Preliminärt bofaktblad, rätt till ändringar förbehålles. Ytangelser är preliminära. Möbler och övriga illustrationer ingår ej.

Uppvärmning via radiatorer.

## Bostadens placering


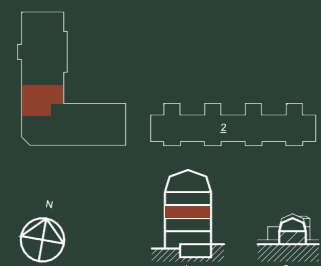




# KVARTERET EKLYCKAN

## Bostadsinformation

Lägenhetsnummer	1-1301
Storlek	51,2 kvm
Antal rum	2 RoK
Våningsplan	3

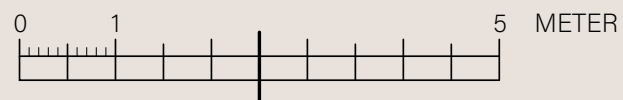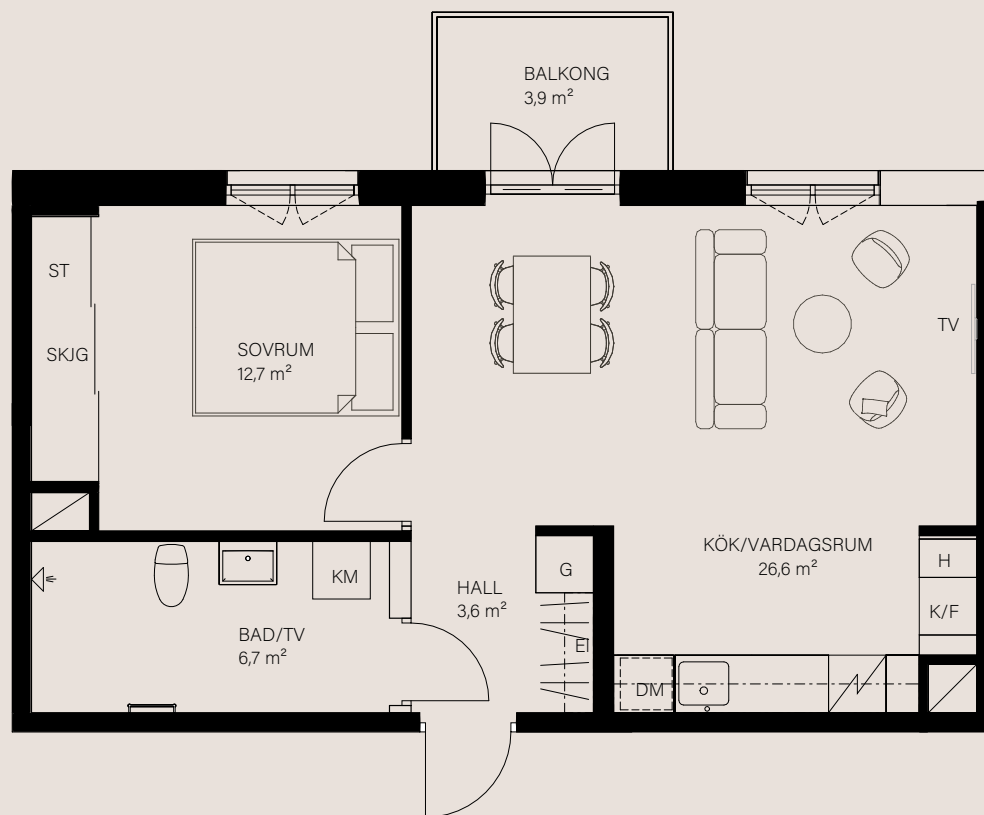

## Teckenförklaring


K/F	Kyl / Frys	G	Garderob
H	Högskap	SKJG	Skjutgarderob
DM	Diskmaskin	KM	Kombimaskin
ST	Städskap		



Preliminärt bofaktablad, rätt till ändringar förbehålles. Ytangelser är preliminära. Möbler och övriga illustrationer ingår ej.

Uppvärmning via radiatorer.

## Bostadens placering

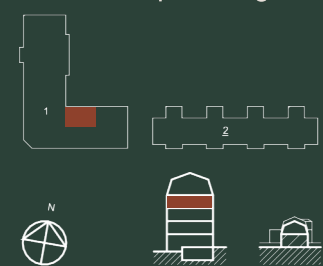




# KVARTERET EKLYCKAN

## Bostadsinformation

Lägenhetsnummer  
Storlek  
Antal rum  
Våningsplan

1-1302  
127,5 kvm  
5 RoK  
3

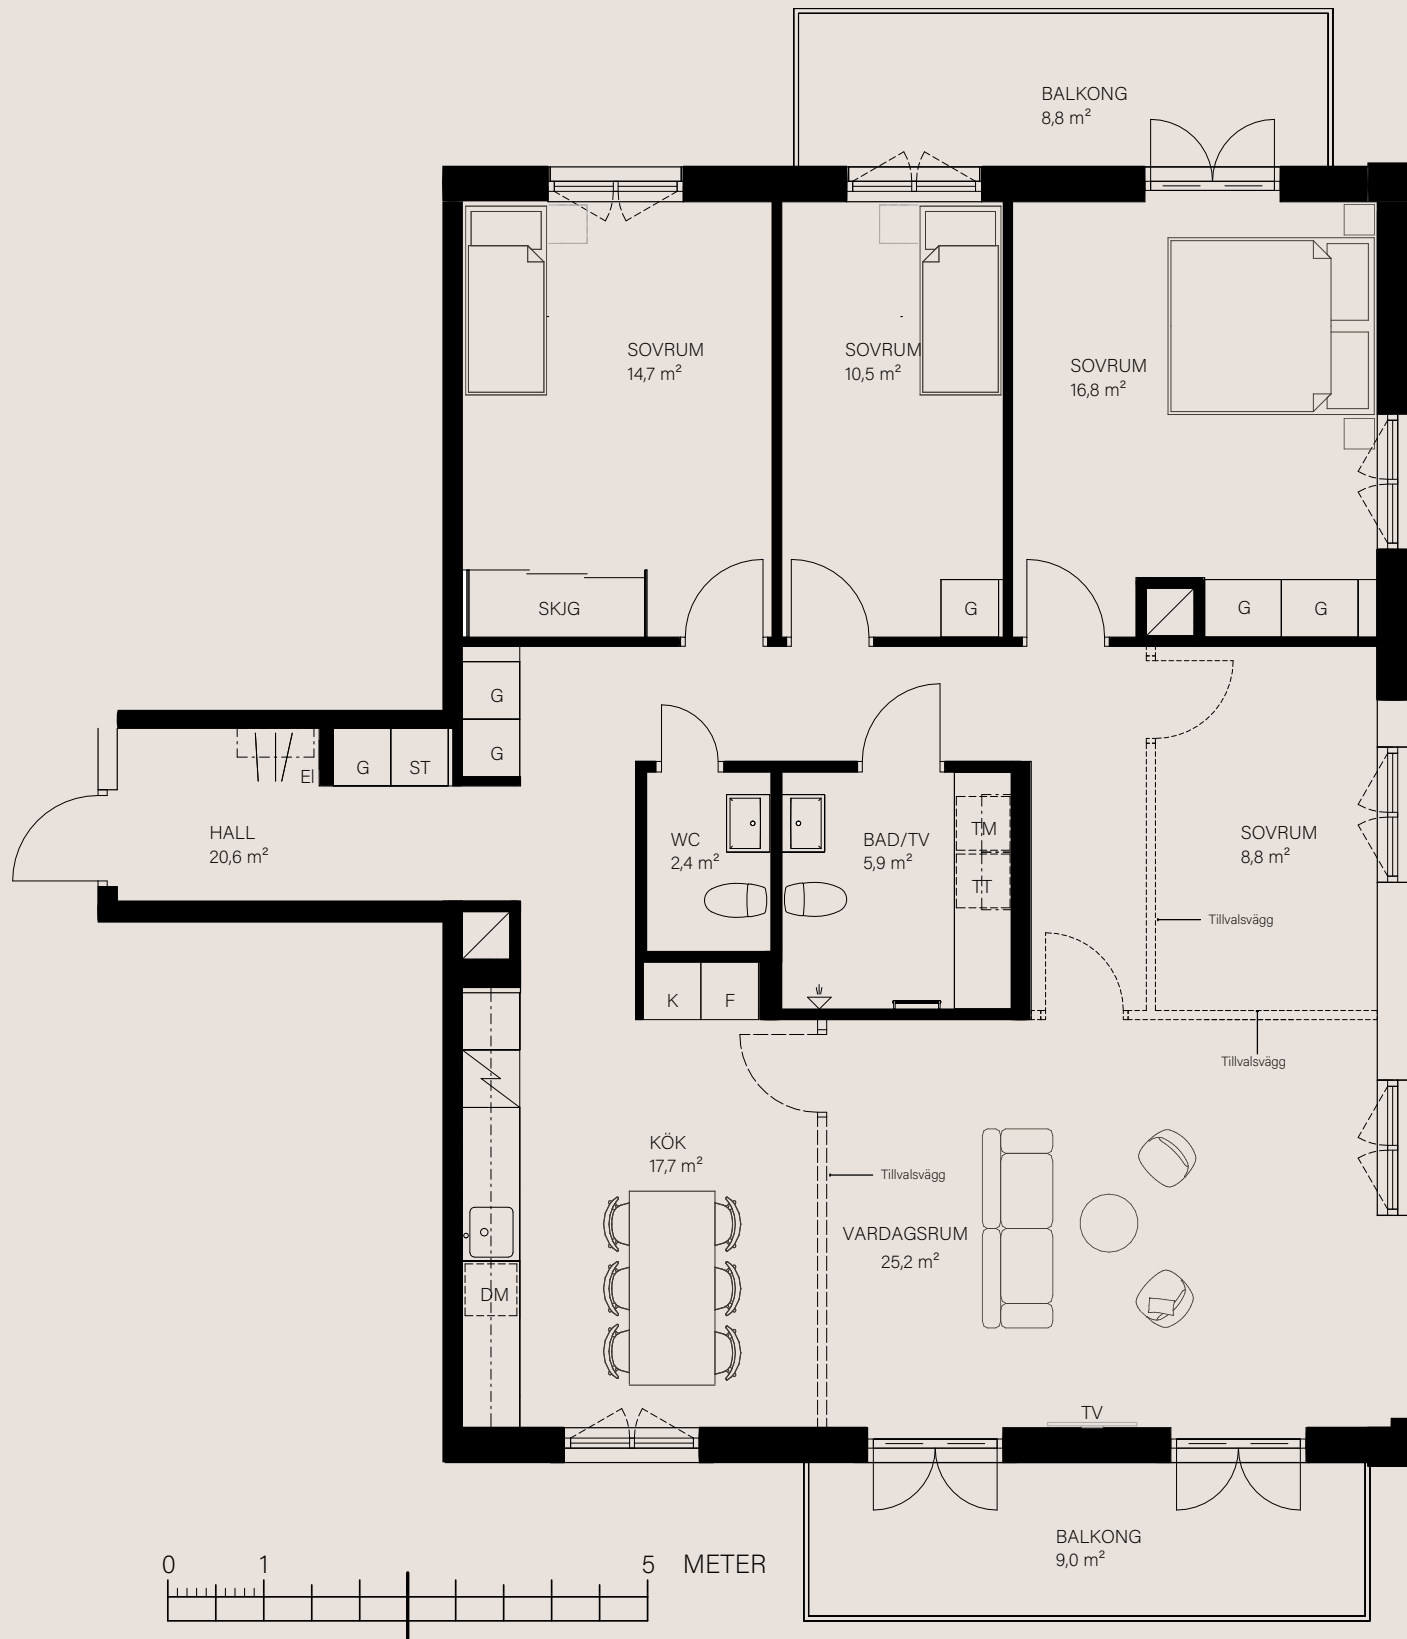

## Teckenförklaring


K	Kyl	G	Garderob
F	Frys	SKJG	Skjutgarderob
DM	Diskmaskin	TM	Tvättmaskin
ST	Städkåp	TT	Torktumlare



Preliminärt bofaktablad, rätt till ändringar förbehålles. Ytangivelser är preliminära. Möbler och övriga illustrationer ingår ej.

Uppvärmning via radiatorer.

## Bostadens placering


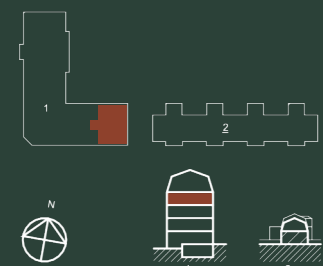




# KVARTERET EKLYCKAN

## Bostadsinformation

Lägenhetsnummer	1-1303
Storlek	89,6 kvm
Antal rum	3 RoK
Våningsplan	1

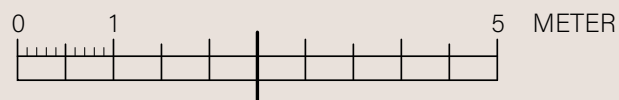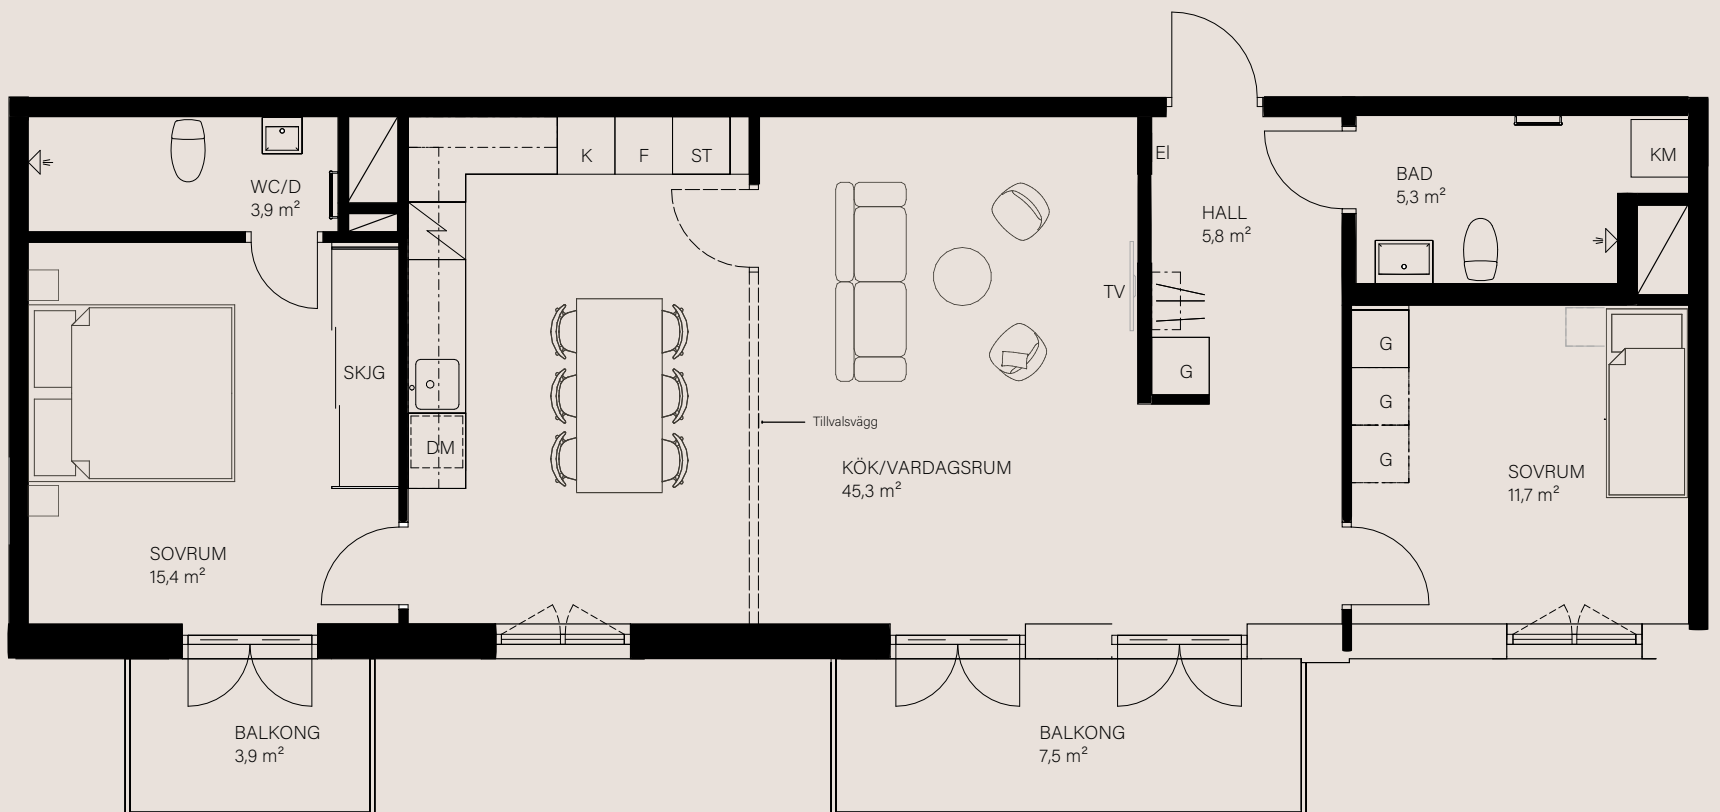

## Teckenförklaring


K	Kyl	G	Garderob
F	Frys	SKJG	Skjutgarderob
DM	Diskmaskin	KM	Kombimaskin
ST	Städskåp		



Preliminärt bofaktablad, rätt till ändringar förbehålles. Ytångivelser är preliminära. Möbler och övriga illustrationer ingår ej.

Uppvärmning via radiatorer.

## Bostadens placering

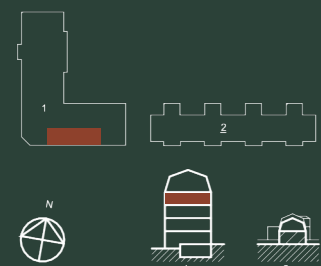







# KVARTERET EKLYCKAN

## Bostadsinformation

Lägenhetsnummer	1-1304
Storlek	35,4 kvm
Antal rum	1 RoK
Våningsplan	1

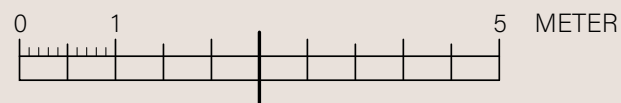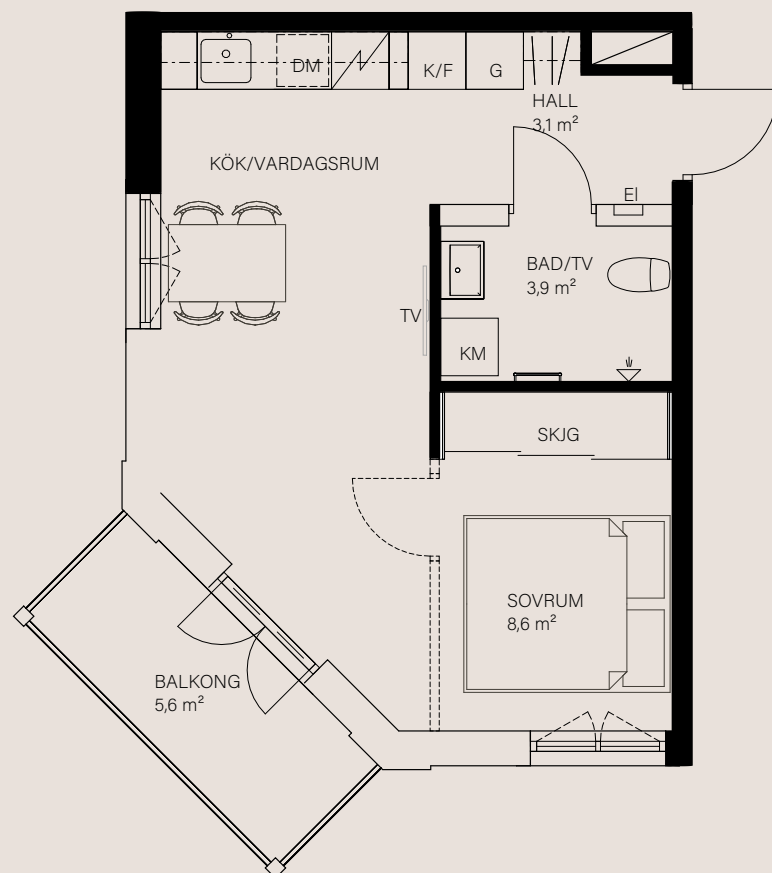

## Teckenförklaring


K/F	Kyl / Frys	G	Garderob
DM	Diskmaskin	SKJG	Skjutgarderob
ST	Städsåp	KM	Kombimaskin



Preliminärt bofaktablad, rätt till ändringar förbehålles. Ytangivelser är preliminära. Möbler och övriga illustrationer ingår ej.

Uppvärmning via radiatorer.

## Bostadens placering


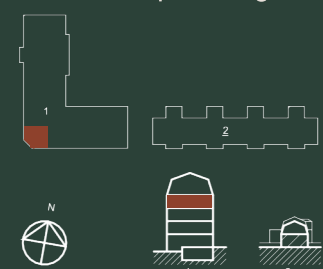




# KVARTERET EKLYCKAN

## Bostadsinformation

Lägenhetsnummer	1-1305
Storlek	109,3 kvm
Antal rum	4 RoK
Våningsplan	3

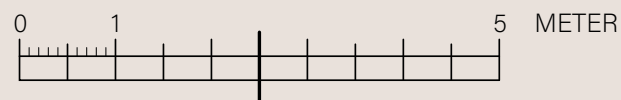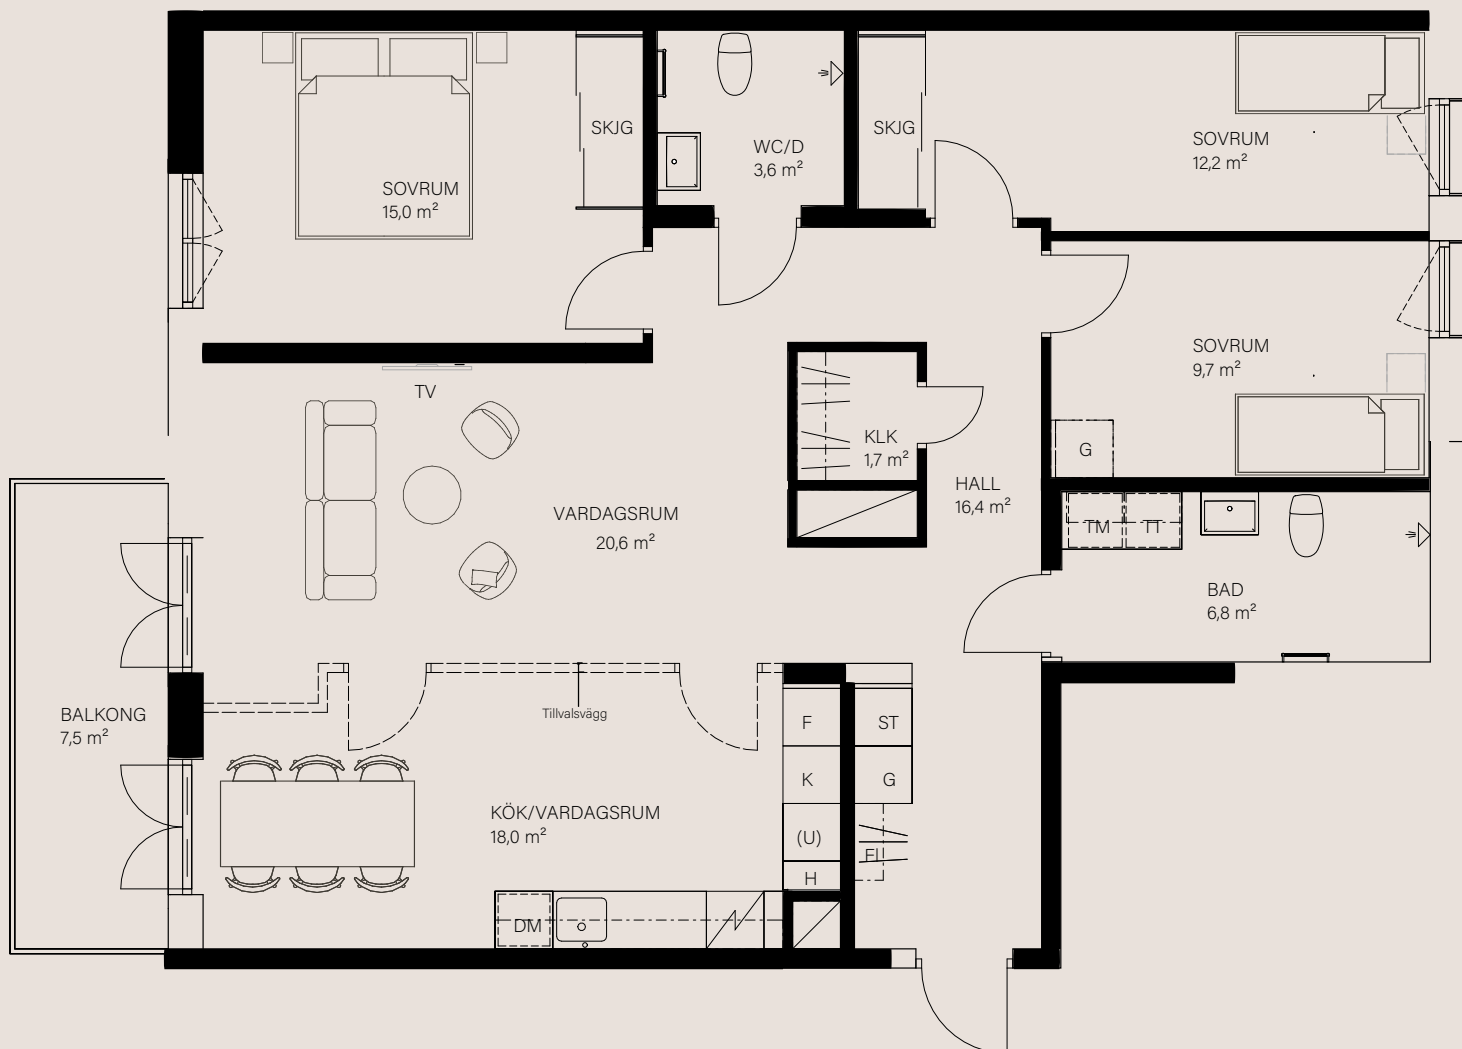

## Teckenförklaring


K	Kyl	G	Garderob
F	Frys	SKJG	Skjutgarderob
DM	Diskmaskin	TM	Tvättmaskin
ST	Städsåp	TT	Torktumlare
U	Ugn	H	Högsåp
KLK	Klädkammare		



Preliminärt bofaktblad, rätt till ändringar förbehålles. Ytångivelser är preliminära. Möbler och övriga illustrationer ingår ej.

Uppvärmning via radiatorer.

## Bostadens placering


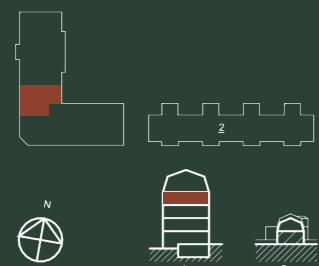




# KVARTERET EKLYCKAN

## Bostadsinformation

Lägenhetsnummer	1-1401
Storlek	135,2 kvm
Antal rum	5 RoK
Våningsplan	4

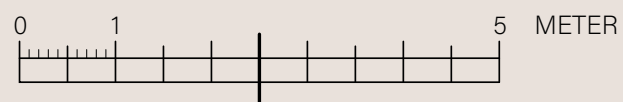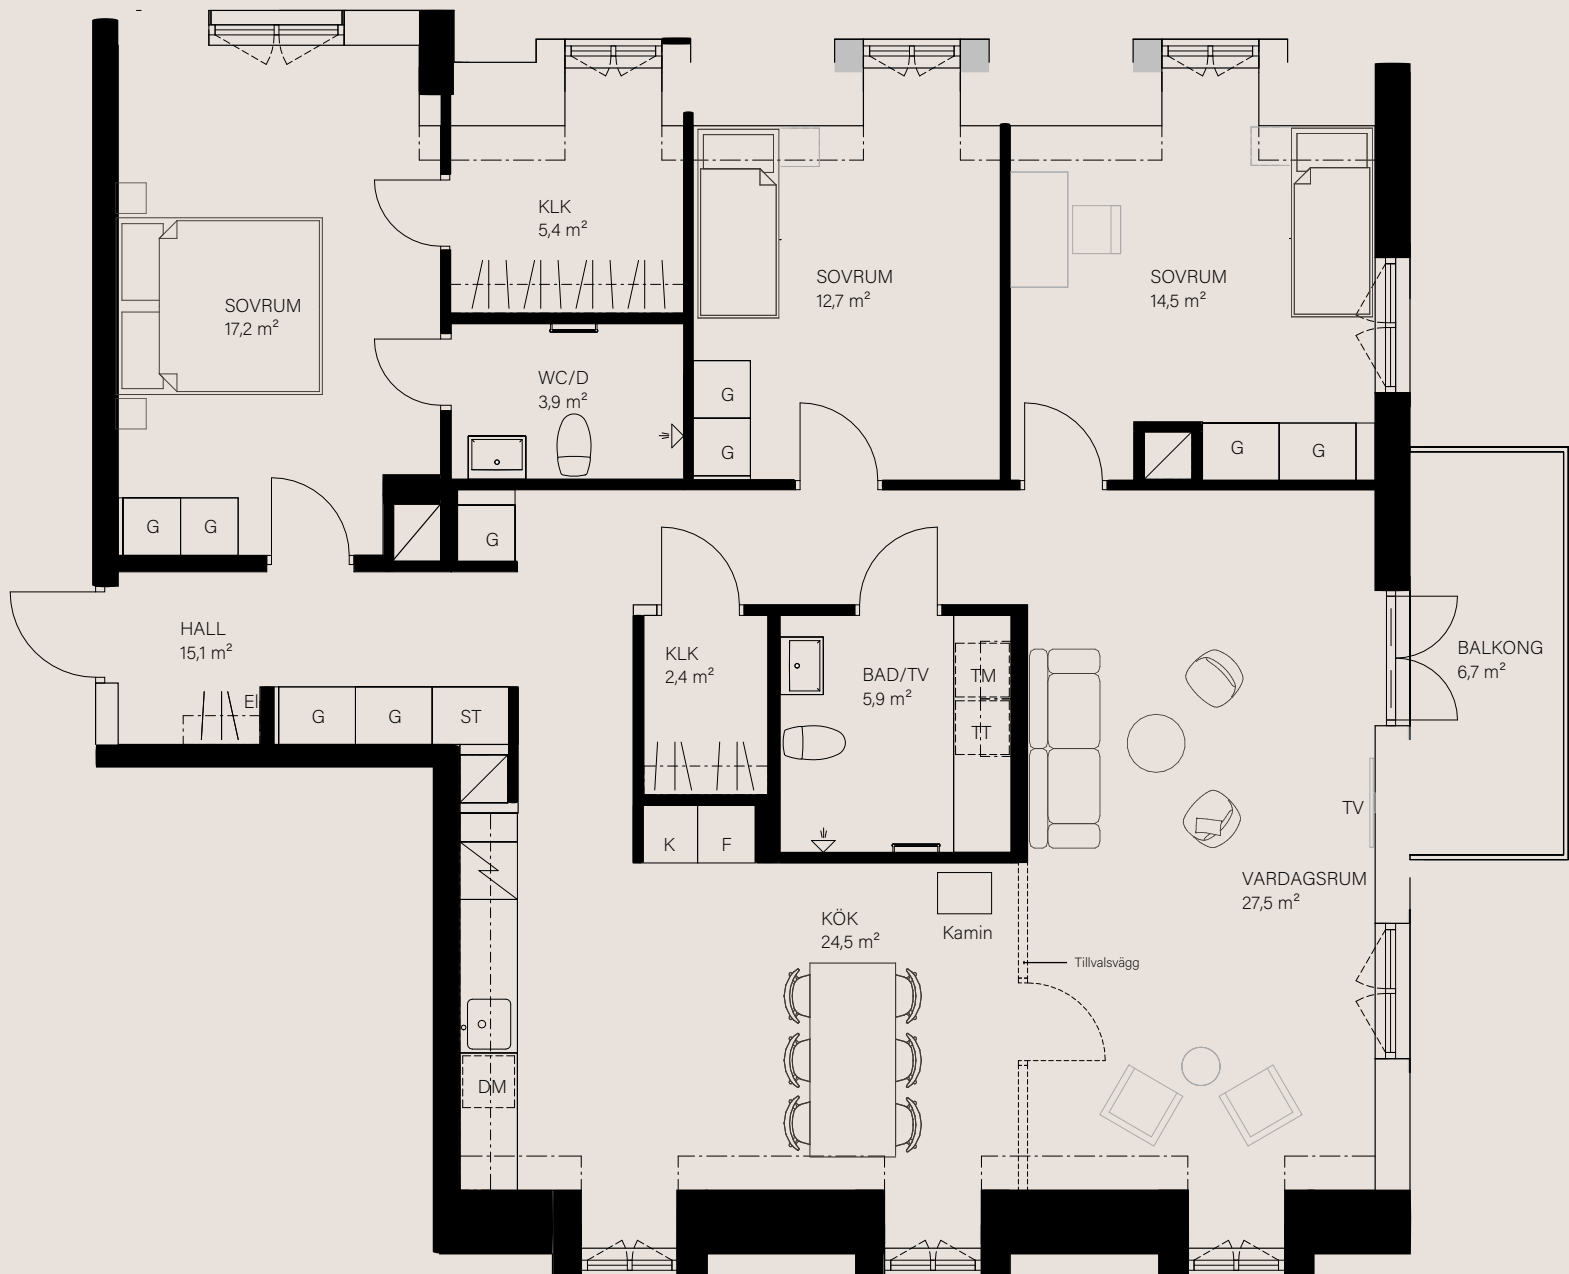

## Teckenförklaring


K	Kyl	G	Garderob
F	Frys	KLK	Klädkammare
DM	Diskmaskin	TM	Tvättmaskin
ST	Städkåp	TT	Torktumlare



Preliminärt bofaktblad, rätt till ändringar förbehålles. Ytangivelser är preliminära. Möbler och övriga illustrationer ingår ej.

Uppvärmning via radiatorer.

## Bostadens placering


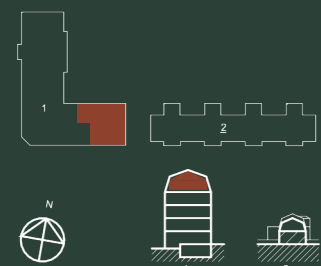




# KVARTERET EKLYCKAN

## Bostadsinformation

Lägenhetsnummer	1-1402
Storlek	79,8 kvm
Antal rum	3 RoK
Våningsplan	4

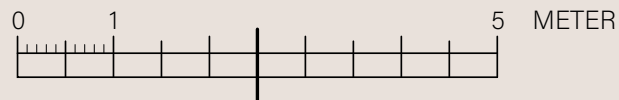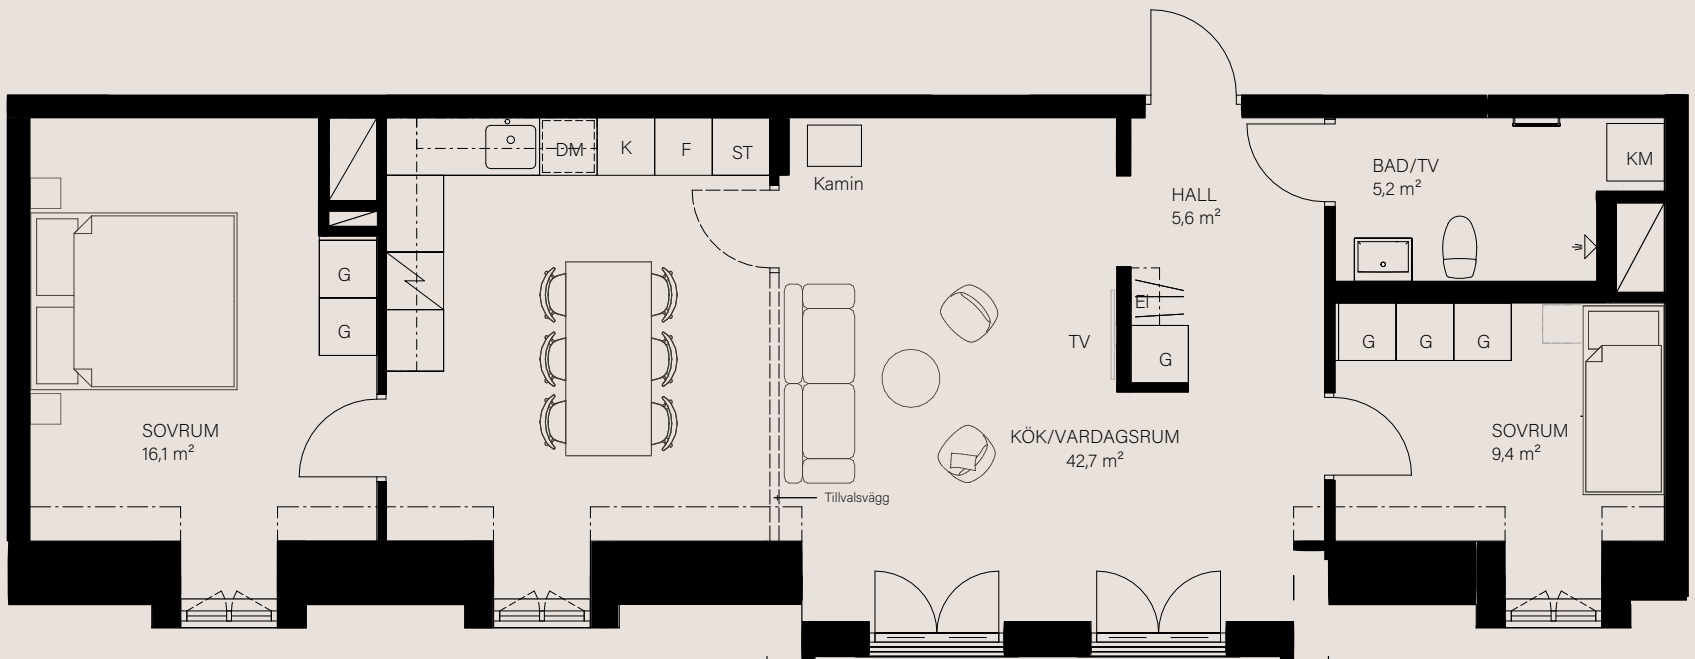

## Teckenförklaring


K	Kyl	G	Garderob
F	Frys	KM	Kombimaskin
DM	Diskmaskin	ST	Städsåp



Preliminärt bofaktblad, rätt till ändringar förbehålles. Ytangelser är preliminära. Möbler och övriga illustrationer ingår ej.

Uppvärmning via radiatorer.

## Bostadens placering


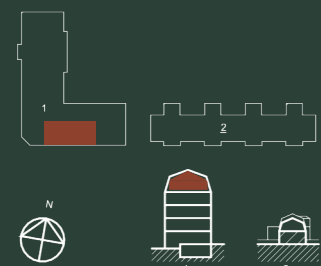




# KVARTERET EKLYCKAN

## Bostadsinformation

Lägenhetsnummer	1-1403
Storlek	35,5 kvm
Antal rum	1 RoK
Våningsplan	4

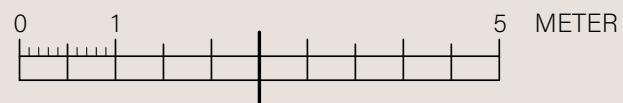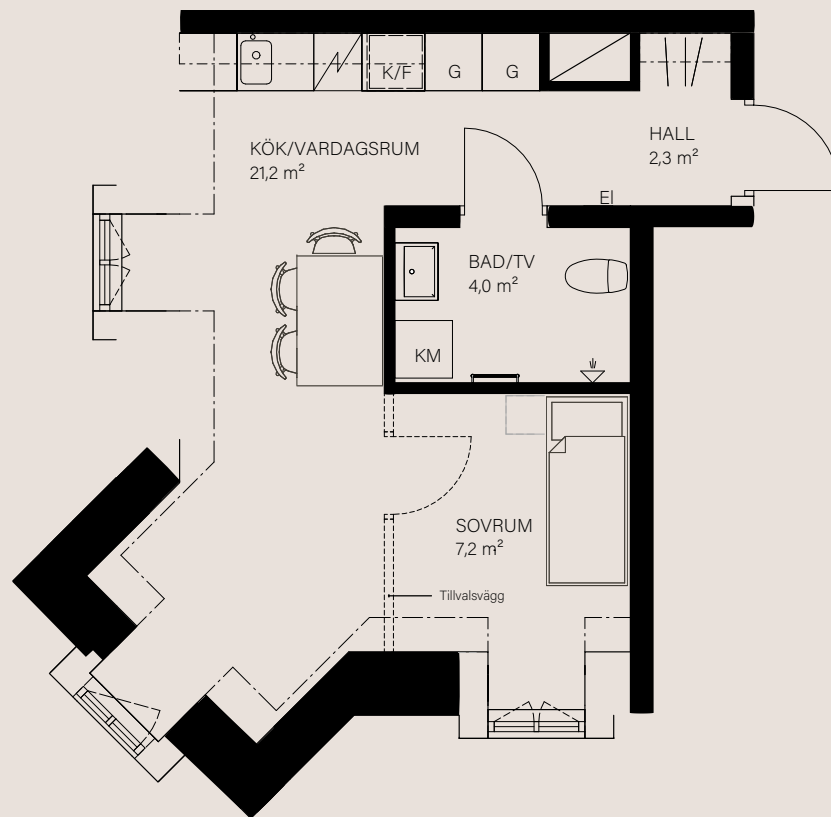

## Teckenförklaring


K/F	Kyl/Frys	G	Garderob
KM	Kombimaskin		



Preliminärt bofaktablad, rätt till ändringar förbehålles. Ytangelser är preliminära. Möbler och övriga illustrationer ingår ej.

Uppvärmning via radiatorer.

## Bostadens placering


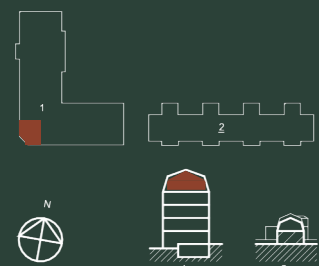




# KVARTERET EKLYCKAN

## Bostadsinformation

Lägenhetsnummer	1-1404
Storlek	126,3 kvm
Antal rum	3 RoK
Våningsplan	4

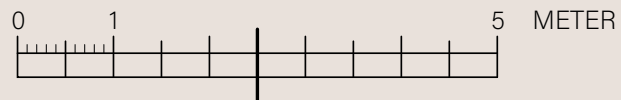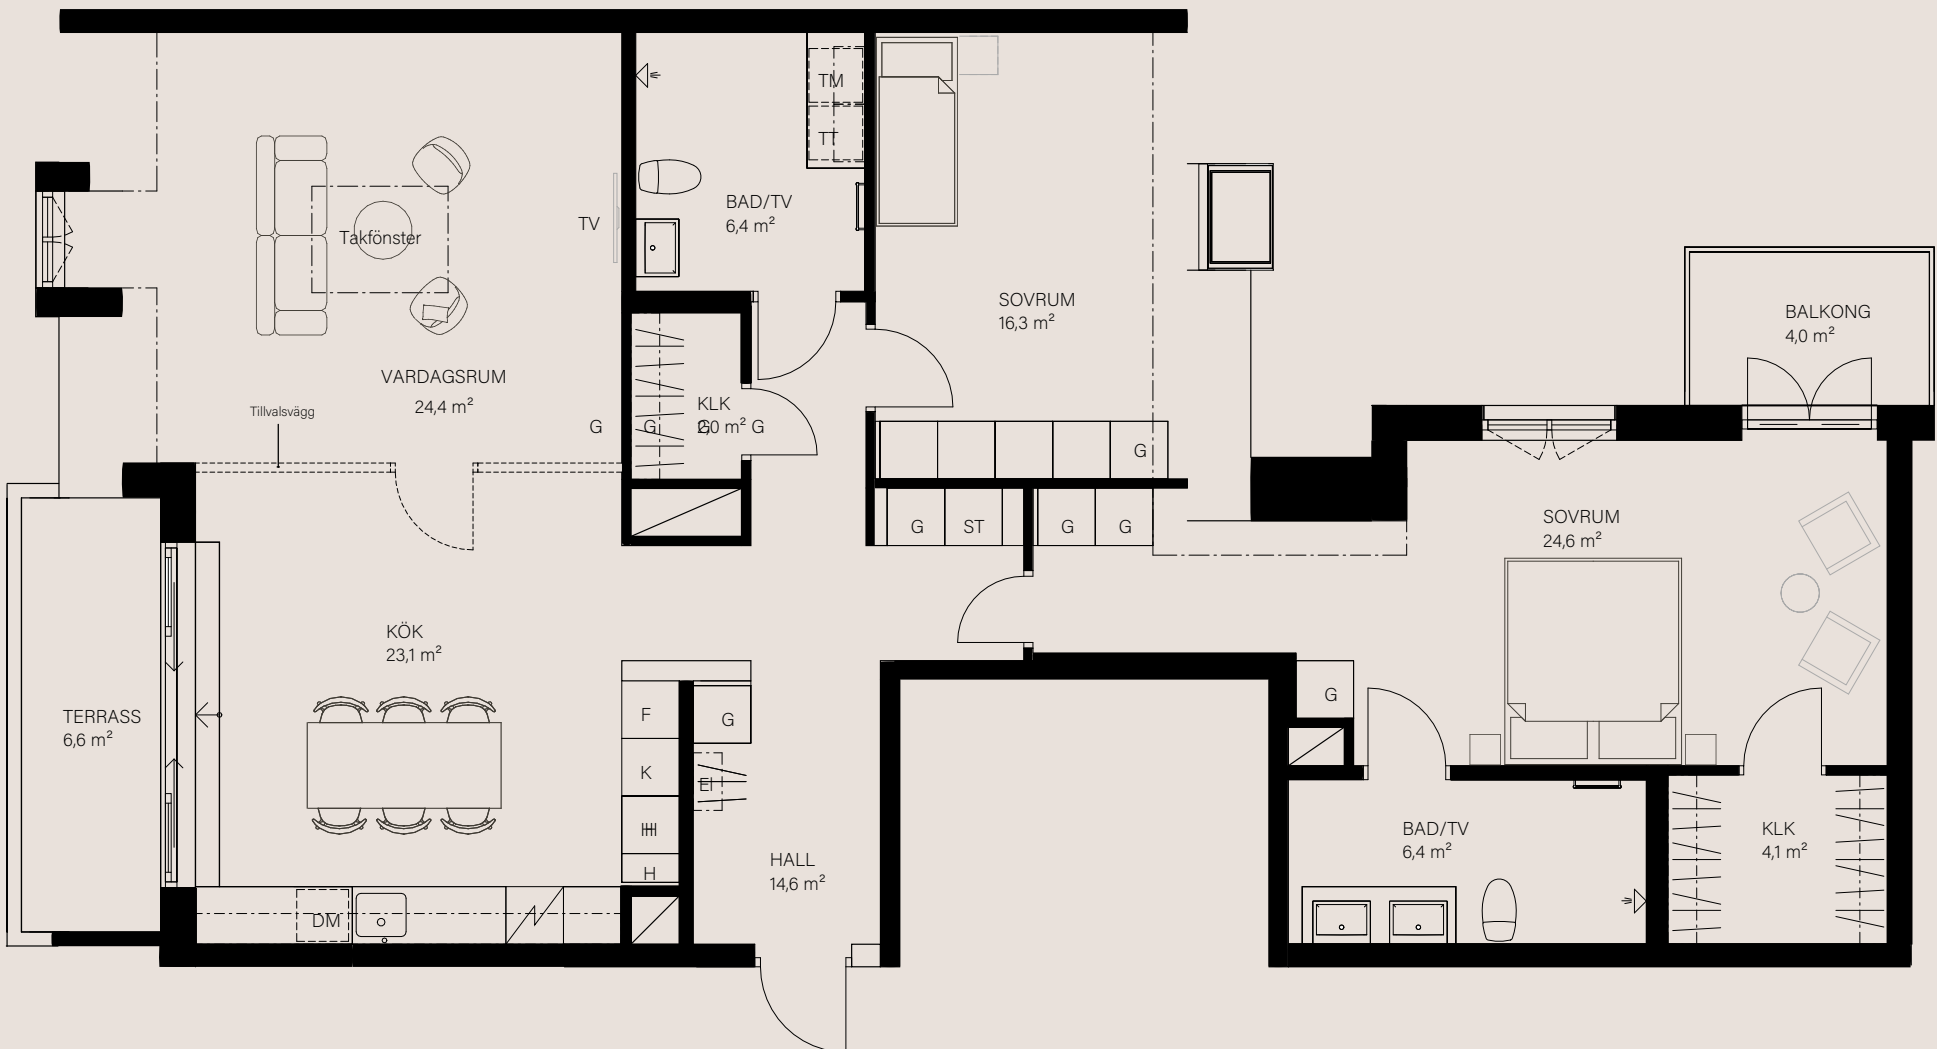

## Teckenförklaring

K	Kyl	G	Garderob
F	Frys	KLK	Klädkammare
DM	Diskmaskin	TM	Tvättmaskin
ST	Städsåp	TT	Torktumlare
H	Högsåp		



Preliminärt bofaktblad, rätt till ändringar förbehålles. Ytångivelser är preliminära. Möbler och övriga illustrationer ingår ej.

Uppvärmning via radiatorer.

## Bostadens placering

