



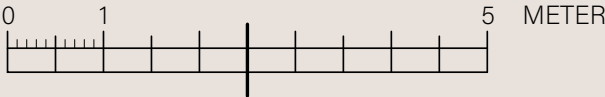

KVARTERET EKLYCKAN

Bostadsinformation

Lägenhetsnummer	2-1001
Storlek	109,5 kvm
Antal rum	4 RoK
Våningsplan	Entréplan

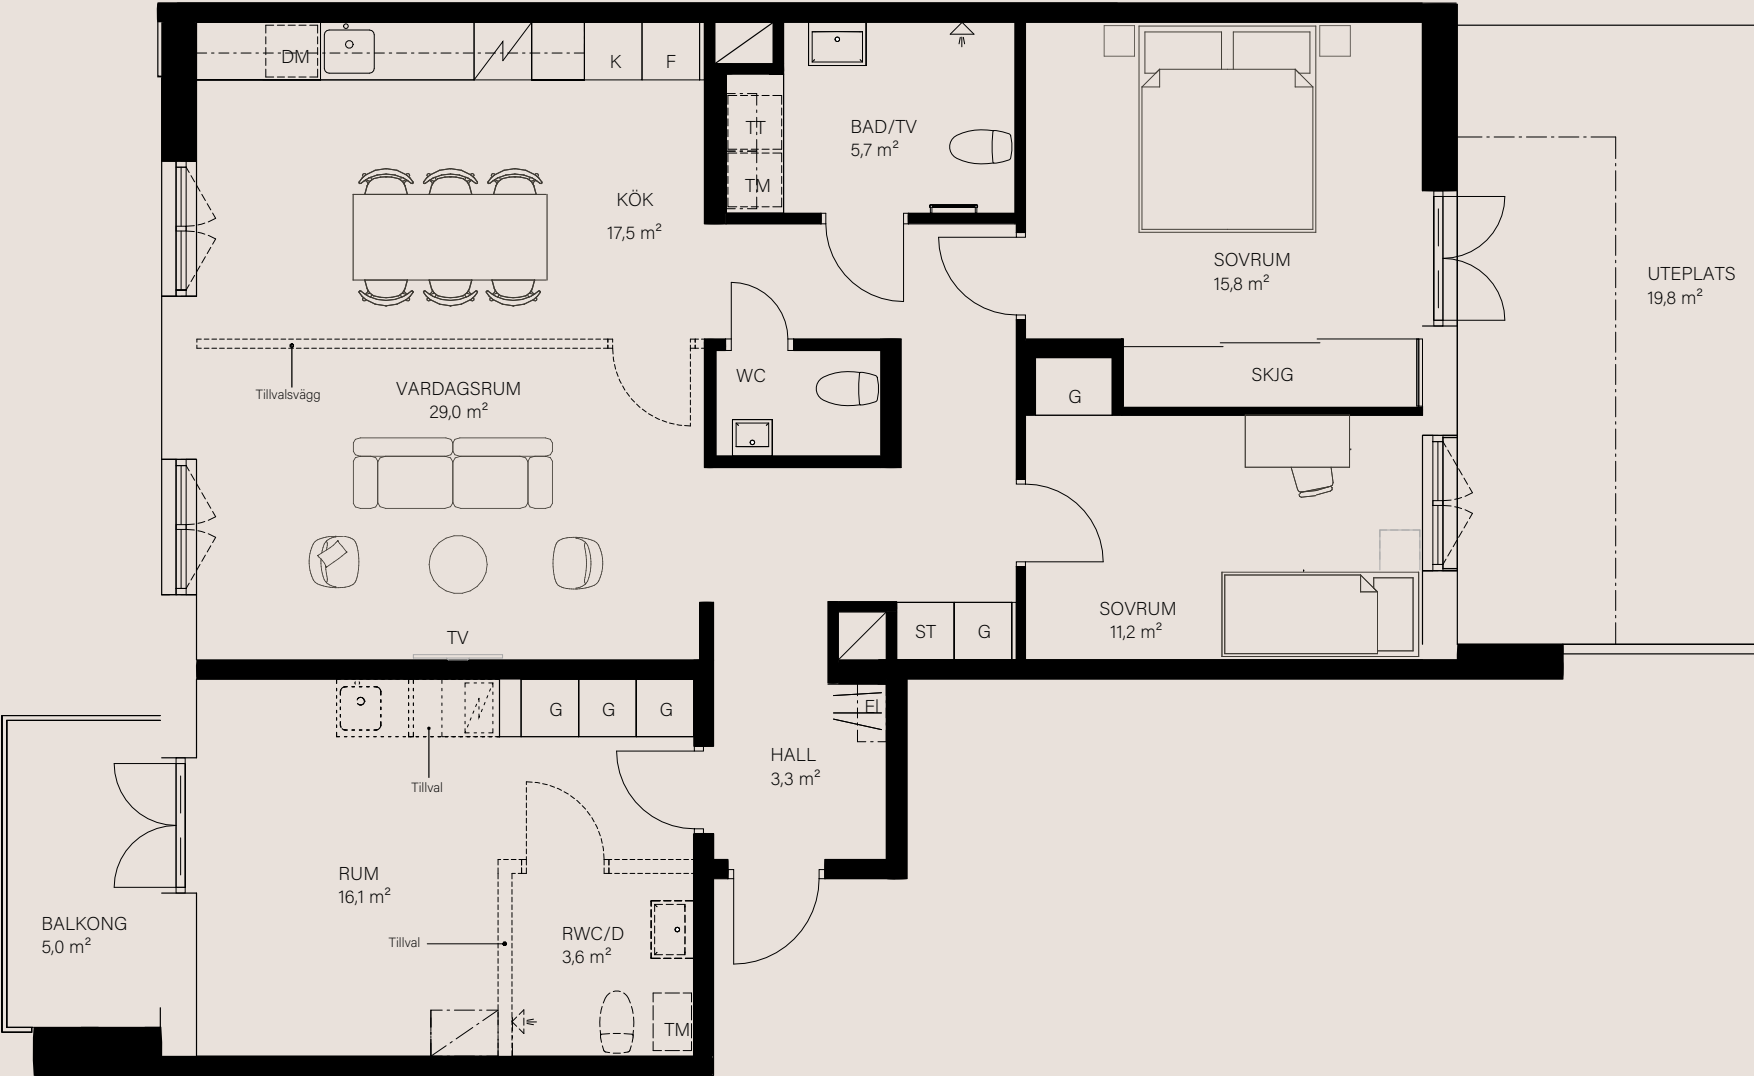

Teckenförklaring


K	Kyl	G	Garderob
F	Frys	SKJG	Skjutgarderob
DM	Diskmaskin	TM	Tvättmaskin
ST	Städkåp	TT	Torktumlare



Preliminärt bofaktablad, rätt till ändringar förbehålles. Ytangivelser är preliminära. Möbler och övriga illustrationer ingår ej.

Uppvärmning via radiatorer.

Bostadens placering

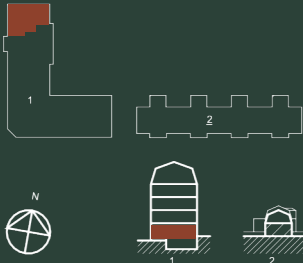




KVARTERET EKLYCKAN

Bostadsinformation

Lägenhetsnummer	2-1002
Storlek	61,6 kvm
Antal rum	2 RoK
Våningsplan	Entréplan

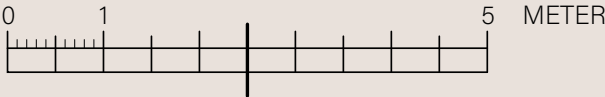

Teckenförklaring


K/F	Kyl / Frys	G	Garderob
DM	Diskmaskin	KLK	Klädkammare
ST	Städsåp	TM	Tvättmaskin
FRD	Förråd	TT	Torktumlare



Preliminärt bofaktablad, rätt till ändringar förbehålles. Ytangivelser är preliminära. Möbler och övriga illustrationer ingår ej.

Uppvärmning via radiatorer.

Bostadens placering


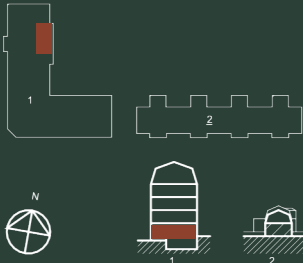




KVARTERET EKLYCKAN

Bostadsinformation

Lägenhetsnummer	2-1003
Storlek	99,9 kvm
Antal rum	4 RoK
Våningsplan	Entréplan

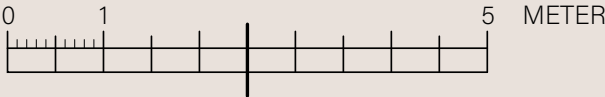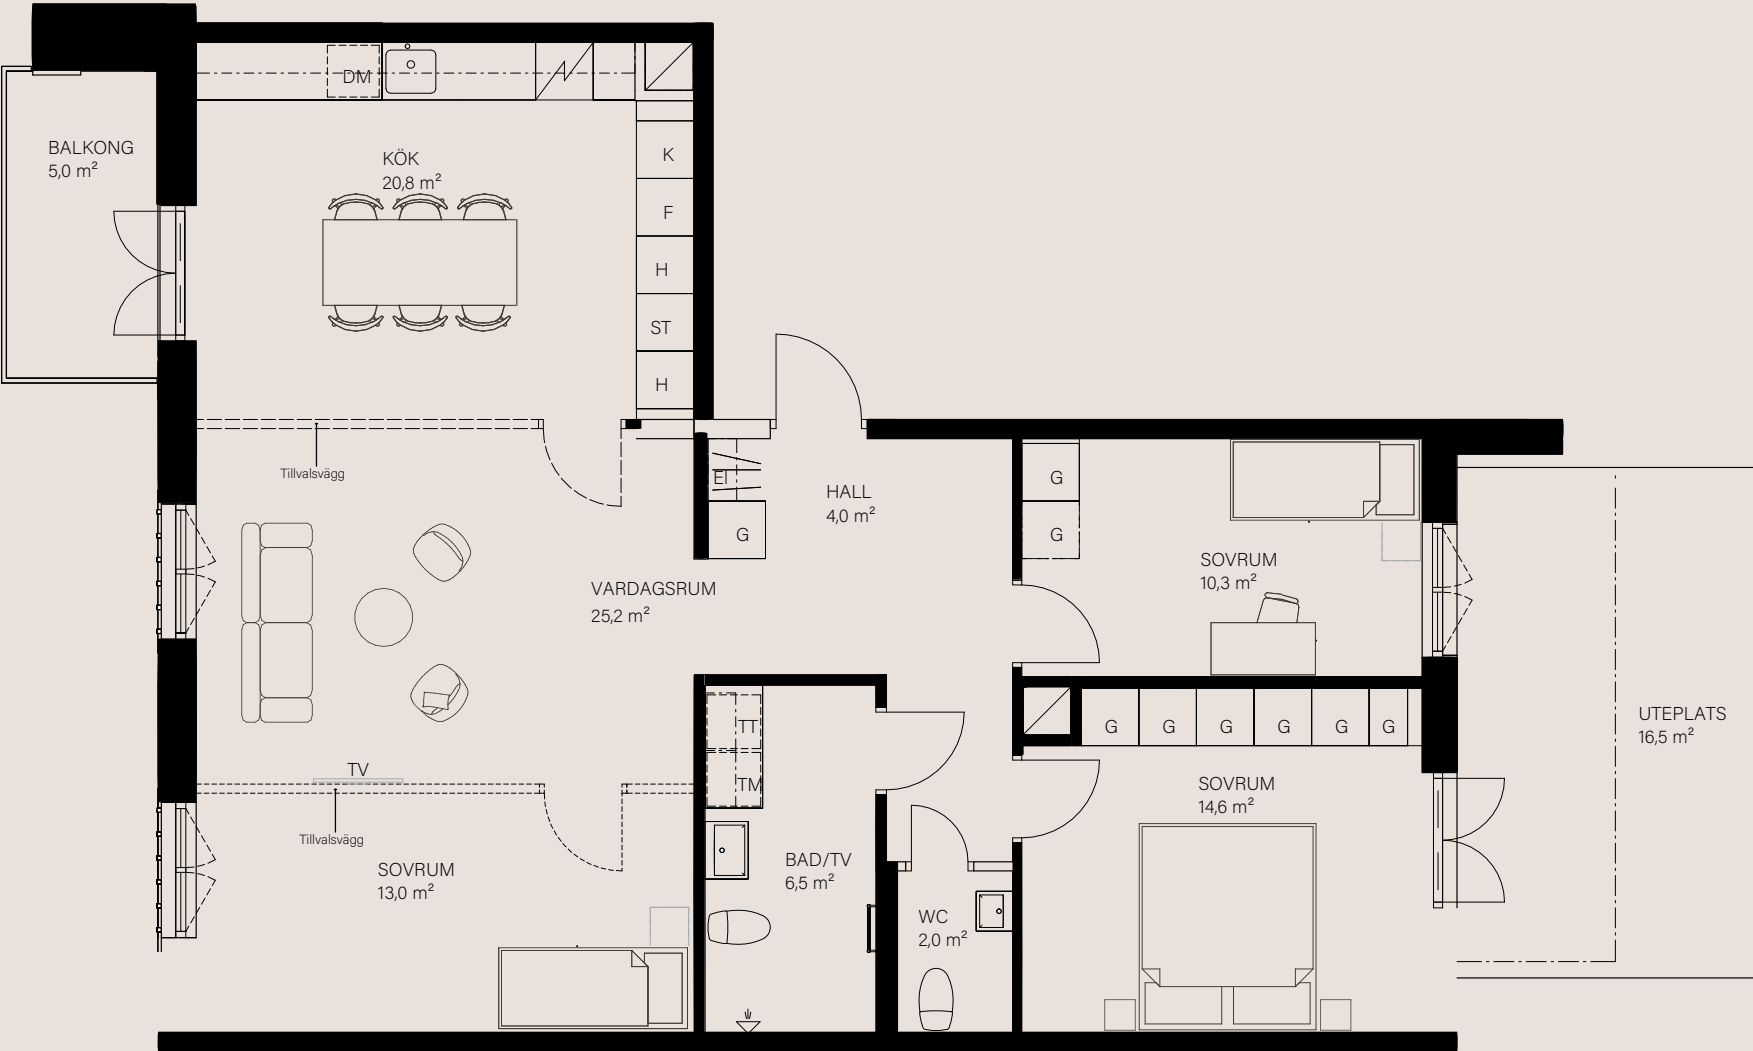

Teckenförklaring


K	Kyl	G	Garderob
F	Frys	H	Högsåp
DM	Diskmaskin	TM	Tvättmaskin
ST	Städkåp	TT	Torktumlare



Preliminärt bofaktablad, rätt till ändringar förbehålles. Ytangivelser är preliminära. Möbler och övriga illustrationer ingår ej.

Uppvärmning via radiatorer.

Bostadens placering


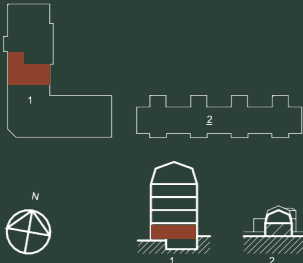




KVARTERET EKLYCKAN

Bostadsinformation

Lägenhetsnummer	2-1101
Storlek	33,5 kvm
Antal rum	1 RoK
Våningsplan	1

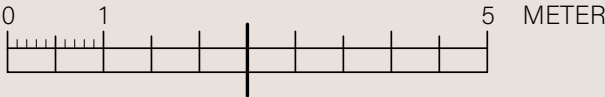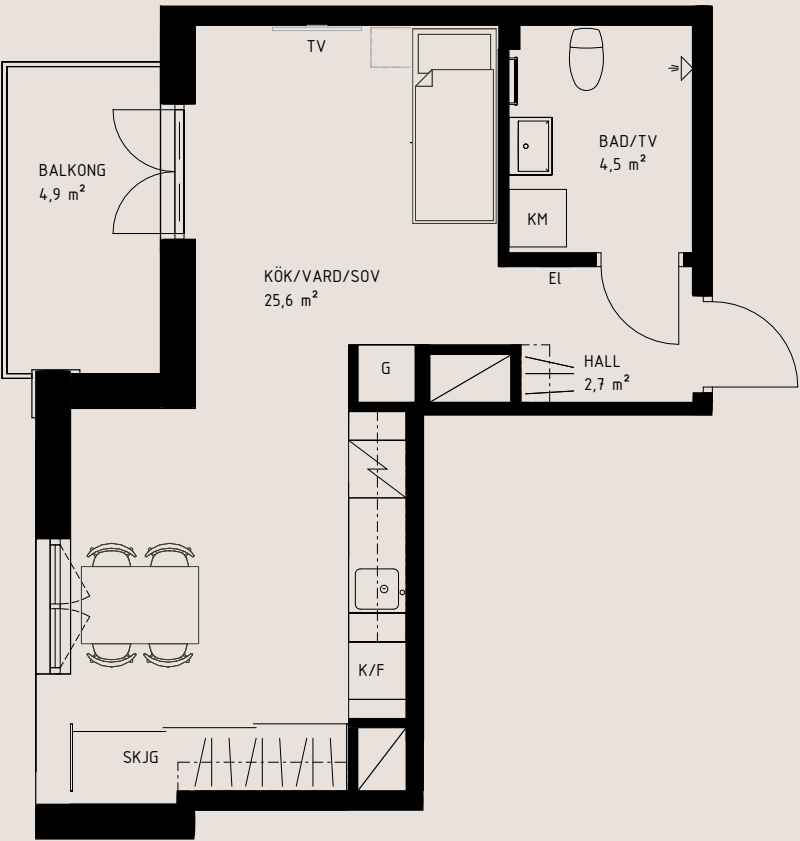

Teckenförklaring


K/F	Kyl / Frys	G	Garderob
DM	Diskmaskin	SKJG	Skjutgarderob
ST	Städsåp	KM	Kombimaskin



Preliminärt bofaktablad, rätt till ändringar förbehålles. Ytangivelser är preliminära. Möbler och övriga illustrationer ingår ej.

Uppvärmning via radiatorer.

Bostadens placering


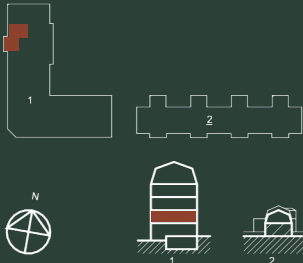




KVARTERET EKLYCKAN

Bostadsinformation

Lägenhetsnummer	2-1102
Storlek	86,7 kvm
Antal rum	3 RoK
Våningsplan	1

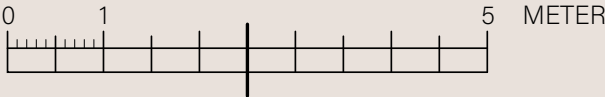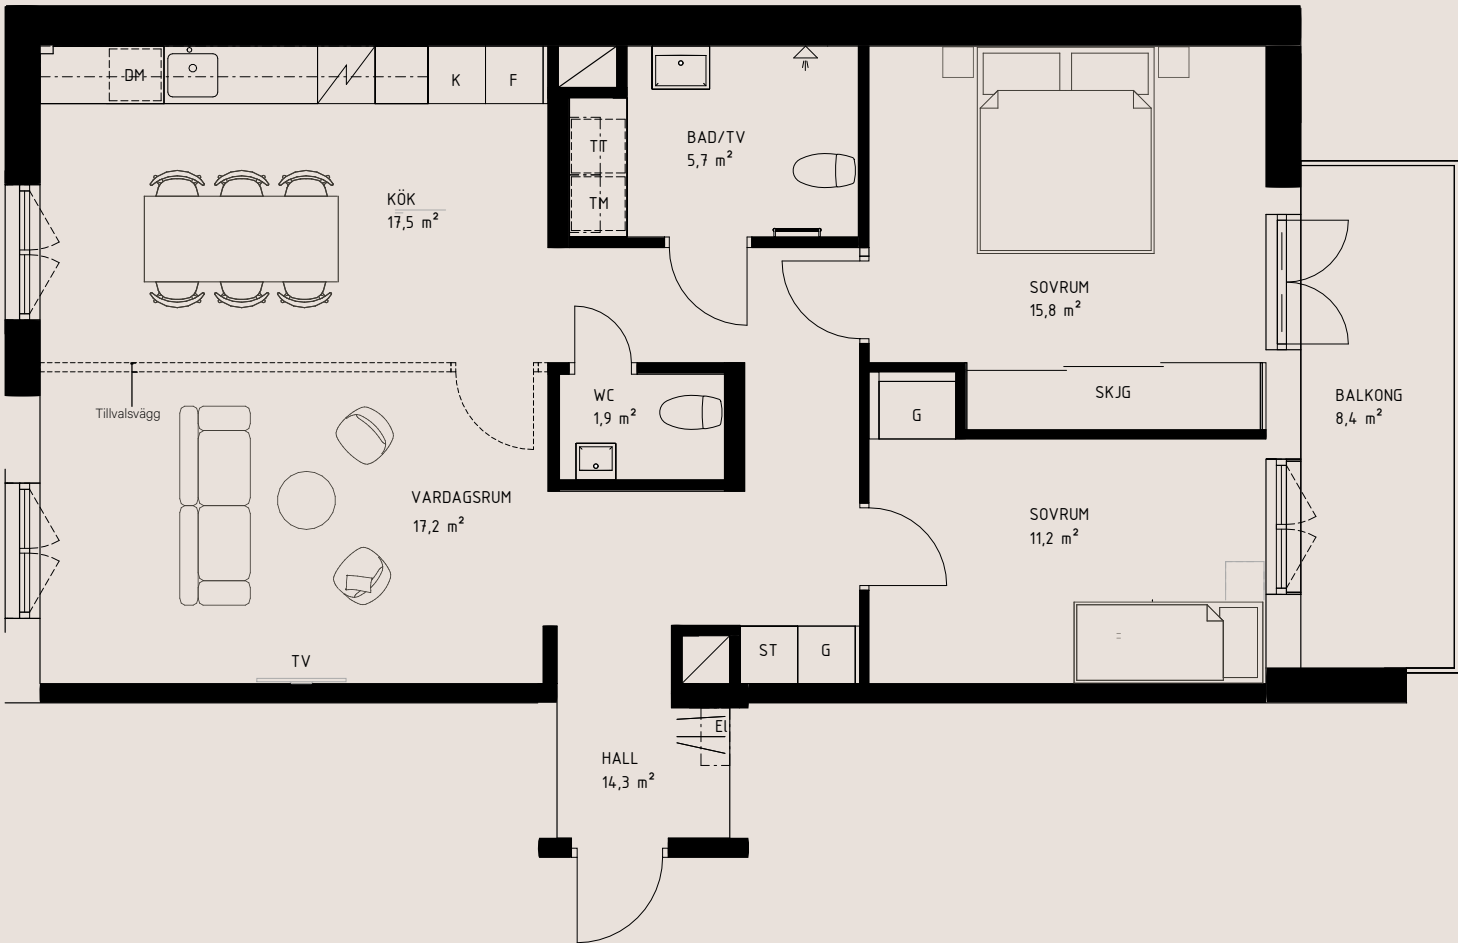

Teckenförklaring


K	Kyl	G	Garderob
F	Frys	SKJG	Skjutgarderob
DM	Diskmaskin	TT	Tvättmaskin
ST	Städkåp	TM	Torktumlare



Preliminärt bofaktablad, rätt till ändringar förbehålles. Ytangivelser är preliminära. Möbler och övriga illustrationer ingår ej.

Uppvärmning via radiatorer.

Bostadens placering


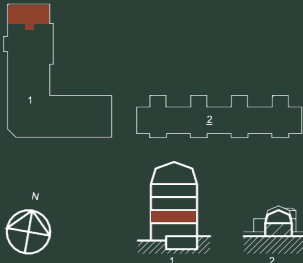




KVARTERET EKLYCKAN

Bostadsinformation

Lägenhetsnummer	2-1103
Storlek	77,8 kvm
Antal rum	3 RoK
Våningsplan	1

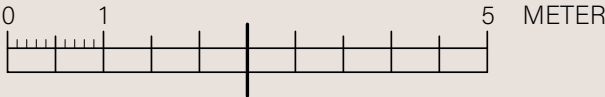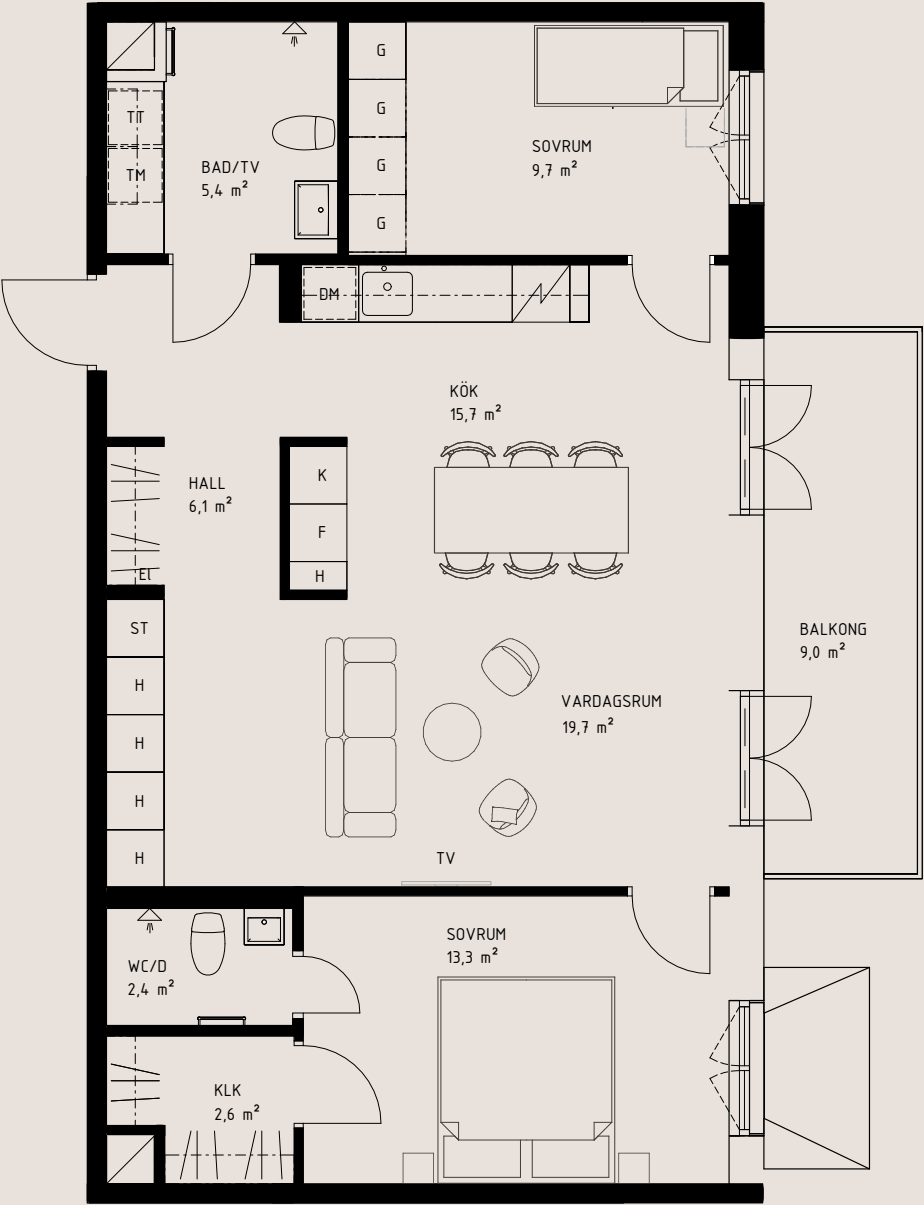

Teckenförklaring


K	Kyl	G	Garderob
F	Frys	TM	Tvättmaskin
DM	Diskmaskin	TT	Torktumlare
ST	Städkåp	H	Högsåp



Preliminärt bofaktablad, rätt till ändringar förbehålles. Ytangivelser är preliminära. Möbler och övriga illustrationer ingår ej.

Uppvärmning via radiatorer.

Bostadens placering


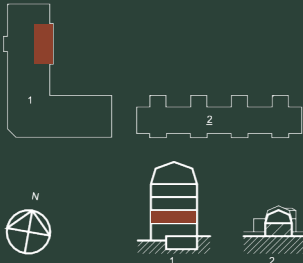




KVARTERET EKLYCKAN

Bostadsinformation

Lägenhetsnummer	2-1104
Storlek	108,1 kvm
Antal rum	4 RoK
Våningsplan	1

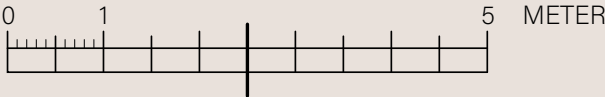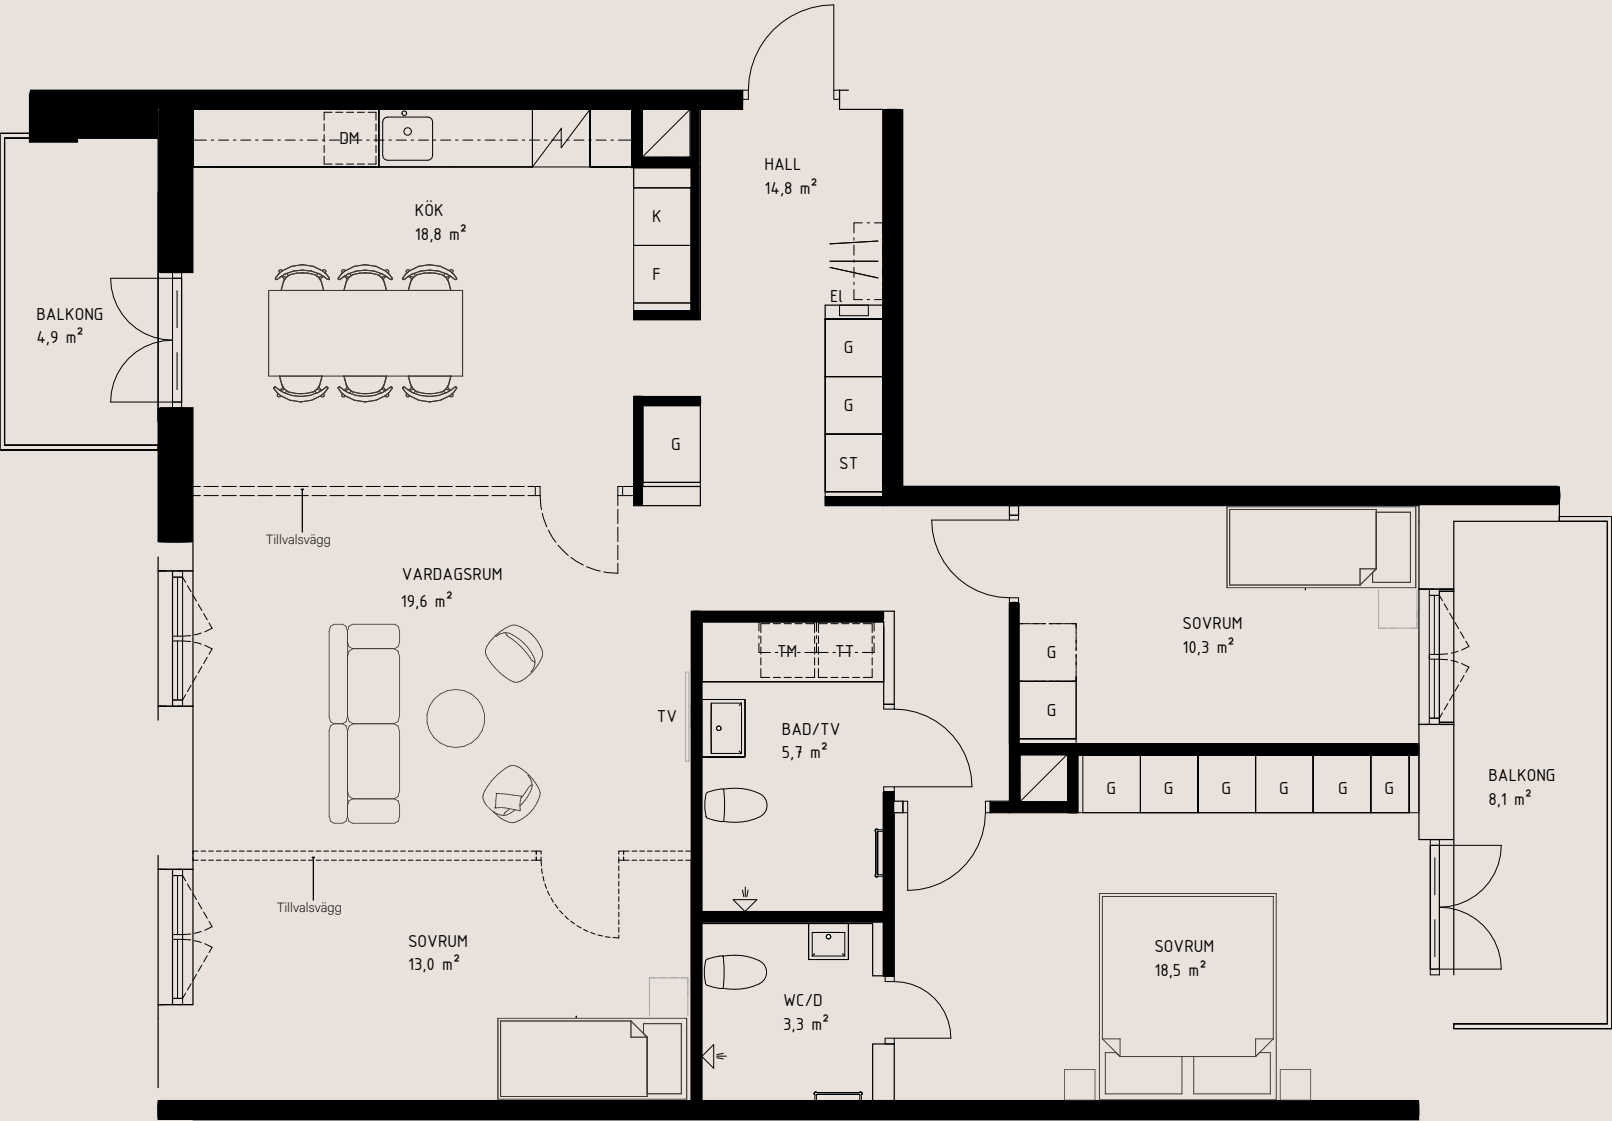

Teckenförklaring


K	Kyl	G	Garderob
F	Frys	TM	Tvättmaskin
DM	Diskmaskin	TT	Torktumlare
ST	Städsåp		



Preliminärt bofaktatblad, rätt till ändringar förbehålles. Ytangelser är preliminära. Möbler och övriga illustrationer ingår ej.

Uppvärmning via radiatorer.

Bostadens placering


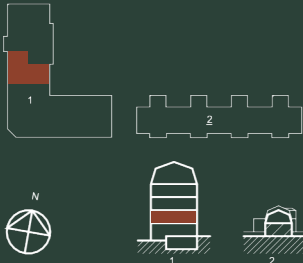




KVARTERET EKLYCKAN

Bostadsinformation

Lägenhetsnummer	2-1201
Storlek	33,5 kvm
Antal rum	1 RoK
Våningsplan	2

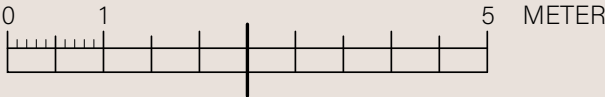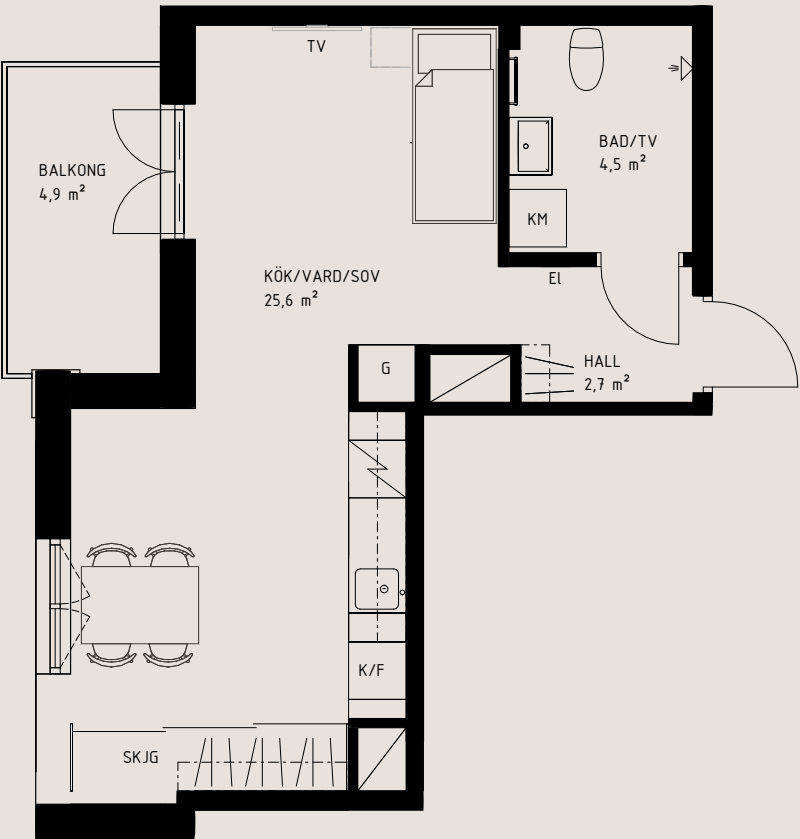

Teckenförklaring


K/F	Kyl / Frys	G	Garderob
DM	Diskmaskin	SKJG	Skjutgarderob
ST	Städsåp	KM	Kombimaskin



Preliminärt bofaktablad, rätt till ändringar förbehålles. Ytangivelser är preliminära. Möbler och övriga illustrationer ingår ej.

Uppvärmning via radiatorer.

Bostadens placering


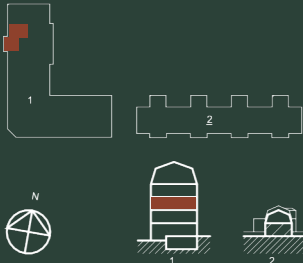




KVARTERET EKLYCKAN

Bostadsinformation

Lägenhetsnummer	2-1202
Storlek	86,7 kvm
Antal rum	3 RoK
Våningsplan	2

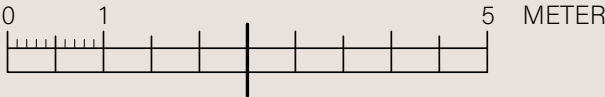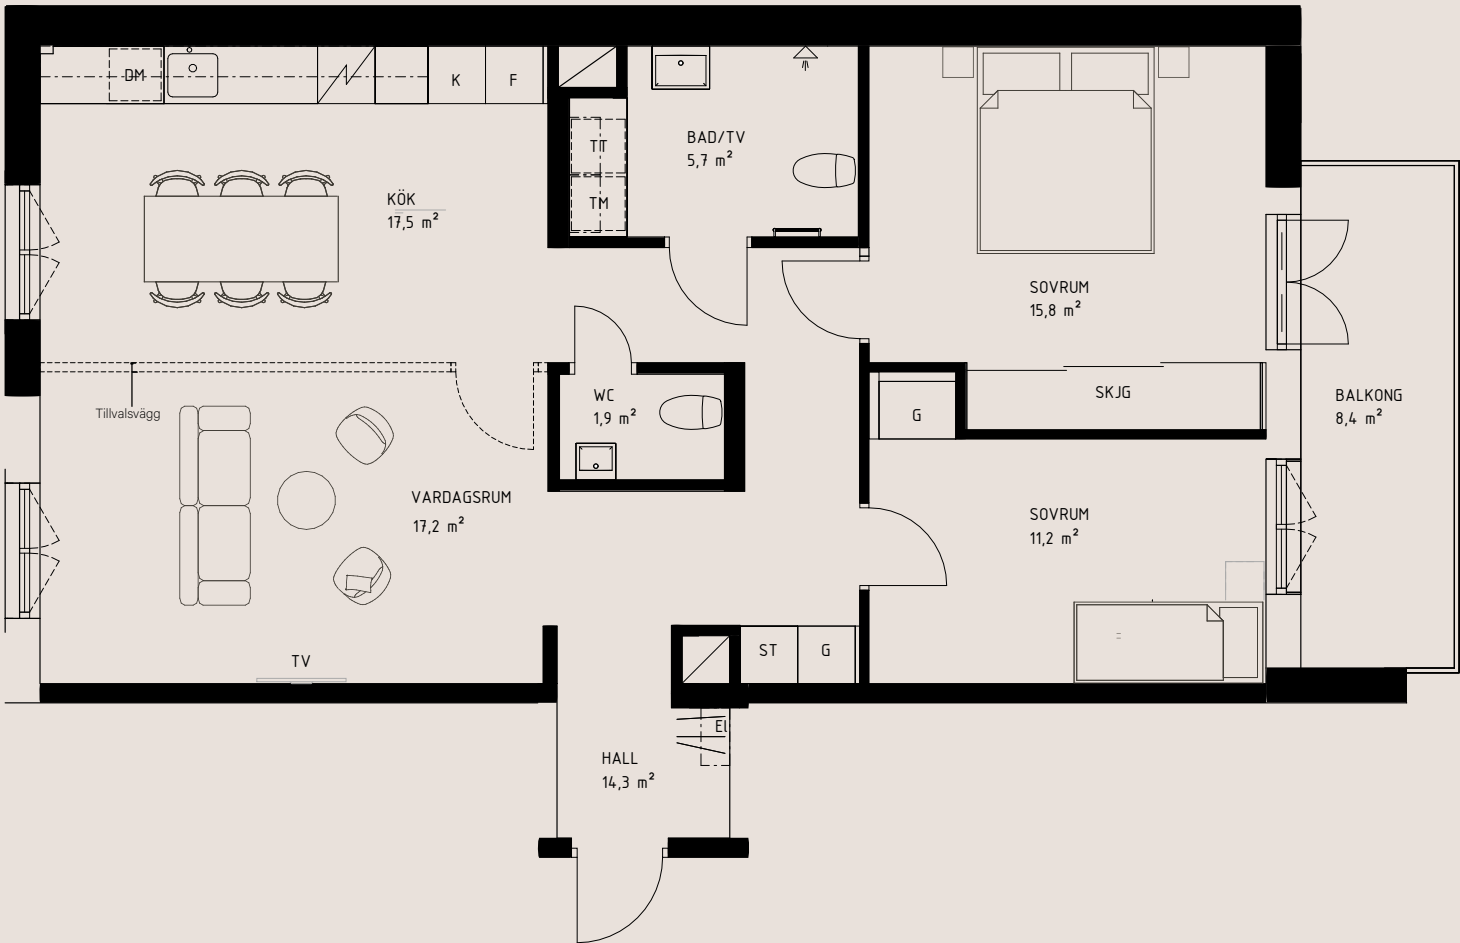

Teckenförklaring


K	Kyl	G	Garderob
F	Frys	SKJG	Skjutgarderob
DM	Diskmaskin	TT	Tvättmaskin
ST	Städkåp	TM	Torktumlare



Preliminärt bofaktblad, rätt till ändringar förbehålles. Ytangivelser är preliminära. Möbler och övriga illustrationer ingår ej.

Uppvärmning via radiatorer.

Bostadens placering


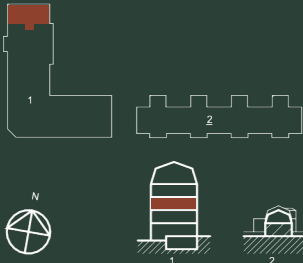




KVARTERET EKLYCKAN

Bostadsinformation

Lägenhetsnummer	2-1203
Storlek	77,8 kvm
Antal rum	3 RoK
Våningsplan	2

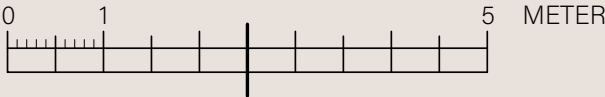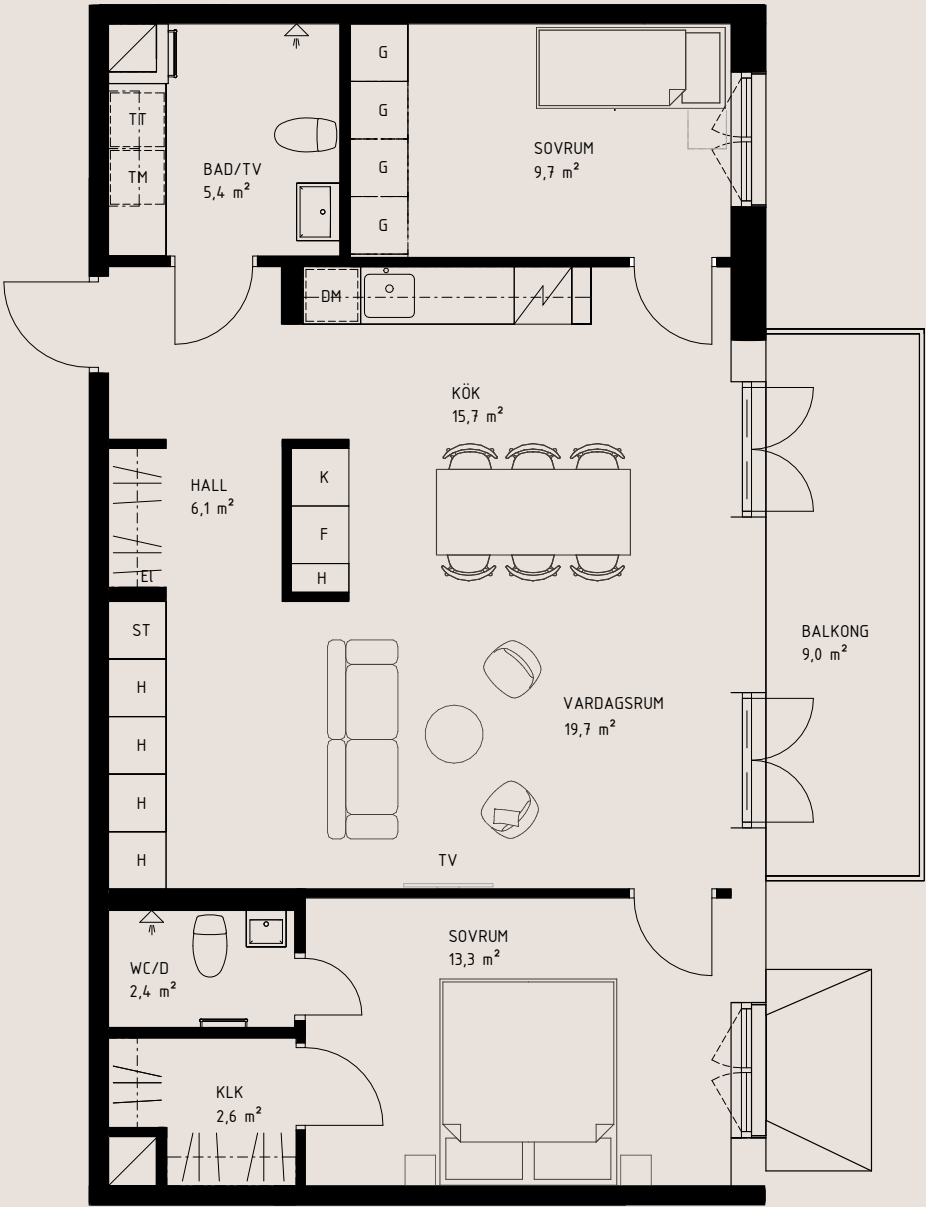

Teckenförklaring


K	Kyl	G	Garderob
F	Frys	TM	Tvättmaskin
DM	Diskmaskin	TT	Torktumlare
ST	Städkåp	H	Högsåp



Preliminärt bofaktablad, rätt till ändringar förbehålles. Ytangivelser är preliminära. Möbler och övriga illustrationer ingår ej.

Uppvärmning via radiatorer.

Bostadens placering


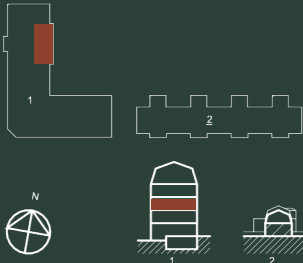




KVARTERET EKLYCKAN

Bostadsinformation

Lägenhetsnummer	2-1204
Storlek	108,1 kvm
Antal rum	4 RoK
Våningsplan	2

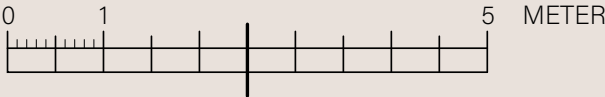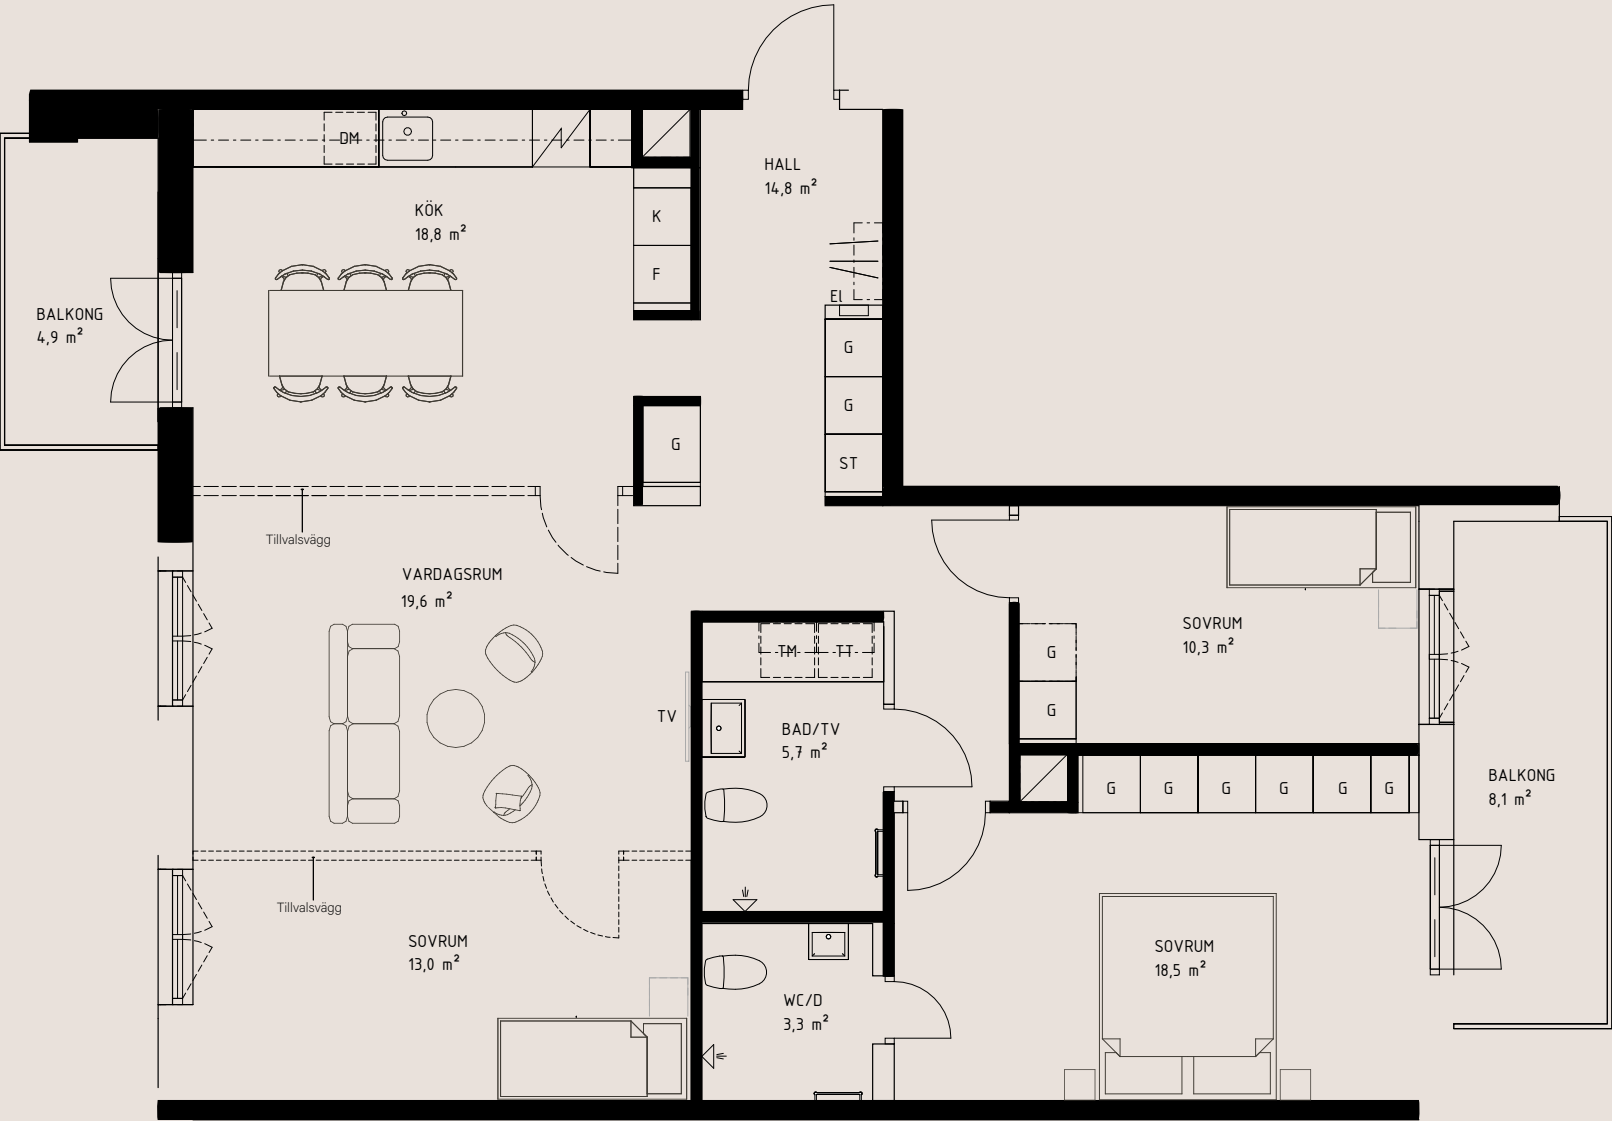

Teckenförklaring


K	Kyl	G	Garderob
F	Frys	TM	Tvättmaskin
DM	Diskmaskin	TT	Torktumlare
ST	Städsåp		



Preliminärt bofaktatblad, rätt till ändringar förbehålles. Ytangelser är preliminära. Möbler och övriga illustrationer ingår ej.

Uppvärmning via radiatorer.

Bostadens placering


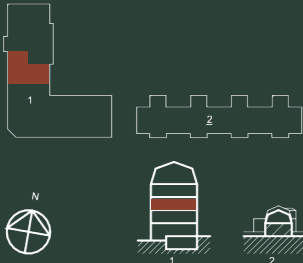




KVARTERET EKLYCKAN

Bostadsinformation

Lägenhetsnummer	2-1301
Storlek	33,5 kvm
Antal rum	1 RoK
Våningsplan	3

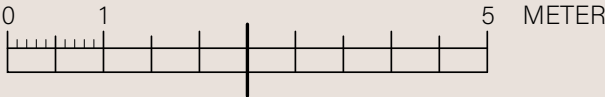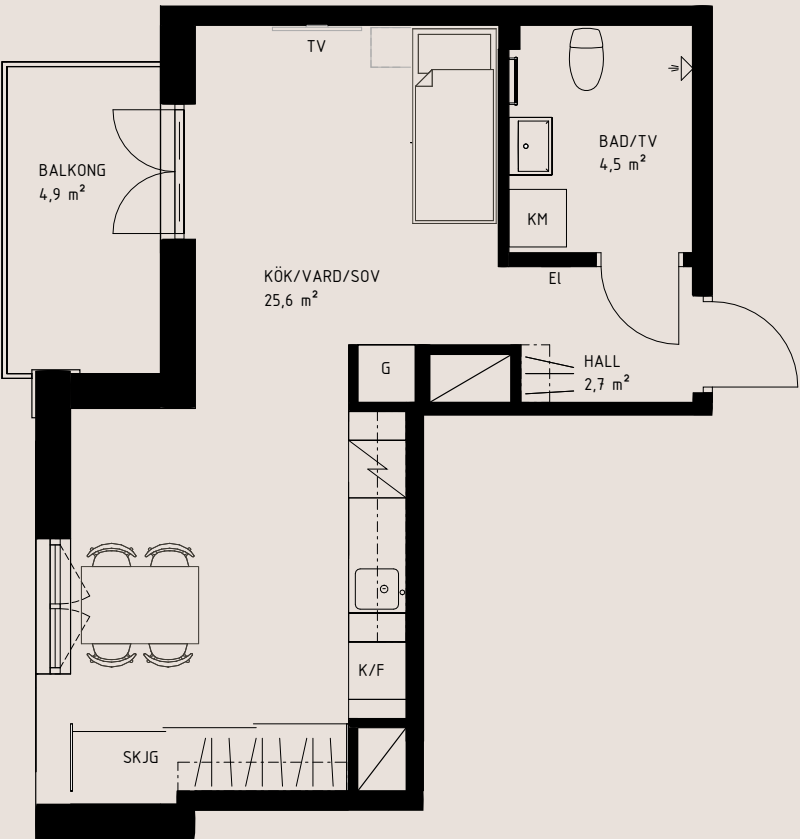

Teckenförklaring


K/F	Kyl / Frys	G	Garderob
DM	Diskmaskin	SKJG	Skjutgarderob
ST	Städsåp	KM	Kombimaskin



Preliminärt bofaktablad, rätt till ändringar förbehålles. Ytångivelser är preliminära. Möbler och övriga illustrationer ingår ej.

Uppvärmning via radiatorer.

Bostadens placering


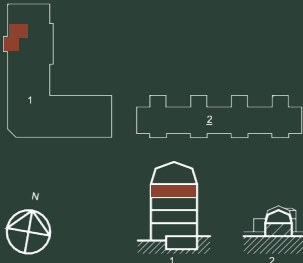




KVARTERET EKLYCKAN

Bostadsinformation

Lägenhetsnummer	2-1302
Storlek	86,7 kvm
Antal rum	3 RoK
Våningsplan	3

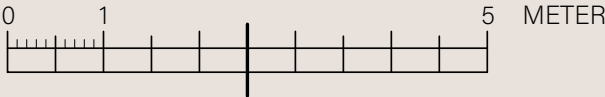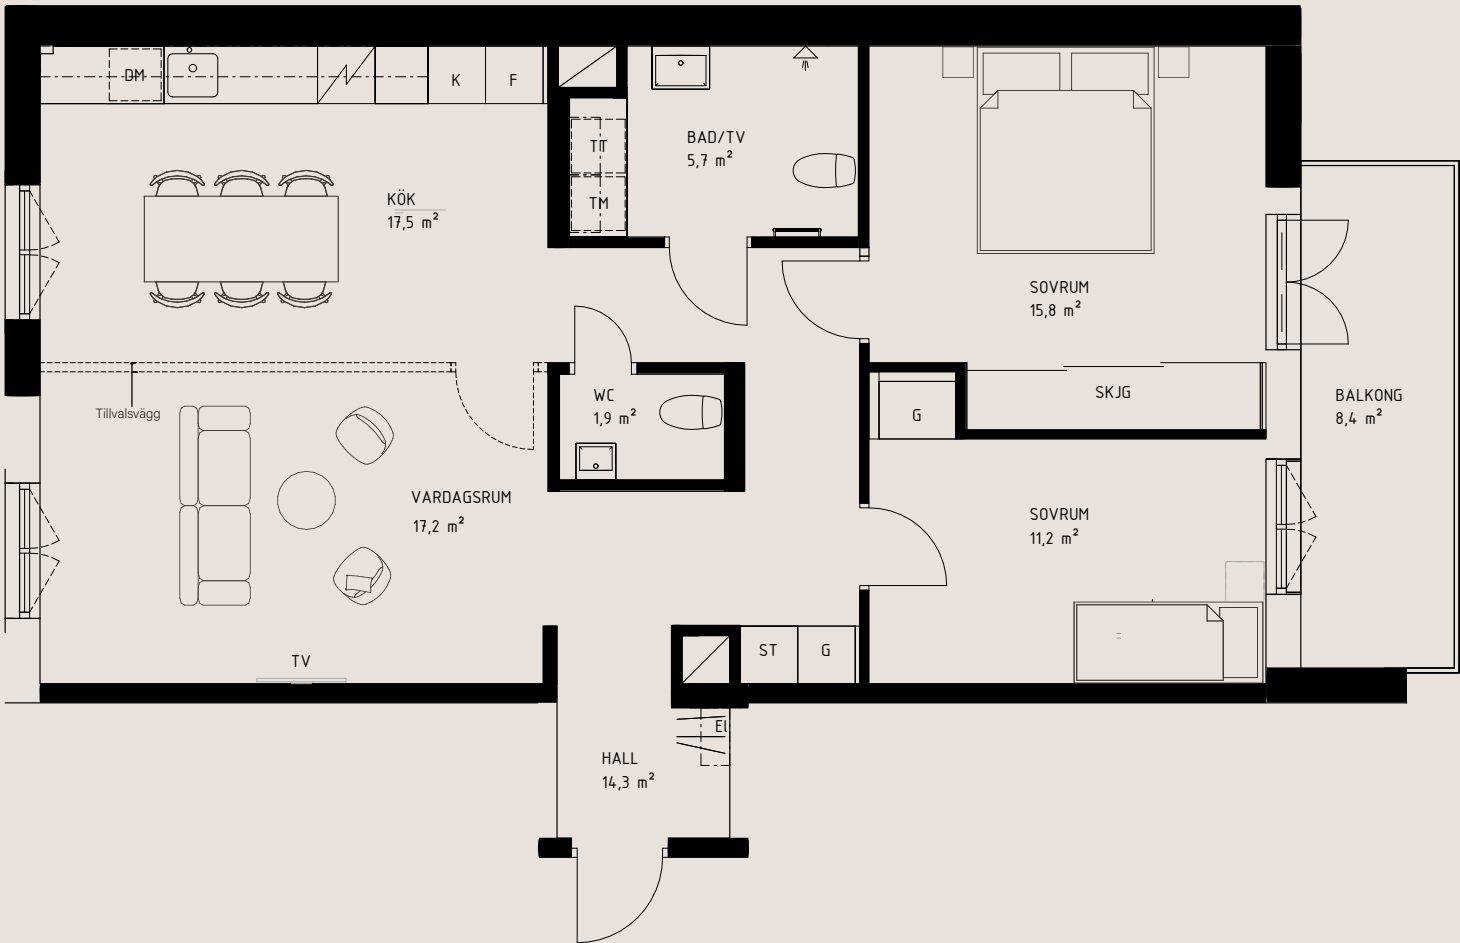

Teckenförklaring


K	Kyl	G	Garderob
F	Frys	SKJG	Skjutgarderob
DM	Diskmaskin	TT	Tvättmaskin
ST	Städkåp	TM	Torktumlare



Preliminärt bofaktblad, rätt till ändringar förbehålles. Ytangivelser är preliminära. Möbler och övriga illustrationer ingår ej.

Uppvärmning via radiatorer.

Bostadens placering


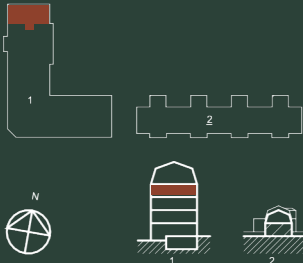




KVARTERET EKLYCKAN

Bostadsinformation

Lägenhetsnummer	2-1303
Storlek	77,8 kvm
Antal rum	3 RoK
Våningsplan	3

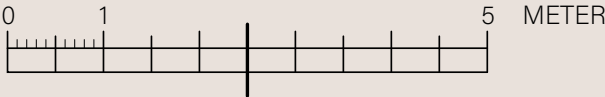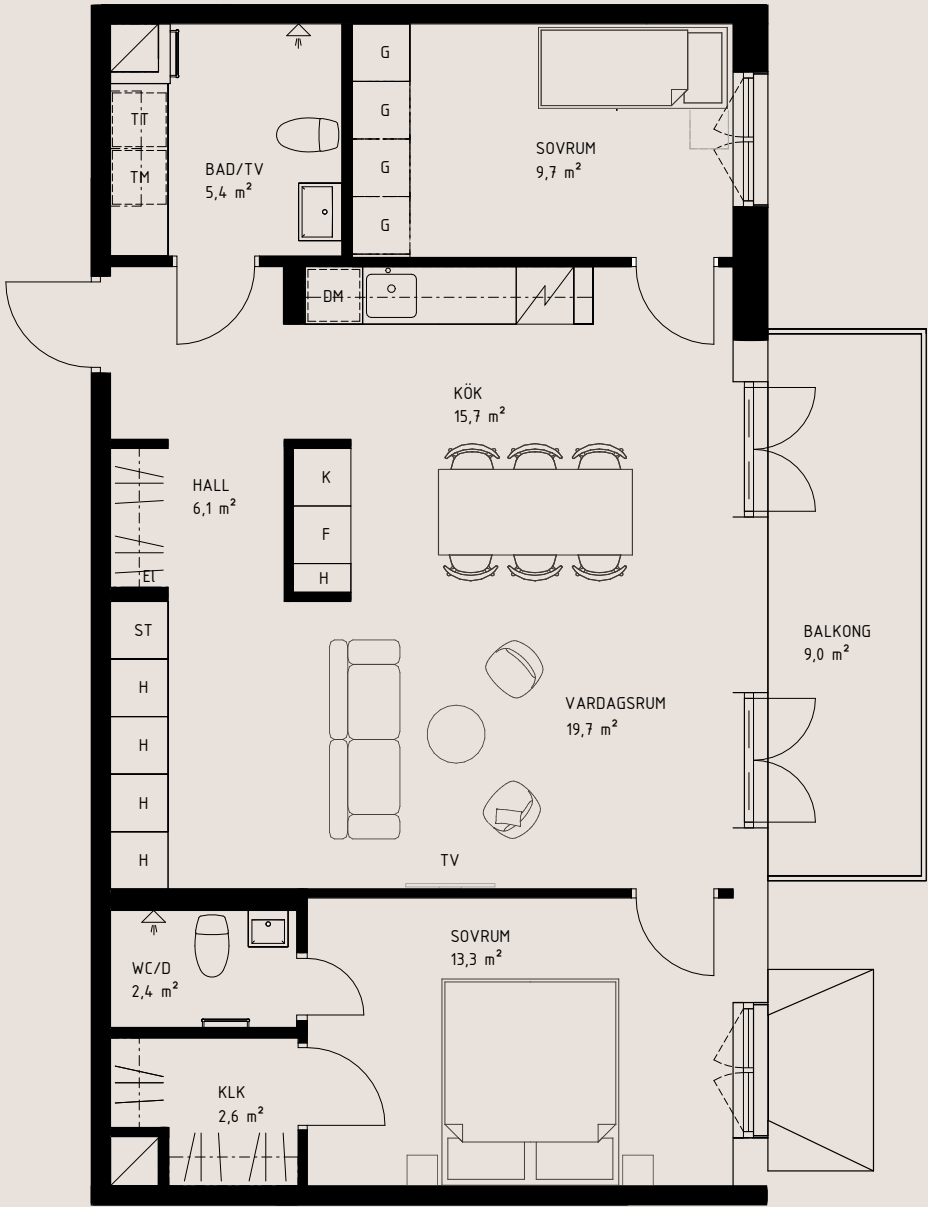

Teckenförklaring


K	Kyl	G	Garderob
F	Frys	TM	Tvättmaskin
DM	Diskmaskin	TT	Torktumlare
ST	Städkåp	H	Högsåp



Preliminärt bofaktablad, rätt till ändringar förbehålles. Ytångivelser är preliminära. Möbler och övriga illustrationer ingår ej.

Uppvärmning via radiatorer.

Bostadens placering


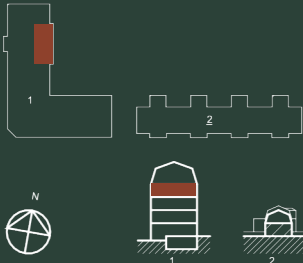




KVARTERET EKLYCKAN

Bostadsinformation

Lägenhetsnummer	2-1304
Storlek	108,1 kvm
Antal rum	4 RoK
Våningsplan	3

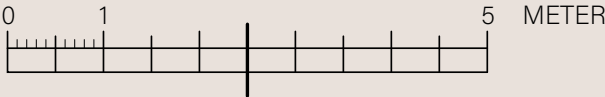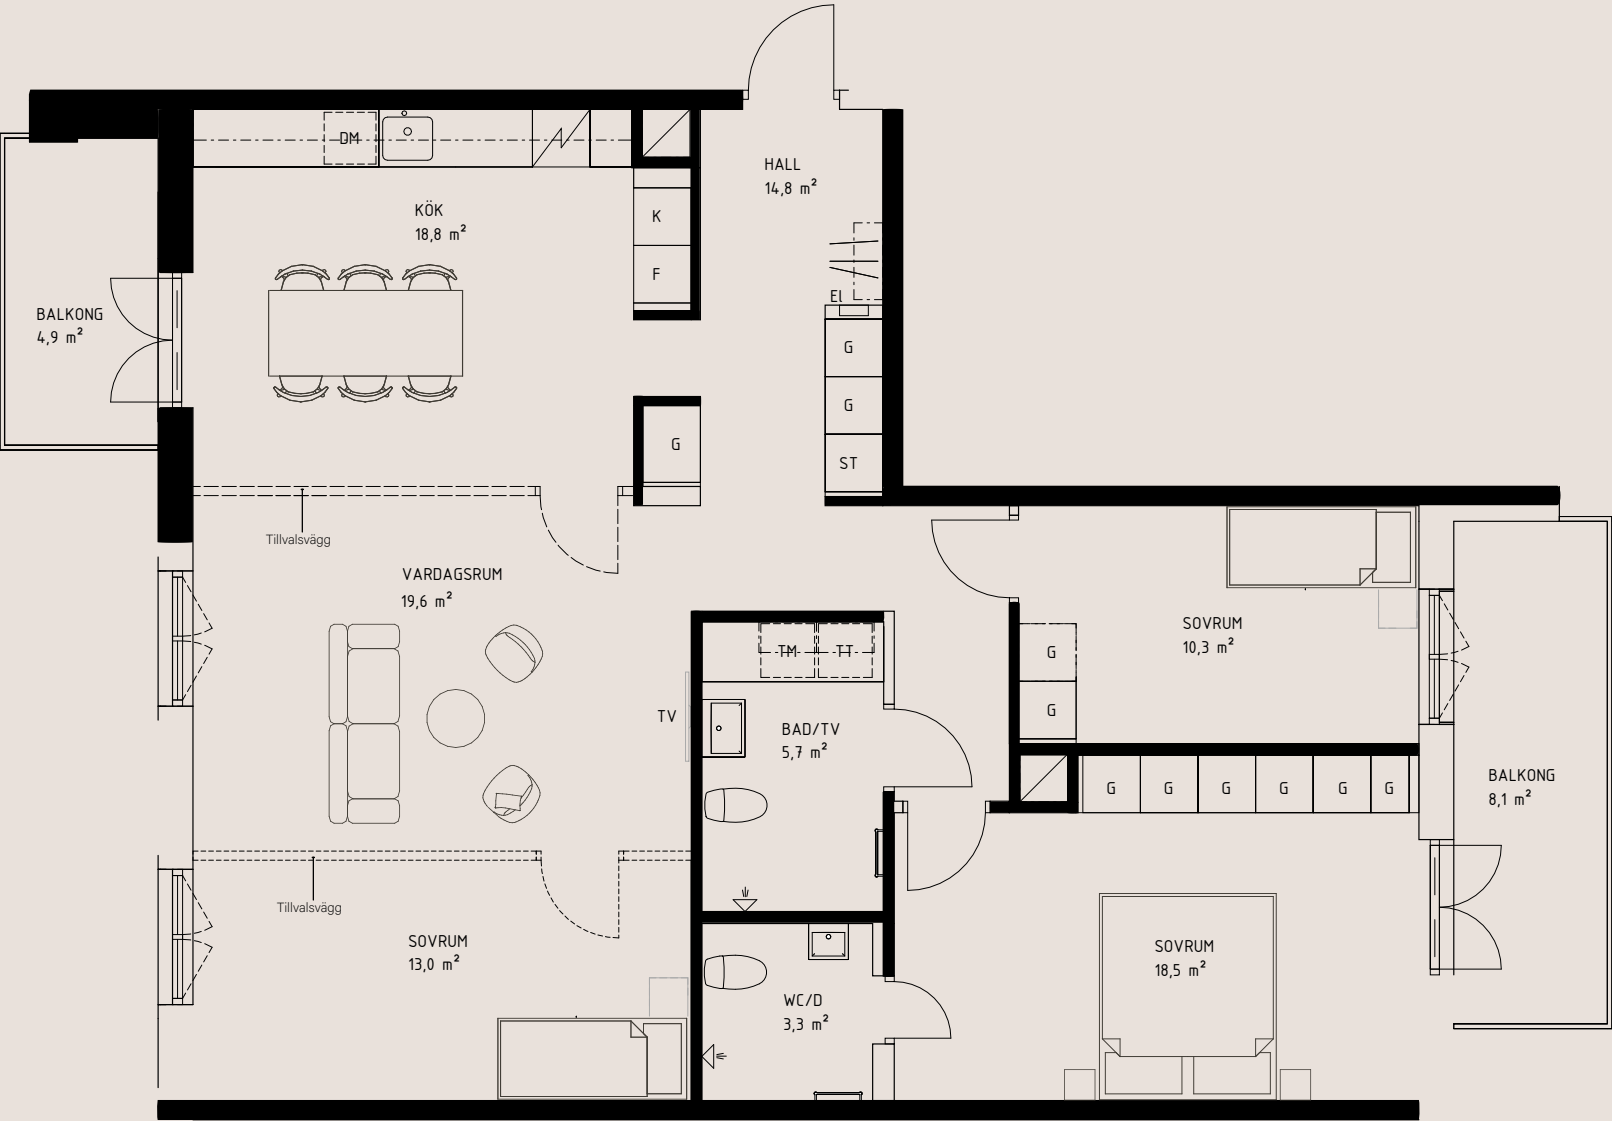

Teckenförklaring


K	Kyl	G	Garderob
F	Frys	TM	Tvättmaskin
DM	Diskmaskin	TT	Torktumlare
ST	Städsåp		



Preliminärt bofaktablad, rätt till ändringar förbehålles. Ytangivelser är preliminära. Möbler och övriga illustrationer ingår ej.

Uppvärmning via radiatorer.

Bostadens placering

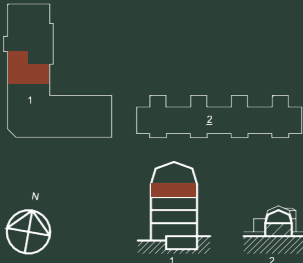




KVARTERET EKLYCKAN

Bostadsinformation

Lägenhetsnummer	2-1401
Storlek	119,7 kvm 4
Antal rum	RoK
Våningsplan	4

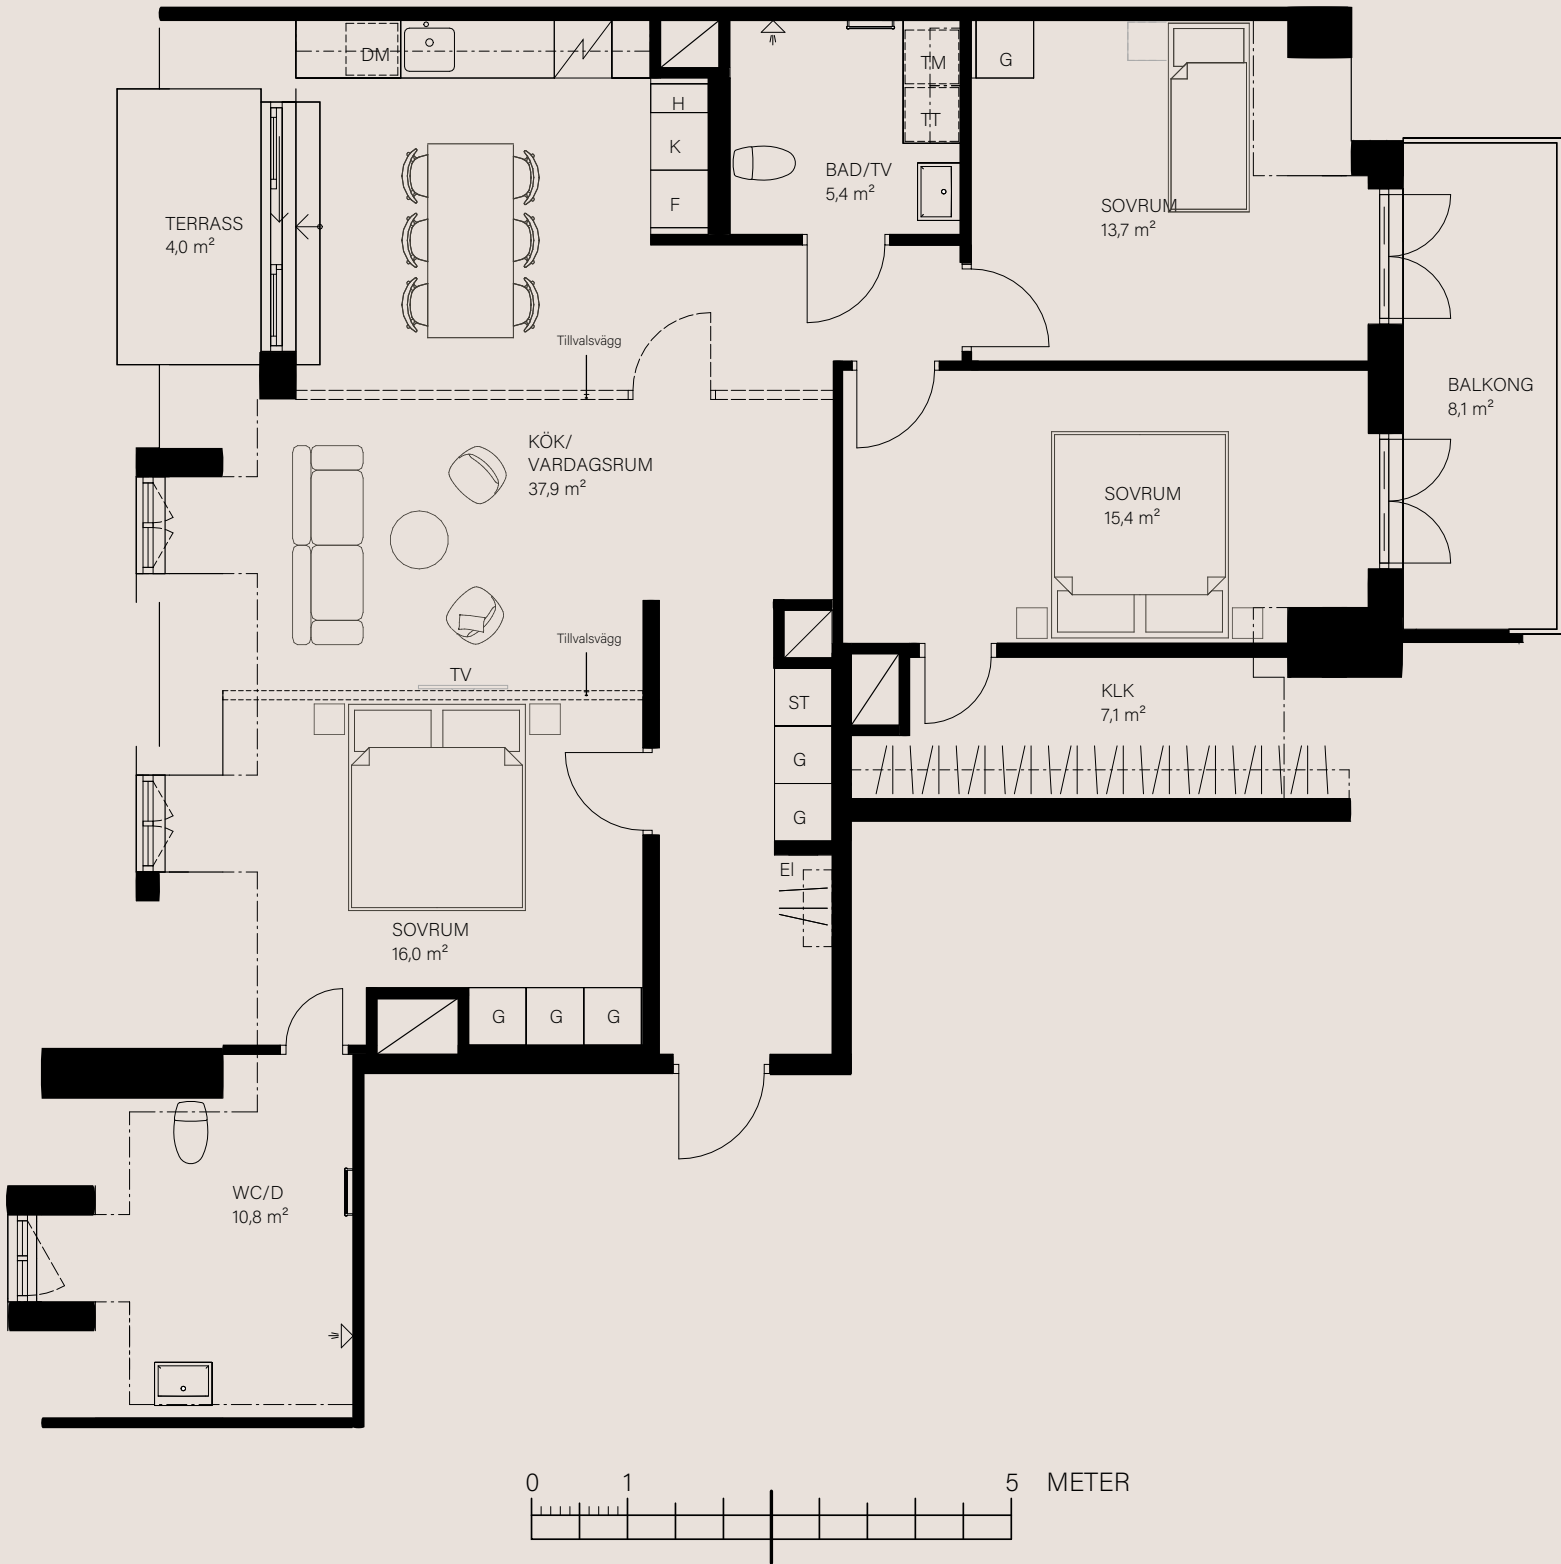

Teckenförklaring


K	Kyl	G	Garderob
F	Frys	KLK	Klädkammare
DM	Diskmaskin	TM	Tvättmaskin
ST	Städkåp	TT	Torktumlare
H	Högsåp		



Preliminärt bofaktablad, rätt till ändringar förbehålles. Ytangivelser är preliminära. Möbler och övriga illustrationer ingår ej.

Uppvärmning via radiatorer.

Bostadens placering

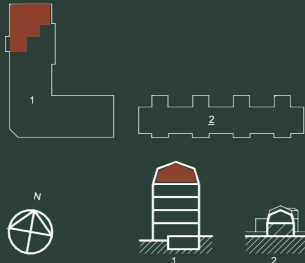




KVARTERET EKLYCKAN

Bostadsinformation

Lägenhetsnummer	2-1402
Storlek	96,6 kvm
Antal rum	3 RoK 4
Våningsplan	

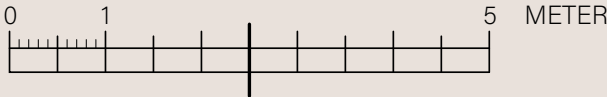

Teckenförklaring

K	Kyl	G	Garderob
F	Frys	TM	Tvättmaskin
DM	Diskmaskin	TT	Torktumlare
ST	Städkåp		



Preliminärt bofaktablad, rätt till ändringar förbehålles. Ytangelser är preliminära. Möbler och övriga illustrationer ingår ej.

Uppvärmning via radiatorer.

Bostadens placering

