



Poststrasse 1|3

Wohnen am Fluss mit etwas Mehr.



Haus 1 | Wohnung L

2. OBERGESCHOSS

3.5 ZIMMER

Wohnfläche: ca. 95.0 m²

Gartensitzplatz: ca. 23.0 m²

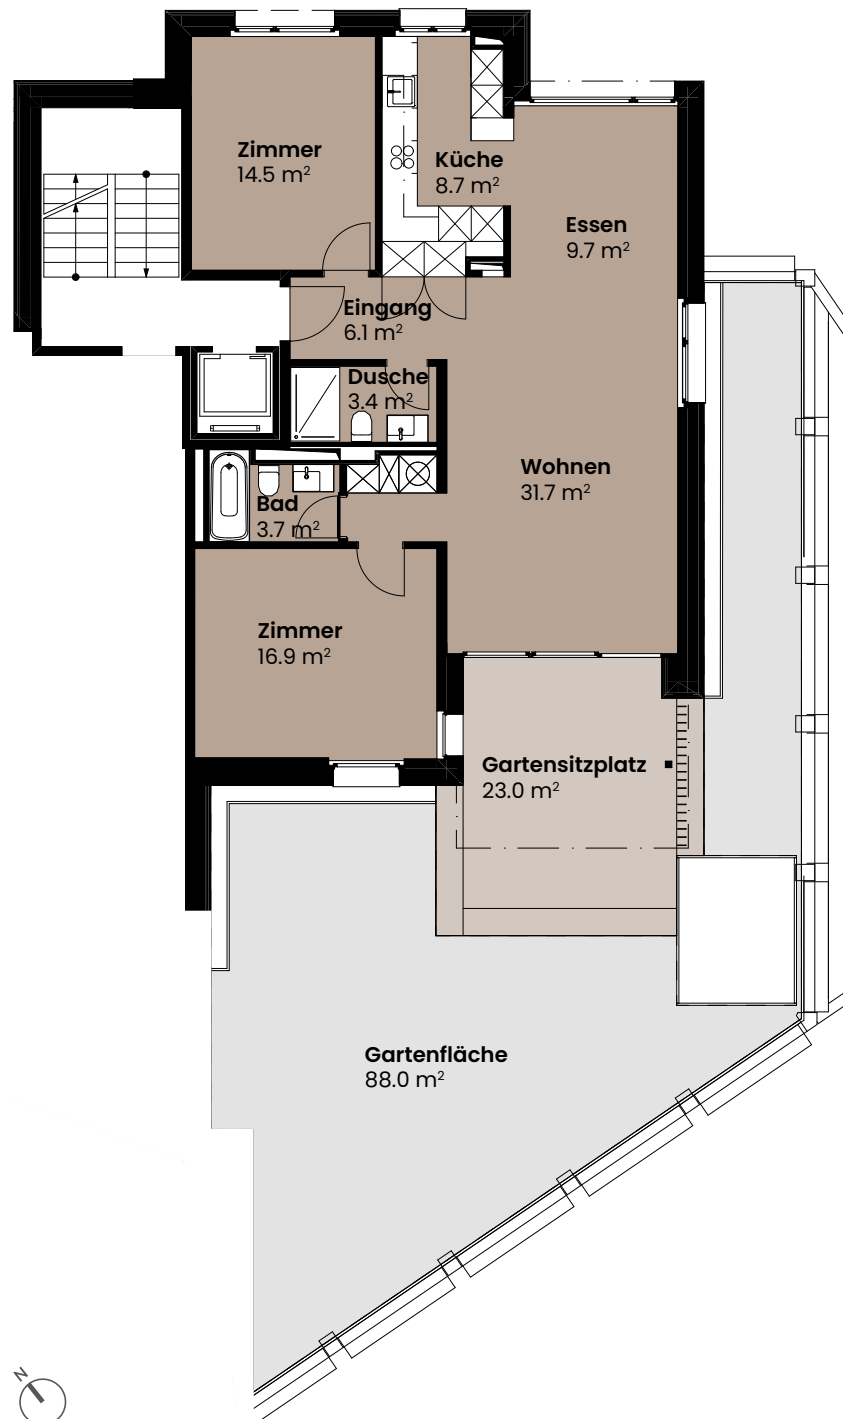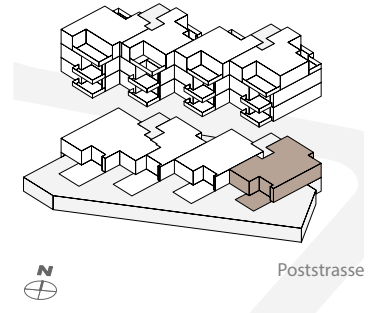

0 1 2 3 4 5m

