


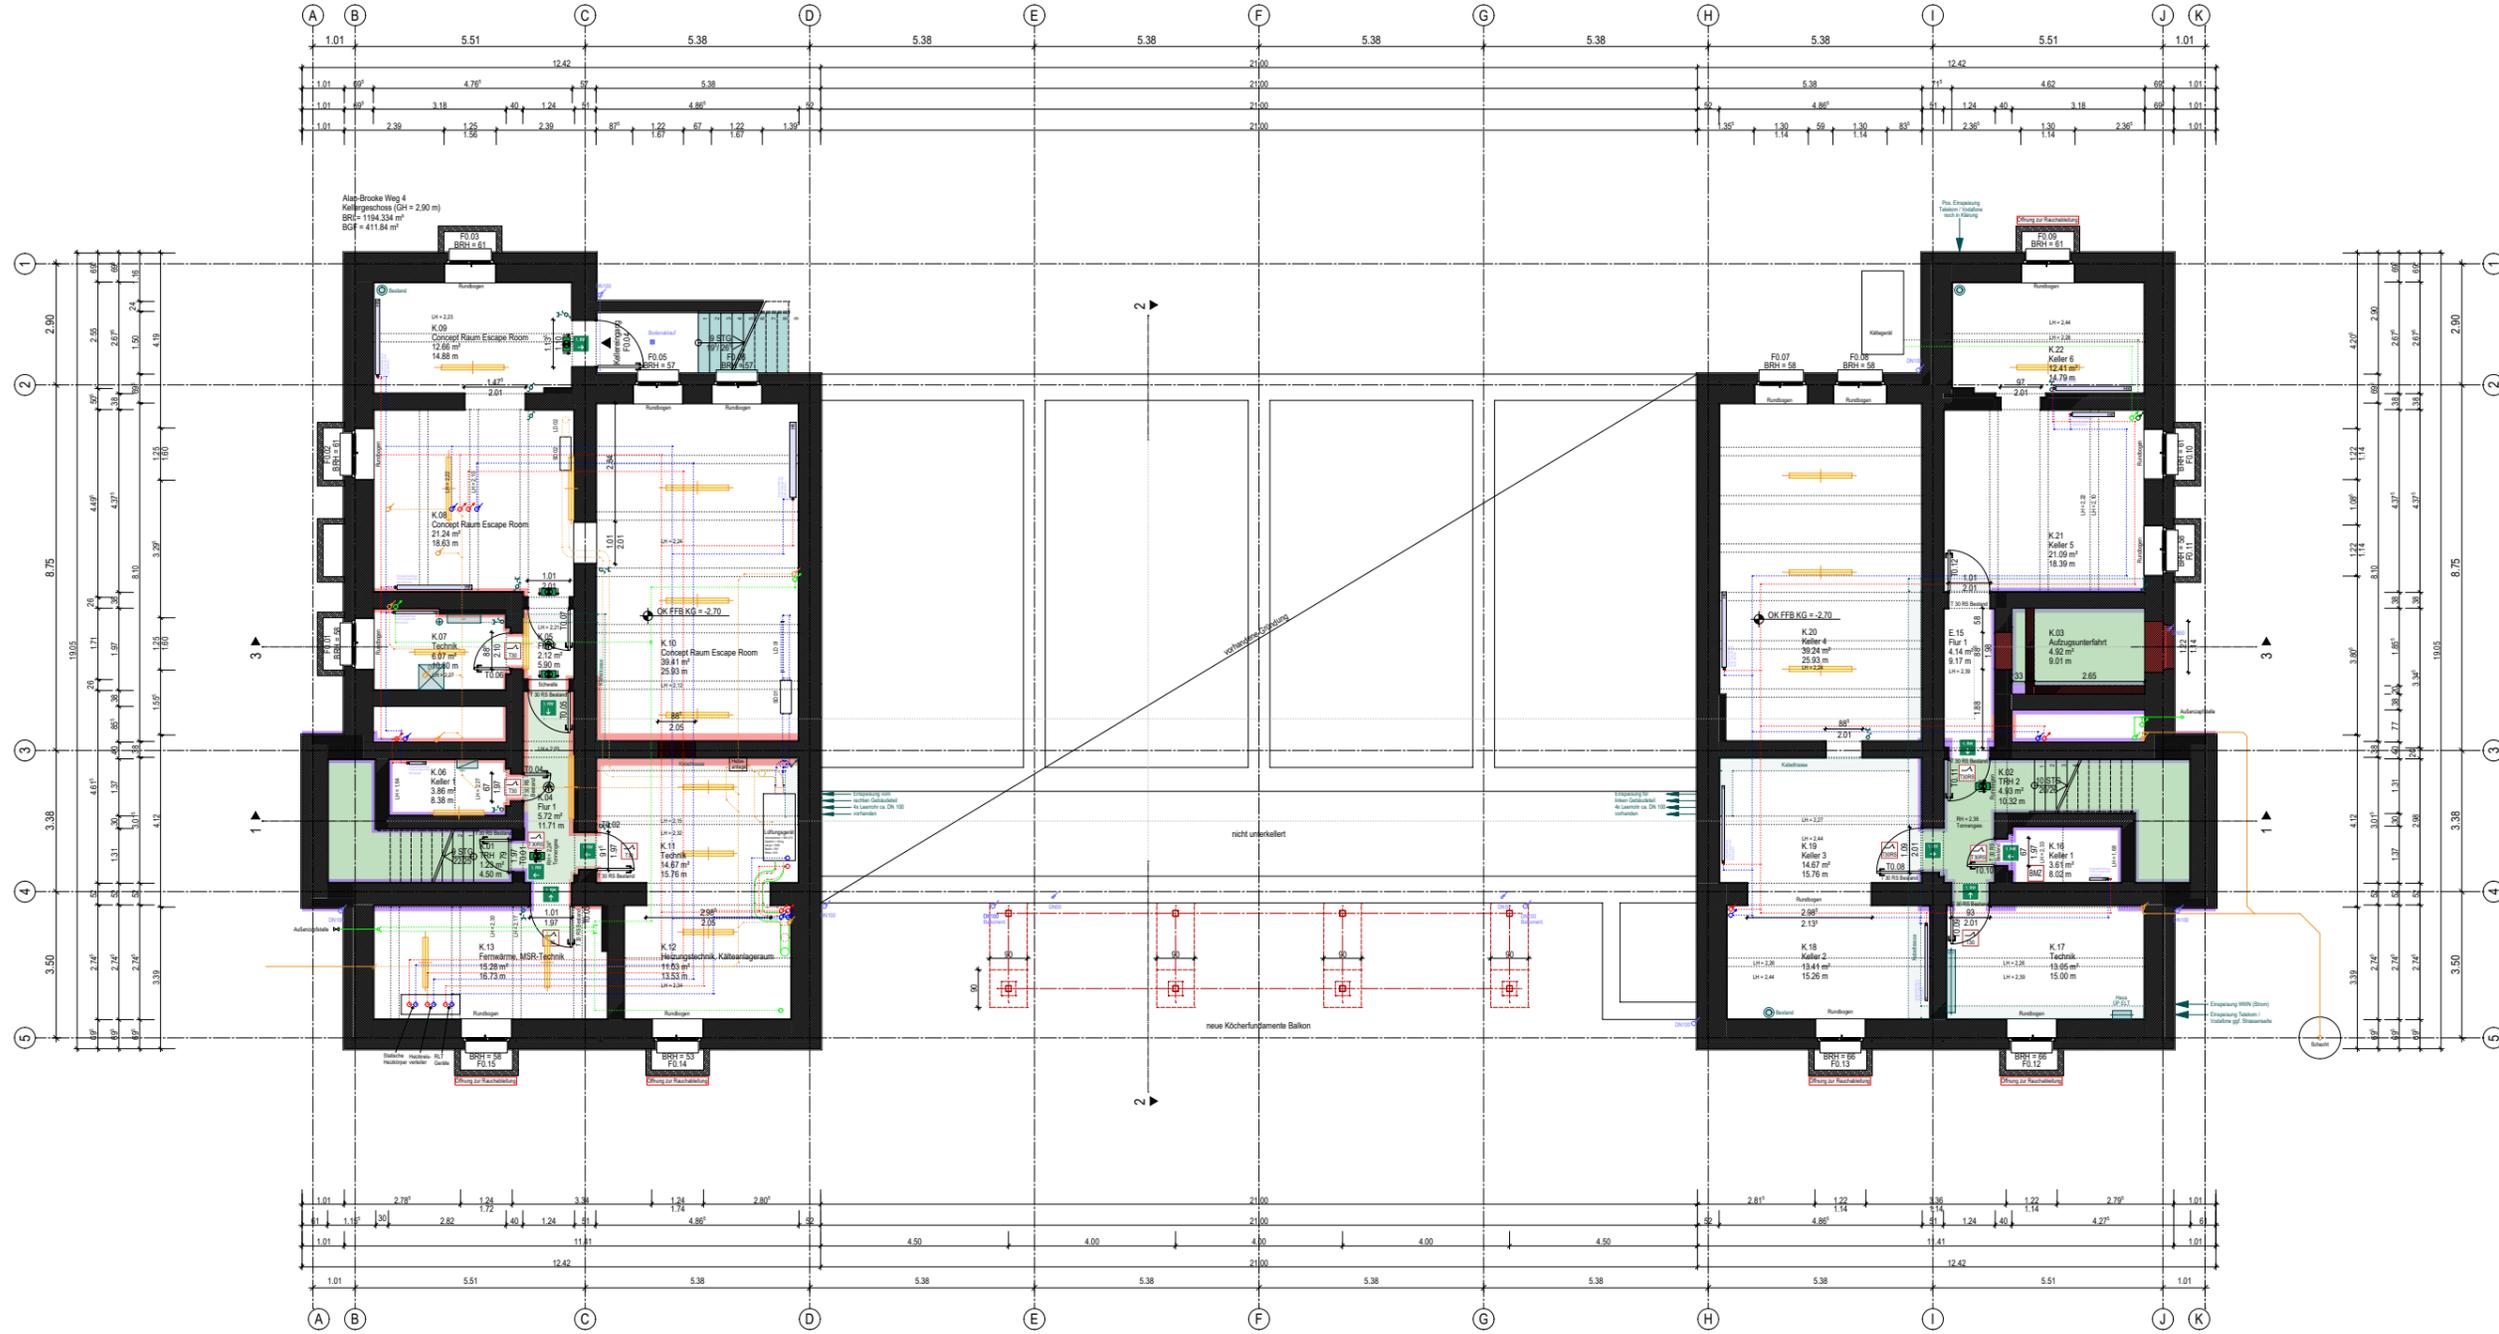

Die Angaben der Fachplanung wurden zunächst aus der Entwurfsplanung in die Ausführungsplanung integriert.

Datum	Index	Änderung	Bearb.
20.05.2025	1	Entwurfsplanung HLS, ELT eingefügt	MH
11.06.2025	2	Falleleitungen Regenwasser ergänzt	MH
14.07.2025	3	ELT Plan Nr. 001401 ergänzt, Pläne HLS integriert	BD



**Legende Ausführung**

	Decke		Wand		Decke
	Brick		Brick		Brick
	Stein		Stein		Stein
	Holz		Holz		Holz
	Metall		Metall		Metall

Alle Angaben der Planung, wie z.B. Maße, Pläne und Höhenangaben sind mit der Ortsebene zu prüfen. Bei Unklarheiten ist die Planung und Ortsebene zu prüfen. Die Planung ist als Entwurfsplanung anzusehen und ist nicht verbindlich. Die Ausführung ist nach Angabe der Fachpläne zu prüfen. Alle Maße sind am Bau zu prüfen.

Angaben zu Elektro-, Heizung-, Lüftung- und Sanitär-Installationen nur nachschicklich. Installation nach Angabe der Fachpläne! Alle Maße sind am Bau zu prüfen.

OKFFB EG = ±0.00 = 113.96<sup>m</sup> ü. NHN

Gemeinde : Paderborn Flur : 065  
Gemarkung : Paderborn Flurstück : 276

### Alanbrooke Kaserne in Paderborn Block 4 - Kreativwirtschaftsquartier Ausführungsplanung



**BAUHERR**  
Alanbrooke Block 4 UG (haftungsbeschränkt)  
Dr. Dominik Köster, Matthias de Jong  
Klémentz 8-10  
33098 Paderborn  
Tel.: 0173 2125444  
E-mail: halo@bau-pb.de

**ARCHITEKT**  
BREITHAUPT ARCHITECTEN  
Andreas Breithaupt  
Dipl.-Ing. Architekt  
Lüppinger Str. 4  
33154 Salzkotten  
Tel.: 05258 - 987980  
E-mail: buero@breithaupt-architekten.de

Plan : Block 4 - Kellergeschoss  
Plannummer : 787-24 A 302  
Maßstab : 1 : 50  
gezeichnet : AH/MH

Plan-Index : 3 / 14.07.2025  
Salzkotten, 05.05.2025

Kellergeschoss Block 4





