



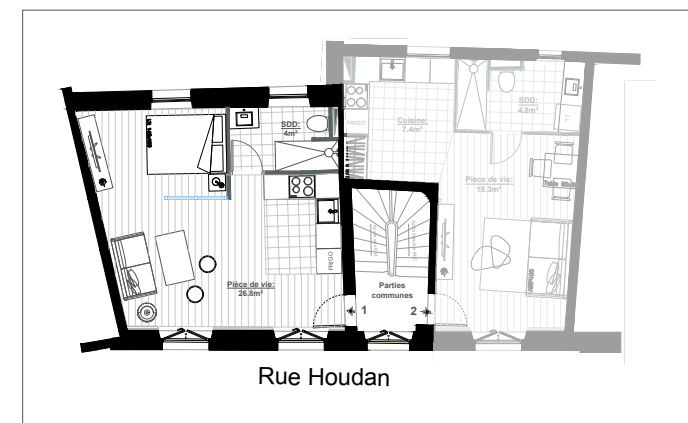

Le présent plan exprime la figure, les caractéristiques et les dispositions générales de l'appartement, celles-ci sont susceptibles de variation en fonction des nécessités techniques.


Maître d'ouvrage:
GROUPE FL
17 rue Saint Fiacre, 75002 Paris

Site:
61 rue Houdan
92330 SCEAUX

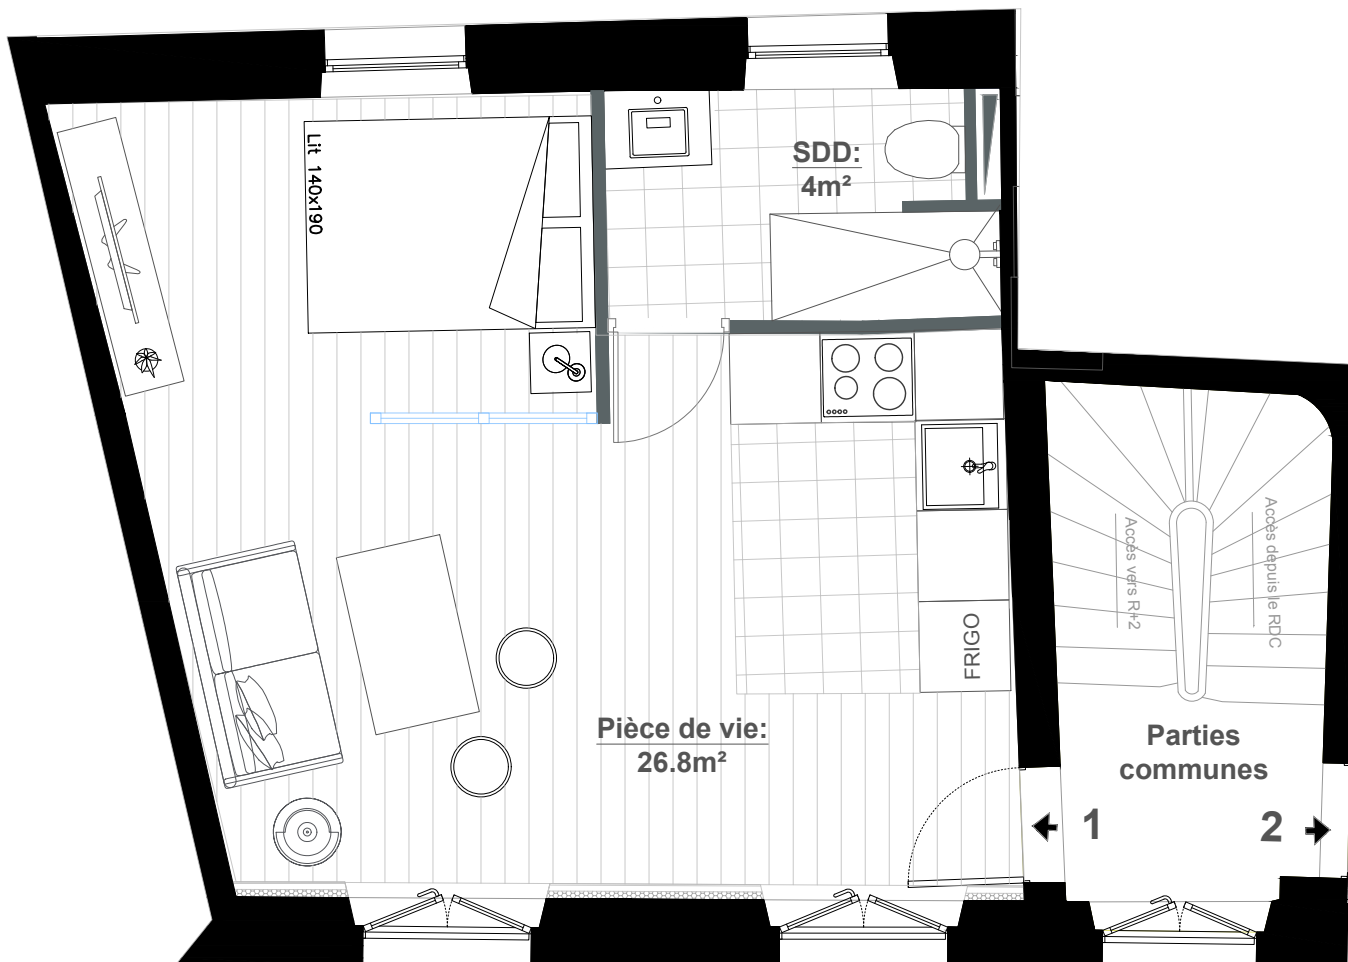

Document: **PLAN**
61 HOUDAN - STUDIO 1

Echelle: 1/50 Format: A4 Etage: R+1 Lot: n°1

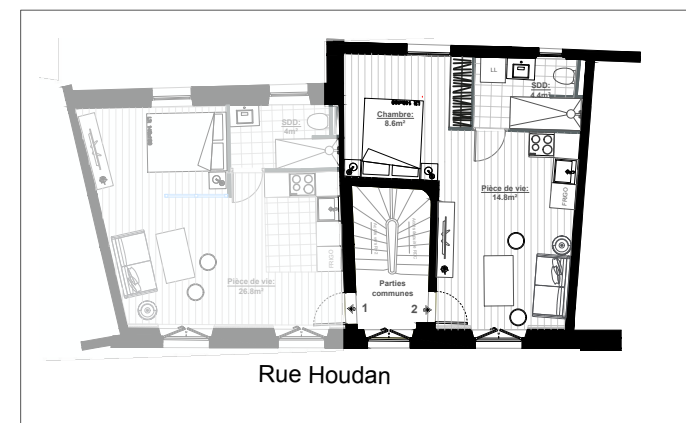

Le présent plan exprime la figure, les caractéristiques et les dispositions générales de l'appartement, celles-ci sont susceptibles de variation en fonction des nécessités techniques.

Maître d'ouvrage:
GROUPE FL
17 rue Saint Fiacre, 75002 Paris


Site:
61 rue Houdan
92330 SCEAUX



Document: **PLAN**

61 HOUDAN - STUDIO 2

Echelle: 1/50
Format: A4
Etage: R+1
Lot: n°2

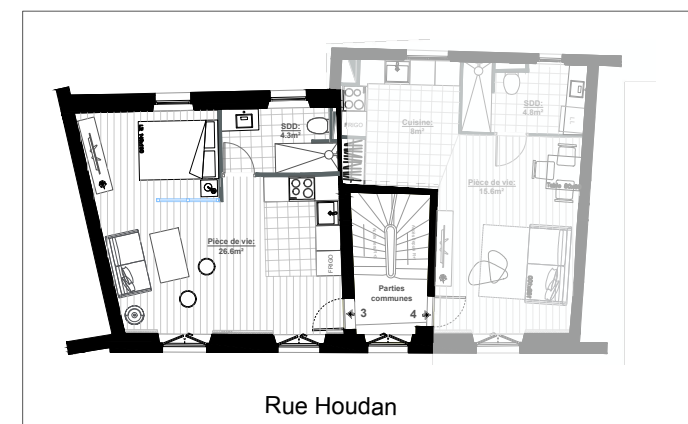

Le présent plan exprime la figure, les caractéristiques et les dispositions générales de l'appartement, celles-ci sont susceptibles de variation en fonction des nécessités techniques.



Maître d'ouvrage:
GROUPE FL
17 rue Saint Fiacre, 75002 Paris

Site:
61 rue Houdan
92330 SCEAUX



Document: **PLAN**
61 HOUDAN - STUDIO 3

Echelle: 1/50 Format: A4 Etage: R+2 Lot: n°3

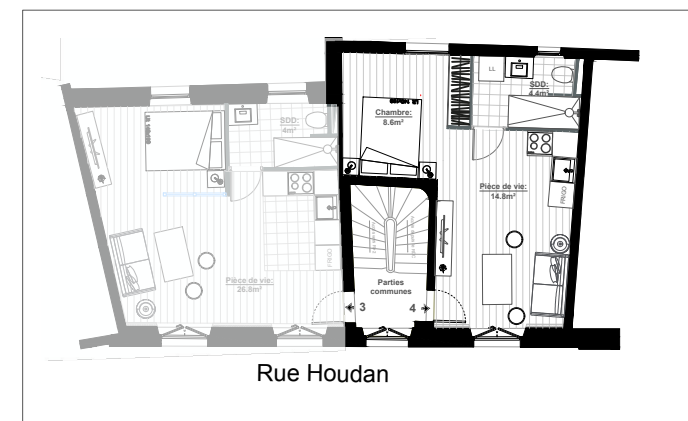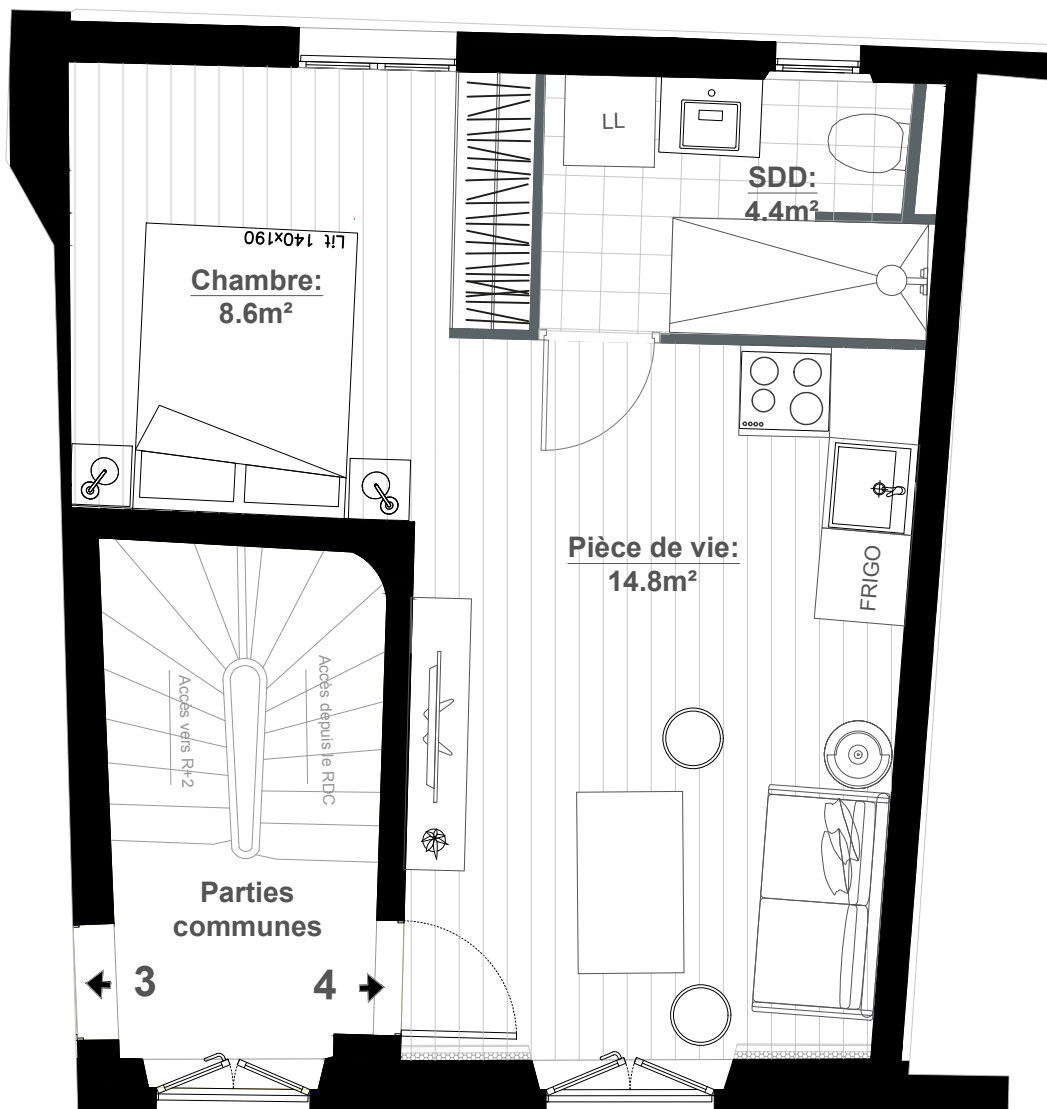

Le présent plan exprime la figure, les caractéristiques et les dispositions générales de l'appartement, celles-ci sont susceptibles de variation en fonction des nécessités techniques.



Maître d'ouvrage:
GROUPE FL
17 rue Saint Fiacre, 75002 Paris

Site:
61 rue Houdan
92330 SCEAUX



Document: **PLAN**
61 HOUDAN - STUDIO 4

Echelle: 1/50 Format: A4 Etage: R+2 Lot: n°4

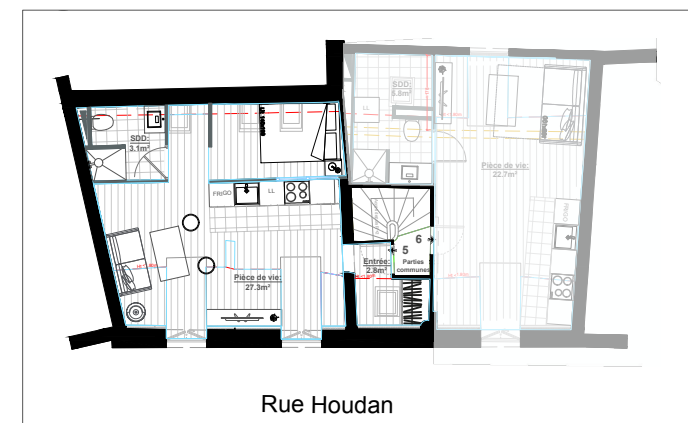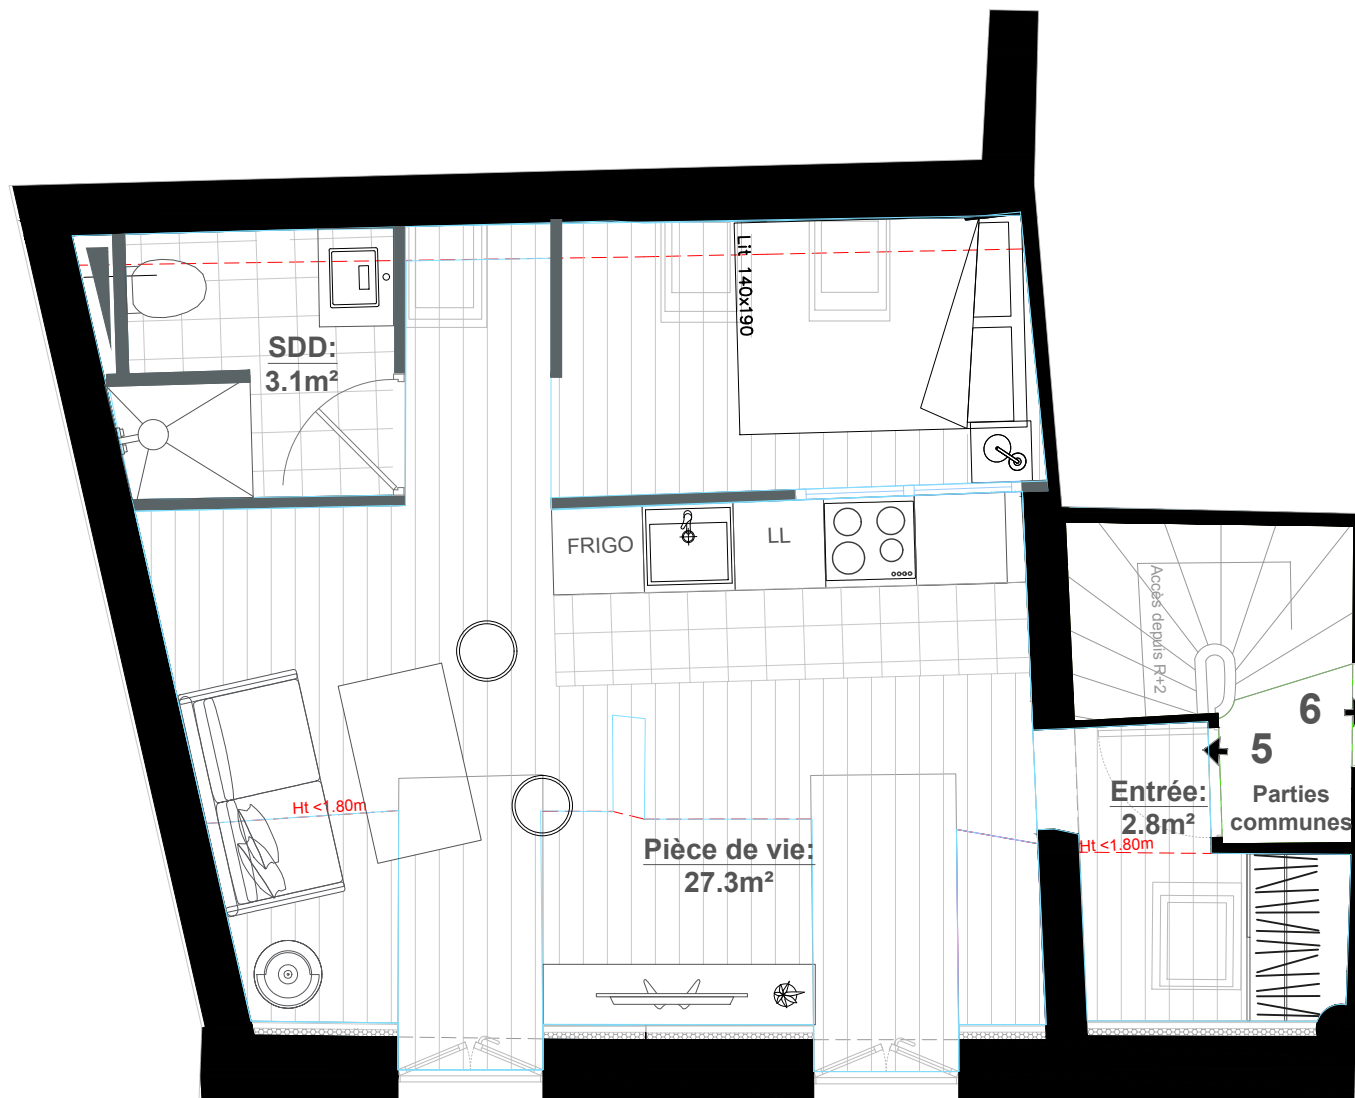

Le présent plan exprime la figure, les caractéristiques et les dispositions générales de l'appartement, celles-ci sont susceptibles de variation en fonction des nécessités techniques.


Maître d'ouvrage:
GROUPE FL
17 rue Saint Fiacre, 75002 Paris

Site:
61 rue Houdan
92330 SCEAUX



Document: **PLAN**
61 HOUDAN - STUDIO 5

Echelle: 1/50 Format: A4 Etage: R+3 Lot: n°5

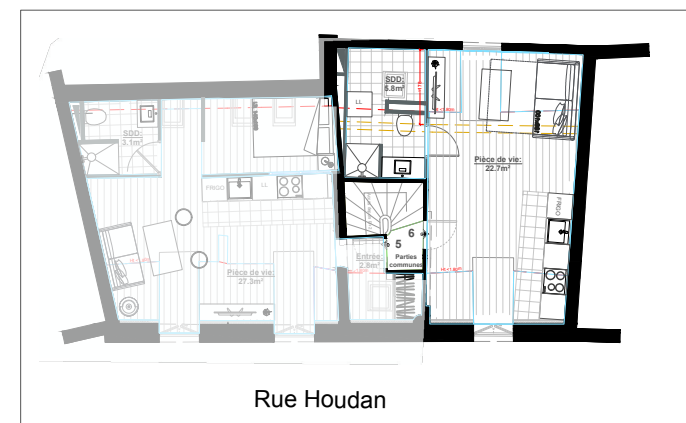

Le présent plan exprime la figure, les caractéristiques et les dispositions générales de l'appartement, celles-ci sont susceptibles de variation en fonction des nécessités techniques.

Maître d'ouvrage:
GROUPE FL
17 rue Saint Fiacre, 75002 Paris

Site:
61 rue Houdan
92330 SCEAUX



Document: **PLAN**
61 HOUDAN - STUDIO 6

Echelle: 1/50 Format: A4 Etage: R+3 Lot: n°6