

LOT N°1 :
T2 43.5 m²



SURFACES HABITABLES:


Pièce de vie: 20.1 m²
Chambre: 13.4 m²
Dgt: 4.0 m²
SDD: 6.0 m²

Total : 43.5 m²

SURFACES ANNEXES:

Terrasse: 12.5 m²
Remise: 4.7 m²

Total : 17.2 m²

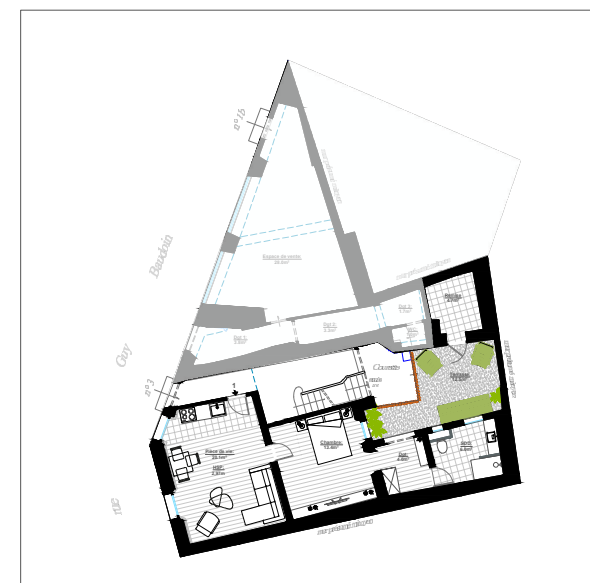


Le présent plan exprime la figure, les caractéristiques et les dispositions générales de l'appartement, celles-ci sont susceptibles de variation en fonction des nécessités techniques.

Maître d'ouvrage:

GROUPE FL
17 rue Saint Fiacre, 75002 Paris

Site:

1bis - 3 rue Guy Baudoïn
77000 MELUN

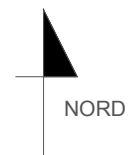


Document: **PLAN PROJET**
1bis RUE GUY BAUDOÏN

Echelle: **1/100** Format: **A4** Etage: **RDC** Lot: **n°1**

PROGRAMME DENORMANDIE
LE GUY BAUDOIN - MELUN


LOT N°2 :
T2 37.4 m²

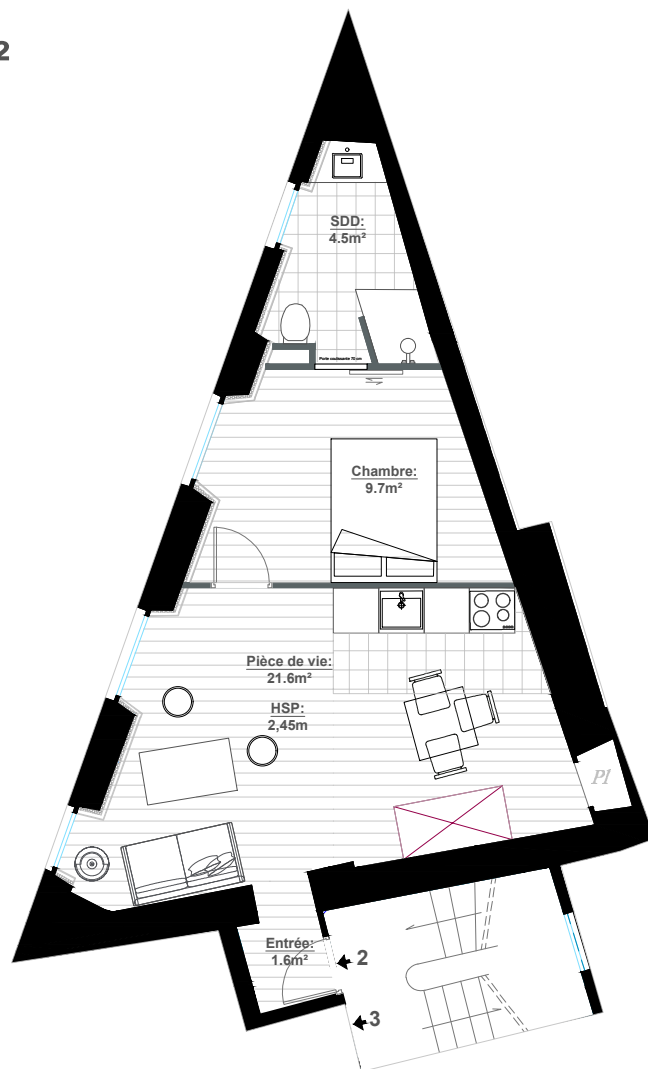

SURFACES HABITABLES:

Entrée: 1.6 m²
Pièce de vie: 21.6 m²
Chambre: 9.7 m²
SDD: 4.5 m²


Total : 37.4 m²

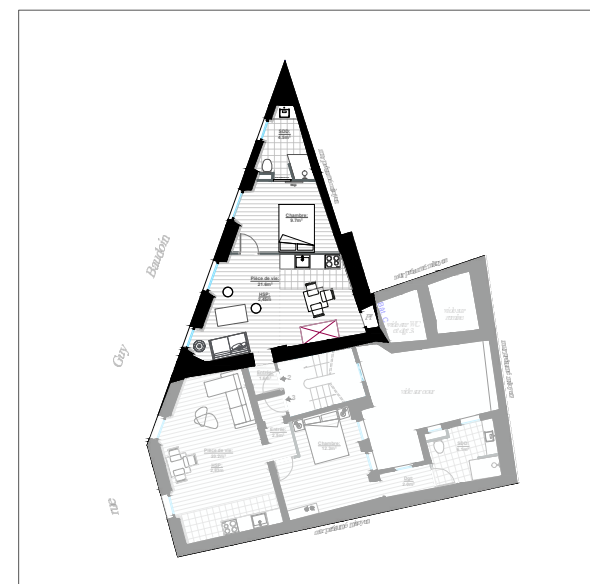

Le présent plan exprime la figure, les caractéristiques et les dispositions générales de l'appartement, celles-ci sont susceptibles de variation en fonction des nécessités techniques.

Maître d'ouvrage:
GROUPE FL
17 rue Saint Fiacre, 75002 Paris


Site:
1bis - 3 rue Guy Baudoin
77000 MELUN

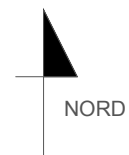

Document: **PLAN PROJET**
1bis RUE GUY BAUDOIN

Echelle: **1/100** Format: **A4** Etage: **R+1** Lot: **n°2**


LOT N°3 :
T2 46.1 m²

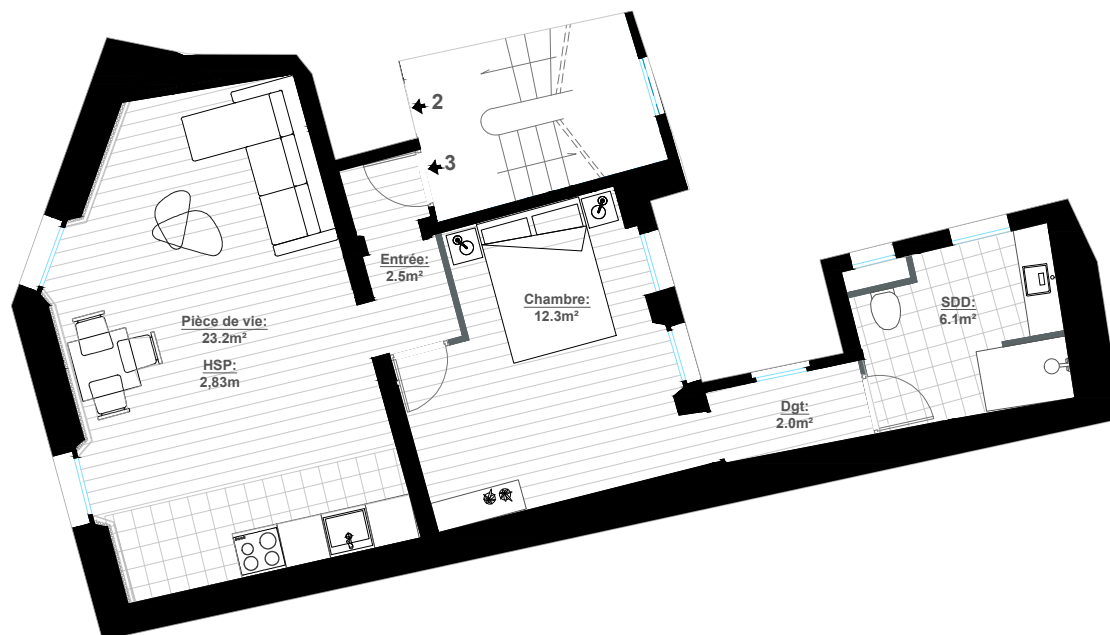

SURFACES HABITABLES:

Pièce de vie: 23.2 m²
Entrée: 2.5 m²
Chambre 1: 12.3 m²
Dgt: 2.0 m²
SDD: 6.1 m²


Total : 46.1 m²

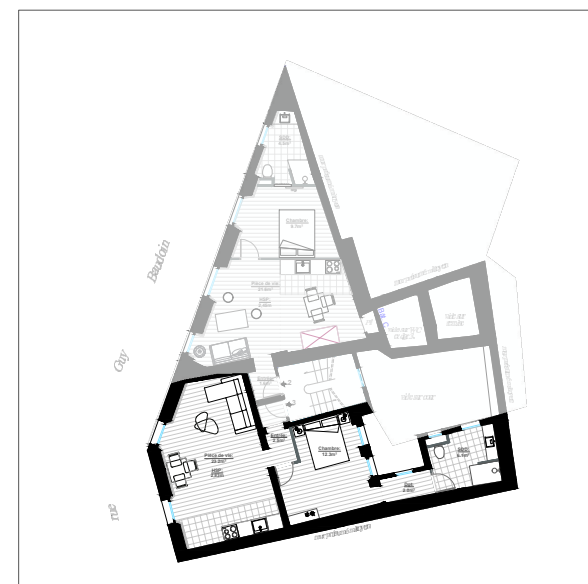

Le présent plan exprime la figure, les caractéristiques et les dispositions générales de l'appartement, celles-ci sont susceptibles de variation en fonction des nécessités techniques.

Maître d'ouvrage:
GROUPE FL
17 rue Saint Fiacre, 75002 Paris

Site:
1bis - 3 rue Guy Baudoïn
77000 MELUN

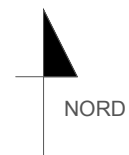


Document: **PLAN PROJET**
1bis RUE GUY BAUDOIN

Echelle:	Format:	Etage:	Lot:
1/100	A4	R+1	n°3

PROGRAMME DENORMANDIE
LE GUY BAUDOIN - MELUN

LOT N°4 :
T2 36.4 m²

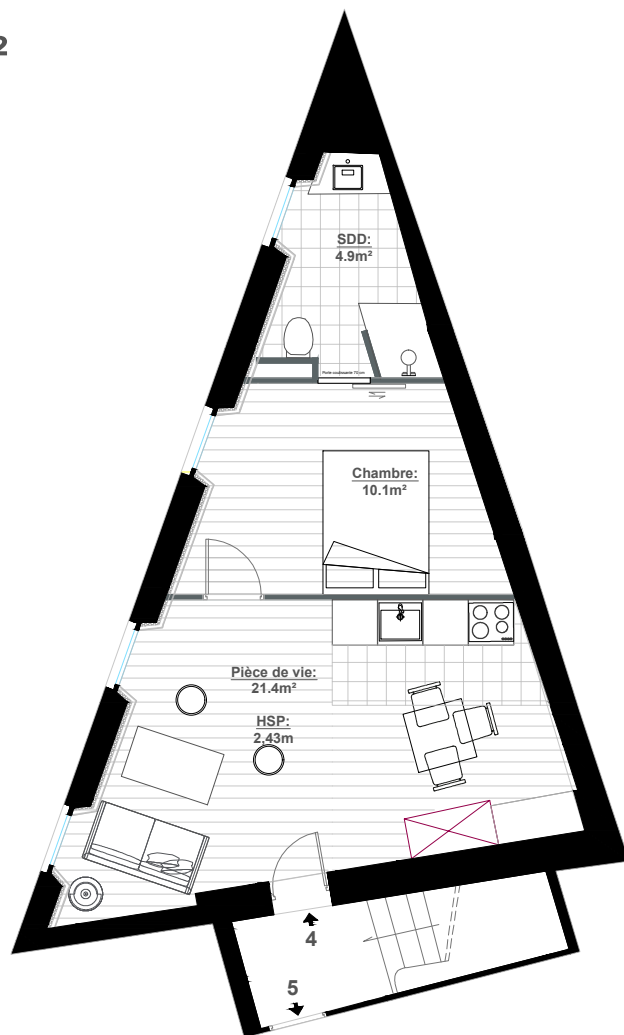


SURFACES HABITABLES:

Pièce de vie: 21.4 m²

Chambre: 10.1 m²

SDD: 4.9 m²

Total : 36.4 m²

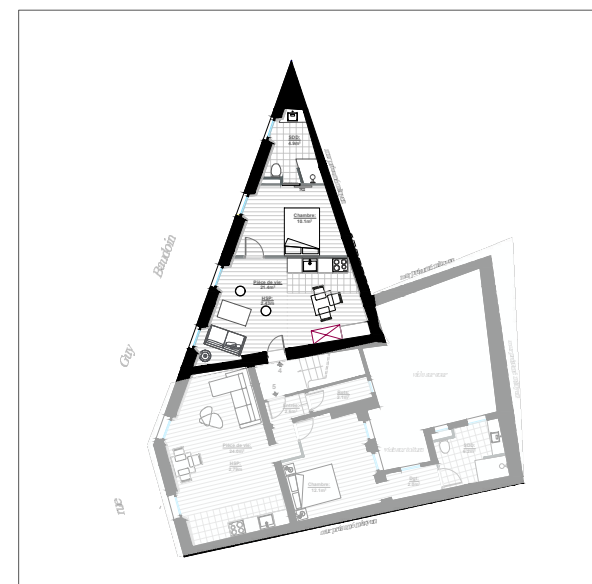


Le présent plan exprime la figure, les caractéristiques et les dispositions générales de l'appartement, celles-ci sont susceptibles de variation en fonction des nécessités techniques.

Maître d'ouvrage:

GROUPE FL
17 rue Saint Fiacre, 75002 Paris

Site:

1bis - 3 rue Guy Baudoïn
77000 MELUN

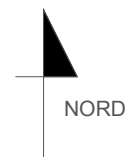

Document: **PLAN PROJET**
1bis RUE GUY BAUDOÏN

Echelle: **1/100** Format: **A4** Etage: **R+2** Lot: **n°4**


LOT N°5 :
T2 49.0 m²



SURFACES HABITABLES:

Pièce de vie: 24.0 m²
Entrée: 2.6 m²
Rgts: 2.1 m²
Chambre : 12.1 m²
Dgt: 2.0 m²
SDD: 6.2 m²


Total : 49.0 m²

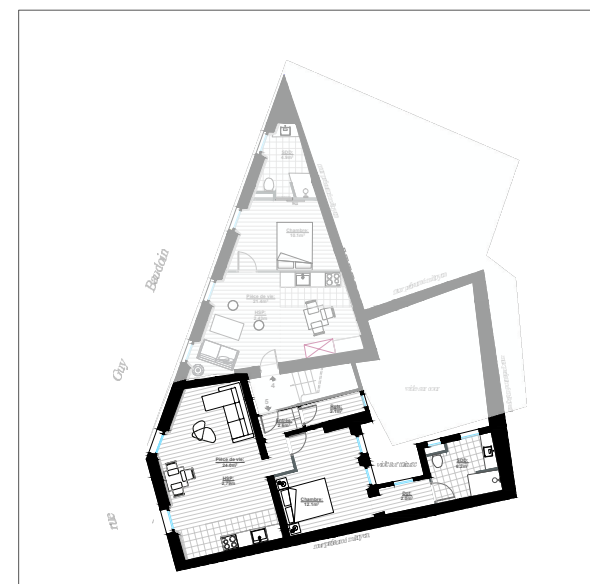

Le présent plan exprime la figure, les caractéristiques et les dispositions générales de l'appartement, celles-ci sont susceptibles de variation en fonction des nécessités techniques.

Maître d'ouvrage:
GROUPE FL
17 rue Saint Fiacre, 75002 Paris


Site:
1bis - 3 rue Guy Baudoin
77000 MELUN

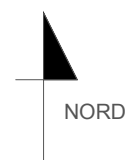

Document: **PLAN PROJET**
1bis RUE GUY BAUDOIN

Echelle: **1/100** Format: **A4** Etage: **R+2** Lot: **n°5**

SOUS-SOL

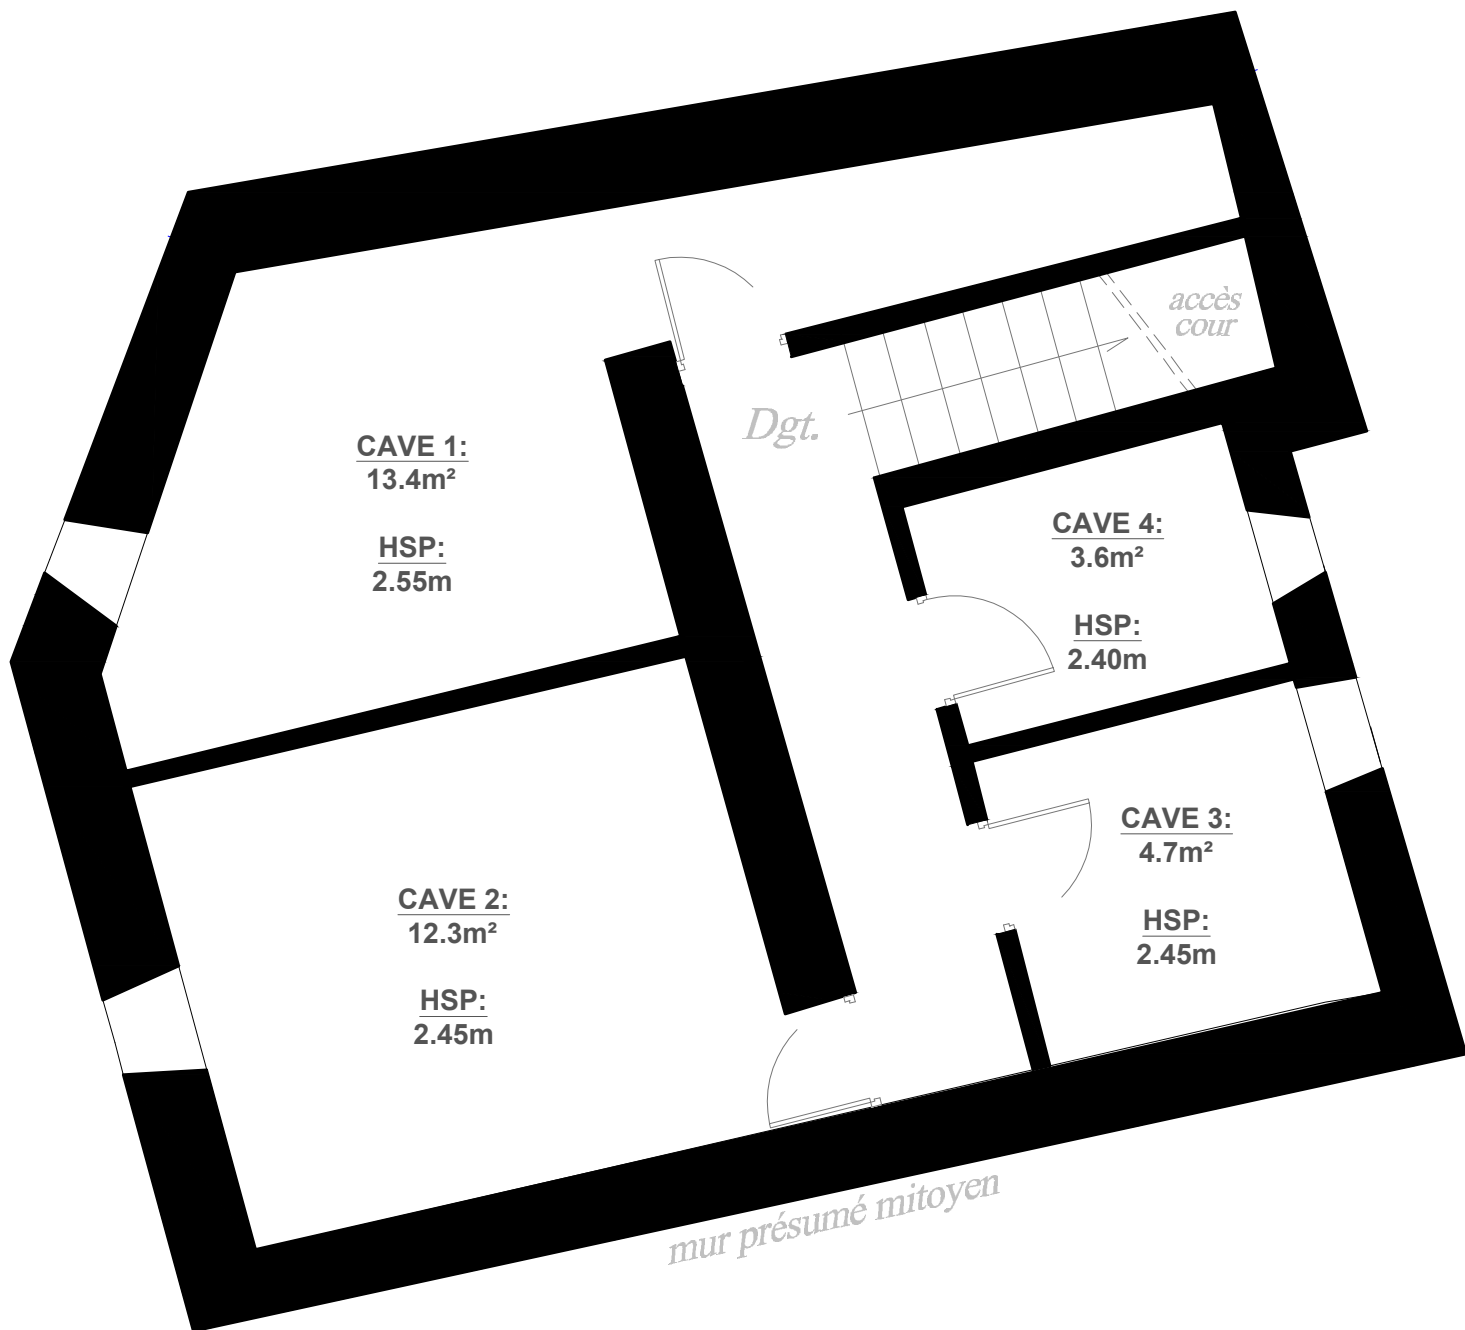


Le présent plan exprime la figure, les caractéristiques et les dispositions générales de l'appartement, celles-ci sont susceptibles de variation en fonction des nécessités techniques.

Maître d'ouvrage:

GROUPE FL
17 rue Saint Fiacre,
75002 Paris

Site:

1bis - 3 rue Guy Baudoin
77000 MELUN

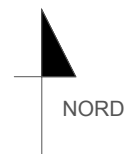

Document:

PLAN PROJET
1bis RUE GUY BAUDOIN

Echelle: Format:
1/50 **A4**
Etage: Lot:
S/SOL **/**