



APPARTEMENT N°1 - T2

SURFACES :

Cuisine : 4,3 m²
Entrée / Séjour : 20,8 m²
Salle de bain : 2,9 m²
WC : 1 m²
Chambre : 9,3 m²

Total : 38,3 m²

Hauteur sous plafond : 280 cm

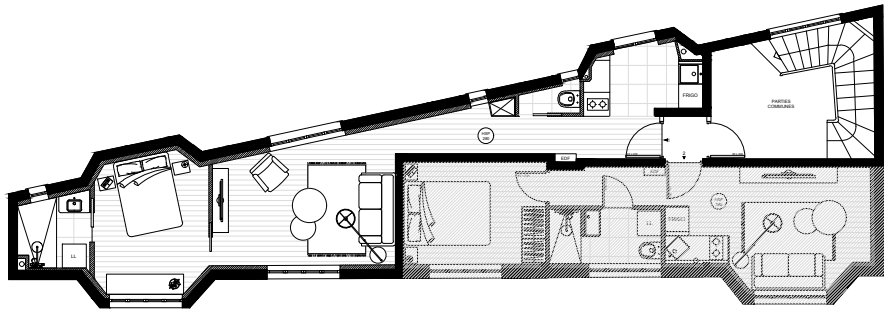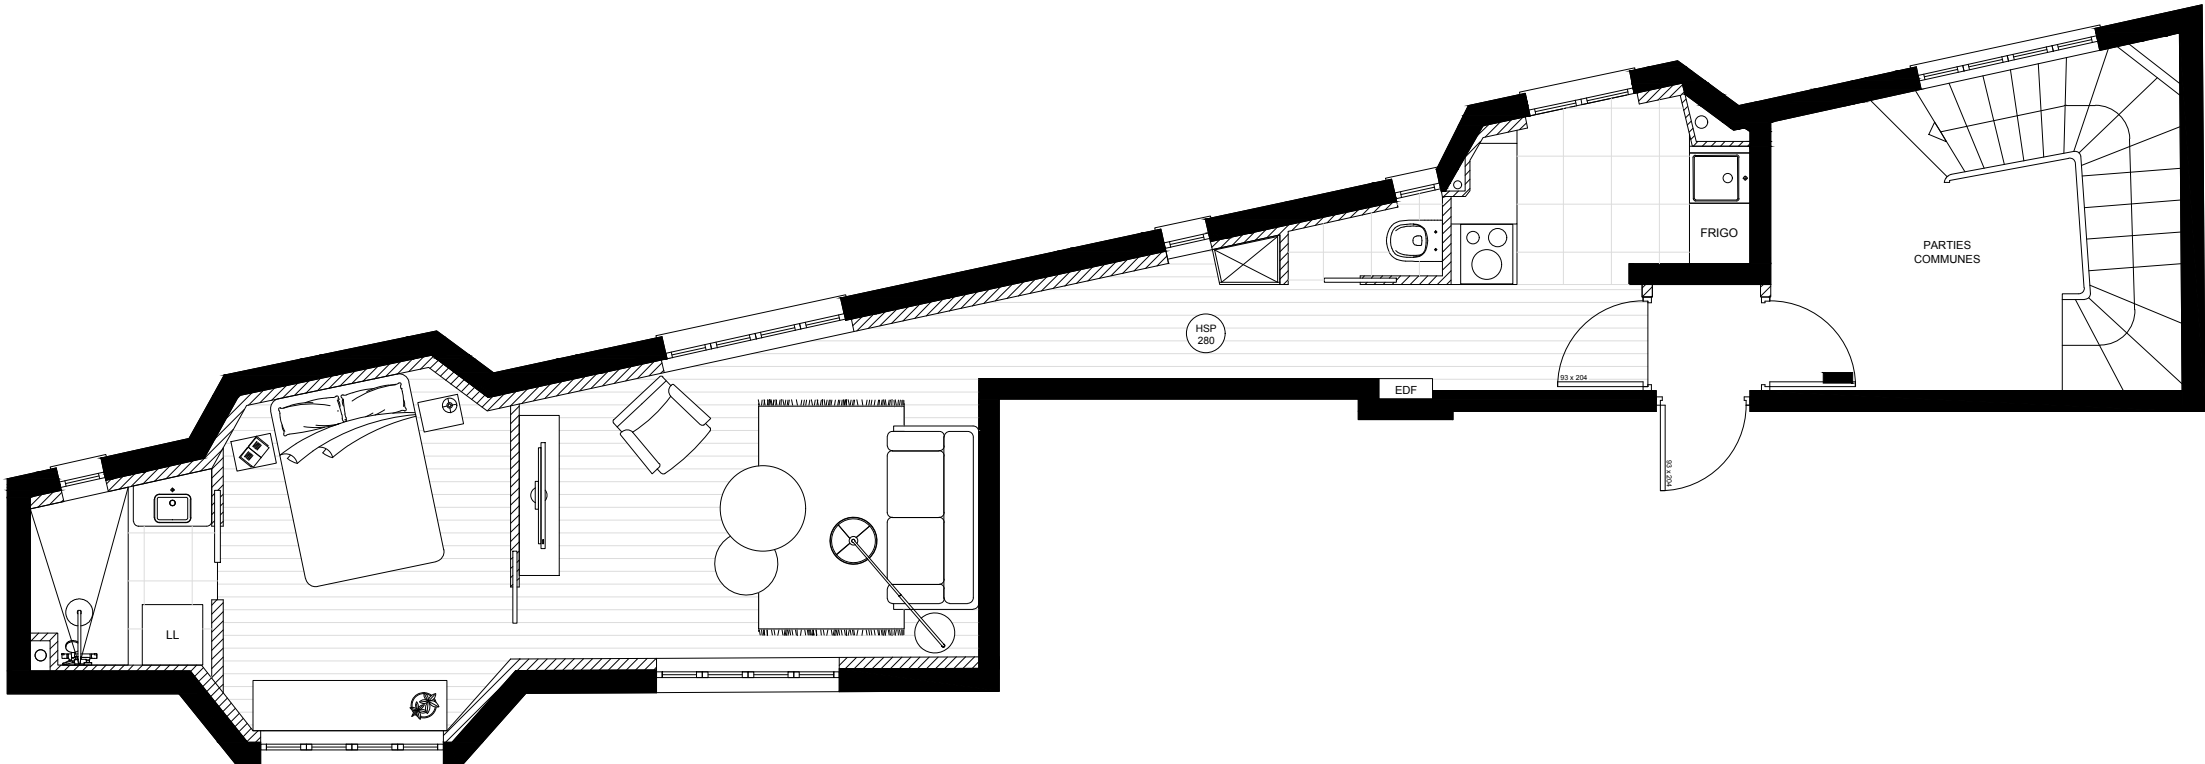

Le présent plan exprime la figure, les caractéristiques et les dispositions générales de l'appartement, celles-ci sont susceptibles de modifications en fonction de contraintes techniques. La surface des placards est incluse dans celle des pièces attenantes



HÔTEL DE
BOURGOGNE

HOTEL de BOURGOGNE - MONUMENT HISTORIQUE

31 avenue de Charras - 63000 Clermont Ferrand

R + 1 - APPARTEMENT N°1 - T2





APPARTEMENT N°2 - T2

SURFACES :

Entrée / Séjour / Cuisine : 16,7 m²
Salle de bain : 3,7 m²
Chambre : 9 m²

Total : 29,4 m²

Hauteur sous plafond : 280 cm

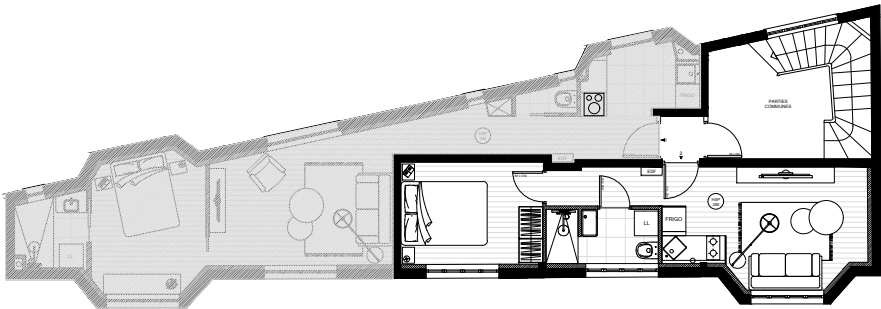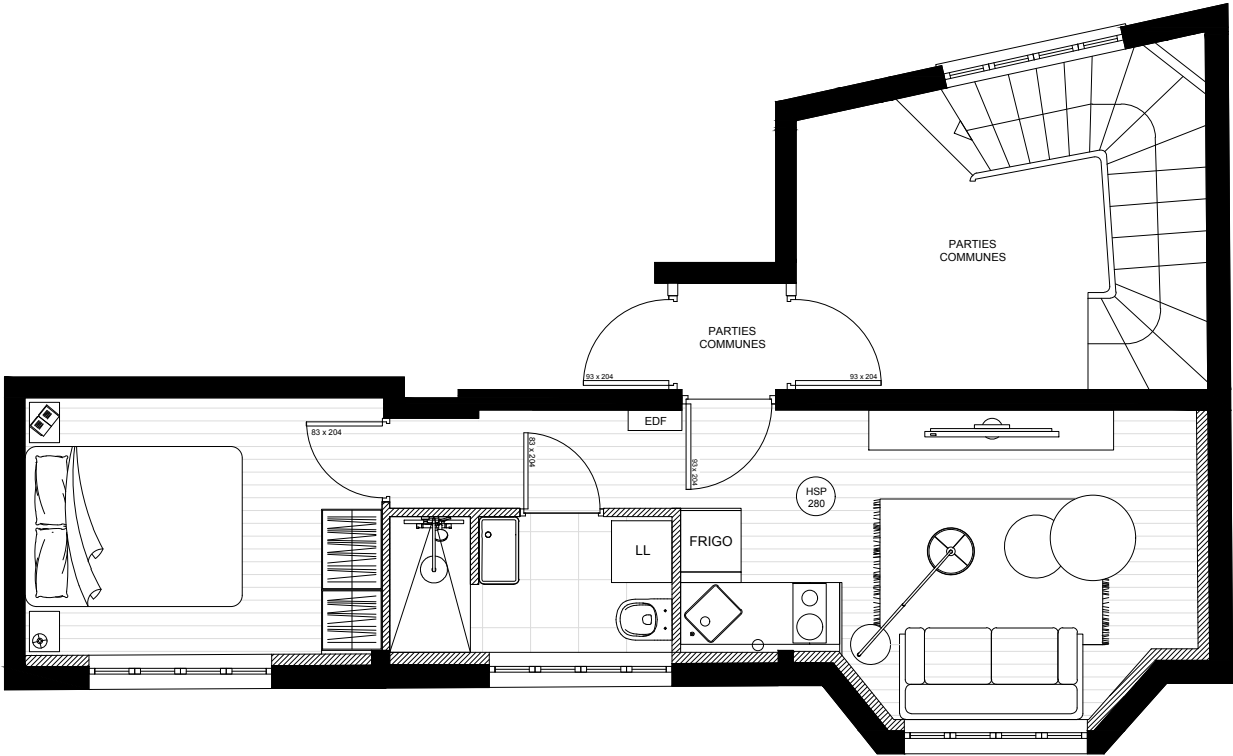

Le présent plan exprime la figure, les caractéristiques et les dispositions générales de l'appartement, celles-ci sont susceptibles de modifications en fonction de contraintes techniques. La surface des placards est incluse dans celle des pièces attenantes



HÔTEL DE
BOURGOGNE

HOTEL de BOURGOGNE - MONUMENT HISTORIQUE

31 avenue de Charras - 63000 Clermont Ferrand

R + 1 - APPARTEMENT N°2 - T2




APPARTEMENT N°3 - T3

SURFACES :

Entrée / Séjour / Cuisine : 44 m²
Salle de bain : 3 m²
WC : 1,3 m²
Chambre 1 : 11,6 m²
Chambre 2 : 13,4 m²

Total : 73,3 m²

Hauteur sous plafond : 280 cm

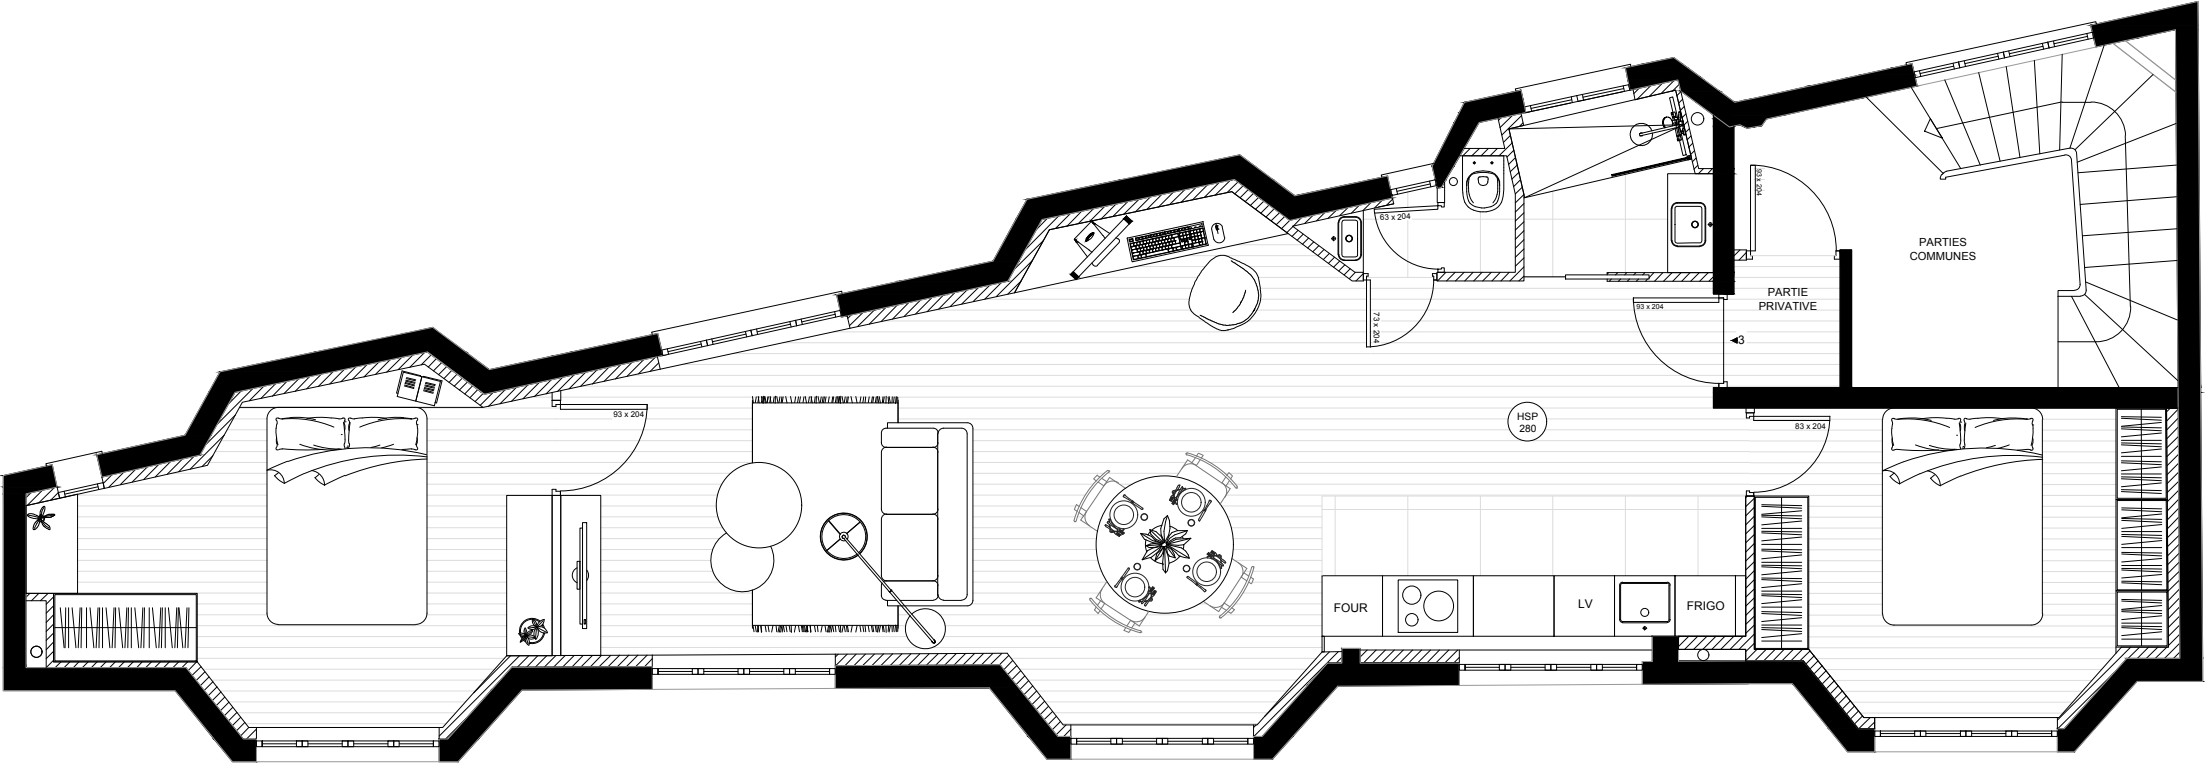

Le présent plan exprime la figure, les caractéristiques et les dispositions générales de l'appartement, celles-ci sont susceptibles de modifications en fonction de contraintes techniques. La surface des placards est incluse dans celle des pièces attenantes



HÔTEL DE
BOURGOGNE

HOTEL de BOURGOGNE - MONUMENT HISTORIQUE

31 avenue de Charras - 63000 Clermont Ferrand

R + 2 - APPARTEMENT N°3 - T3




APPARTEMENT N°4 - T3

SURFACES :

Entrée / Séjour / Cuisine : 43,5 m²
Salle de bain : 3,0 m²
WC : 1,3 m²
Chambre 1 : 11,5 m²
Chambre 2 : 12,8 m²

Total : 72,0 m²

Hauteur sous plafond : 280 cm

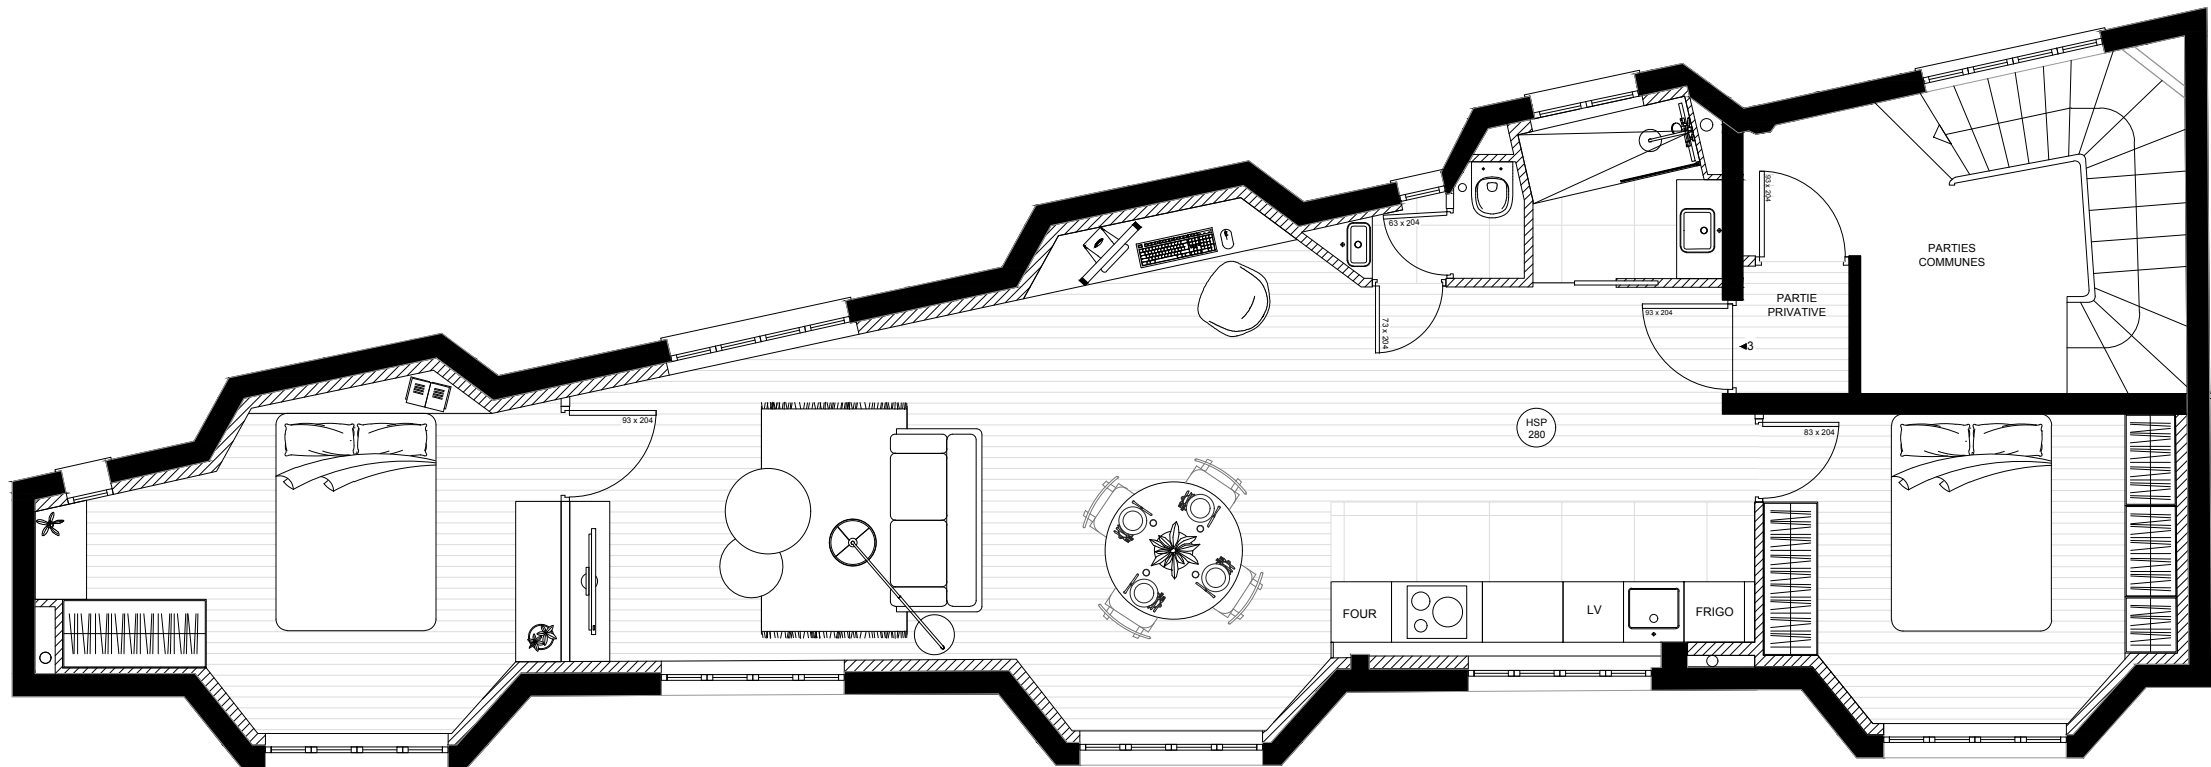

Le présent plan exprime la figure, les caractéristiques et les dispositions générales de l'appartement, celles-ci sont susceptibles de modifications en fonction de contraintes techniques. La surface des placards est incluse dans celle des pièces attenantes



HÔTEL DE
BOURGOGNE

HOTEL de BOURGOGNE - MONUMENT HISTORIQUE

31 avenue de Charras - 63000 Clermont Ferrand

R + 3 - APPARTEMENT N°4 - T3





APPARTEMENT N°5 - T2

SURFACES :

Cuisine : 4,3 m²
Entrée / Séjour : 21,9 m²
Salle de bain : 2,9 m²
WC : 1 m²
Chambre : 9,3 m²

Total : 39,4 m²

Hauteur sous plafond : 280 cm

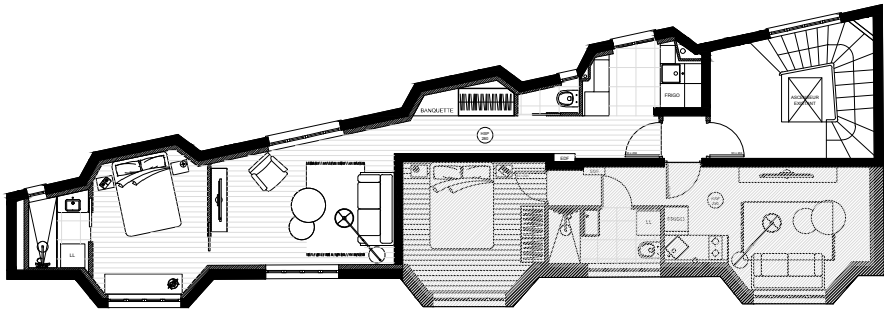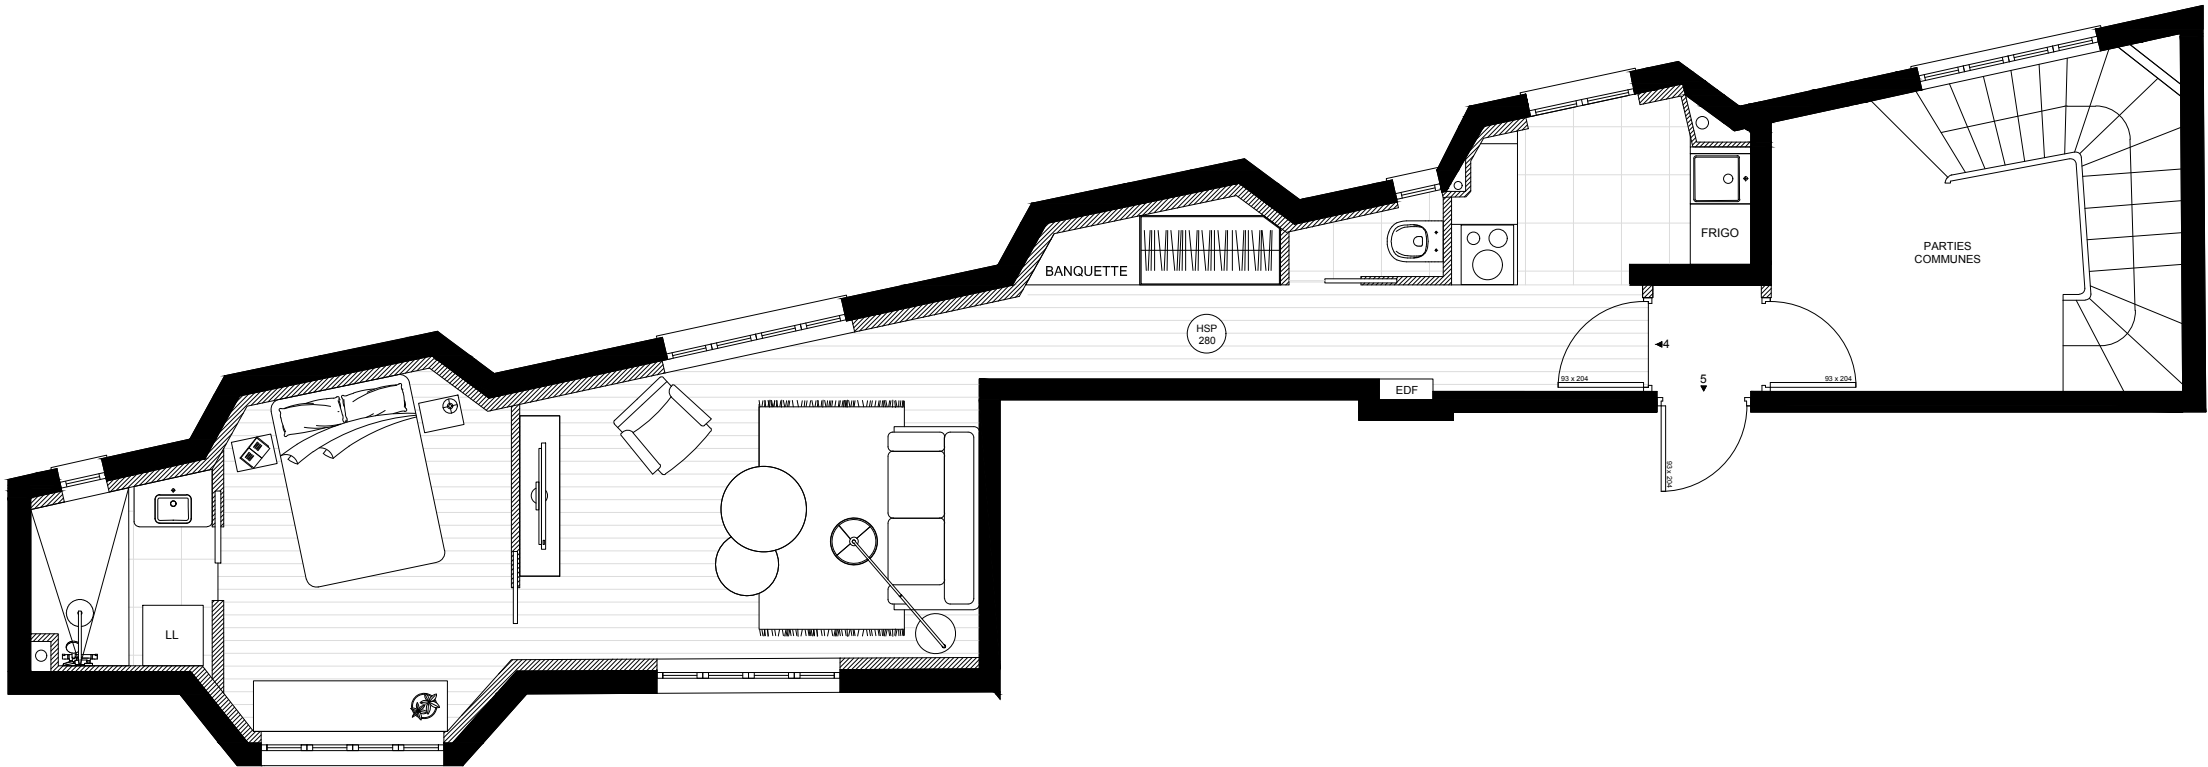

Le présent plan exprime la figure, les caractéristiques et les dispositions générales de l'appartement, celles-ci sont susceptibles de modifications en fonction de contraintes techniques. La surface des placards est incluse dans celle des pièces attenantes



HÔTEL DE
BOURGOGNE

HOTEL de BOURGOGNE - MONUMENT HISTORIQUE

31 avenue de Charras - 63000 Clermont Ferrand

R + 4 - APPARTEMENT N°5 - T2





APPARTEMENT N°6 - T2

SURFACES :

Entrée / Séjour / Cuisine : 16,7 m²
Salle de bain : 3,7 m²
Chambre : 10,4m²

Total : 30,8 m²

Hauteur sous plafond : 280 cm

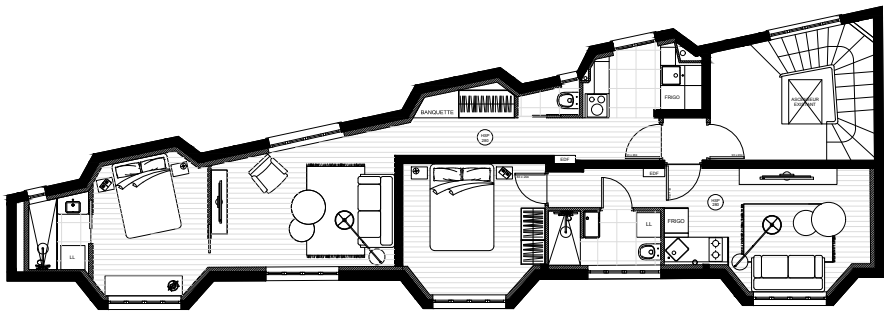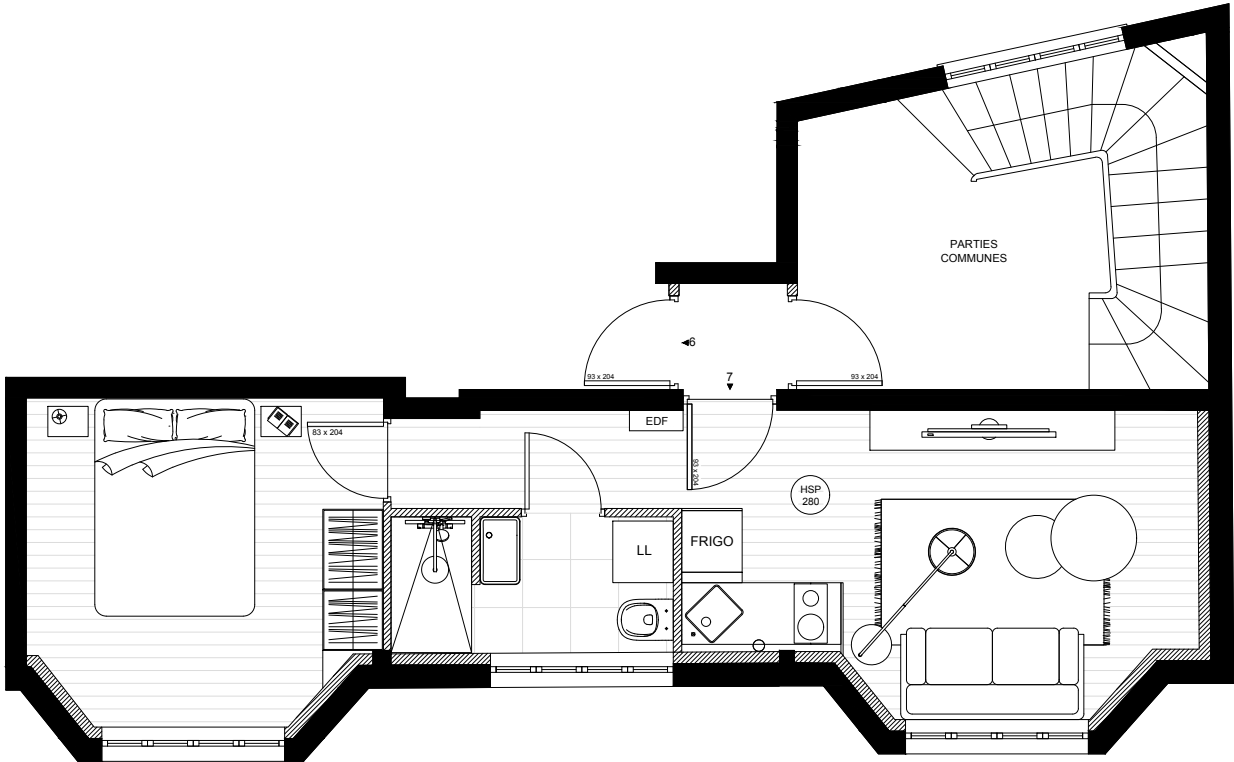

Le présent plan exprime la figure, les caractéristiques et les dispositions générales de l'appartement, celles-ci sont susceptibles de modifications en fonction de contraintes techniques. La surface des placards est incluse dans celle des pièces attenantes



HÔTEL DE
BOURGOGNE

HOTEL de BOURGOGNE - MONUMENT HISTORIQUE

31 avenue de Charras - 63000 Clermont Ferrand

R + 4 - APPARTEMENT N°6 - T2

