

Prinzipschema

Wärmepumpe Sole/Wasser
mit Speicher und Boiler
1x Raumheizung + FreeCooling

Sigmatic AG
Infanteriestrasse 2
6210 Sursee
Schweiz


Tel: +41 41 925 11 22
Fax: +41 41 925 11 21
info@sigmatic.ch
www.sigmatic.ch

Heizsysteme
Gebäudeautomation
Solarsysteme
Klimasysteme

sigmatic
Energiekonzepte fürs Leben

AUSSEN-FUEHLER

WP-Systemmodul Nur in Kombination mit einer PV-Anlage möglich!
Funktionsschema 6+FC+PV
Schema H-S150-14-2110-1-2-20a

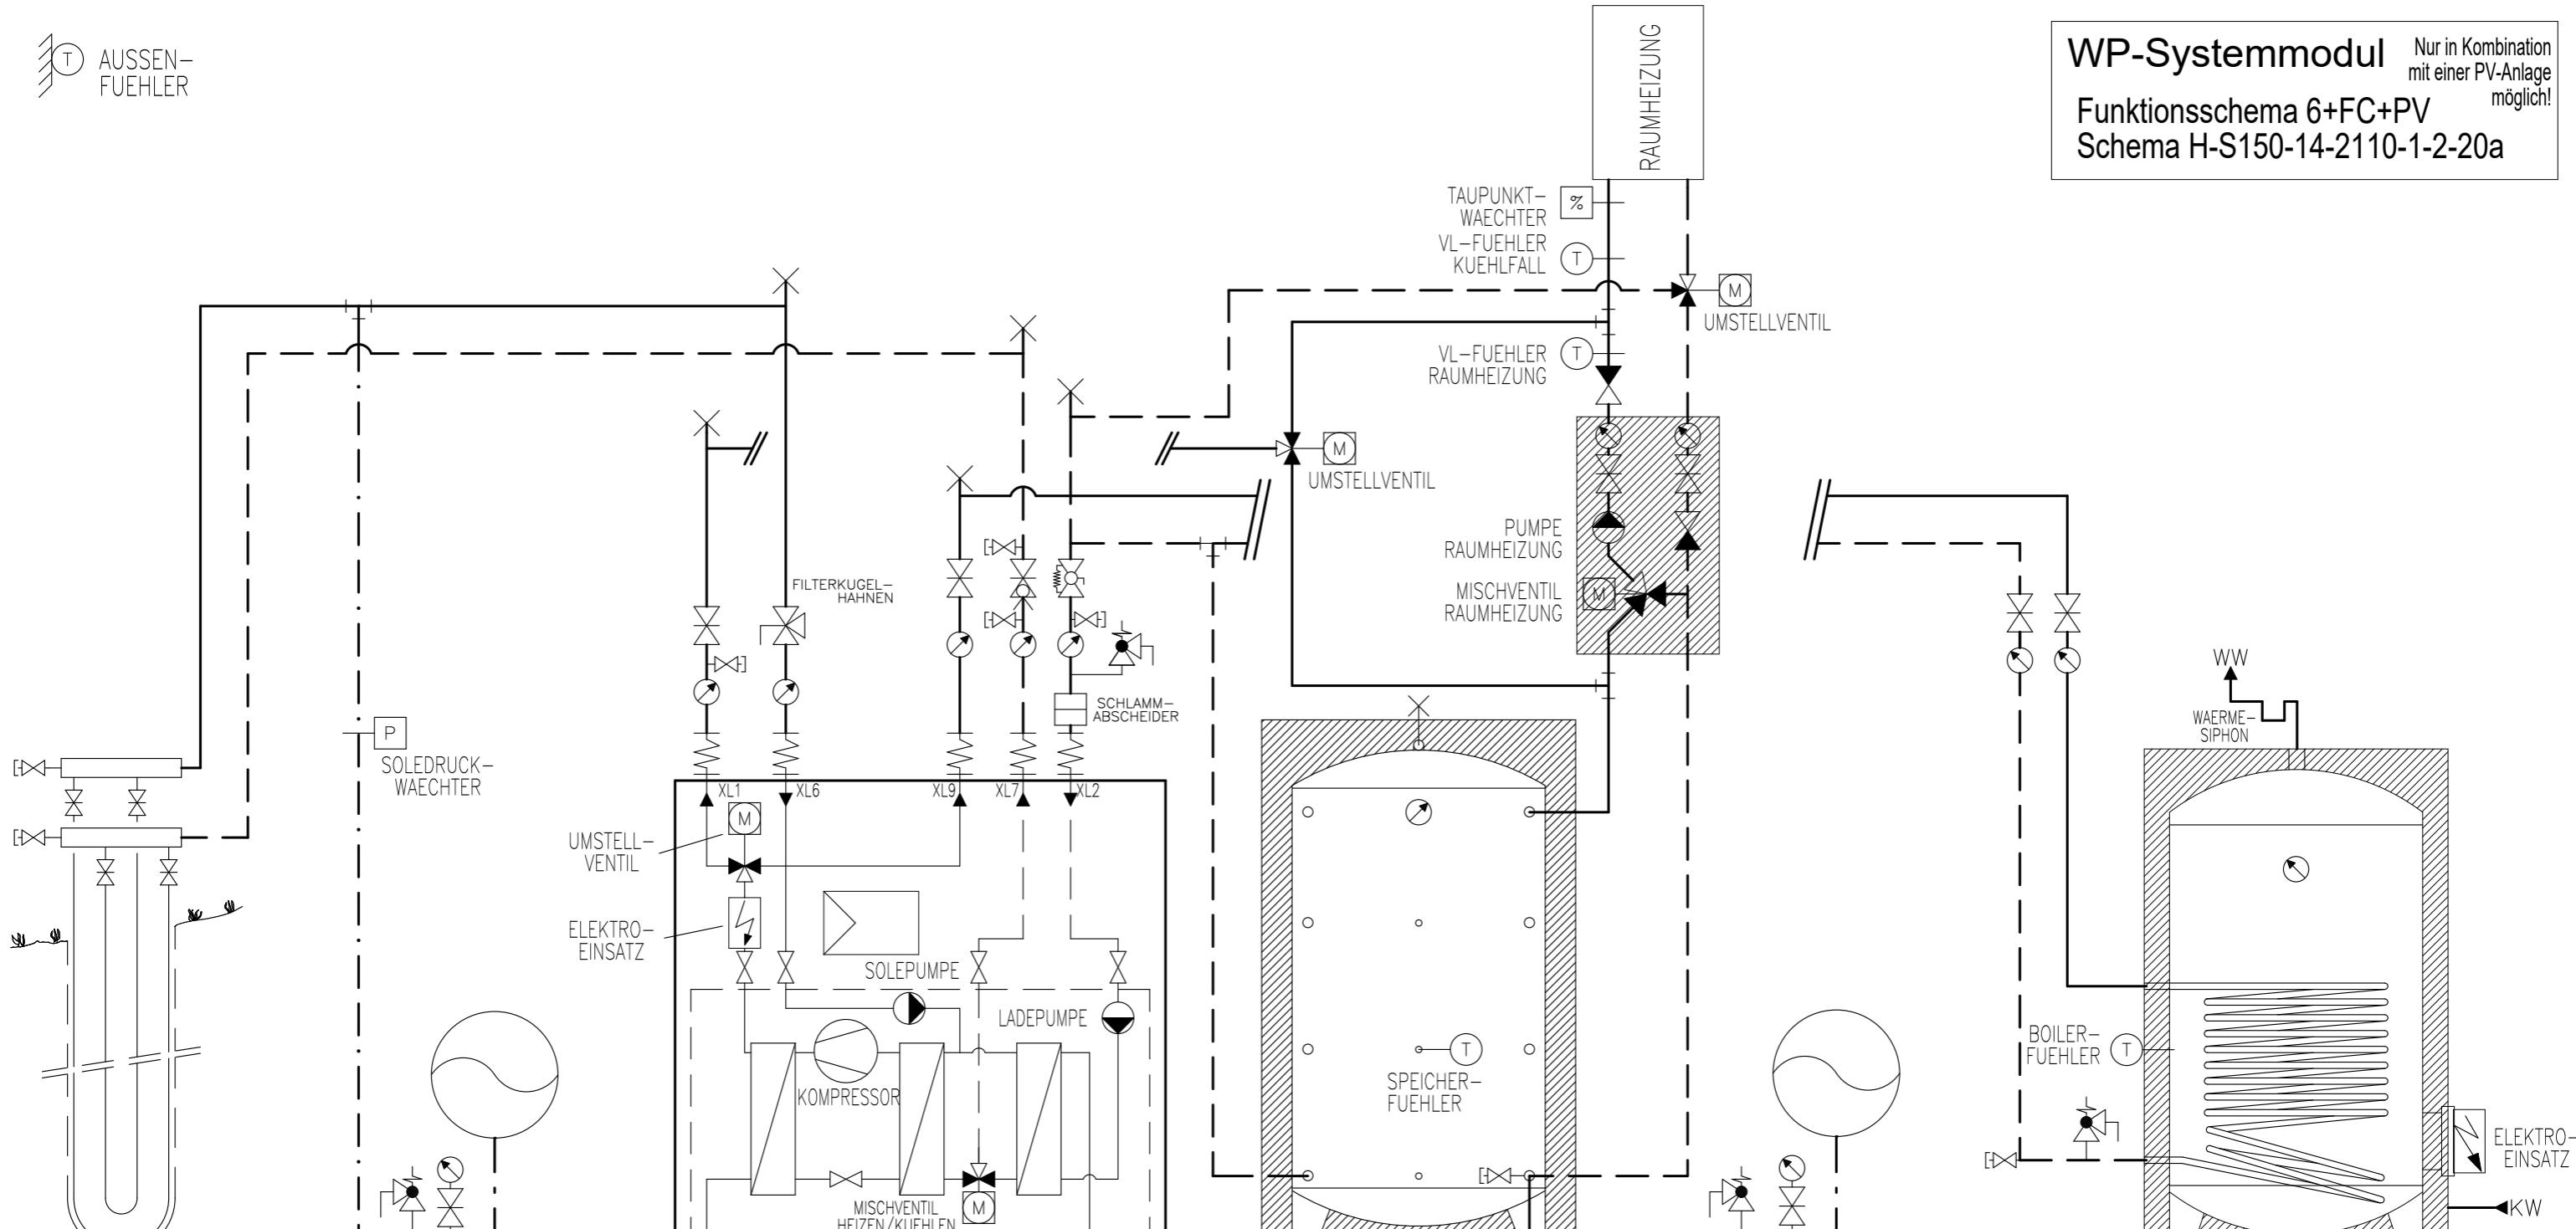

Prinzipschema


Wärmepumpe Sole/Wasser
mit Speicher und Boiler
1x Raumheizung + FreeCooling

Sigmatic AG
Infanteriestrasse 2
6210 Sursee
Schweiz
Tel: +41 41 925 11 22
Fax: +41 41 925 11 21
info@sigmatic.ch
www.sigmatic.ch

Heizsysteme
Gebäudeautomation
Solarsysteme
Klimasysteme

sigmatic
Energiekonzepte für Leben

AUSSEN-FUEHLER

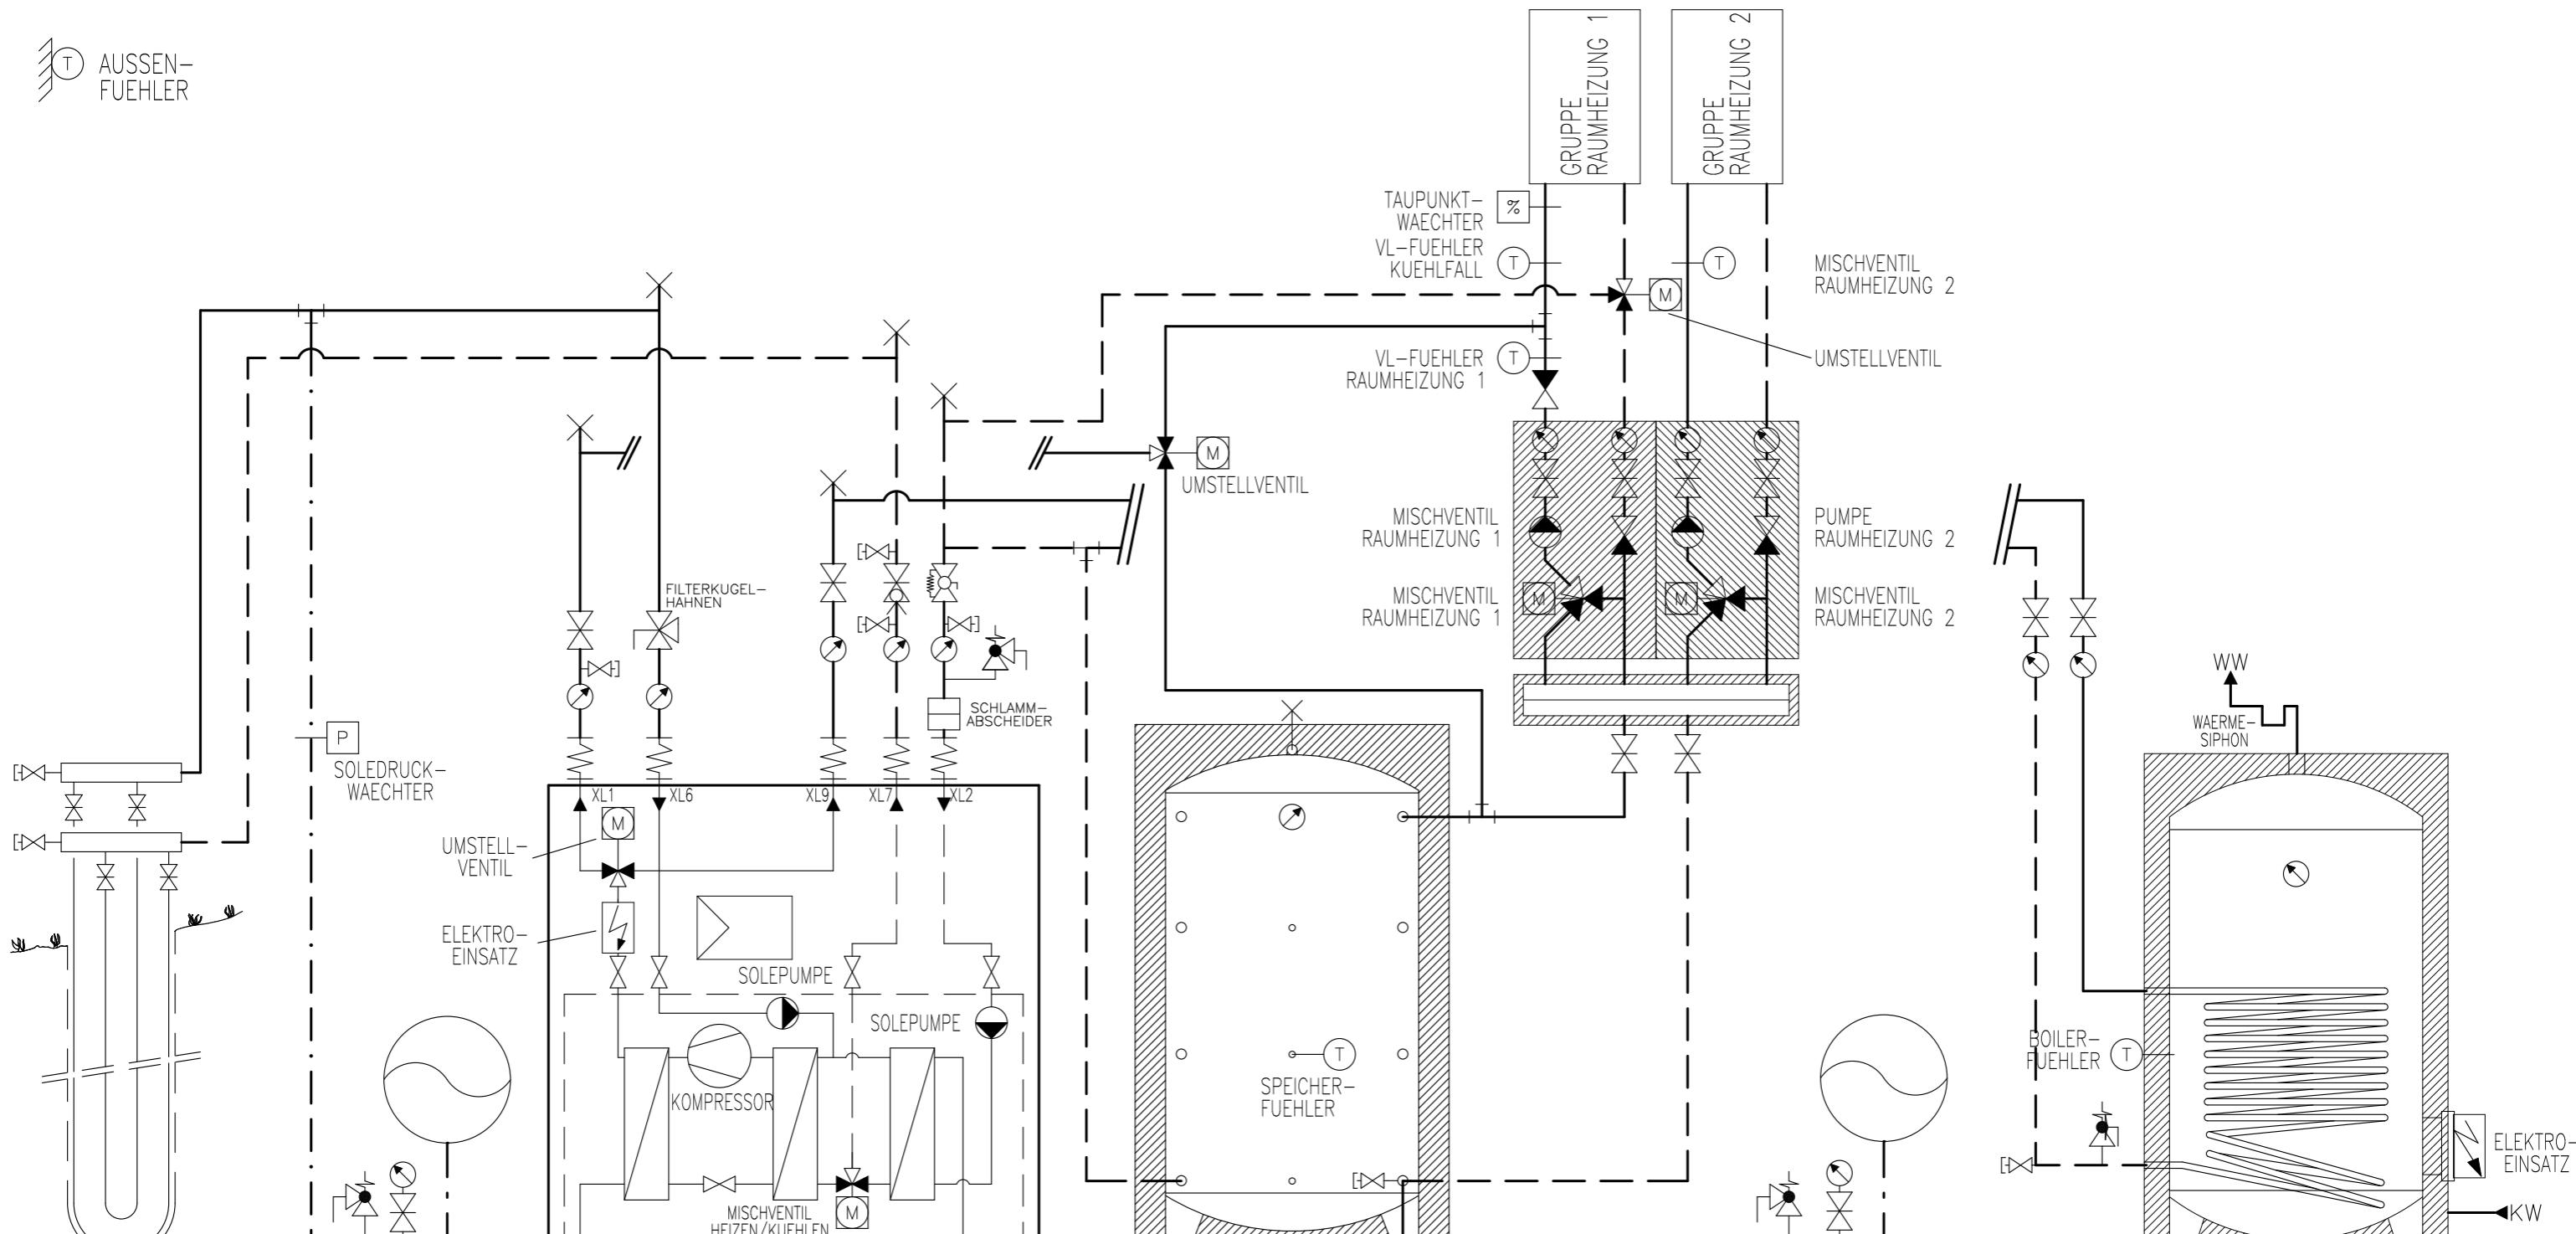

ERDSONDE EXP.-GEFAESS

WAERMEPUMPE
F1145-...-PC
S1155-...-PC
(FRONTANSICHT)

HINWEIS
DIE SOLEPUMPE IST BEI
DER 1145-10 PC EXTERN.

SPEICHER

EXP.-GEFAESS

BOILER

Prinzipschema


Wärmepumpe Sole/Wasser
mit Speicher und Boiler
2x Raumheizung + FreeCooling

Sigmatic AG
Infanteriestrasse 2
6210 Sursee
Schweiz

Tel: +41 41 925 11 22
Fax: +41 41 925 11 21
info@sigmatic.ch
www.sigmatic.ch

Heizsysteme
Gebäudeautomation
Solarsysteme
Klimasysteme

sigmatic
Energiekonzepte fürs Leben

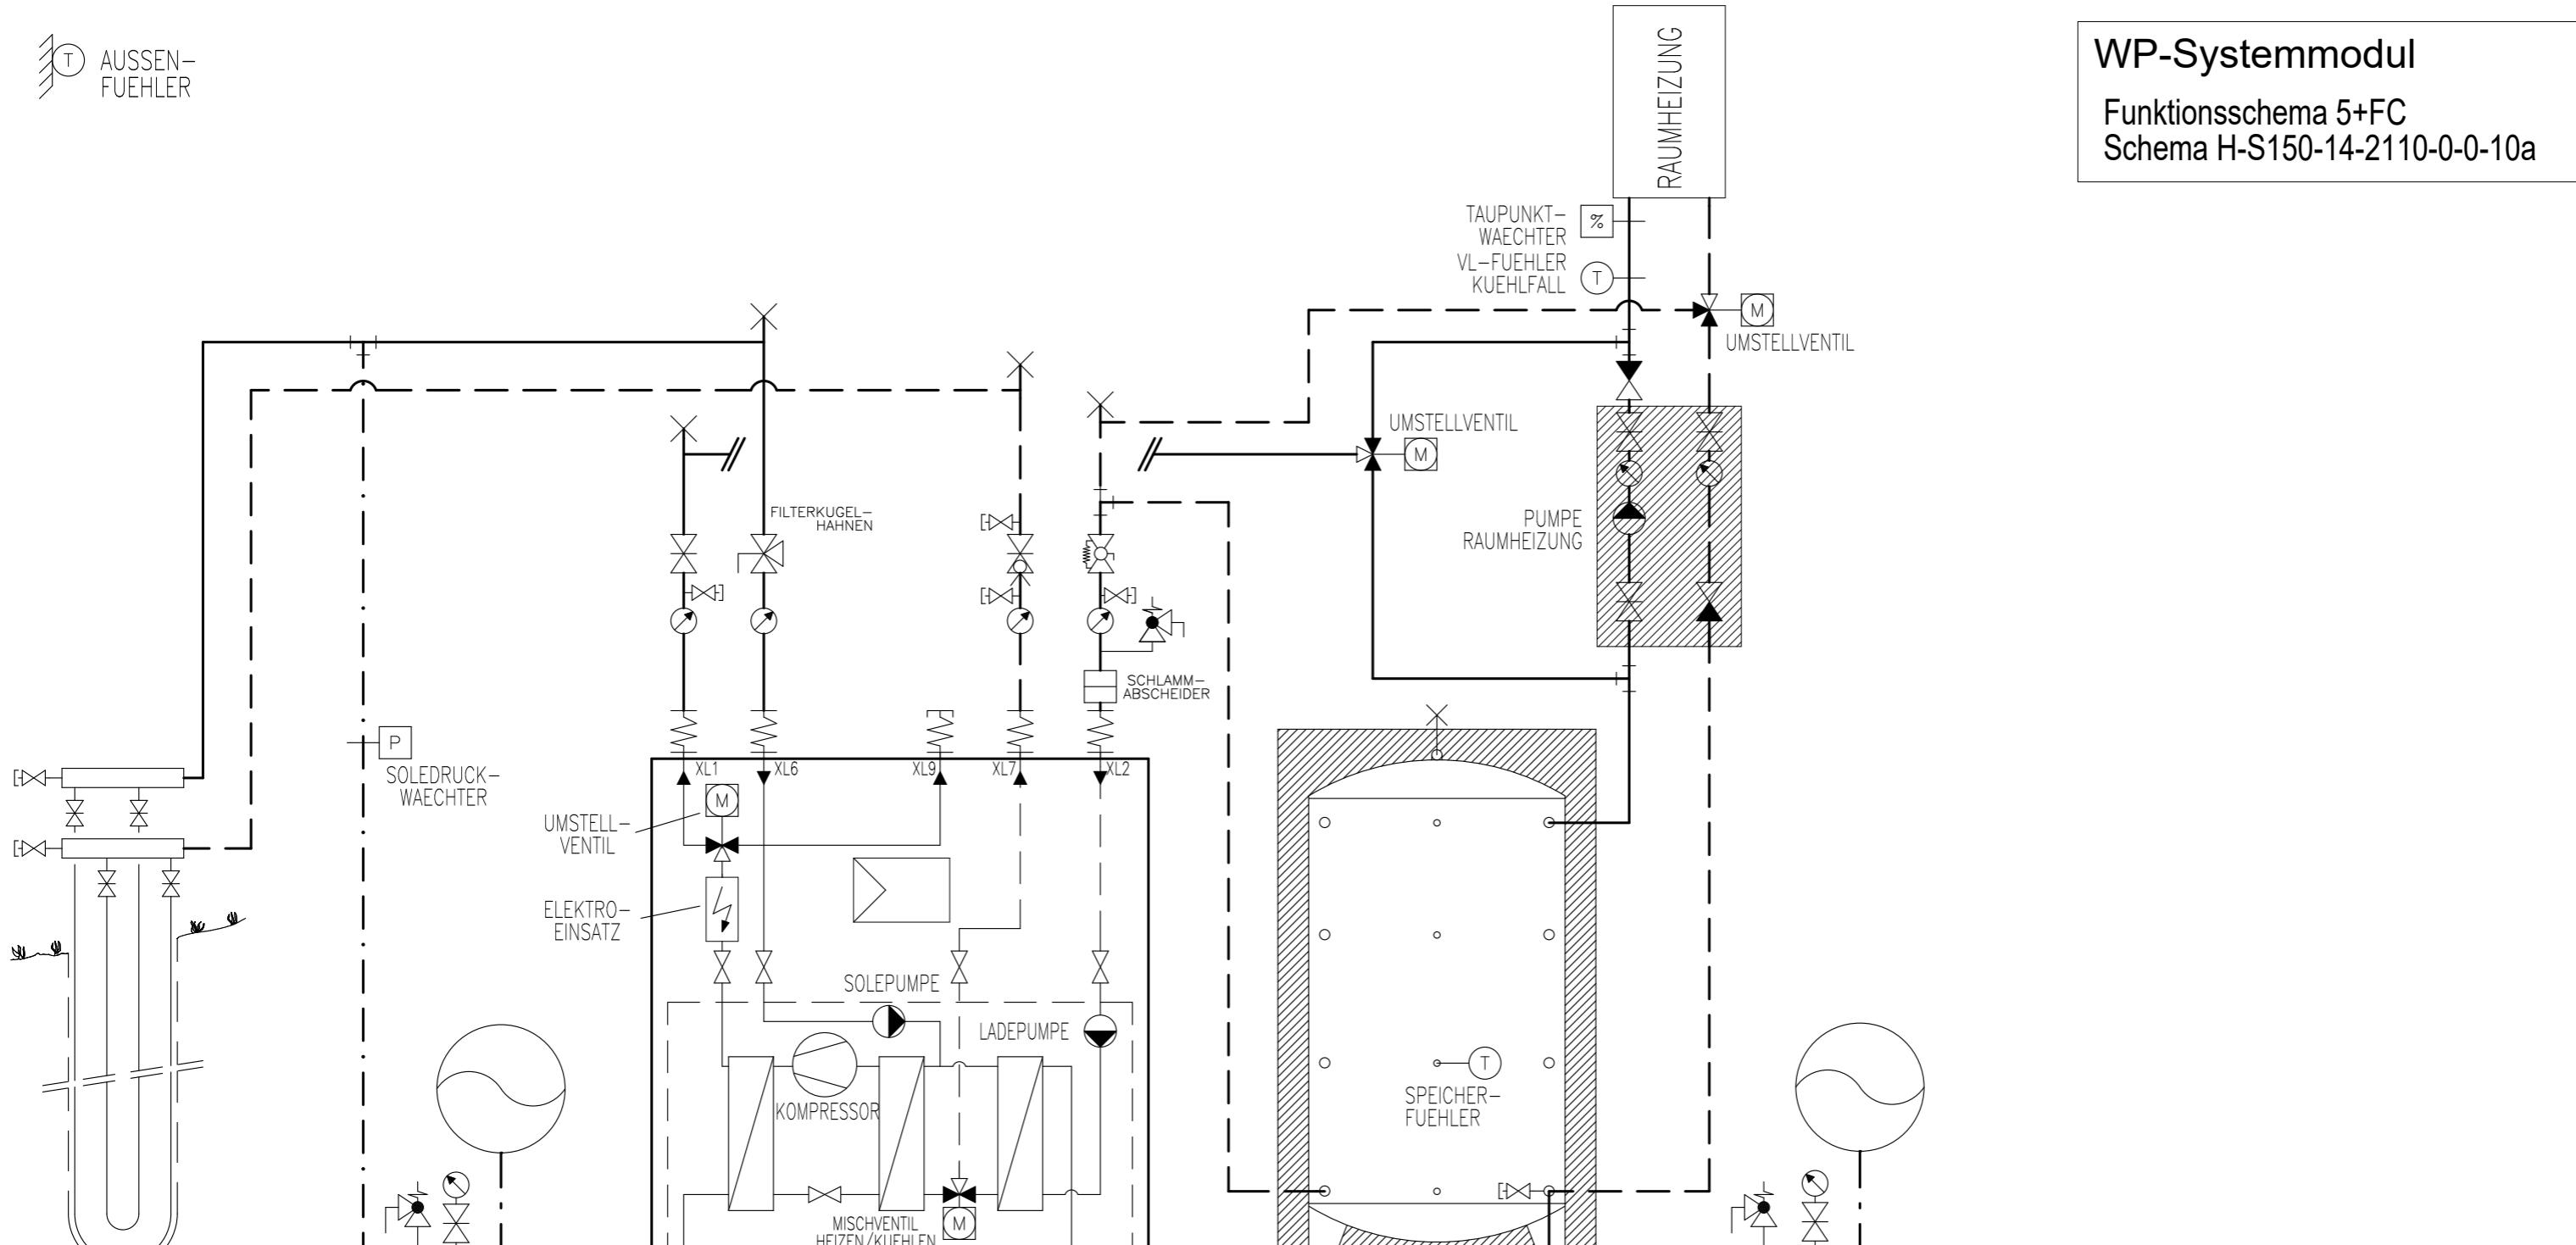

ERDSONDE

EXP.-GEFAESS

WAERMEPUMPE
F1145-...-PC
S1155-...-PC
(FRONTANSICHT)

HINWEIS
DIE SOLEPUMPE IST BEI
DER 1145-10 PC EXTERN.

SPEICHER

EXP.-GEFAESS

Prinzipschema

Wärmepumpe Sole/Wasser
mit Speicher
1x Raumheizung

Sigmatic AG
Infanteriestrasse 2
6210 Sursee
Schweiz


Tel: +41 41 925 11 22
Fax: +41 41 925 11 21
info@sigmatic.ch
www.sigmatic.ch

Heizsysteme
Gebäudeautomation
Solarsysteme
Klimasysteme

sigmatic
Energiekonzepte für Leben

AUSSEN-FUEHLER

WP-Systemmodul Nur in Kombination mit einer PV-Anlage möglich!
Funktionsschema 5+FC+PV
Schema H-S150-14-2110-0-0-10a

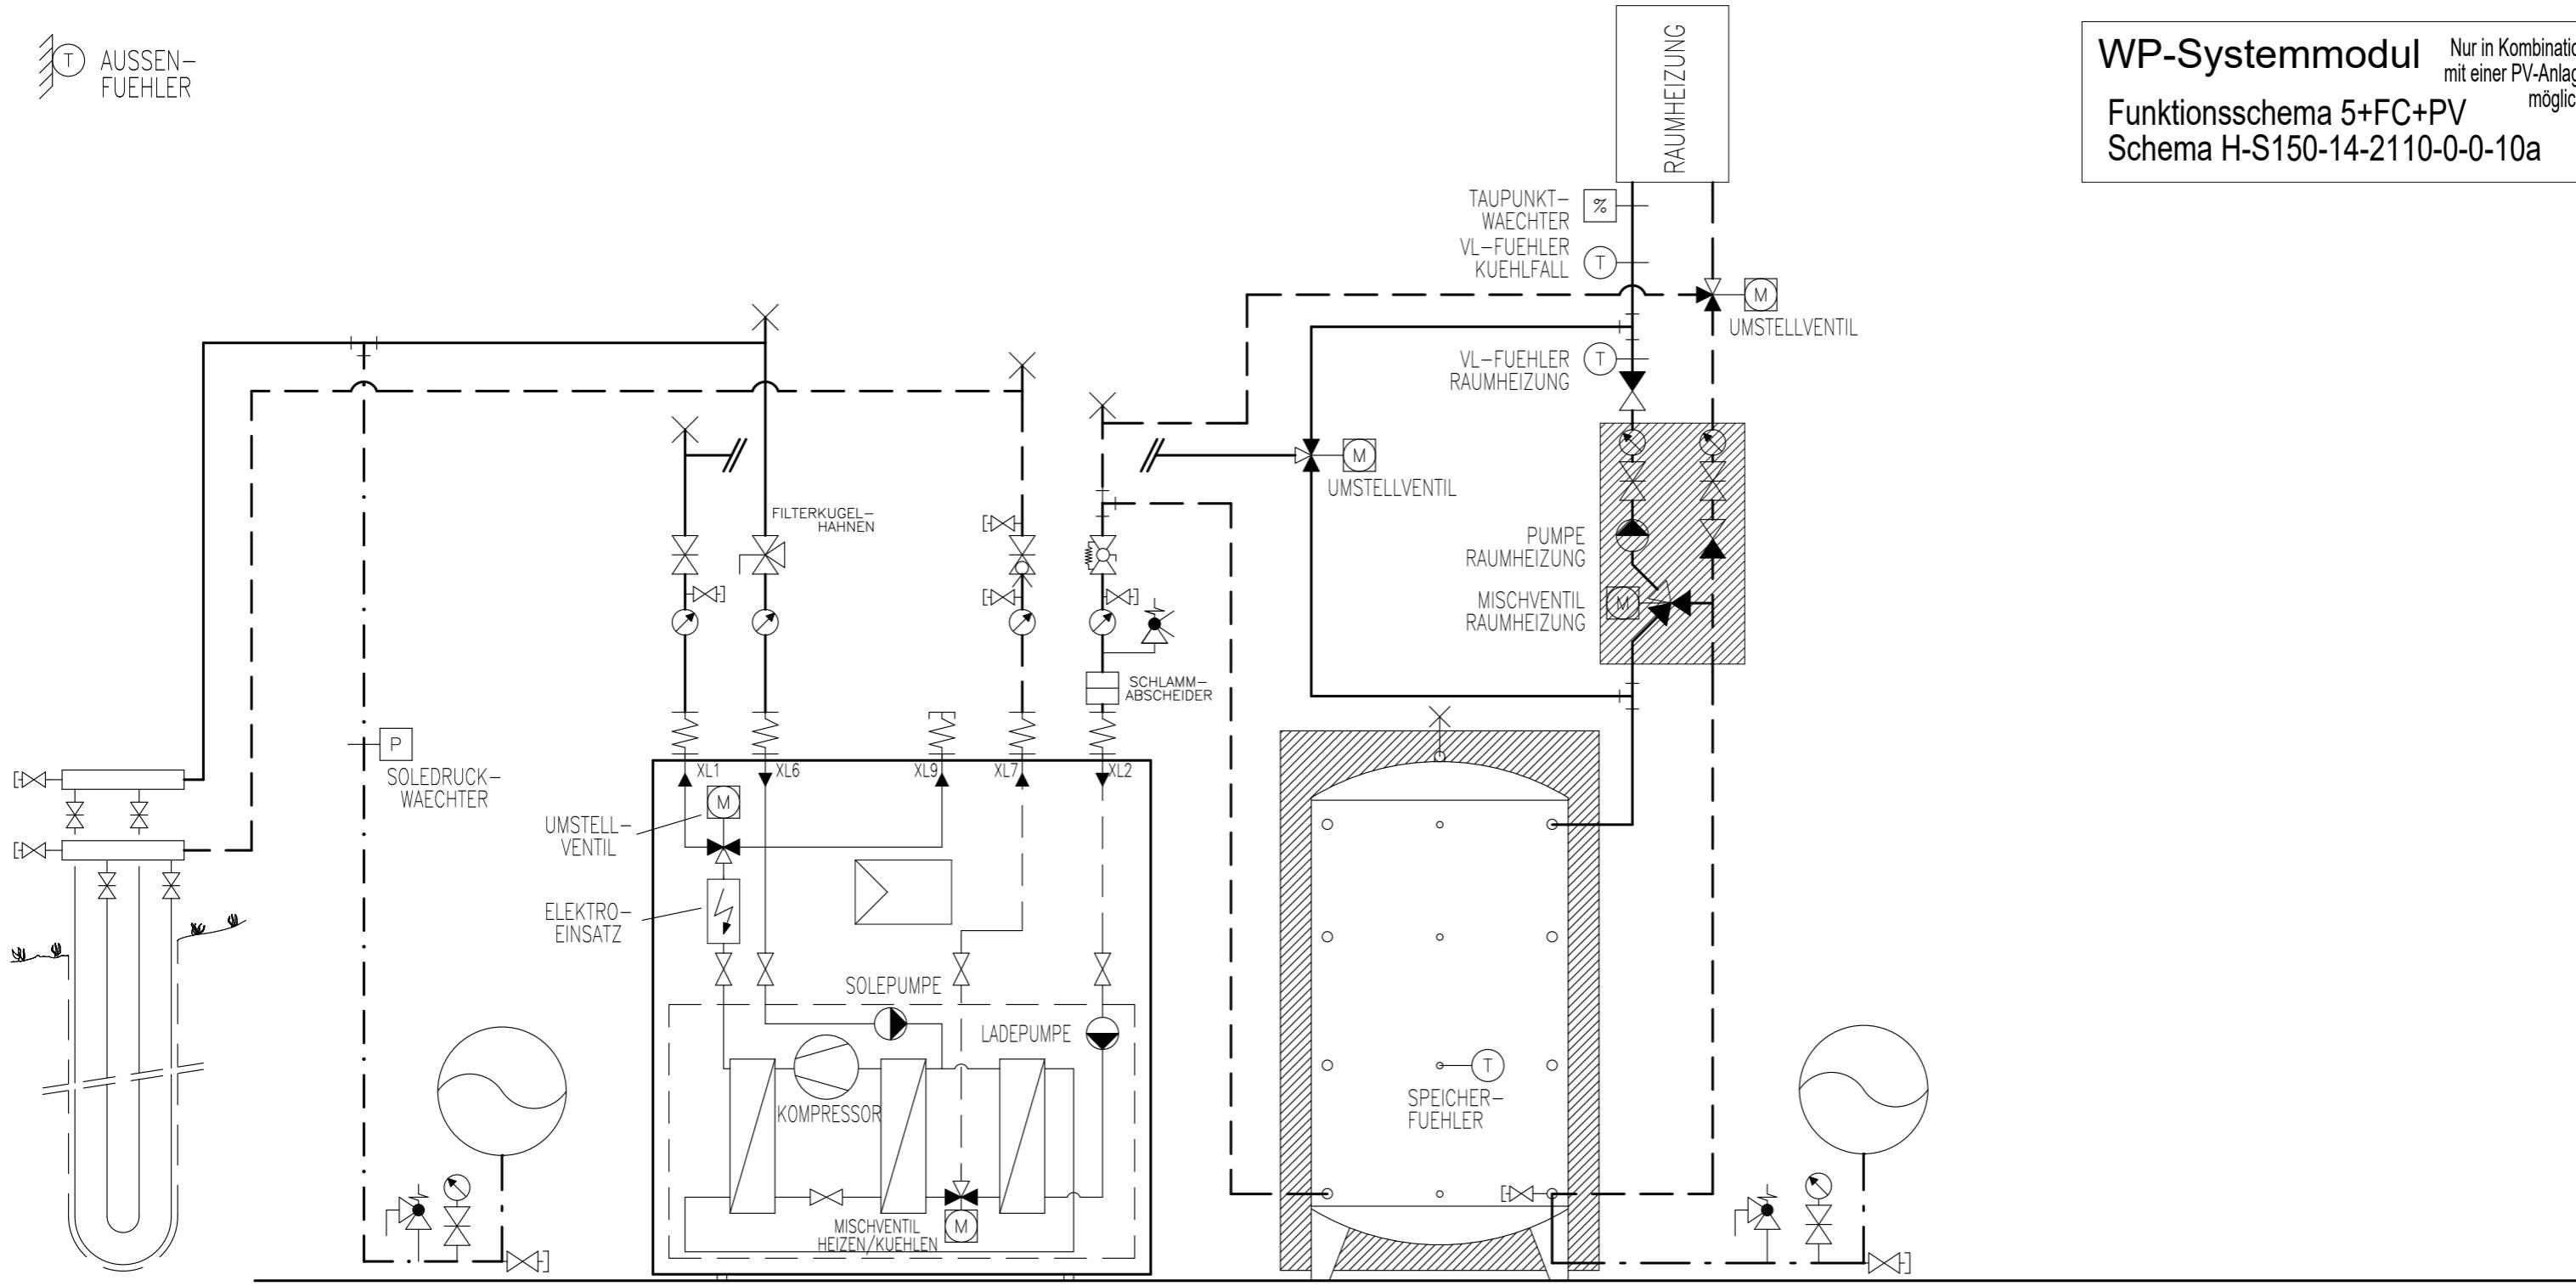

ERDSONDE

EXP.-GEFAESS

WAERMEPUMPE
F1145-...-PC
S1155-...-PC
(FRONTANSICHT)

HINWEIS
DIE SOLEPUMPE IST BEI
DER 1145-10 PC EXTERN.

SPEICHER

EXP.-GEFAESS

Prinzipschema


Wärmepumpe Sole/Wasser
mit Speicher
1x Raumheizung + FreeCooling

Sigmatic AG
Infanteriestrasse 2
6210 Sursee
Schweiz

Tel: +41 41 925 11 22
Fax: +41 41 925 11 21
info@sigmatic.ch
www.sigmatic.ch

Heizsysteme
Gebäudeautomation
Solarsysteme
Klimasysteme

sigmatic
Energiekonzepte für Leben

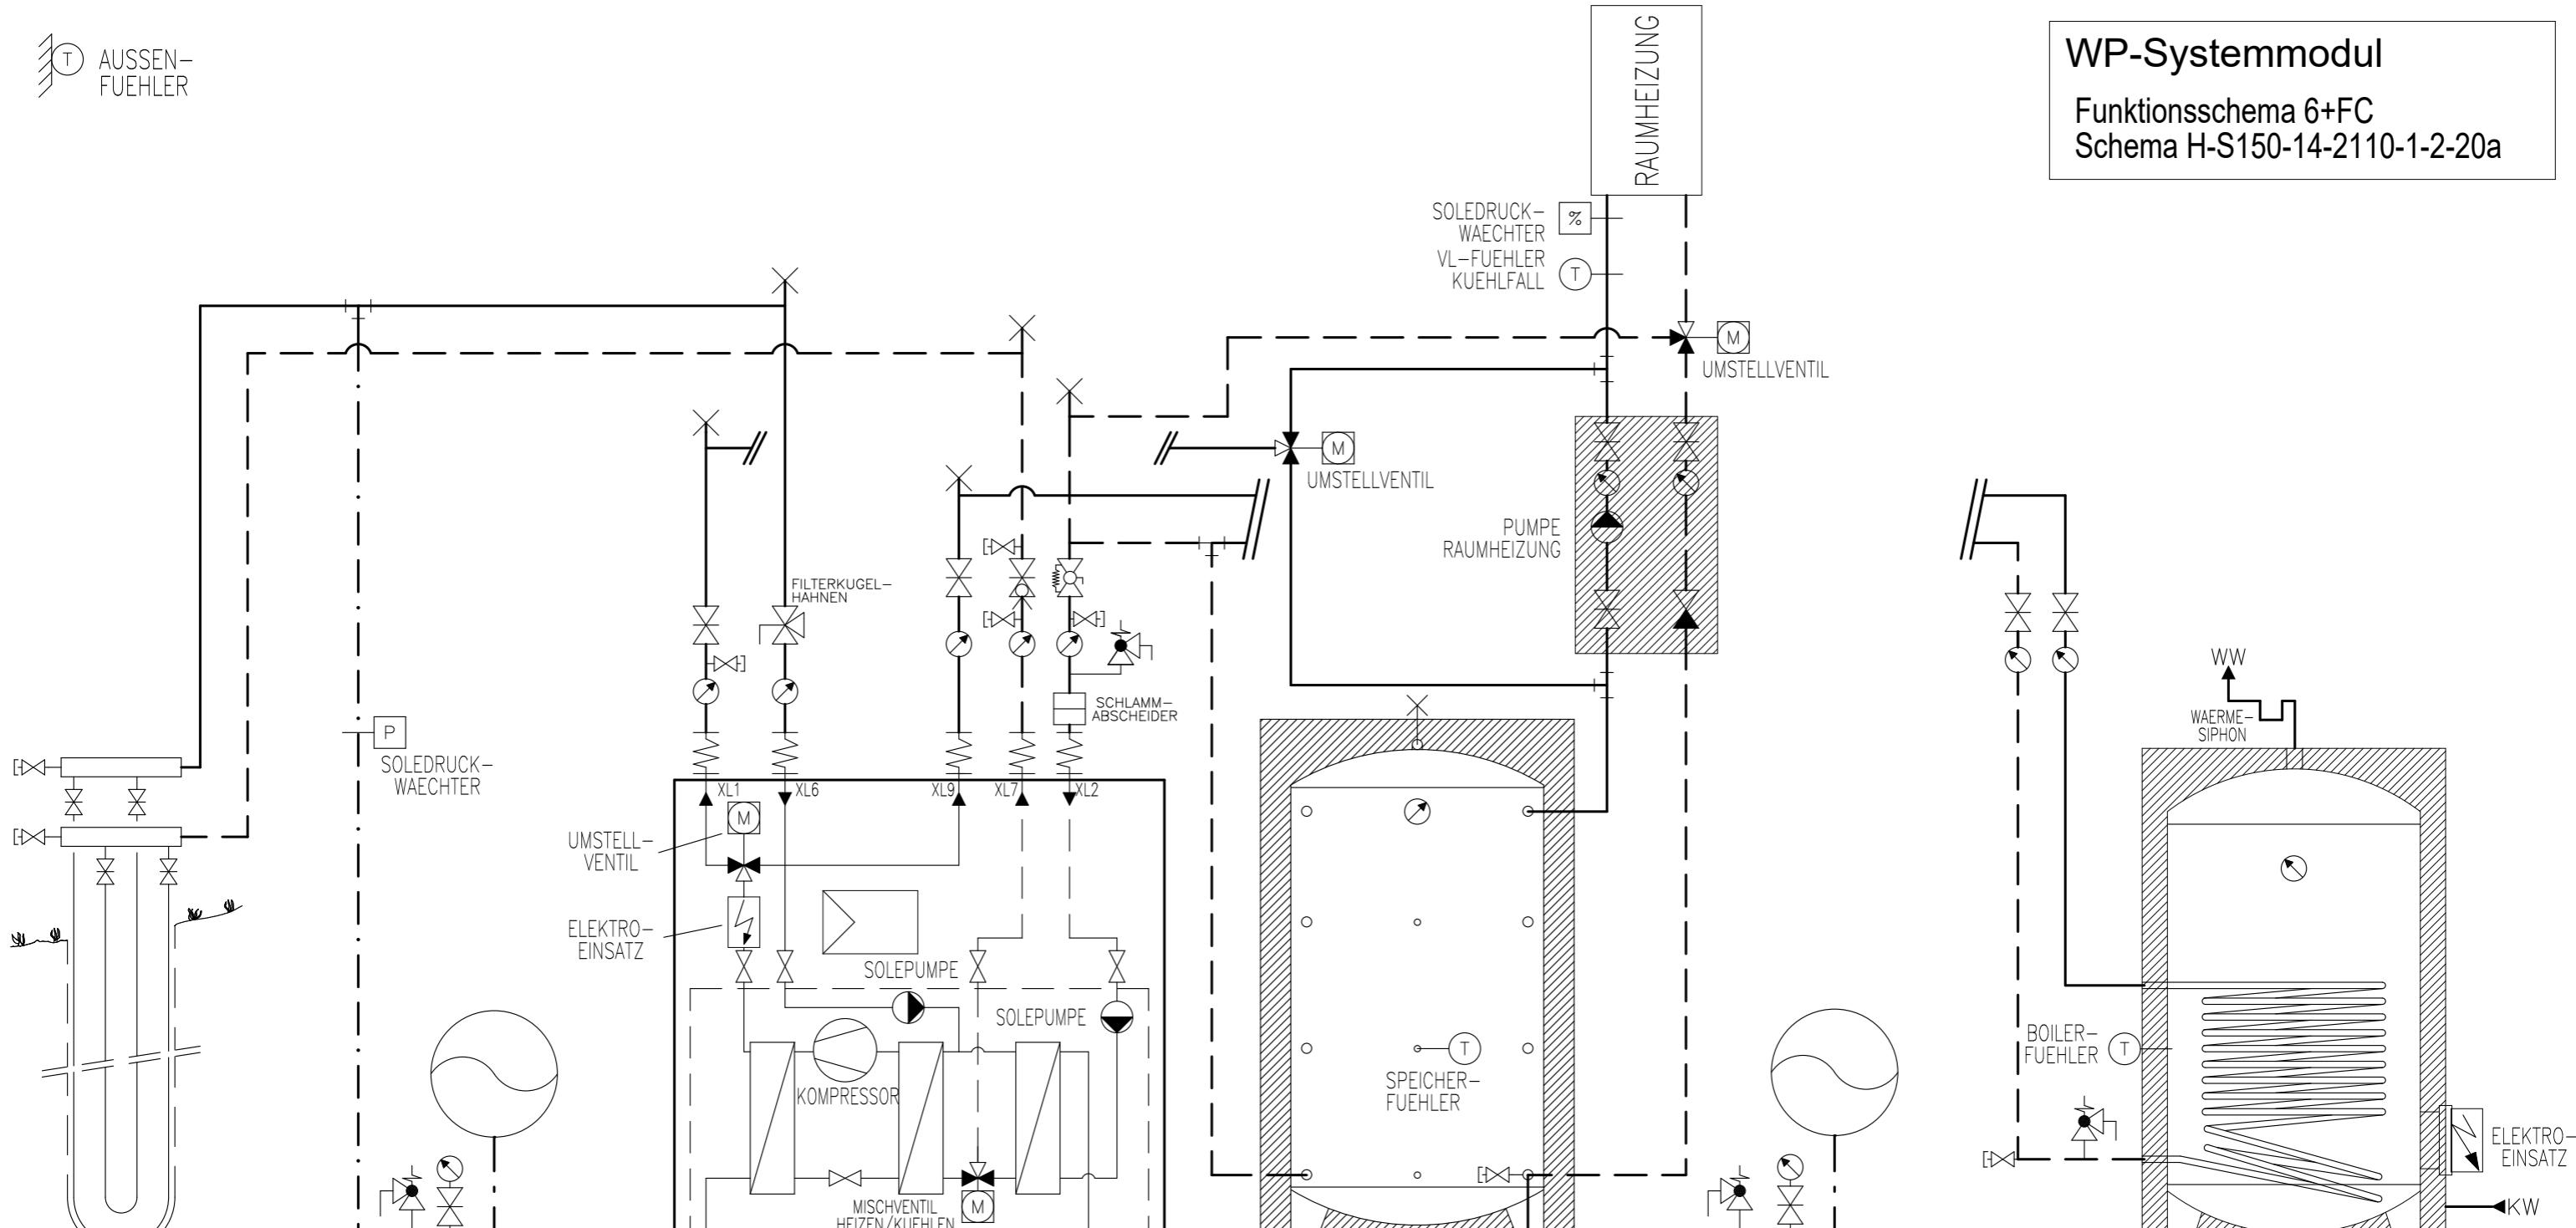

Prinzipschema


Wärmepumpe Sole/Wasser
mit Speicher und Boiler
1x Raumheizung + FreeCooling

Sigmatic AG
Infanteriestrasse 2
6210 Sursee
Schweiz

Tel: +41 41 925 11 22
Fax: +41 41 925 11 21
info@sigmatic.ch
www.sigmatic.ch

Heizsysteme
Gebäudeautomation
Solarsysteme
Klimasysteme

sigmatic
Energiekonzepte für Leben

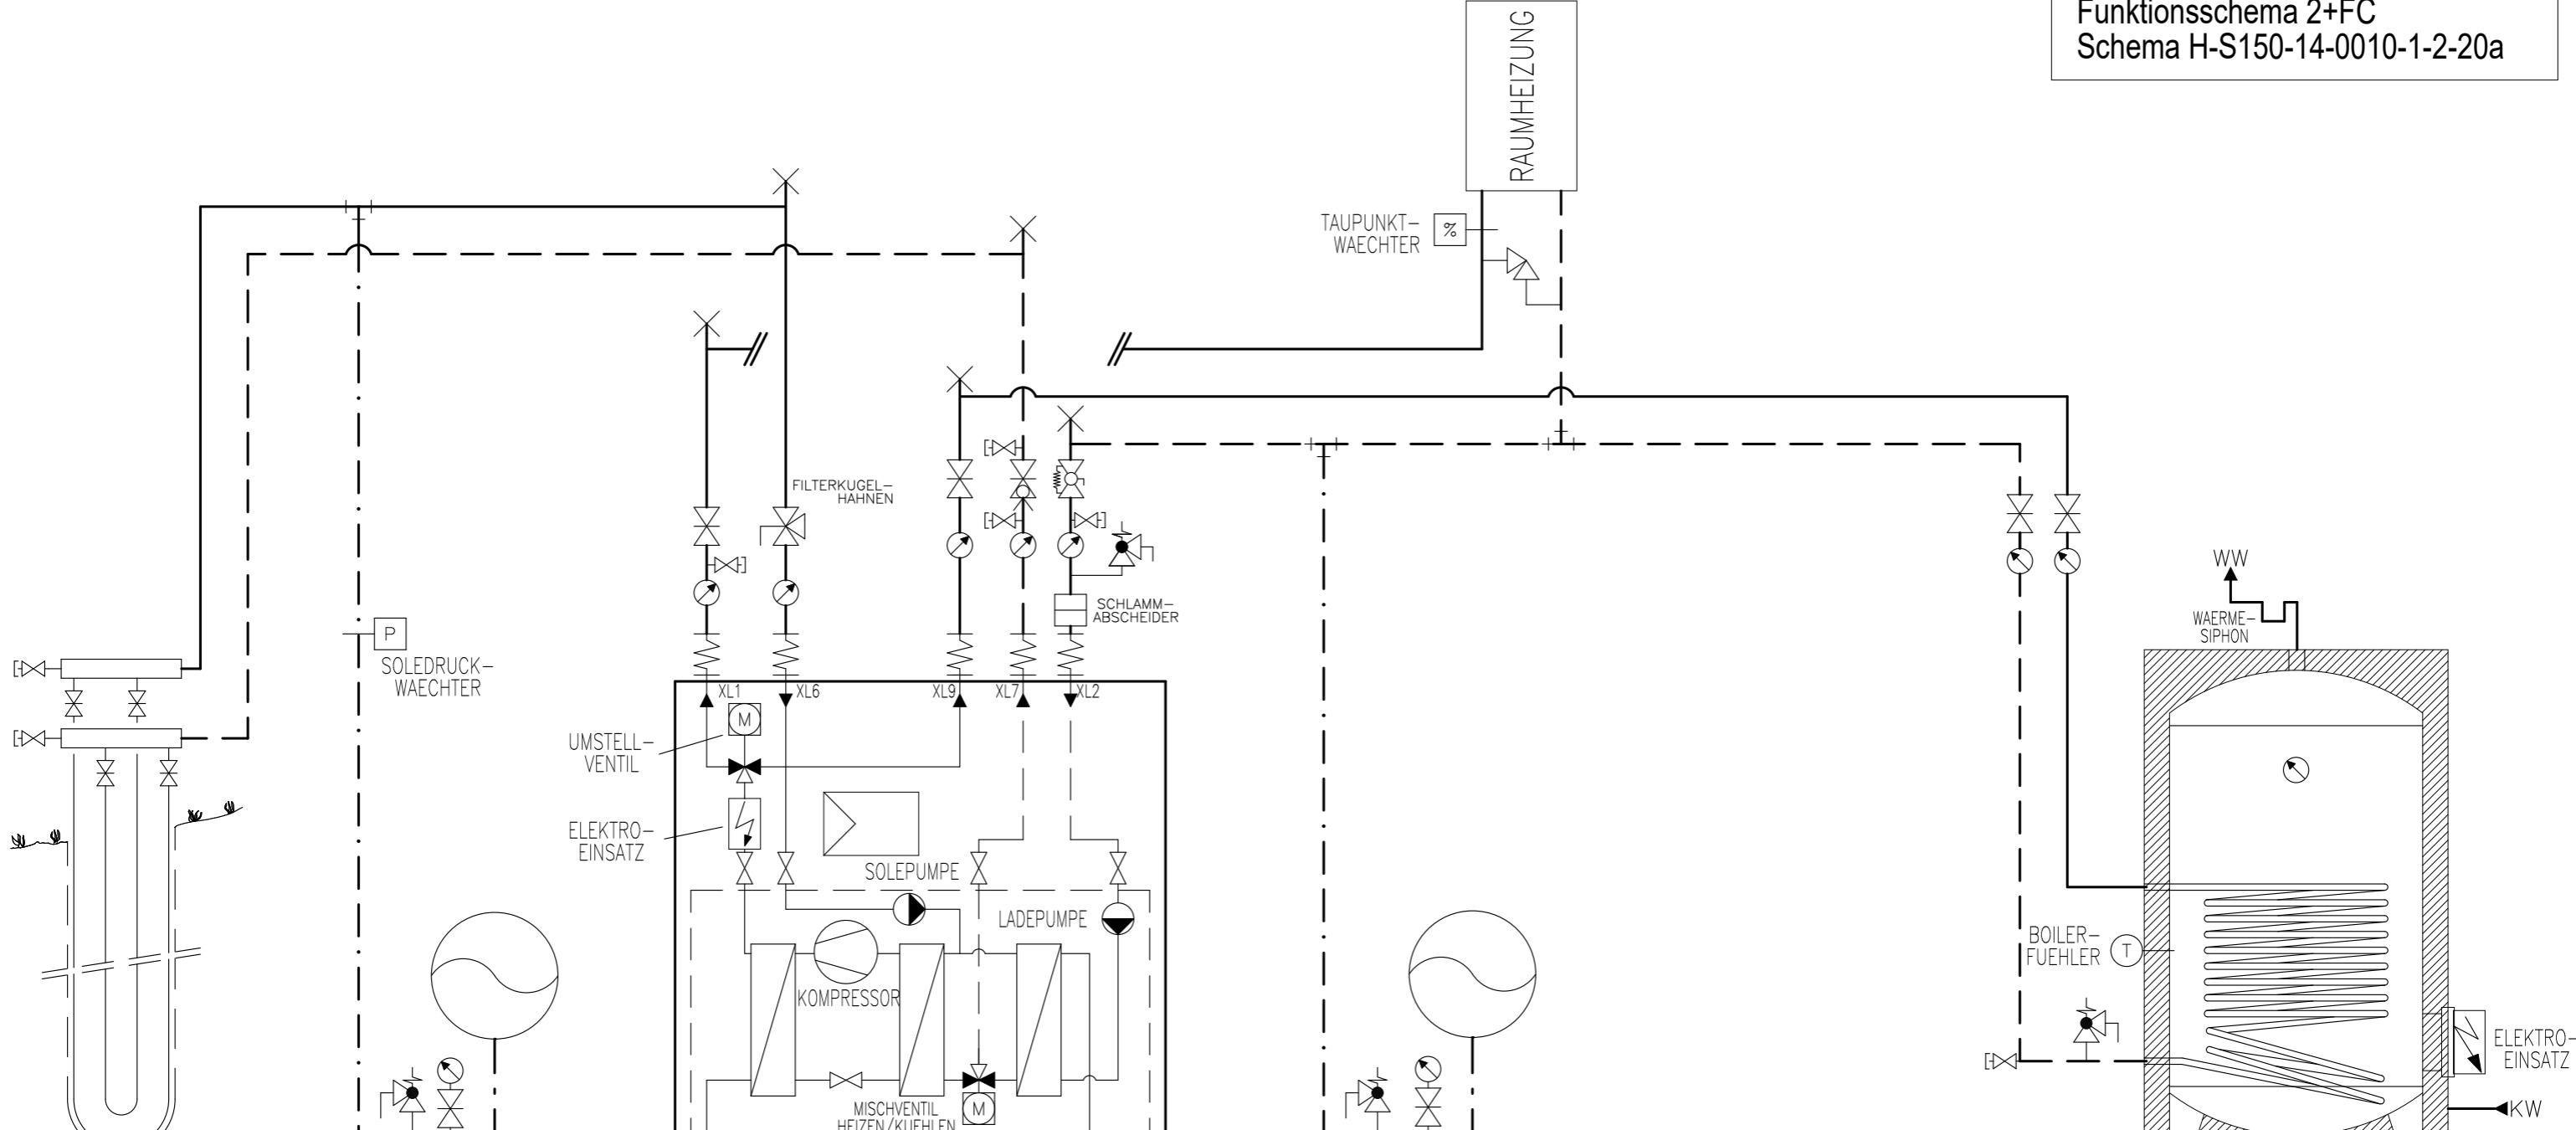

ERDSONDE

EXP.-GEFAESS

WAERMEPUMPE
F1145-...-PC
S1155-...-PC
(FRONTANSICHT)

HINWEIS
DIE SOLEPUMPE IST BEI
DER 1145-10 PC EXTERN.

EXP.-GEFAESS

BOILER

Prinzipschema


Wärmepumpe Sole/Wasser
mit Boiler
1x Raumheizung + FreeCooling

Sigmatic AG
Infanteriestrasse 2
6210 Sursee
Schweiz

Tel: +41 41 925 11 22
Fax: +41 41 925 11 21
info@sigmatic.ch
www.sigmatic.ch

Heizsysteme
Gebäudeautomation
Solarsysteme
Klimasysteme

sigmatic
Energiekonzepte für Leben

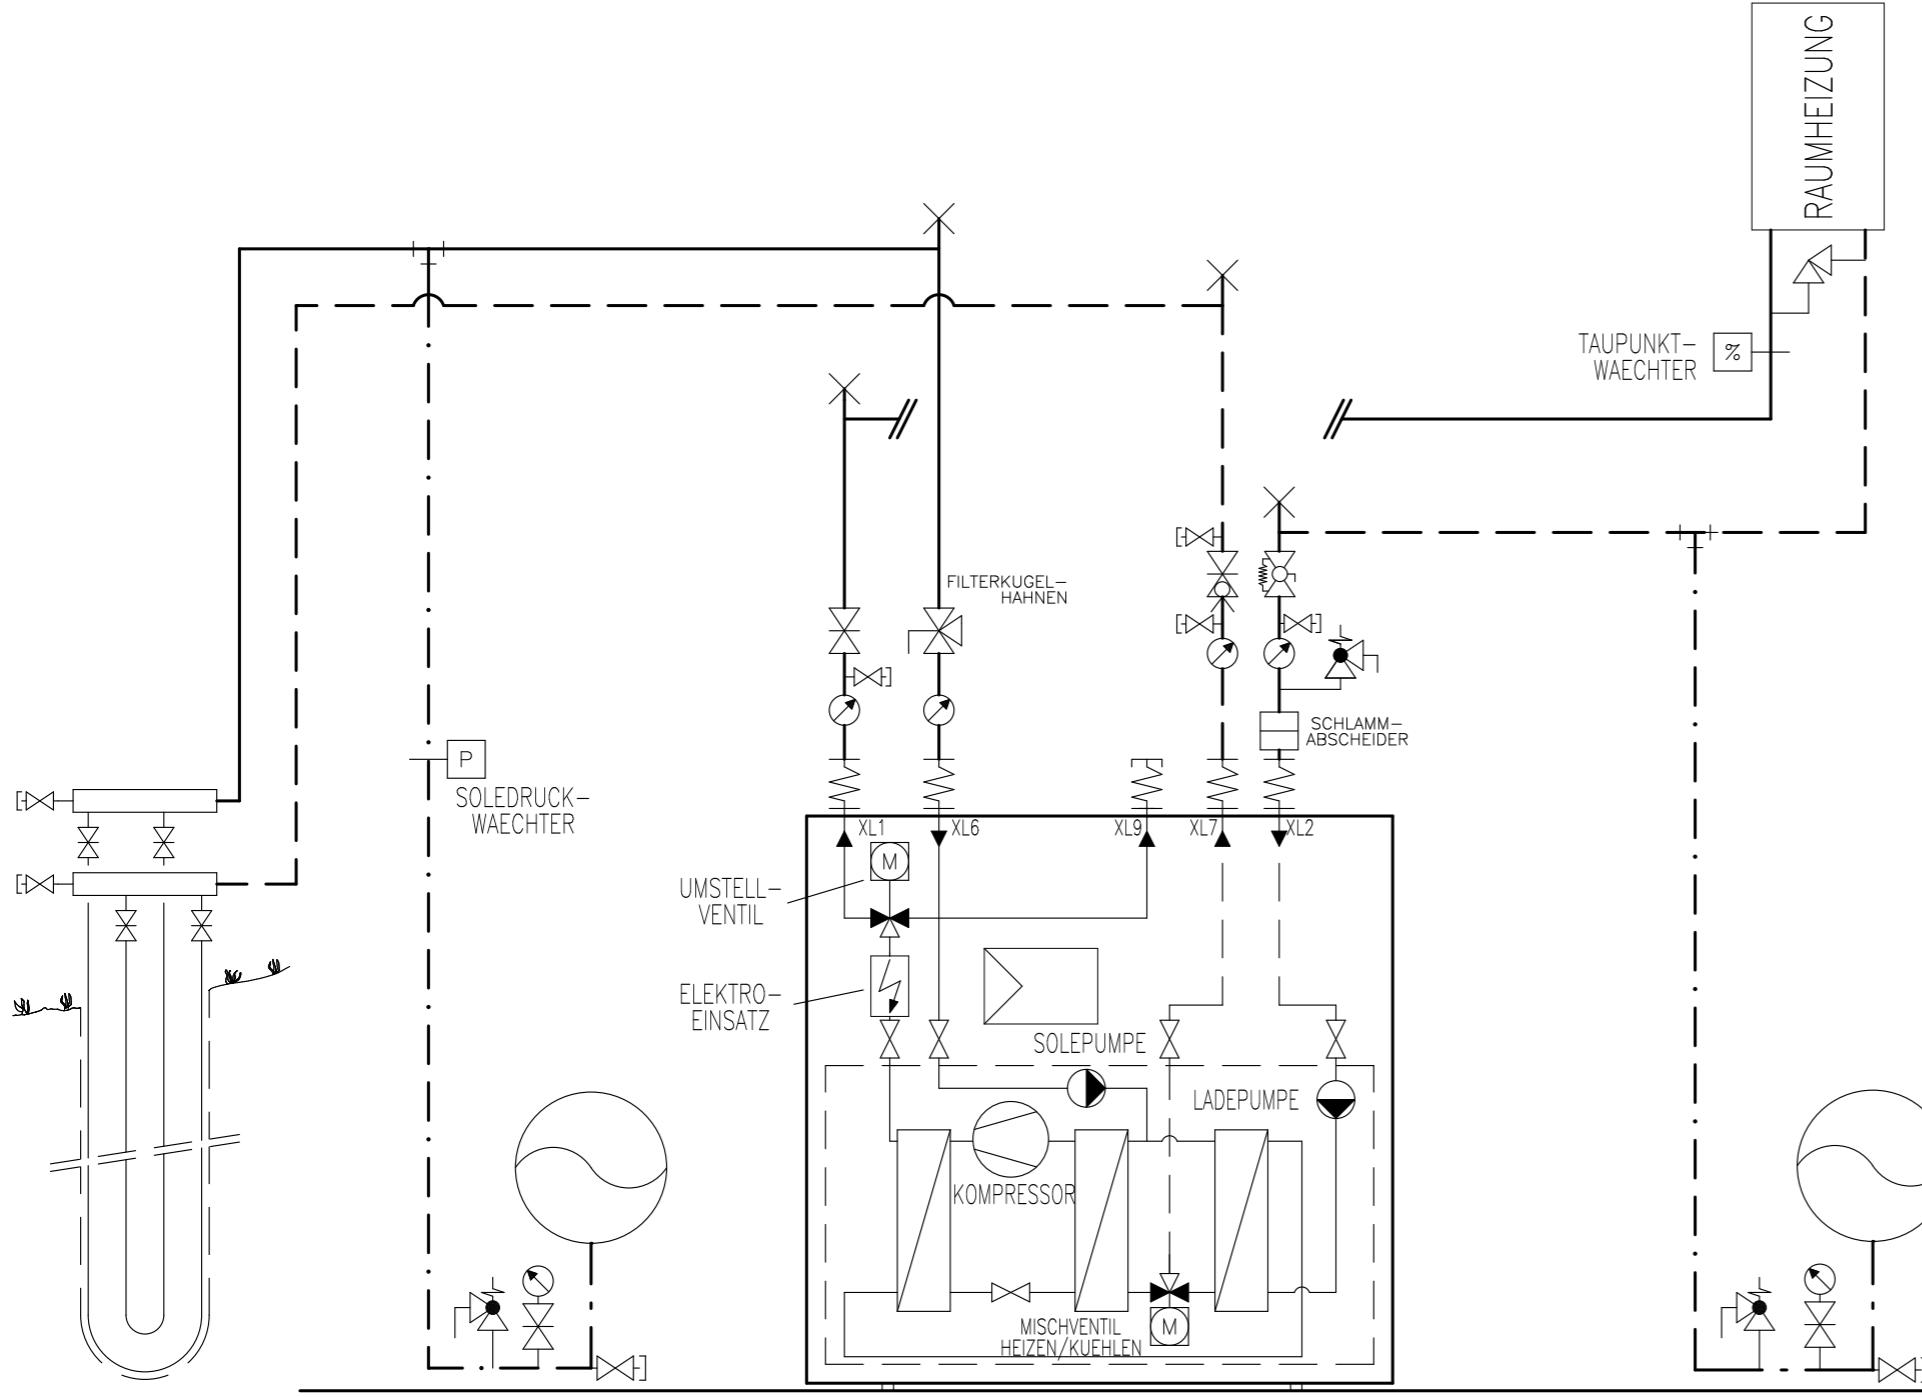

Prinzipschema

Wärmepumpe Sole/Wasser
ohne Boiler
1x Raumheizung + FreeCooling


Sigmatic AG
Infanteriestrasse 2
6210 Sursee
Schweiz

Tel: +41 41 925 11 22
Fax: +41 41 925 11 21
info@sigmatic.ch
www.sigmatic.ch

Heizsysteme
Gebäudeautomation
Solarsysteme
Klimasysteme

sigmatic
Energiekonzepte fürs Leben

AUSSEN-
FUEHLER

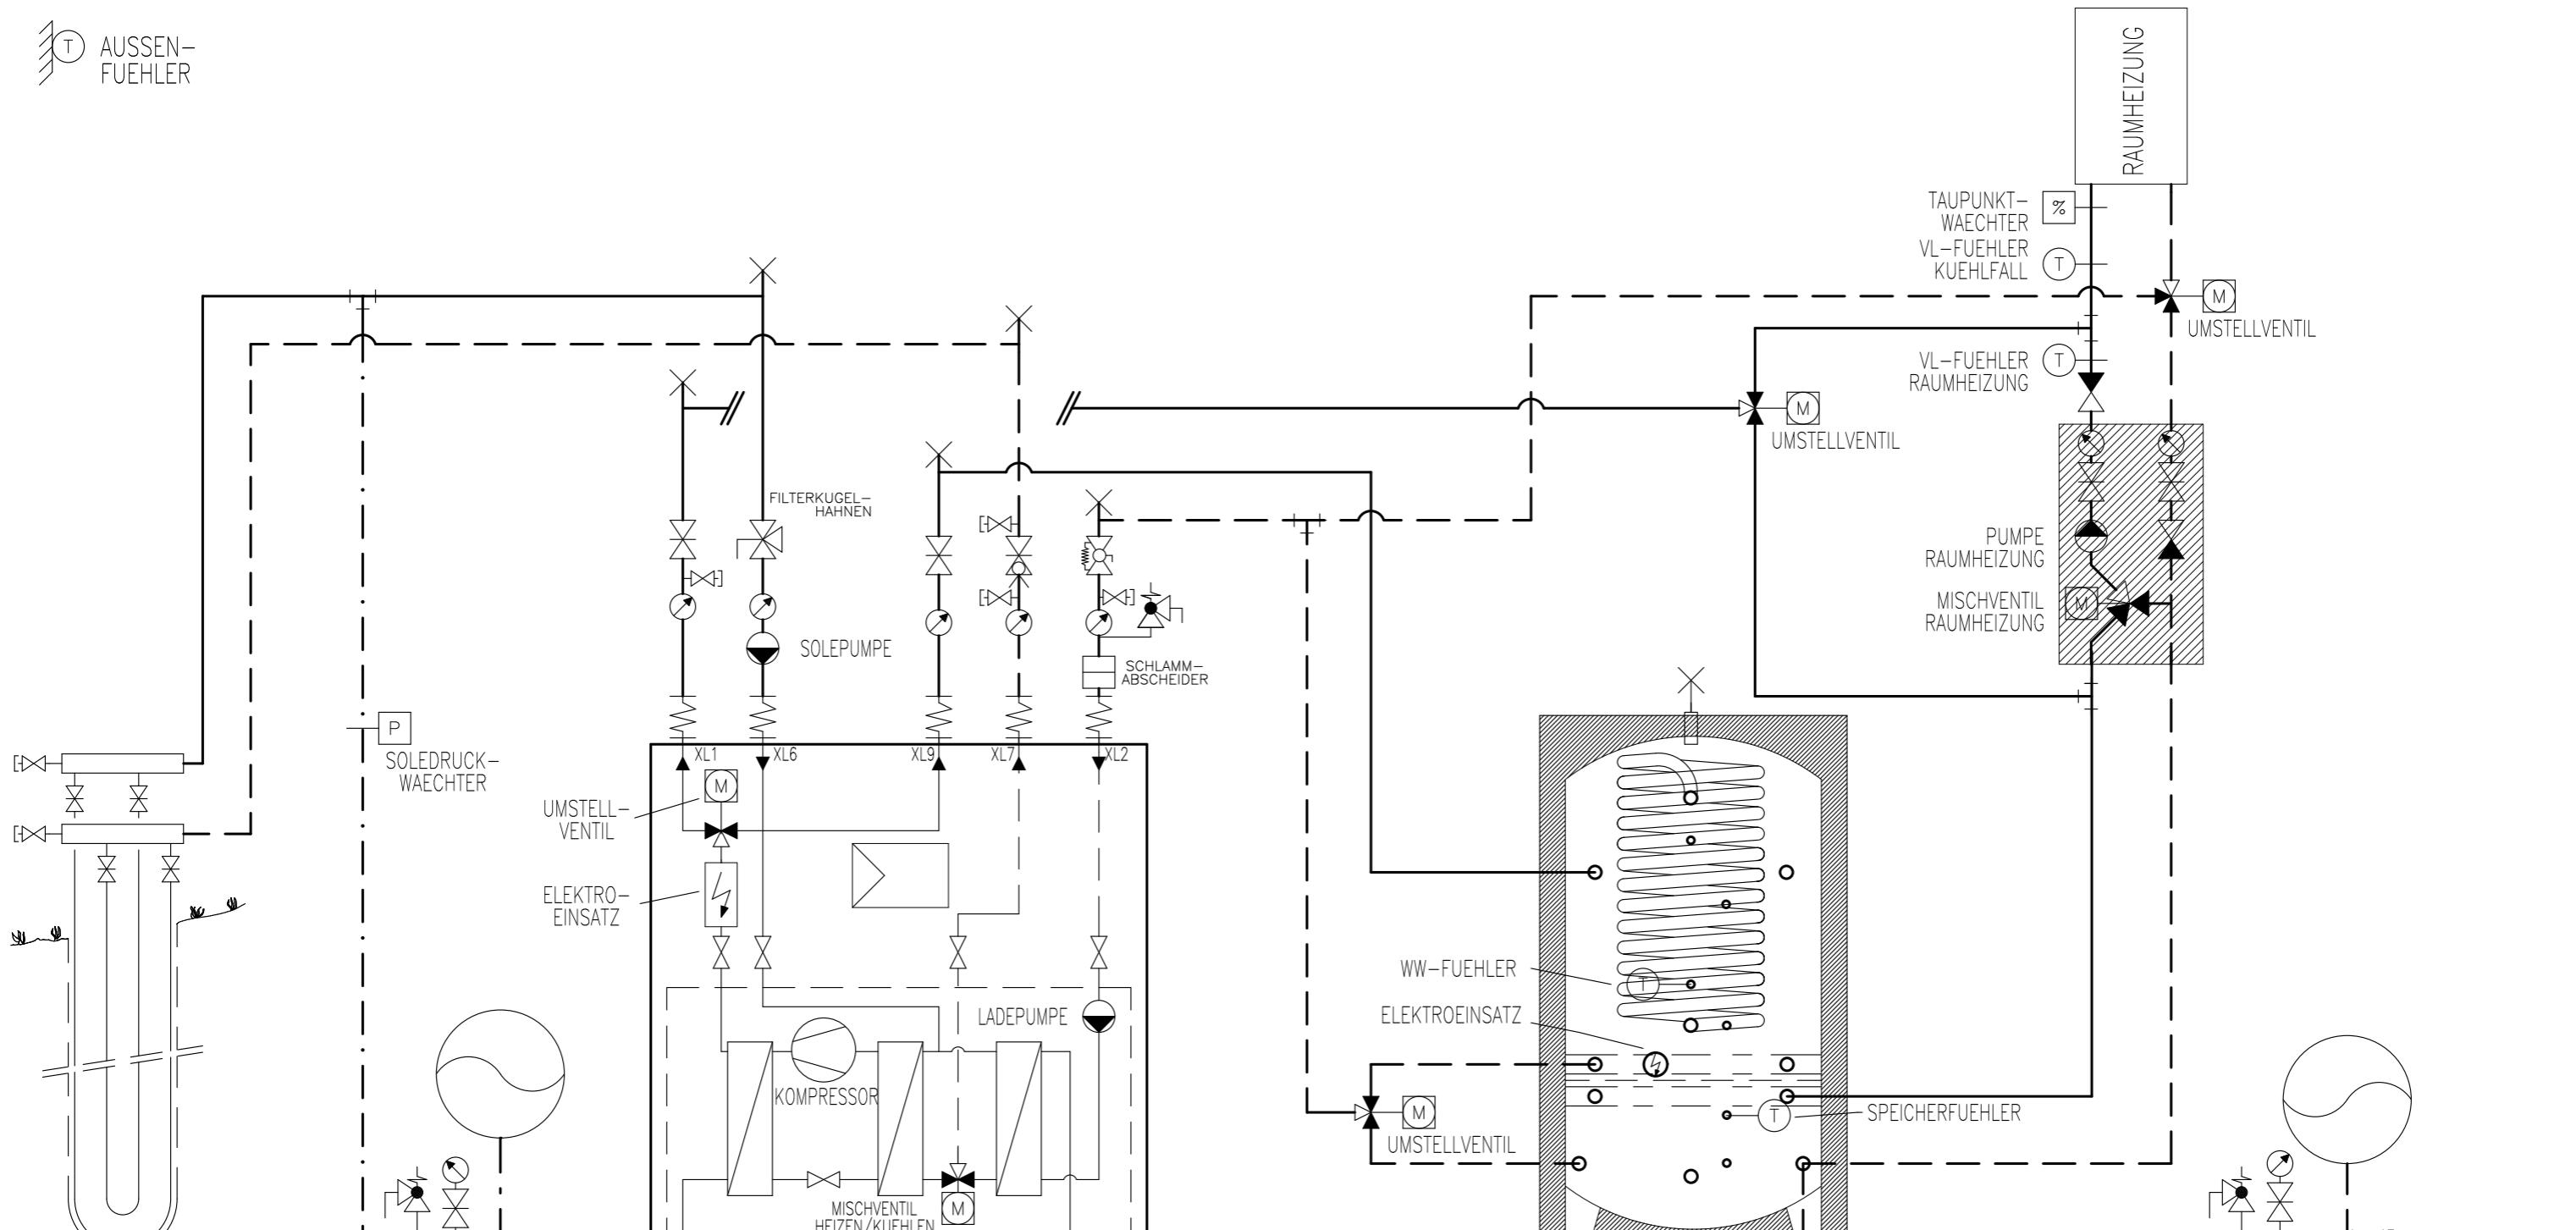

ERDSONDE

EXP.-GEFAESS

WAERMEPUMPE
F1145-...-PC
S1155-...-PC
(FRONTANSICHT)

HINWEIS
DIE SOLEPUMPE IST BEI
DER 1145-10 PC EXTERN.

KOMBISPEICHER
MIT HYGIENEBOILER
HELIXTHERM HTO

EXP.-GEFAESS

Prinzipschema

Wärmepumpe Sole/Wasser
Kombispeicher mit Hygieneboiler
1x Raumheizung und Freecooling


Sigmatic AG
Infanteriestrasse 2
6210 Sursee
Schweiz

Tel: +41 41 925 11 22
Fax: +41 41 925 11 21
info@sigmatic.ch
www.sigmatic.ch

Heizsysteme
Gebäudeautomation
Solarsysteme
Klimasysteme

sigmatic
Energiekonzepte für Leben

AUSSEN-FUEHLER

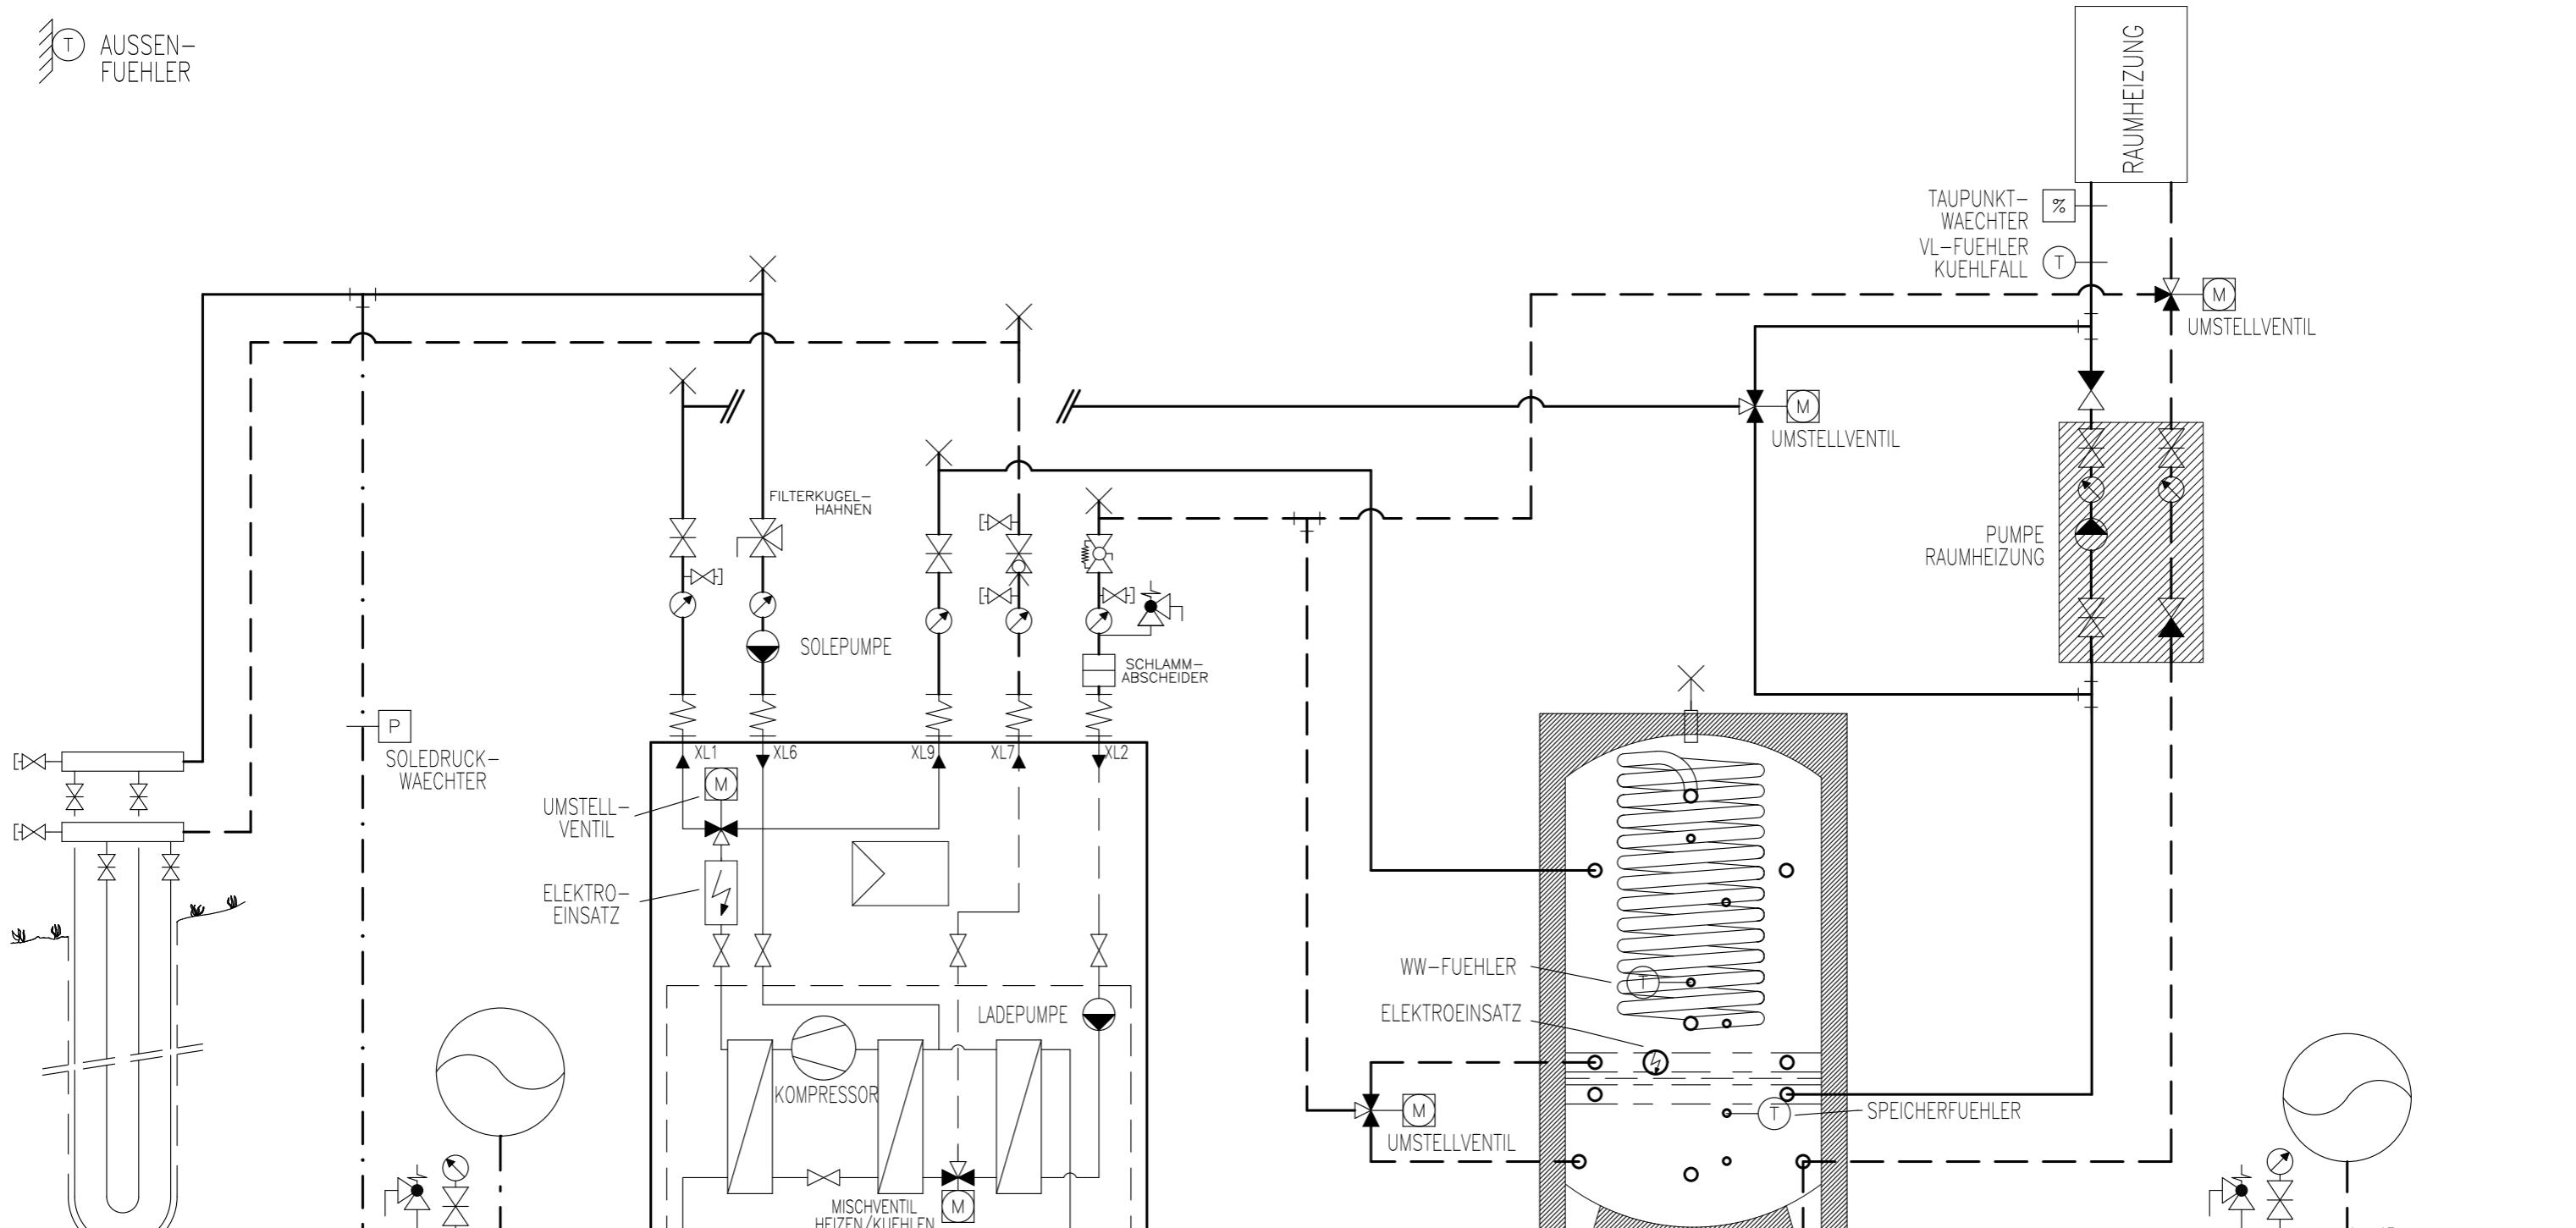

ERDSONDE

EXP.-GEFAESS

WAERMEPUMPE
F1145-...-PC
S1155-...-PC
(FRONTANSICHT)

HINWEIS
DIE SOLEPUMPE IST BEI
DER 1145-10 PC EXTERN.

KOMBISPEICHER
MIT HYGIENEBOILER
HELIXTHERM HTO

EXP.-GEFAESS

Prinzipschema

Wärmepumpe Sole/Wasser
Kombispeicher mit Hygieneboiler
1x Raumheizung und Freecooling


Sigmatic AG
Infanteriestrasse 2
6210 Sursee
Schweiz

Tel: +41 41 925 11 22
Fax: +41 41 925 11 21
info@sigmatic.ch
www.sigmatic.ch

Heizsysteme
Gebäudeautomation
Solarsysteme
Klimasysteme

sigmatic
Energiekonzepte für Leben

AUSSEN-
FUEHLER

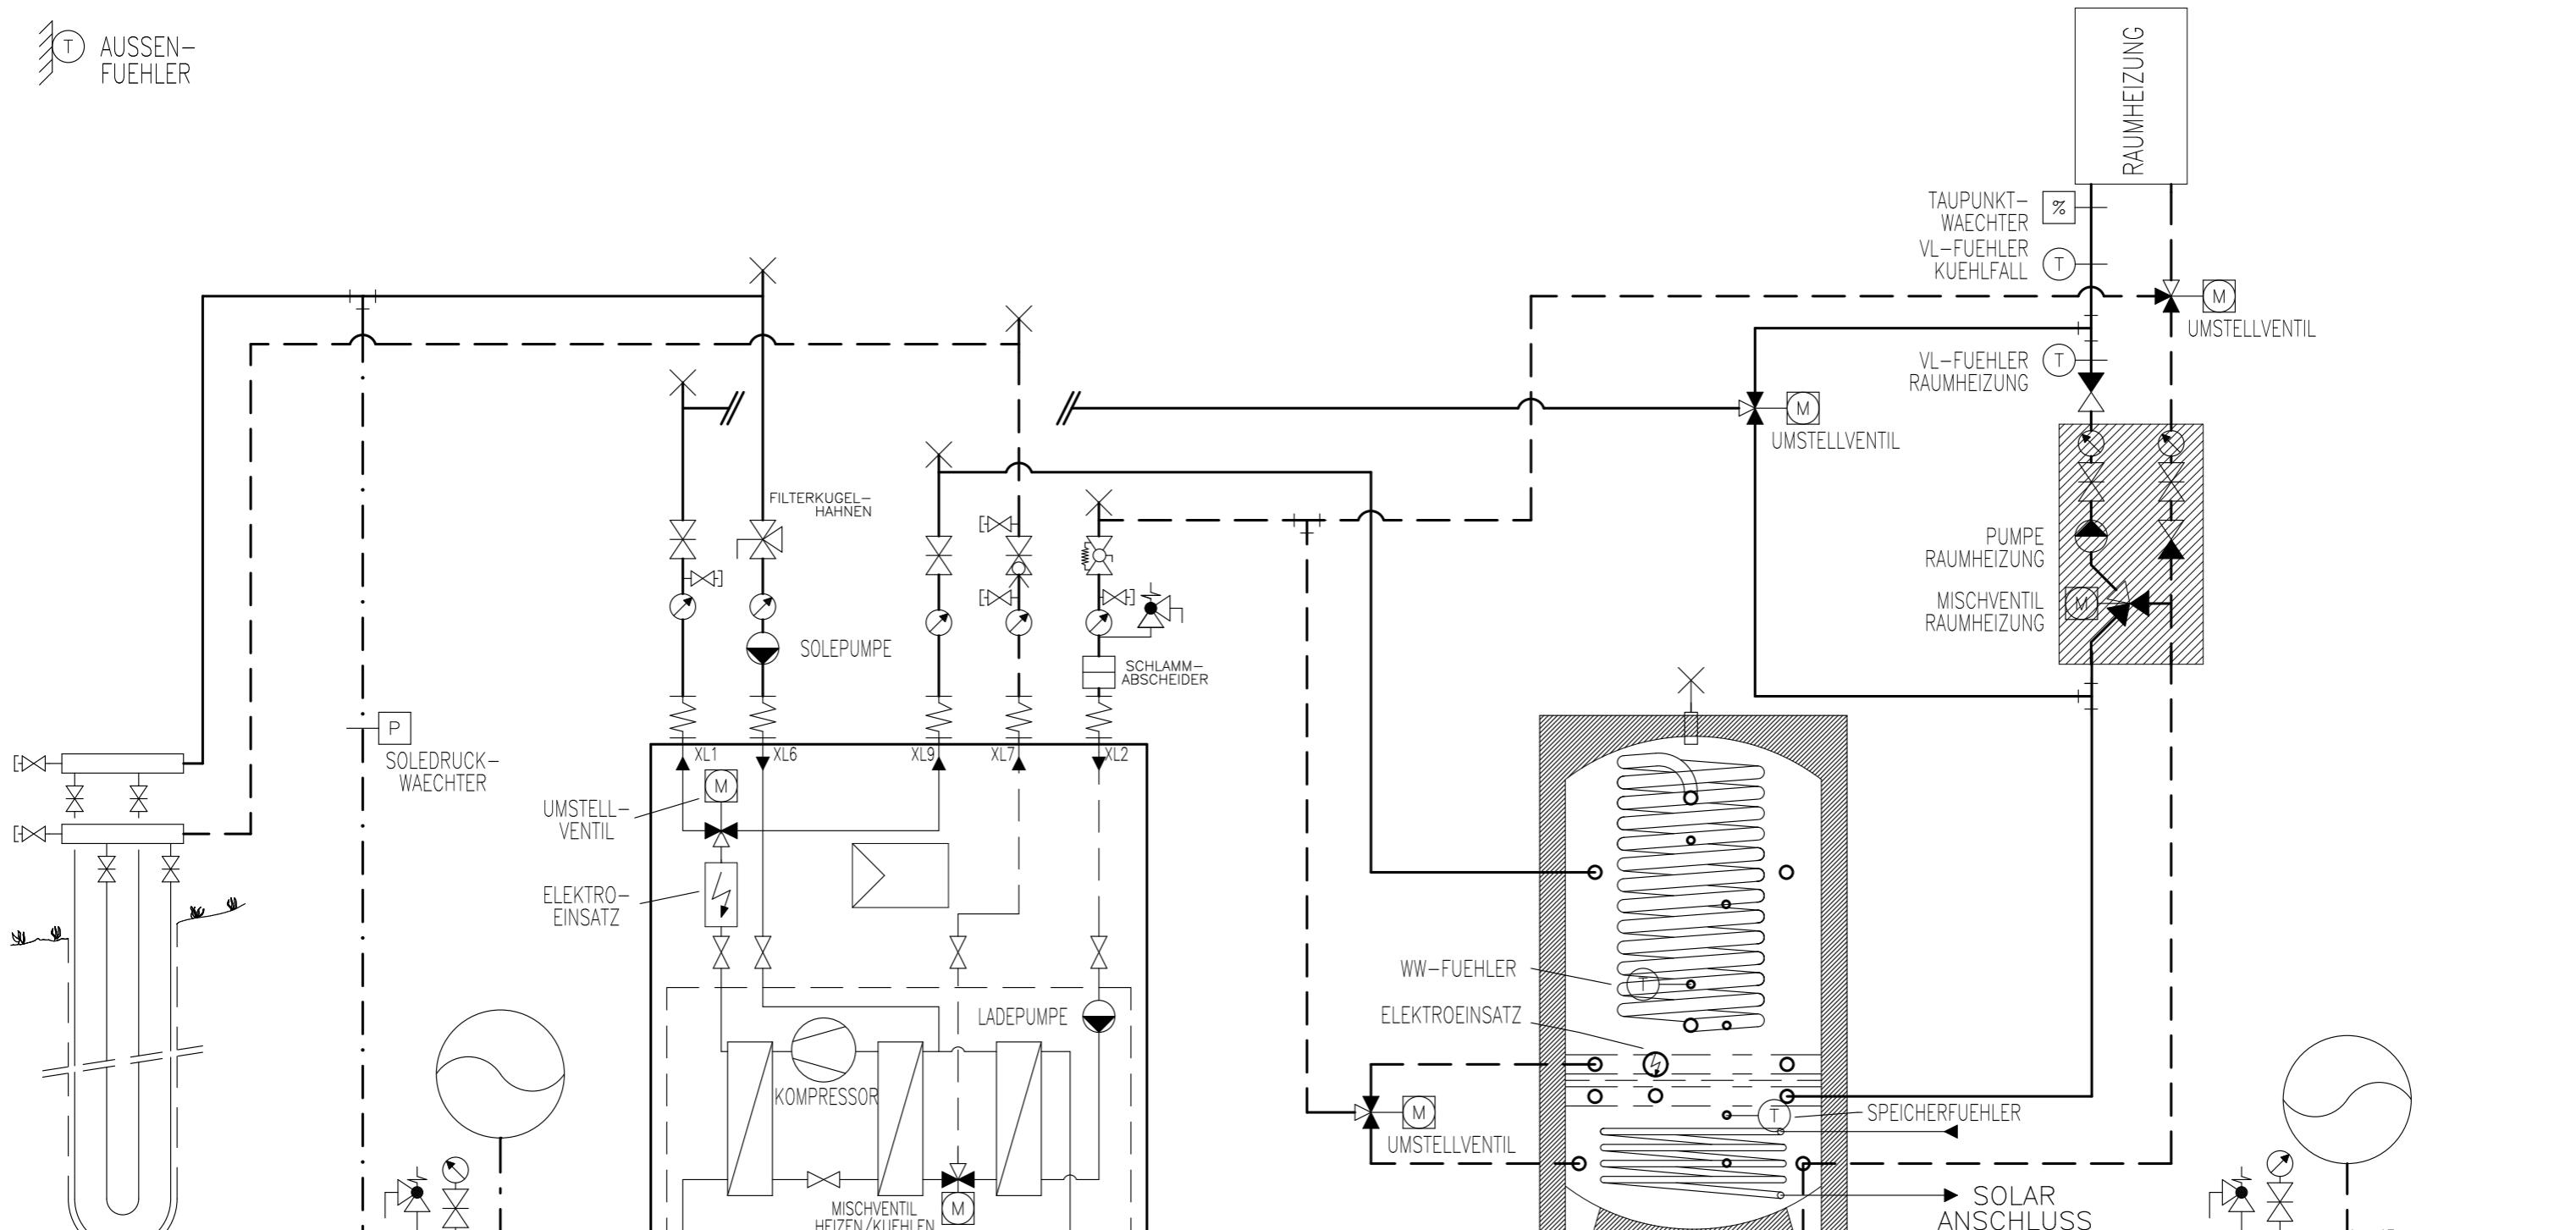

ERDSONDE

EXP.-GEFAESS

WAERMEPUMPE
F1145-...-PC
S1155-...-PC
(FRONTANSICHT)

HINWEIS
DIE SOLEPUMPE IST BEI
DER 1145-10 PC EXTERN.

KOMBISPEICHER
MIT HYGIENEBOILER
HELIXTHERM HT1

EXP.-GEFAESS

Prinzipschema

Wärmepumpe Sole/Wasser
Kombispeicher mit Hygieneboiler
1x Raumheizung und Freecooling


Sigmatic AG
Infanteriestrasse 2
6210 Sursee
Schweiz

Tel: +41 41 925 11 22
Fax: +41 41 925 11 21
info@sigmatic.ch
www.sigmatic.ch

Heizsysteme
Gebäudeautomation
Solarsysteme
Klimasysteme

sigmatic
Energiekonzepte für Leben

AUSSEN-FUEHLER

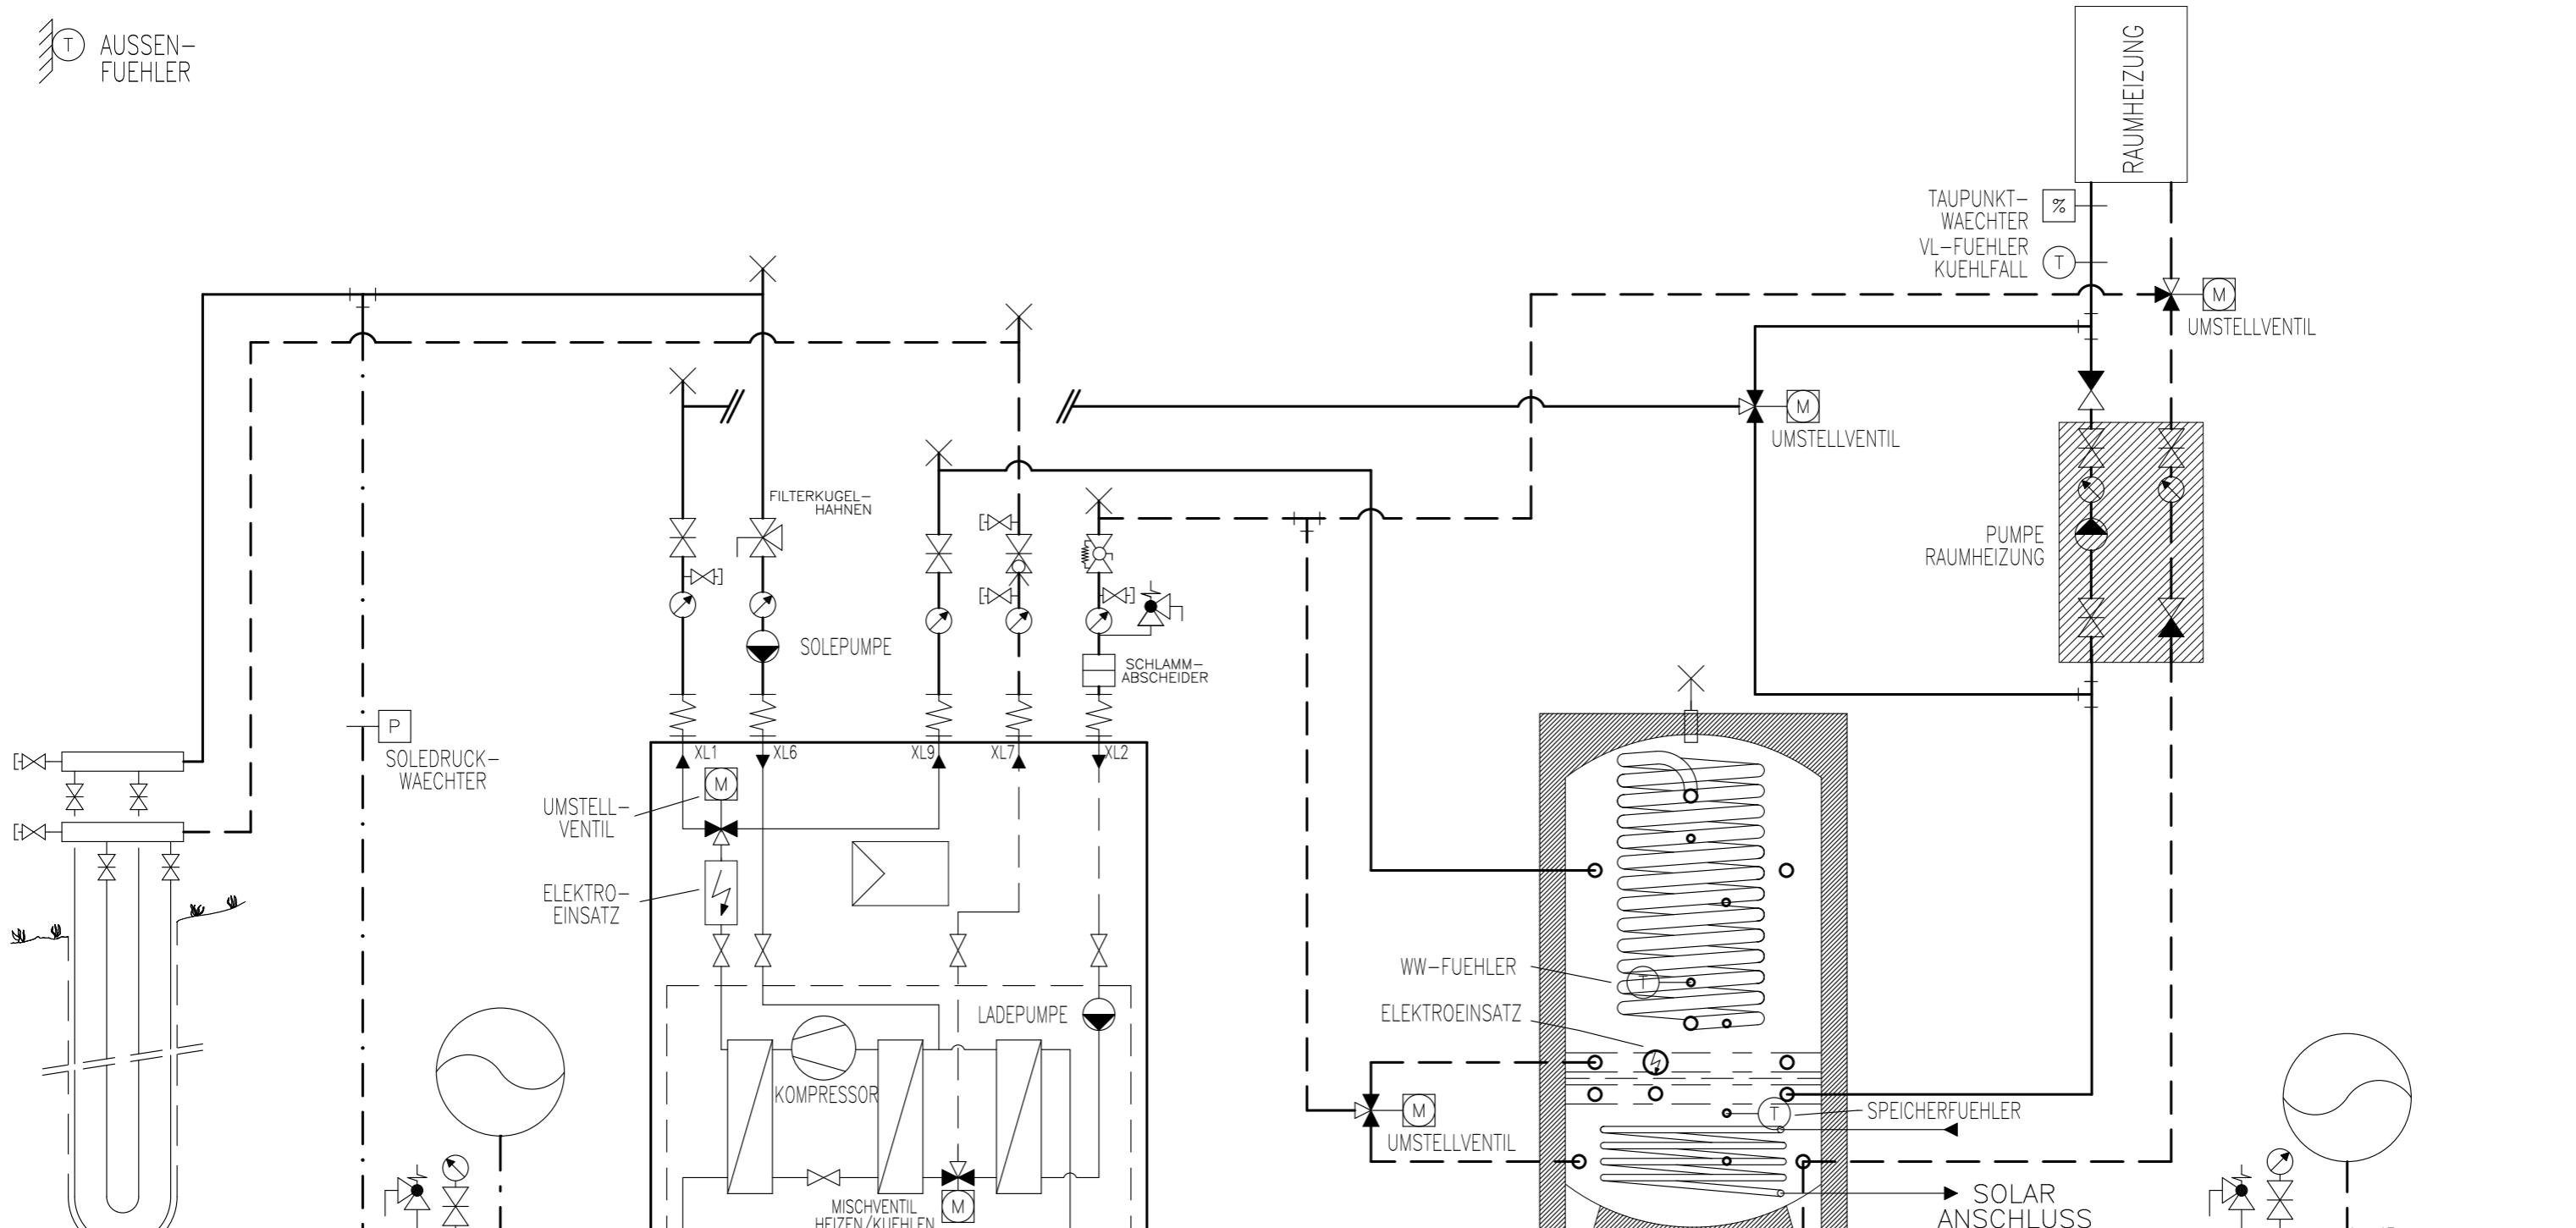

ERDSONDE

EXP.-GEFAESS

WAERMEPUMPE
F1145-...-PC
S1155-...-PC
(FRONTANSICHT)

HINWEIS
DIE SOLEPUMPE IST BEI
DER 1145-10 PC EXTERN.

KOMBISPEICHER
MIT HYGIENEBOILER
HELIXTHERM HT1

EXP.-GEFAESS

Prinzipschema

Wärmepumpe Sole/Wasser
Kombispeicher mit Hygieneboiler
1x Raumheizung und Freecooling

Sigmatic AG
Infanteriestrasse 2
6210 Sursee
Schweiz

Tel: +41 41 925 11 22
Fax: +41 41 925 11 21
info@sigmatic.ch
www.sigmatic.ch

Heizsysteme
Gebäudeautomation
Solarsysteme
Klimasysteme

sigmatic
Energiekonzepte für Leben