


ACHTUNG:
DIESE WAERMEPUMPE IST
MIT PROPAN R290 GEFUELLT.
ES SIND DIE OERTLICHEN
SICHERHEITSVORSCHRIFTEN
ZU BEACHTEN



BEIM AUFSTELLEN SIND DIE
SICHERHEITSABSTAEUNDE GEMAESS
INSTALLATIONSHANDBUCH ZU
BEACHTEN

WP-Systemmodul

Funktionsschema 5
Schema H-L400-01-2110-0-0-30a

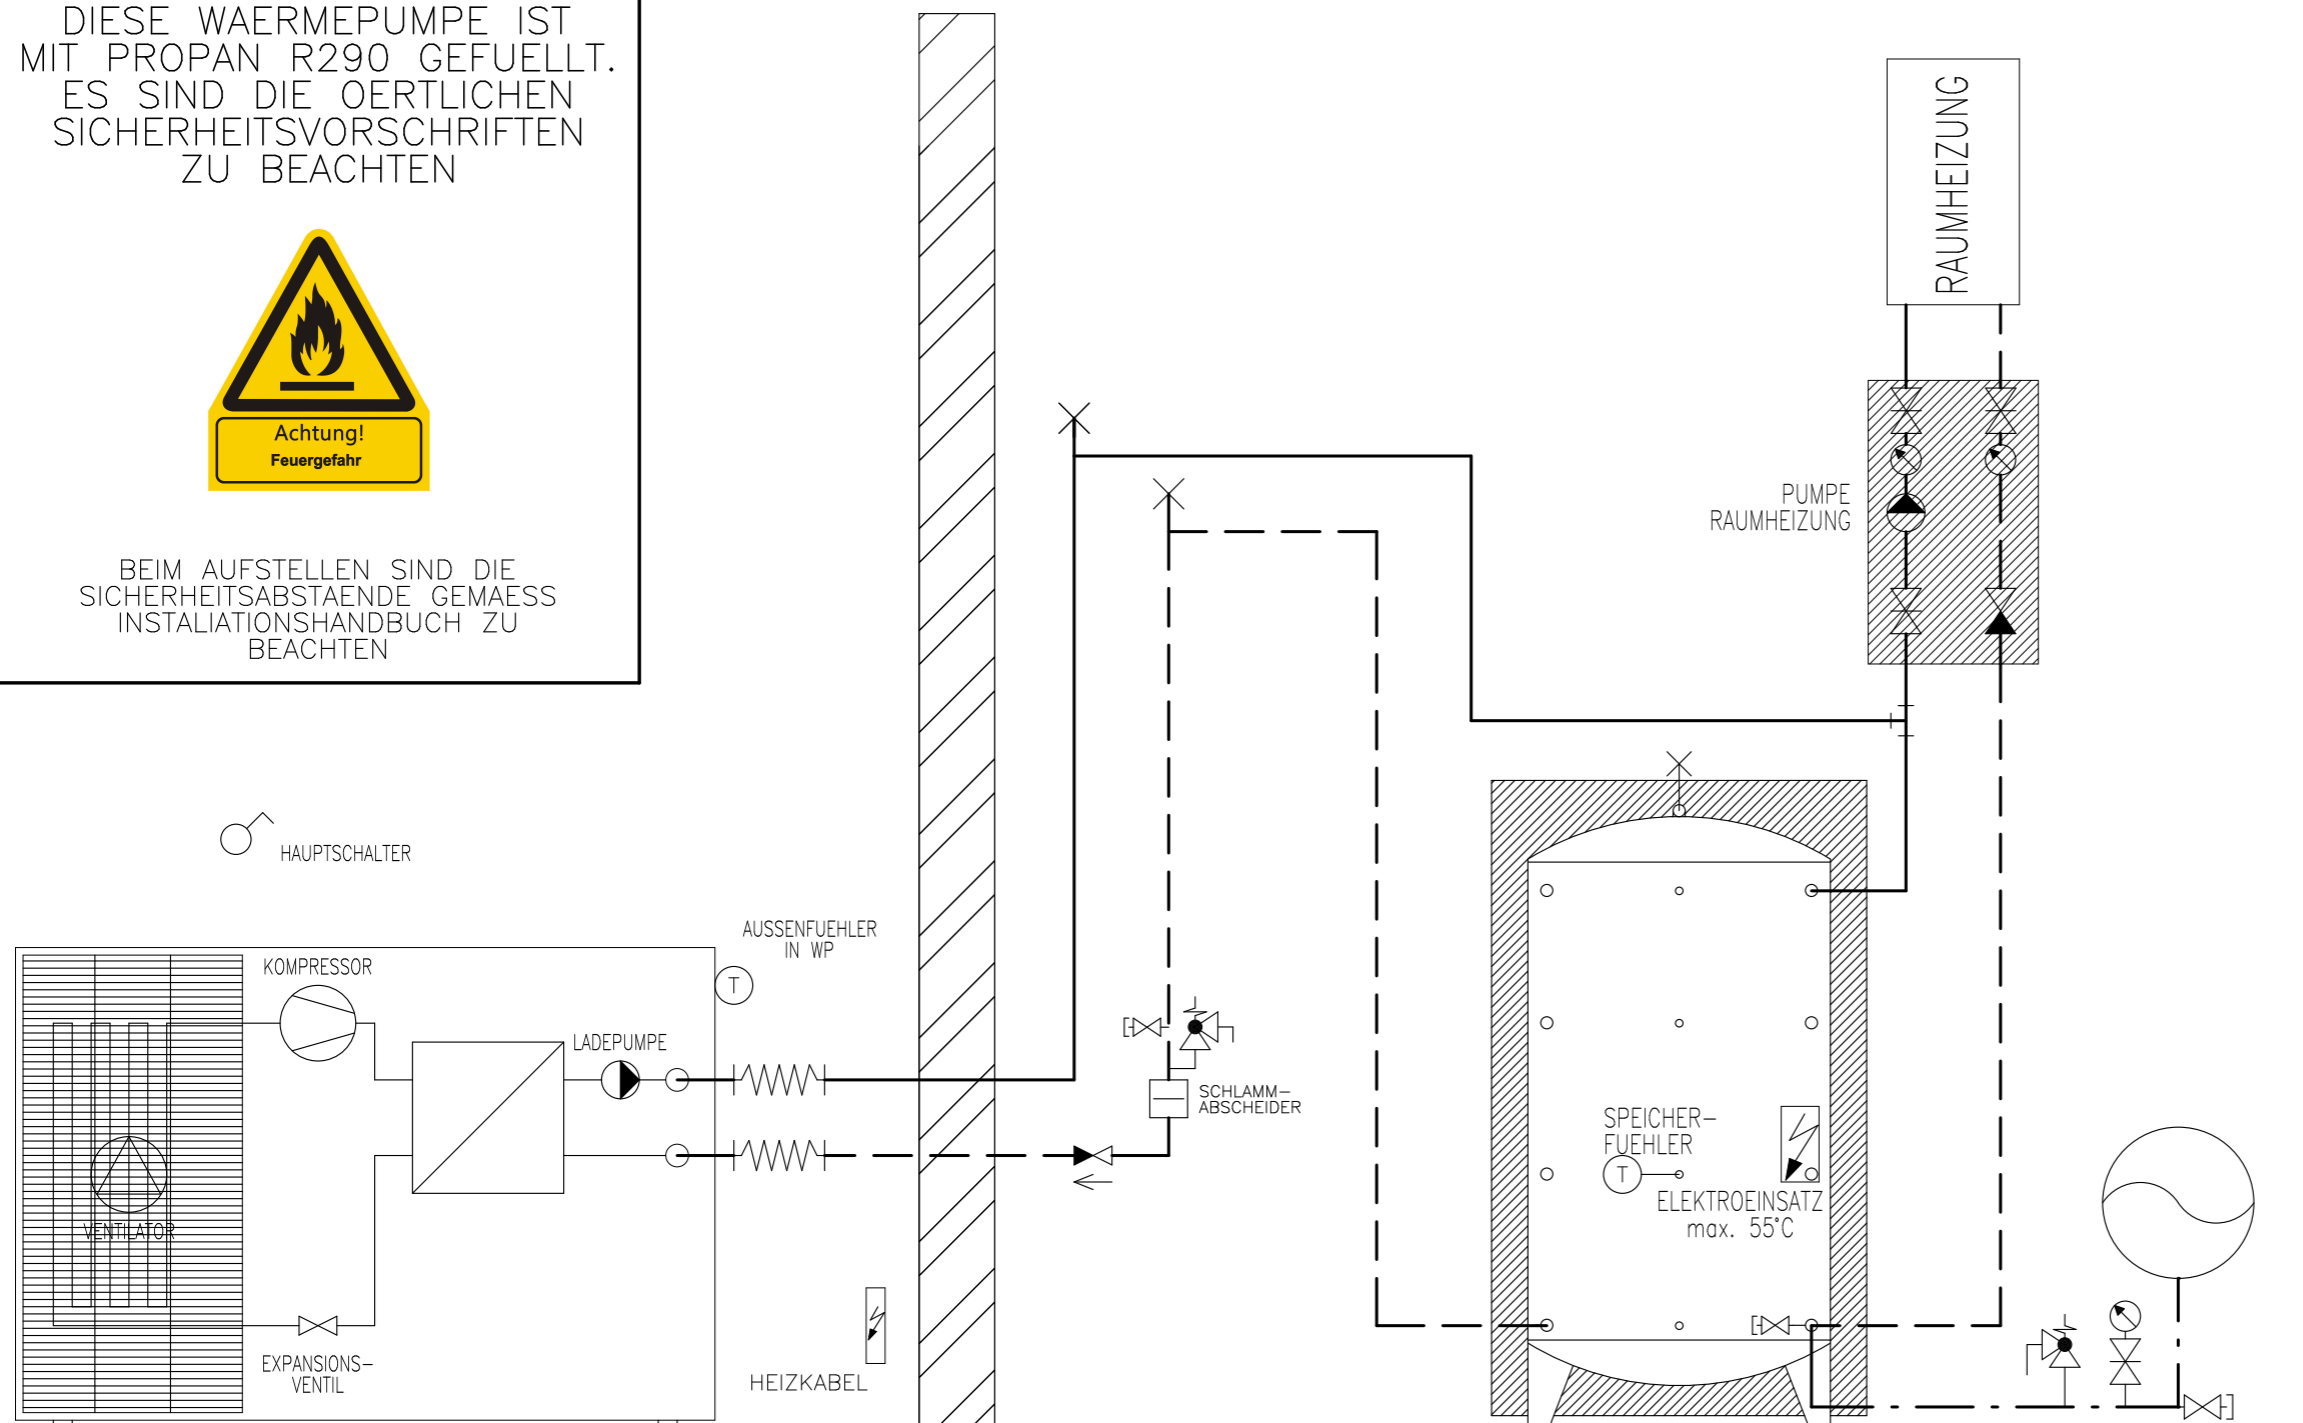

LUFT-WASSER
WAERMEPUMPE
SIGMATIC VENTO-...

SPEICHER

EXP.-GEFAESS

Prinzipschema

Wärmepumpe Luft/Wasser
mit Speicher ohne Boiler
1x Raumheizung

Sigmatic AG
Infanteriestrasse 2
6210 Sursee
Schweiz

Tel: +41 41 925 11 22
Fax: +41 41 925 11 21
info@sigmatic.ch
www.sigmatic.ch

Heizsysteme
Gebäudeautomation
Solarsysteme
Klimasysteme


sigmatic
Energiekonzepte fürs Leben

ACHTUNG:
DIESE WAERMEPUMPE IST
MIT PROPAN R290 GEFUELLT.
ES SIND DIE OERTLICHEN
SICHERHEITSVORSCHRIFTEN
ZU BEACHTEN



BEIM AUFSTELLEN SIND DIE
SICHERHEITSABSTAEUNDE GEMAEISS
INSTALLATIONSHANDBUCH ZU
BEACHTEN

WP-Systemmodul Nur in Kombination
mit einer PV-Anlage
möglich!
Funktionsschema 5+PV
Schema H-L400-01-2110-0-0-30a

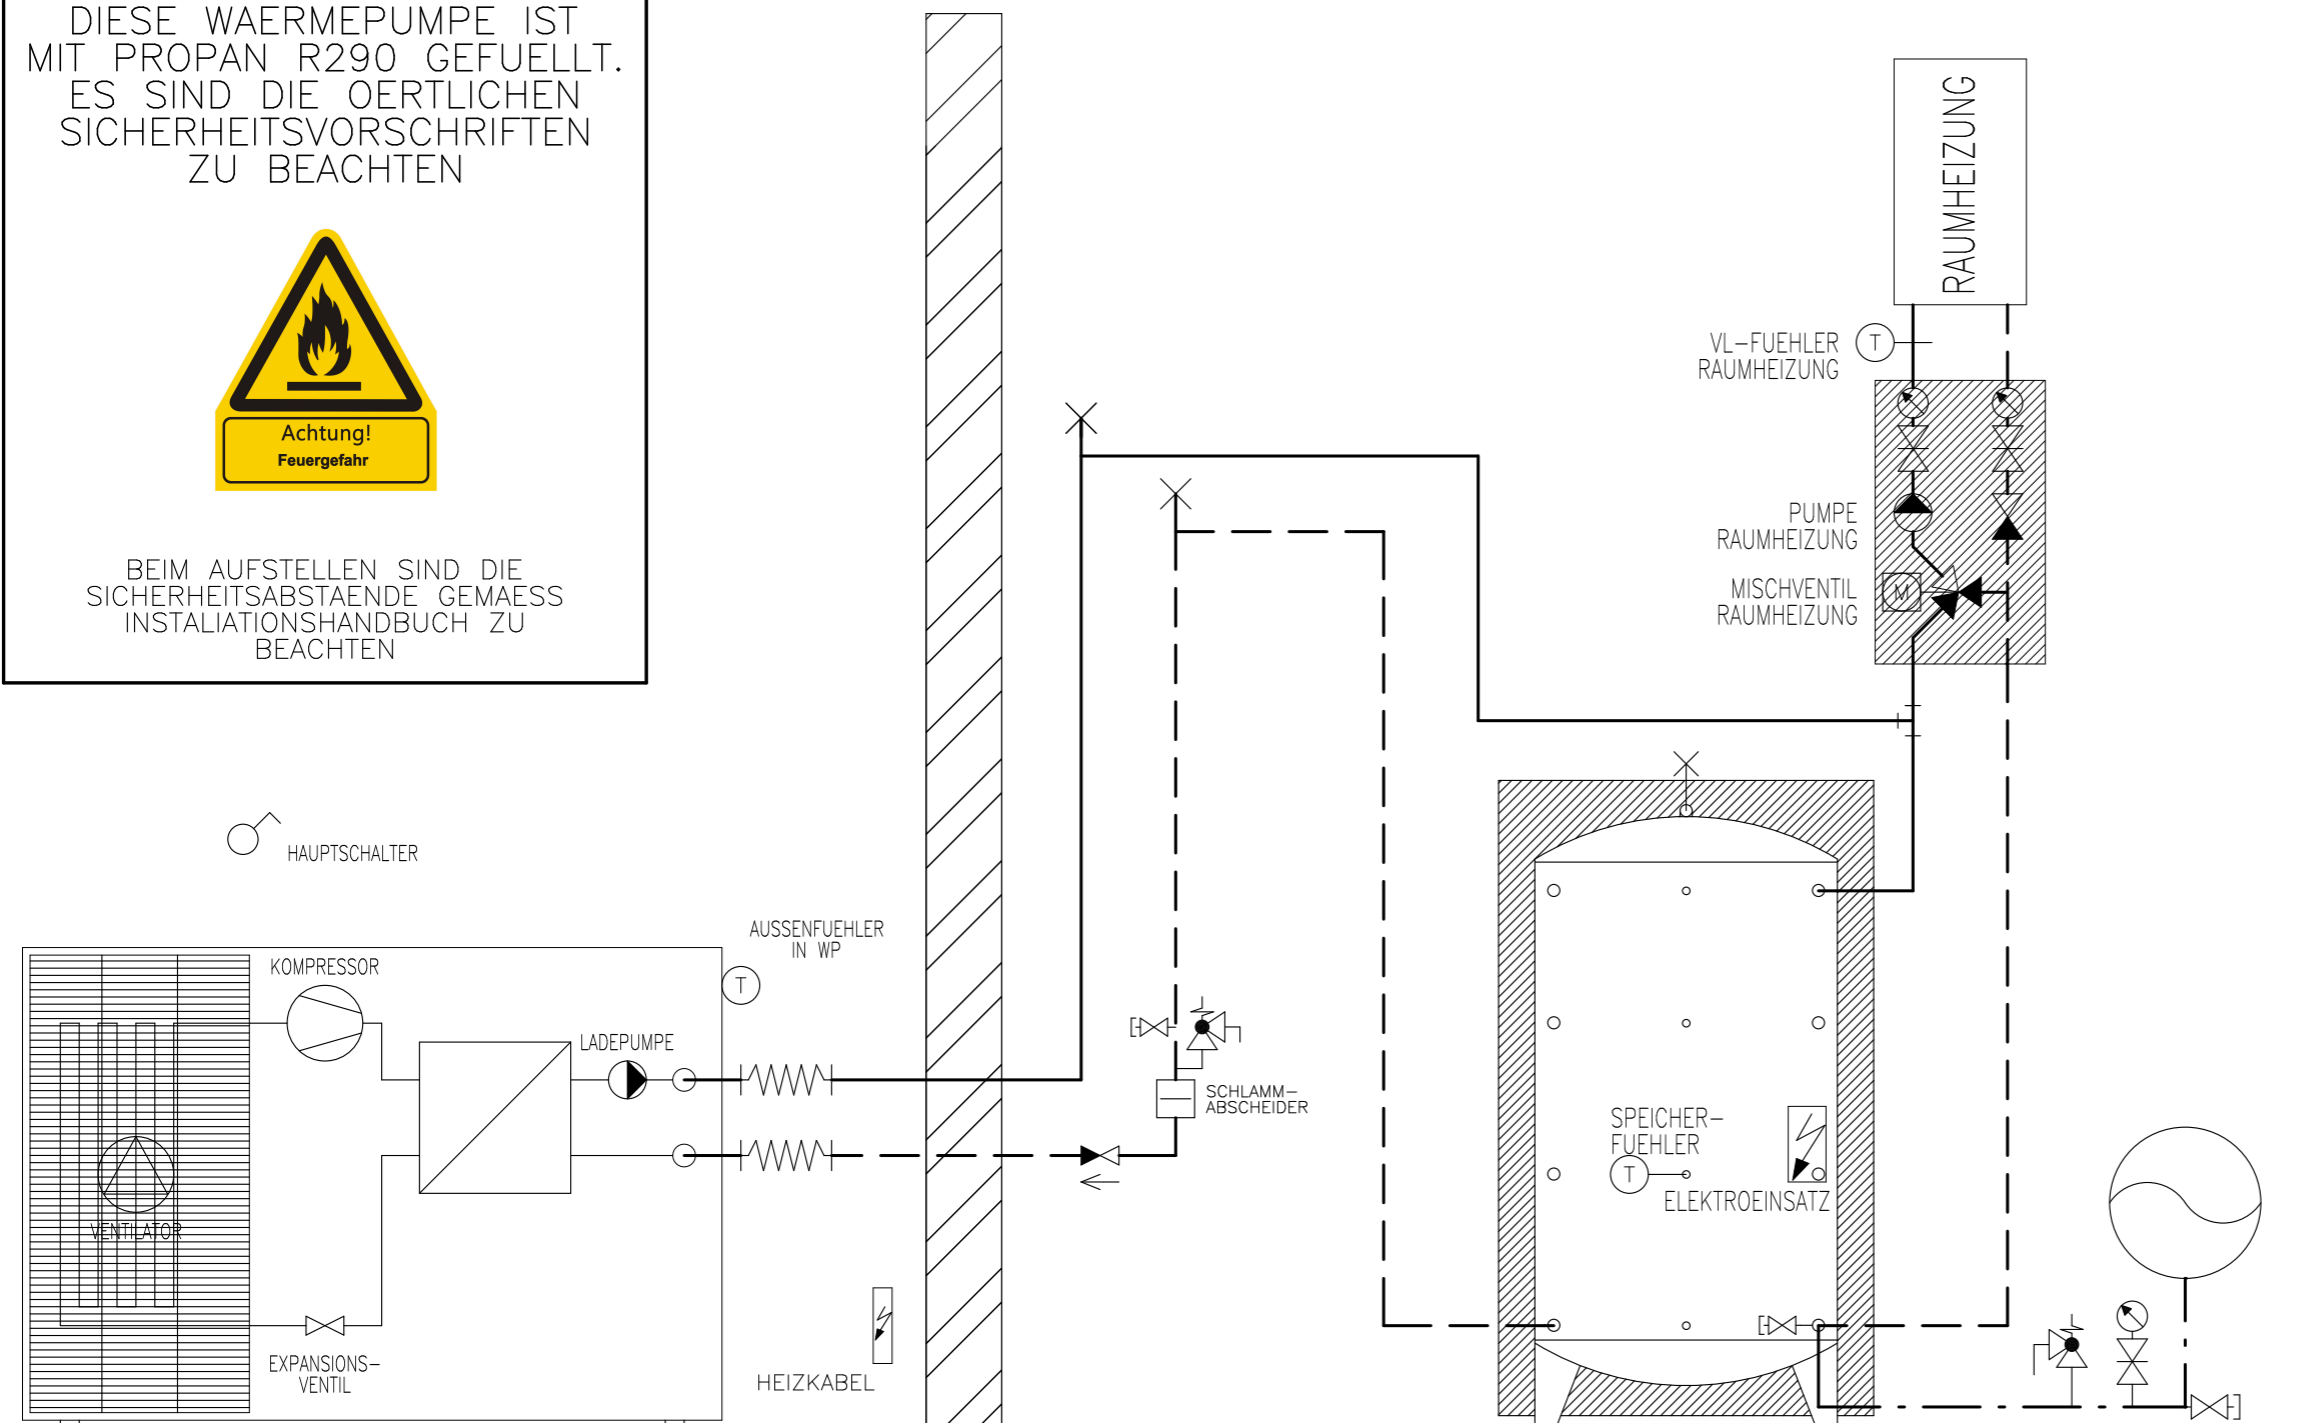

LUFT-WASSER
WAERMEPUMPE
SIGMATIC VENTO-...

SPEICHER

EXP.-GEFAESS

Prinzipschema

Wärmepumpe Luft/Wasser
mit Speicher ohne Boiler
1x Raumheizung

Sigmatic AG
Infanteriestrasse 2
6210 Sursee
Schweiz

Tel: +41 41 925 11 22
Fax: +41 41 925 11 21
info@sigmatic.ch
www.sigmatic.ch

Heizsysteme
Gebäudeautomation
Solarsysteme
Klimasysteme


sigmatic
Energiekonzepte fürs Leben

ACHTUNG:
DIESE WAERMEPUMPE IST
MIT PROPAN R290 GEFUELLT.
ES SIND DIE OERTLICHEN
SICHERHEITSVORSCHRIFTEN
ZU BEACHTEN



BEIM AUFSTELLEN SIND DIE
SICHERHEITSABSTAEUNDE GEMAESS
INSTALLATIONSHANDBUCH ZU
BEACHTEN

WP-Systemmodul
Funktionsschema 5a
Schema H-L400-01-2130-0-0-30a

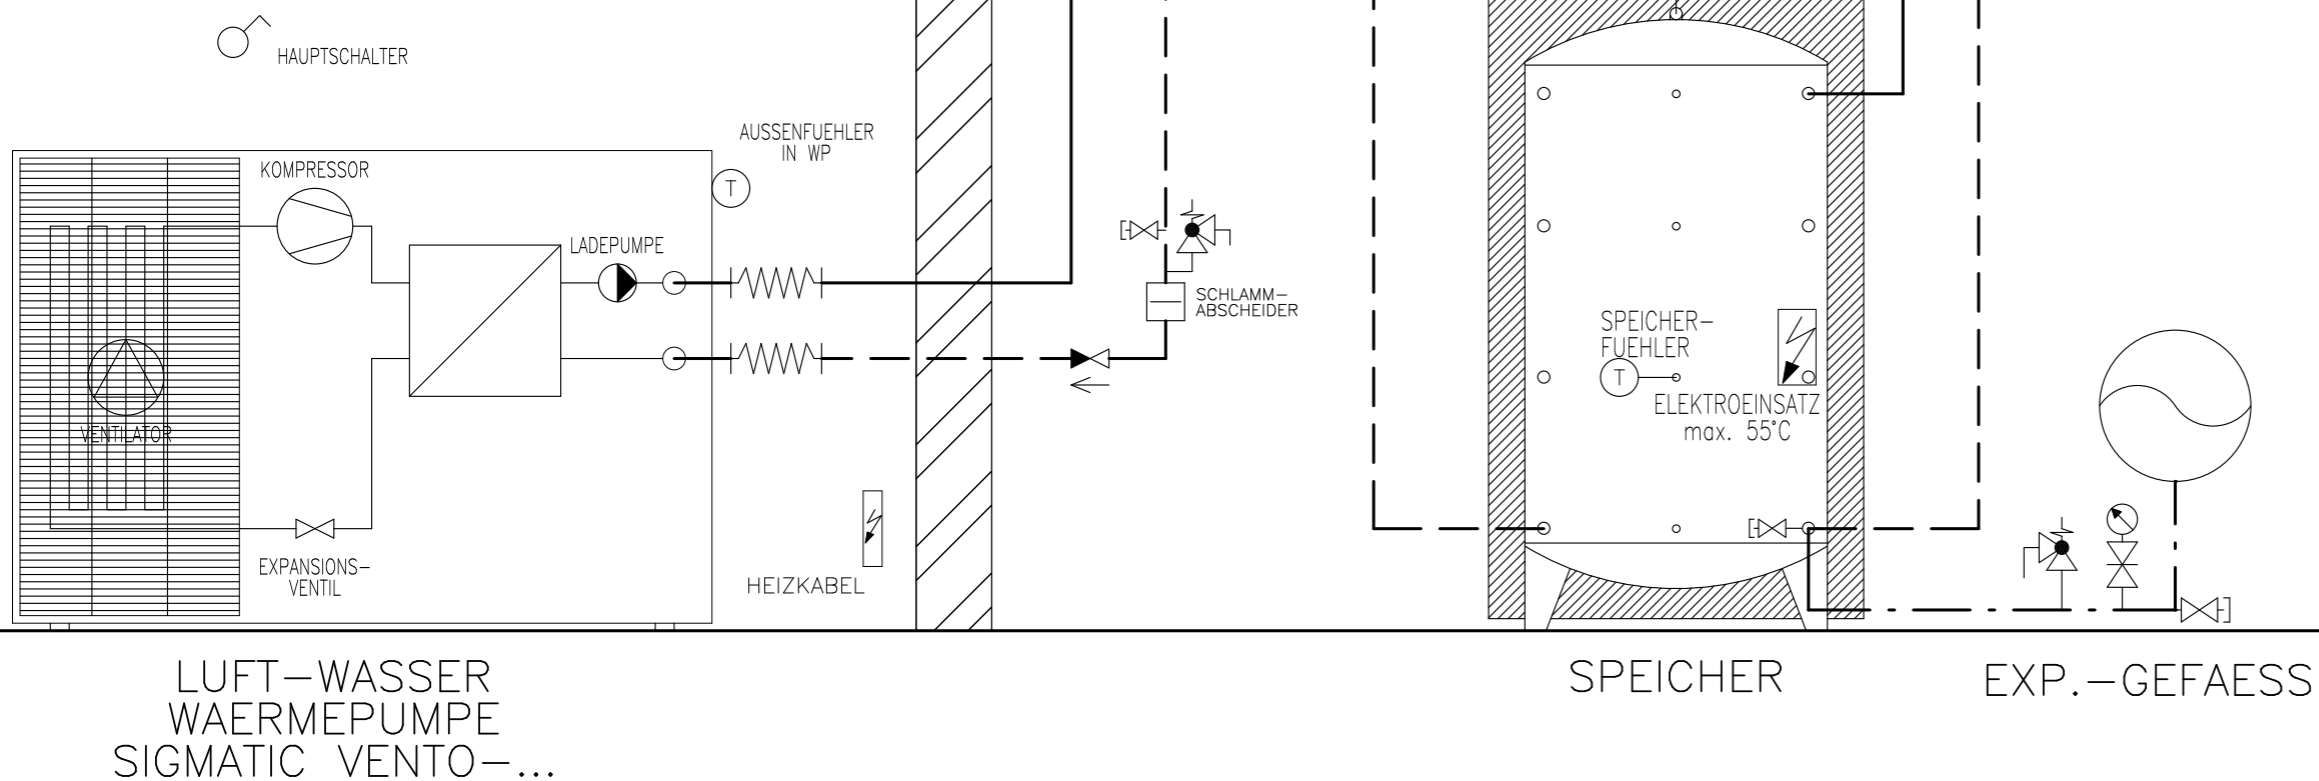

LUFT-WASSER
WAERMEPUMPE
SIGMATIC VENTO-...

Prinzipschema

Wärmepumpe Luft/Wasser
mit Speicher ohne Boiler
2x Raumheizungen

Sigmatic AG
Infanteriestrasse 2
6210 Sursee
Schweiz

Tel: +41 41 925 11 22
Fax: +41 41 925 11 21
info@sigmatic.ch
www.sigmatic.ch

Heizsysteme
Gebäudeautomation
Solarsysteme
Klimasysteme

sigmatic
Energiekonzepte fürs Leben


ACHTUNG:
DIESE WAERMEPUMPE IST
MIT PROPAN R290 GEFUELLT.
ES SIND DIE OERTLICHEN
SICHERHEITSVORSCHRIFTEN
ZU BEACHTEN



BEIM AUFSTELLEN SIND DIE
SICHERHEITSABSTAEUNDE GEMAESS
INSTALLATIONSHANDBUCH ZU
BEACHTEN

WP-Systemmodul

Funktionsschema 6
Schema H-L400-01-2110-1-2-40a

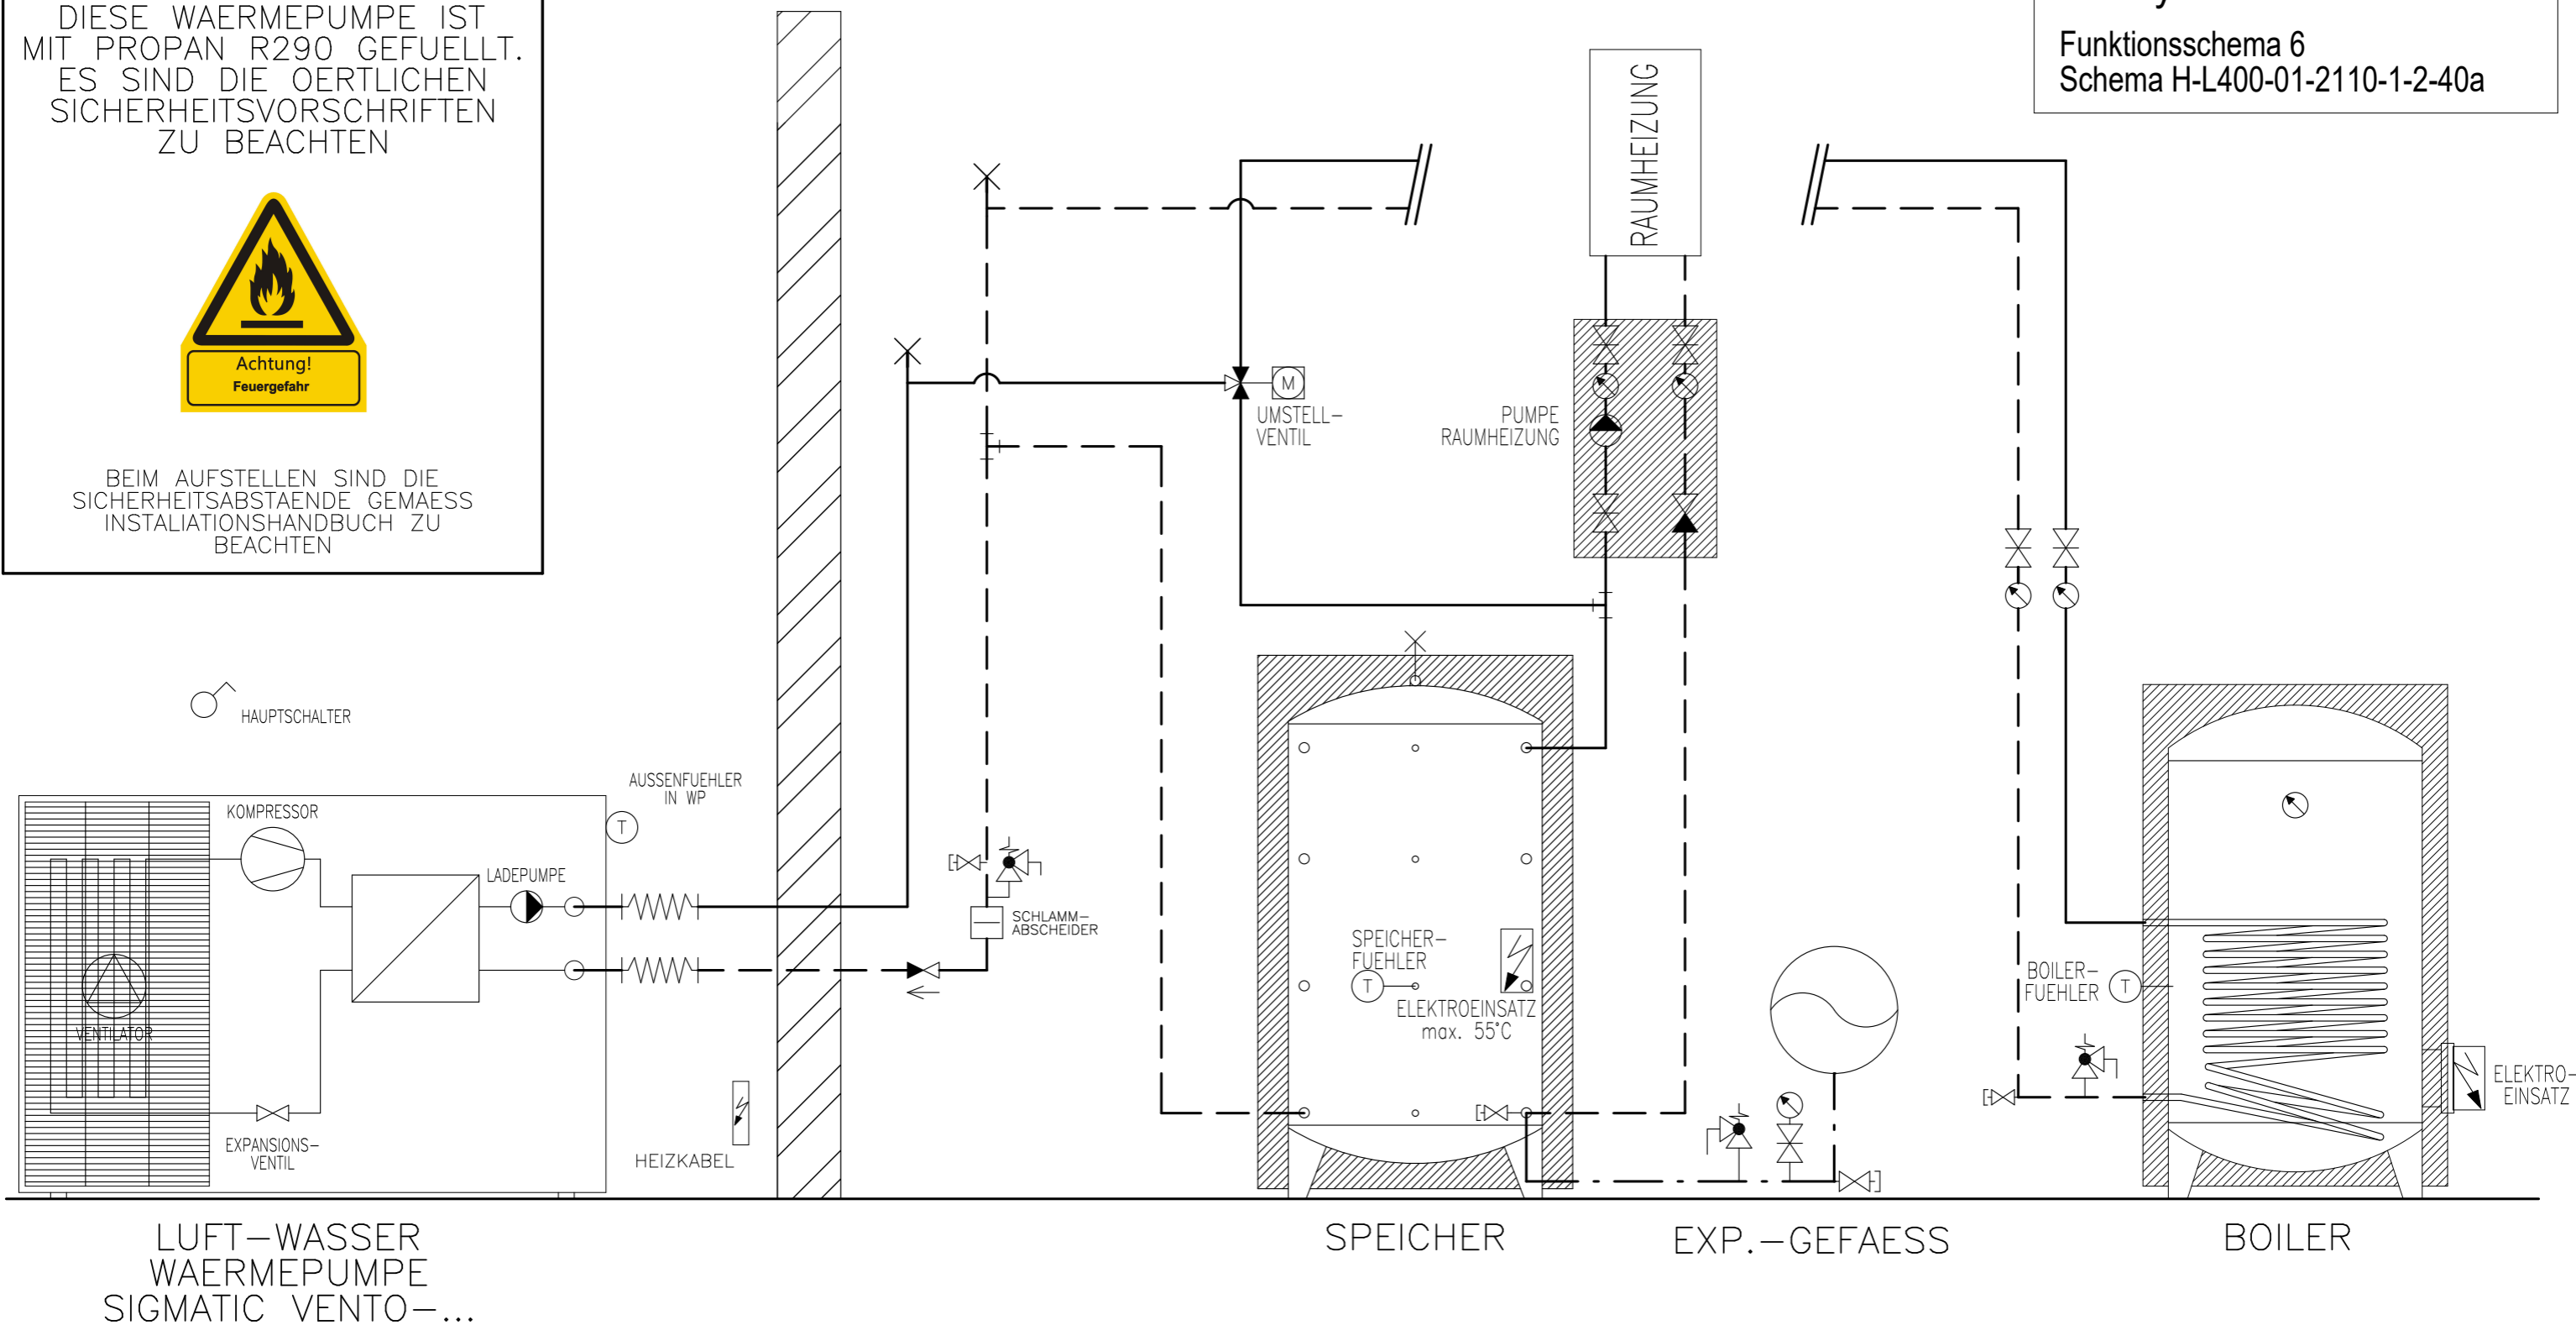

Prinzipschema

Wärmepumpe Luft/Wasser
mit Speicher und Boiler
1x Raumheizung

Sigmatic AG
Infanteriestrasse 2
6210 Sursee
Schweiz

Tel: +41 41 925 11 22
Fax: +41 41 925 11 21
info@sigmatic.ch
www.sigmatic.ch

Heizsysteme
Gebäudeautomation
Solarsysteme
Klimasysteme


sigmatic
Energiekonzepte fürs Leben

ACHTUNG:
DIESE WAERMEPUMPE IST
MIT PROPAN R290 GEFUELLT.
ES SIND DIE OERTLICHEN
SICHERHEITSVORSCHRIFTEN
ZU BEACHTEN



BEIM AUFSTELLEN SIND DIE
SICHERHEITSABSTAEUNDE GEMAESS
INSTALLATIONSHANDBUCH ZU
BEACHTEN

WP-Systemmodul Nur in Kombination
mit einer PV-Anlage
möglich!
Funktionsschema 6+PV
Schema H-L400-01-2110-1-2-40a

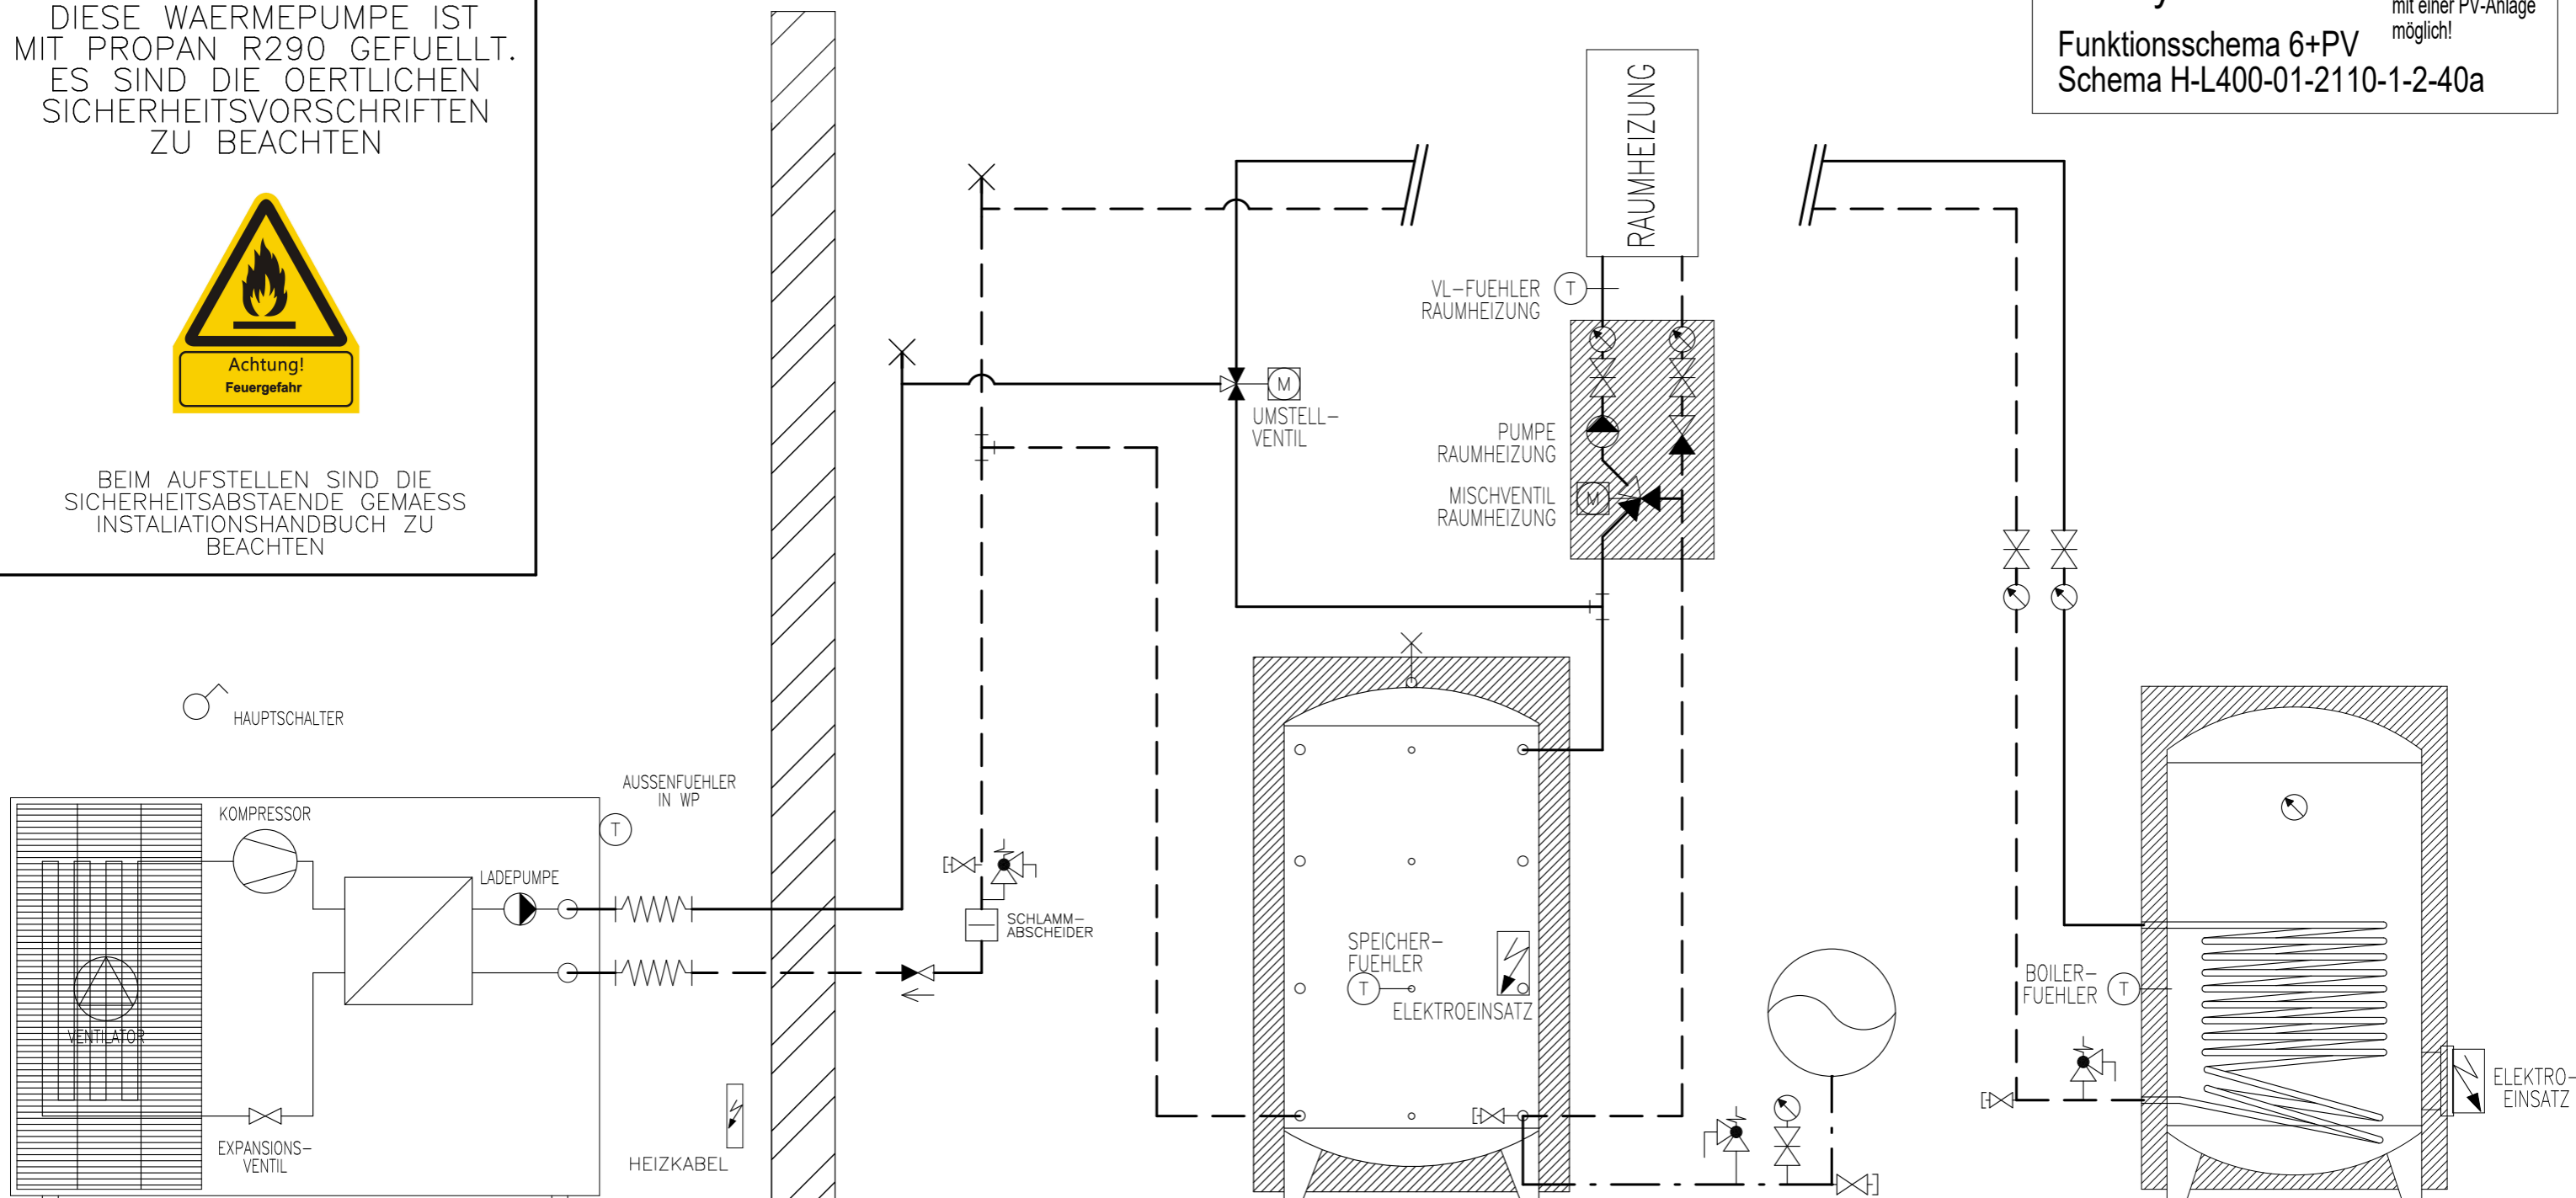

LUFT-WASSER
WAERMEPUMPE
SIGMATIC VENTO-...

SPEICHER

EXP.-GEFAESS

BOILER

Prinzipschema

Wärmepumpe Luft/Wasser
mit Speicher und Boiler
1x Raumheizung

Sigmatic AG
Infanteriestrasse 2
6210 Sursee
Schweiz

Tel: +41 41 925 11 22
Fax: +41 41 925 11 21
info@sigmatic.ch
www.sigmatic.ch


Heizsysteme
Gebäudeautomation
Solarsysteme
Klimasysteme

sigmatic
Energiekonzepte fürs Leben

ACHTUNG:
DIESE WAERMEPUMPE IST
MIT PROPAN R290 GEFUELLT.
ES SIND DIE OERTLICHEN
SICHERHEITSVORSCHRIFTEN
ZU BEACHTEN



BEIM AUFSTELLEN SIND DIE
SICHERHEITSABSTAEUNDE GEMAESS
INSTALLATIONSHANDBUCH ZU
BEACHTEN

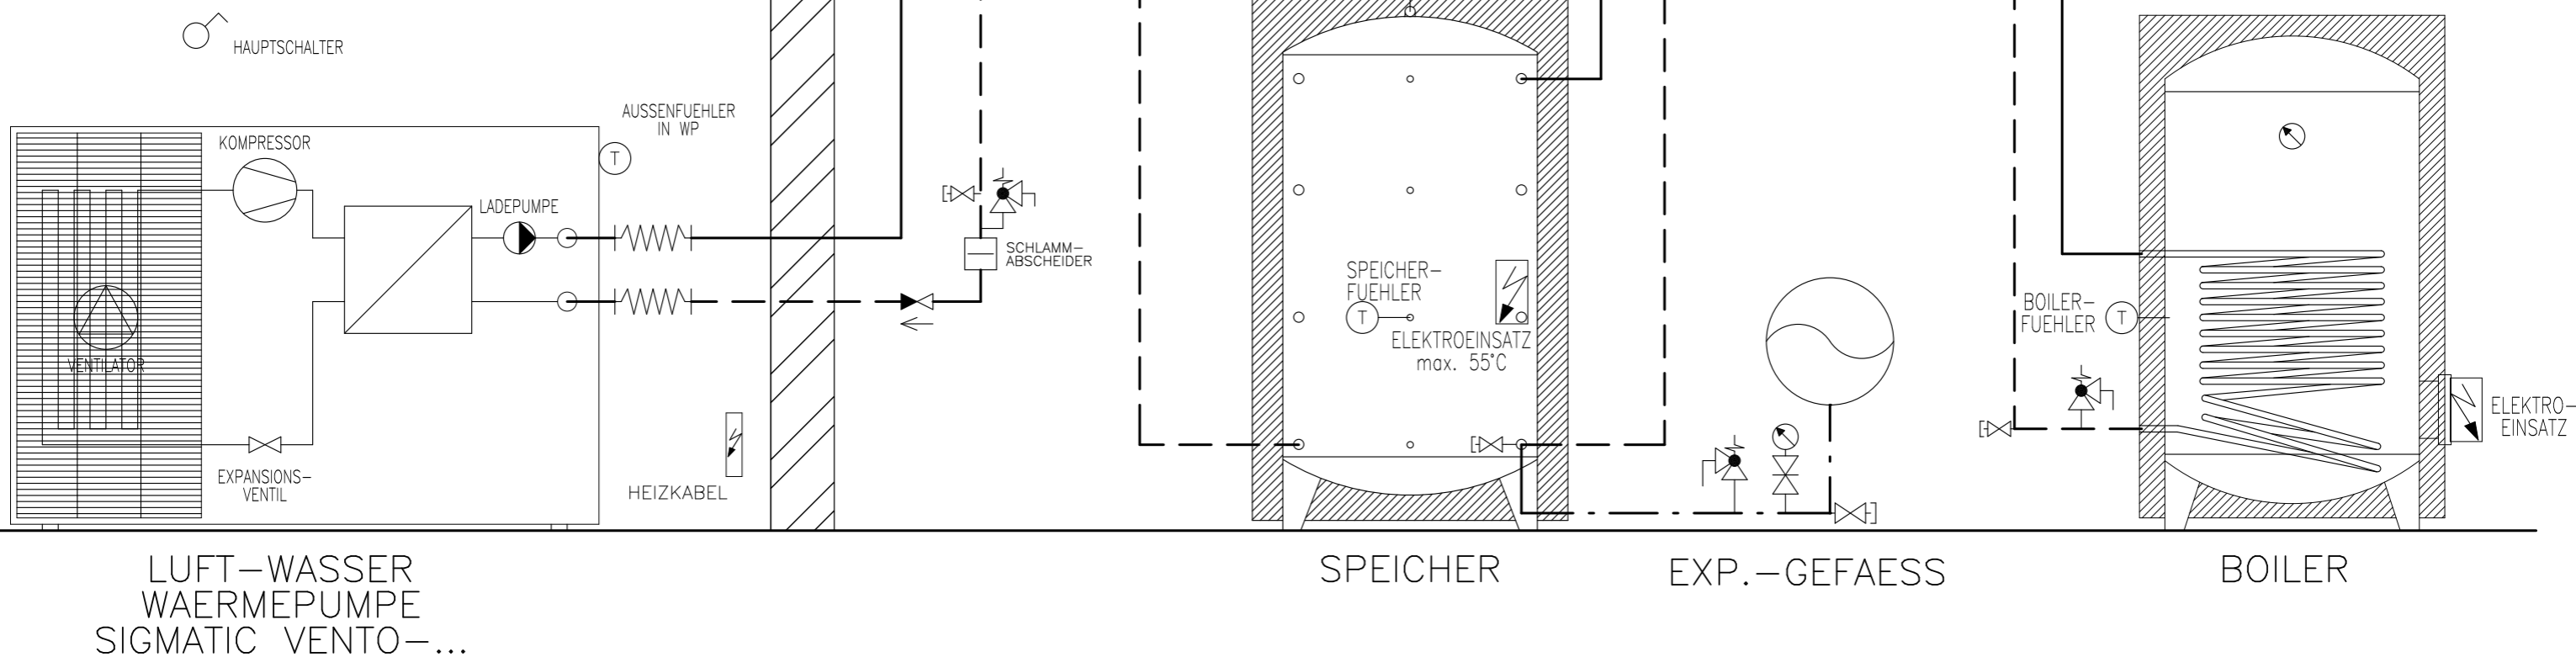

Prinzipschema

Wärmepumpe Luft/Wasser
mit Speicher und Boiler
2x Raumheizungen

Sigmatic AG
Infanteriestrasse 2
6210 Sursee
Schweiz

Tel: +41 41 925 11 22
Fax: +41 41 925 11 21
info@sigmatic.ch
www.sigmatic.ch

Heizsysteme
Gebäudeautomation
Solarsysteme
Klimasysteme

sigmatic
Energiekonzepte fürs Leben