


T:\PROJ_DNA328\CAD\32851FP2.dwg

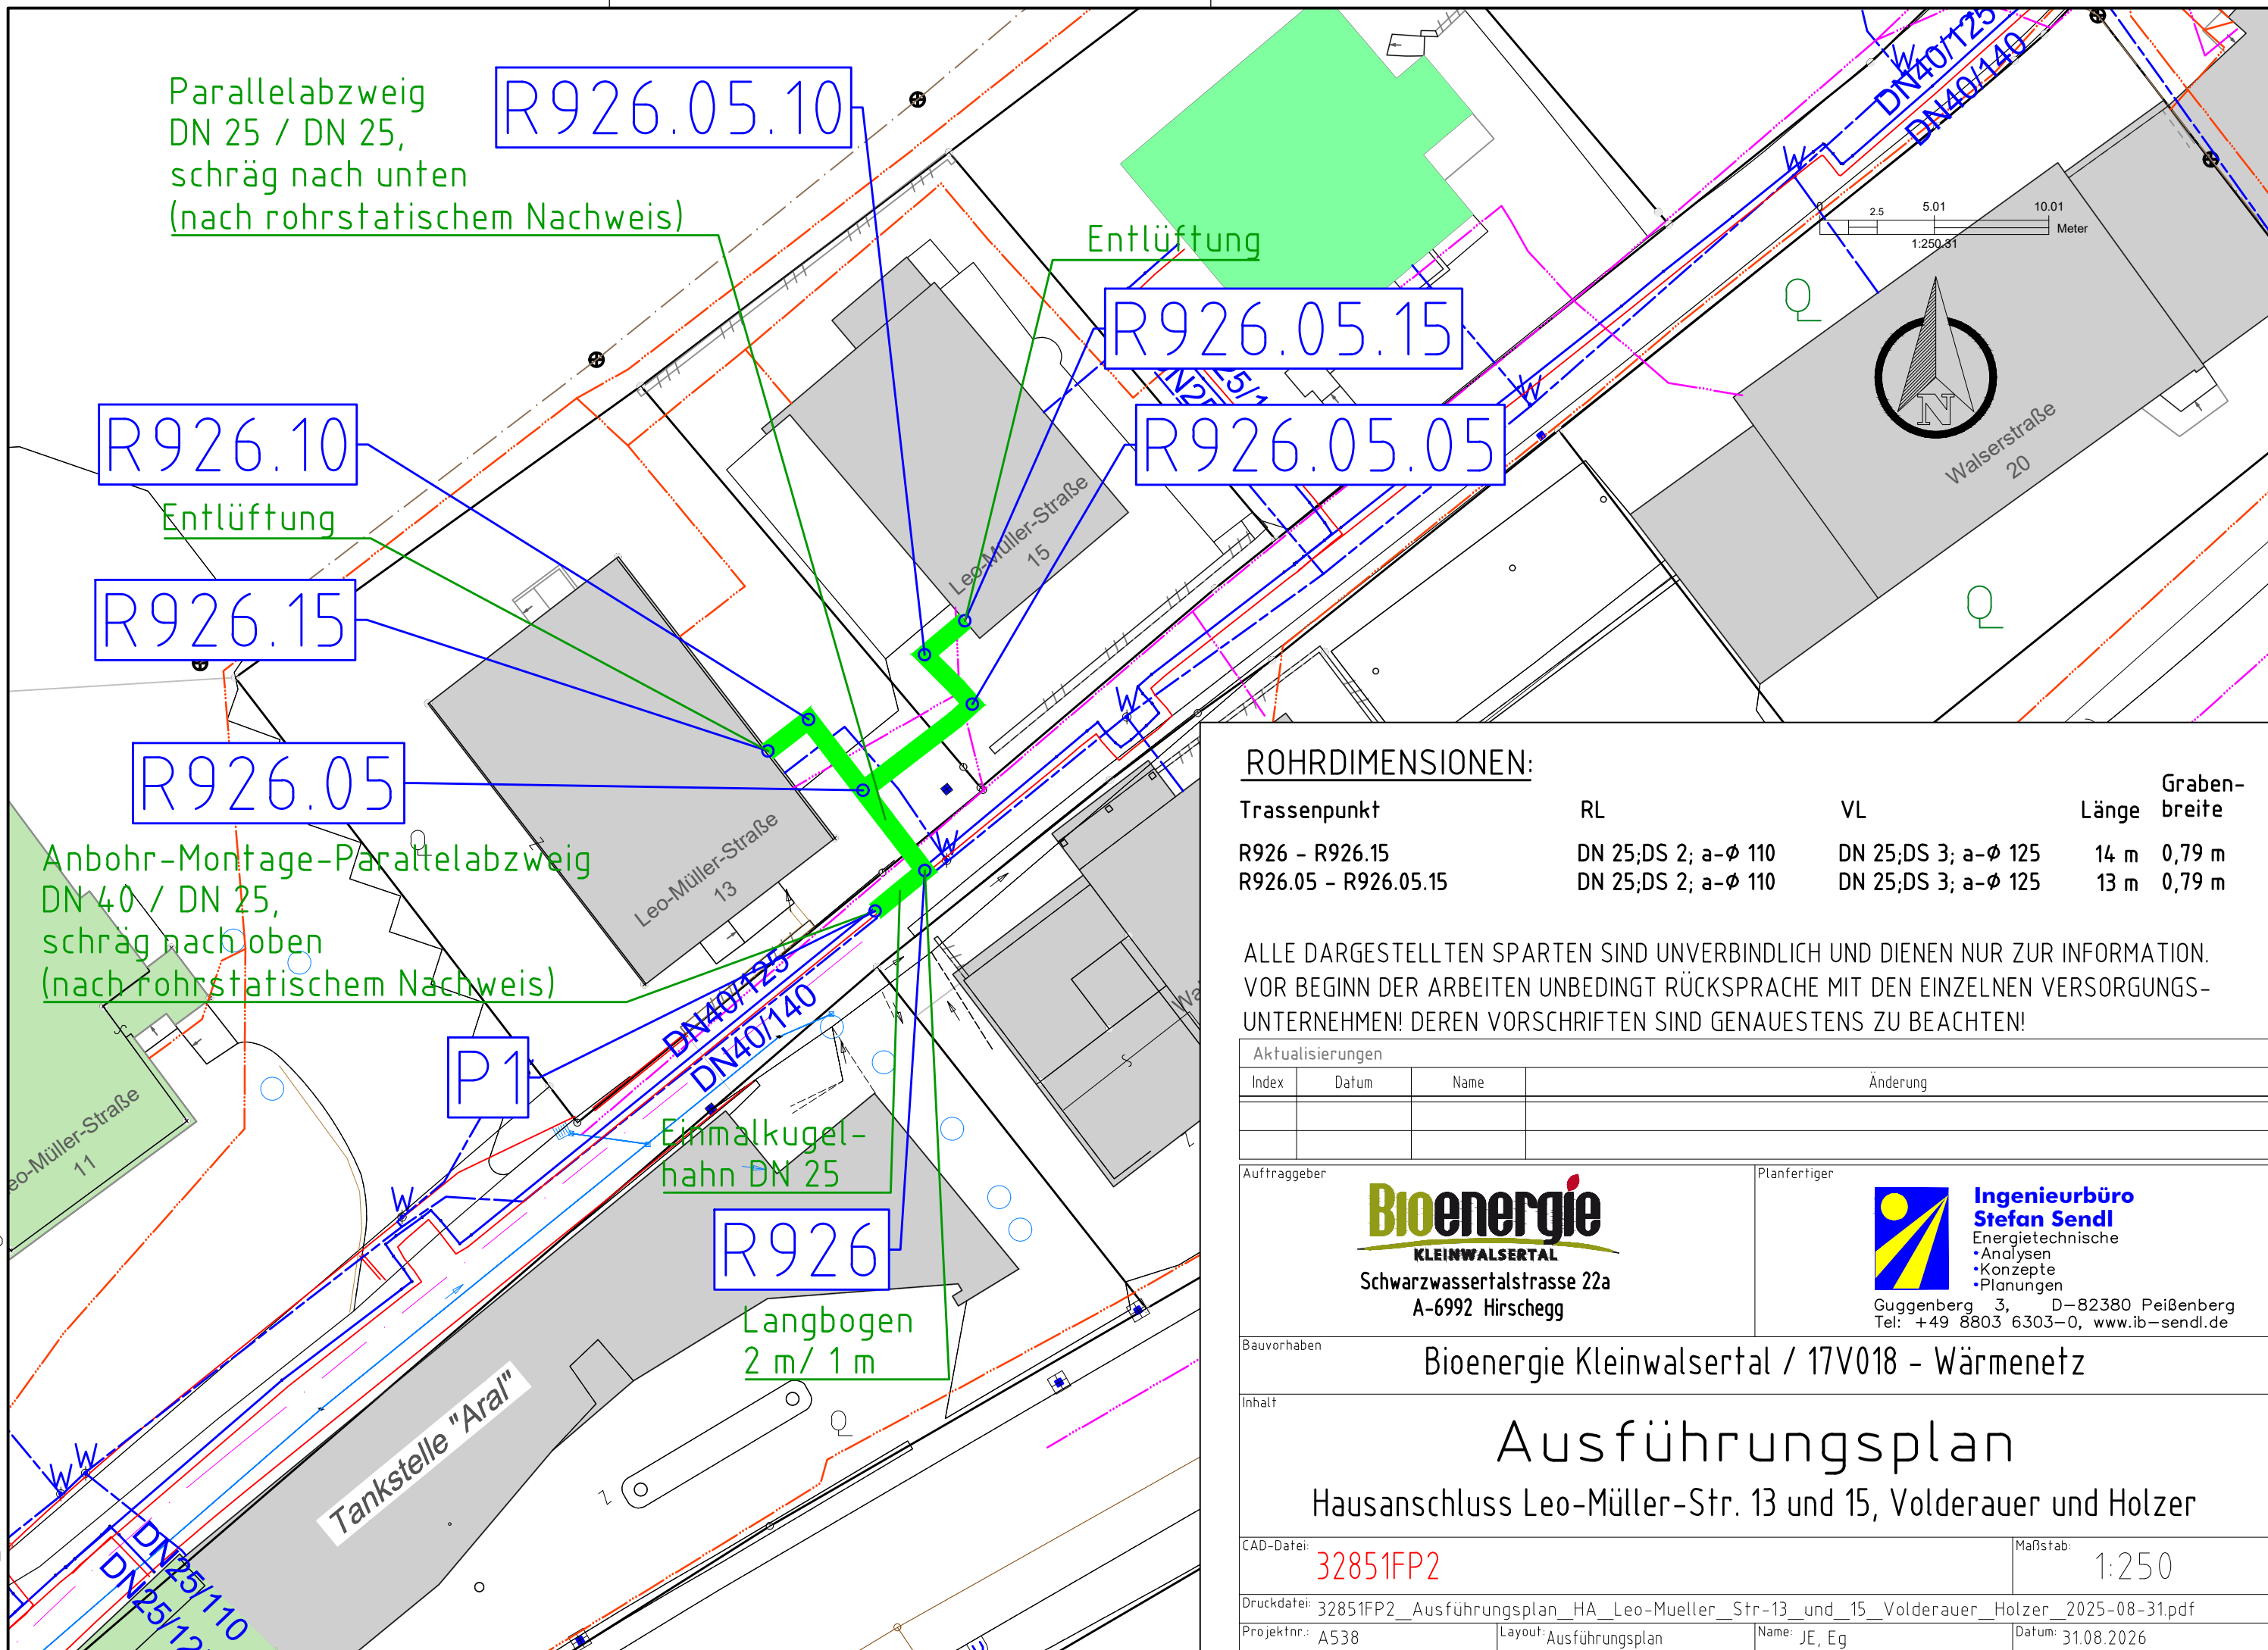

ROHRDIMENSIONEN:

Trassenpunkt	RL	VL	Länge	Graben- breite
R926 - R926.15	DN 25;DS 2; a-Ø 110	DN 25;DS 3; a-Ø 125	14 m	0,79 m
R926.05 - R926.05.15	DN 25;DS 2; a-Ø 110	DN 25;DS 3; a-Ø 125	13 m	0,79 m

ALLE DARGESTELLTEN SPARTEN SIND UNVERBINDLICH UND DIENEN NUR ZUR INFORMATION.
VOR BEGINN DER ARBEITEN UNBEDINGT RÜCKSPRACHE MIT DEN EINZELNEN VERSORGUNGS-
UNTERNEHMEN! DEREN VORSCHRIFTEN SIND GENAUESTENS ZU BEACHTEN!

Aktualisierungen

Index	Datum	Name	Änderung

Auftraggeber

Bioenergie
KLEINWALSERTAL
Schwarzwasseralstrasse 22a
A-6992 Hirschegg

Planfertiger



**Ingenieurbüro
Stefan Sendl**
Energietechnische
• Analysen
• Konzepte
• Planungen

Guggenberg 3, D-82380 Peißenberg
Tel: +49 8803 6303-0, www.ib-sendl.de

Bauvorhaben

Bioenergie Kleinwalsertal / 17V018 - Wärmenetz

Inhalt

Ausführungsplan

Hausanschluss Leo-Müller-Str. 13 und 15, Volderauer und Holzer

CAD-Datei:

32851FP2

Maßstab:

1:250

Druckdatei: 32851FP2_Ausführungsplan_HA_Leo-Mueller_Str-13_und_15_Volderauer_Holzer_2025-08-31.pdf

Projektnr.: A538

Layout: Ausführungsplan

Name: JE, Eg

Datum: 31.08.2026