

BAUGEBIET "KLOSTERGARTEN"
PETTENDORF
PARZELLE 12





STEININGER
MASSIV-ZIEGEL-HAUS

1. Vorentwurf

Bauvorhaben

STEININGER PARZELLE 12


Pettendorf
3D-Darstellung
Maßstab 1:100

Zeichnung NG
Neunburg v.Wald 22.08.2025

Anton Steininger GmbH
Austraße 20, 92431 Neunburg v. Wald
Tel.: 09672/508-667, Fax.:09672/508-699
E-Mail: margrit.michelberger@anton-steininger.de

steininger-massivhaus.de

ENTWURF URHEBERRECHTLICH GESCHUTZT. VERVIELFÄLTIGUNG ODER WEITERGABE AN DRITTE NUR MIT AUSDRUCKLICHER GENEHMIGUNG DES ERSTELLERS

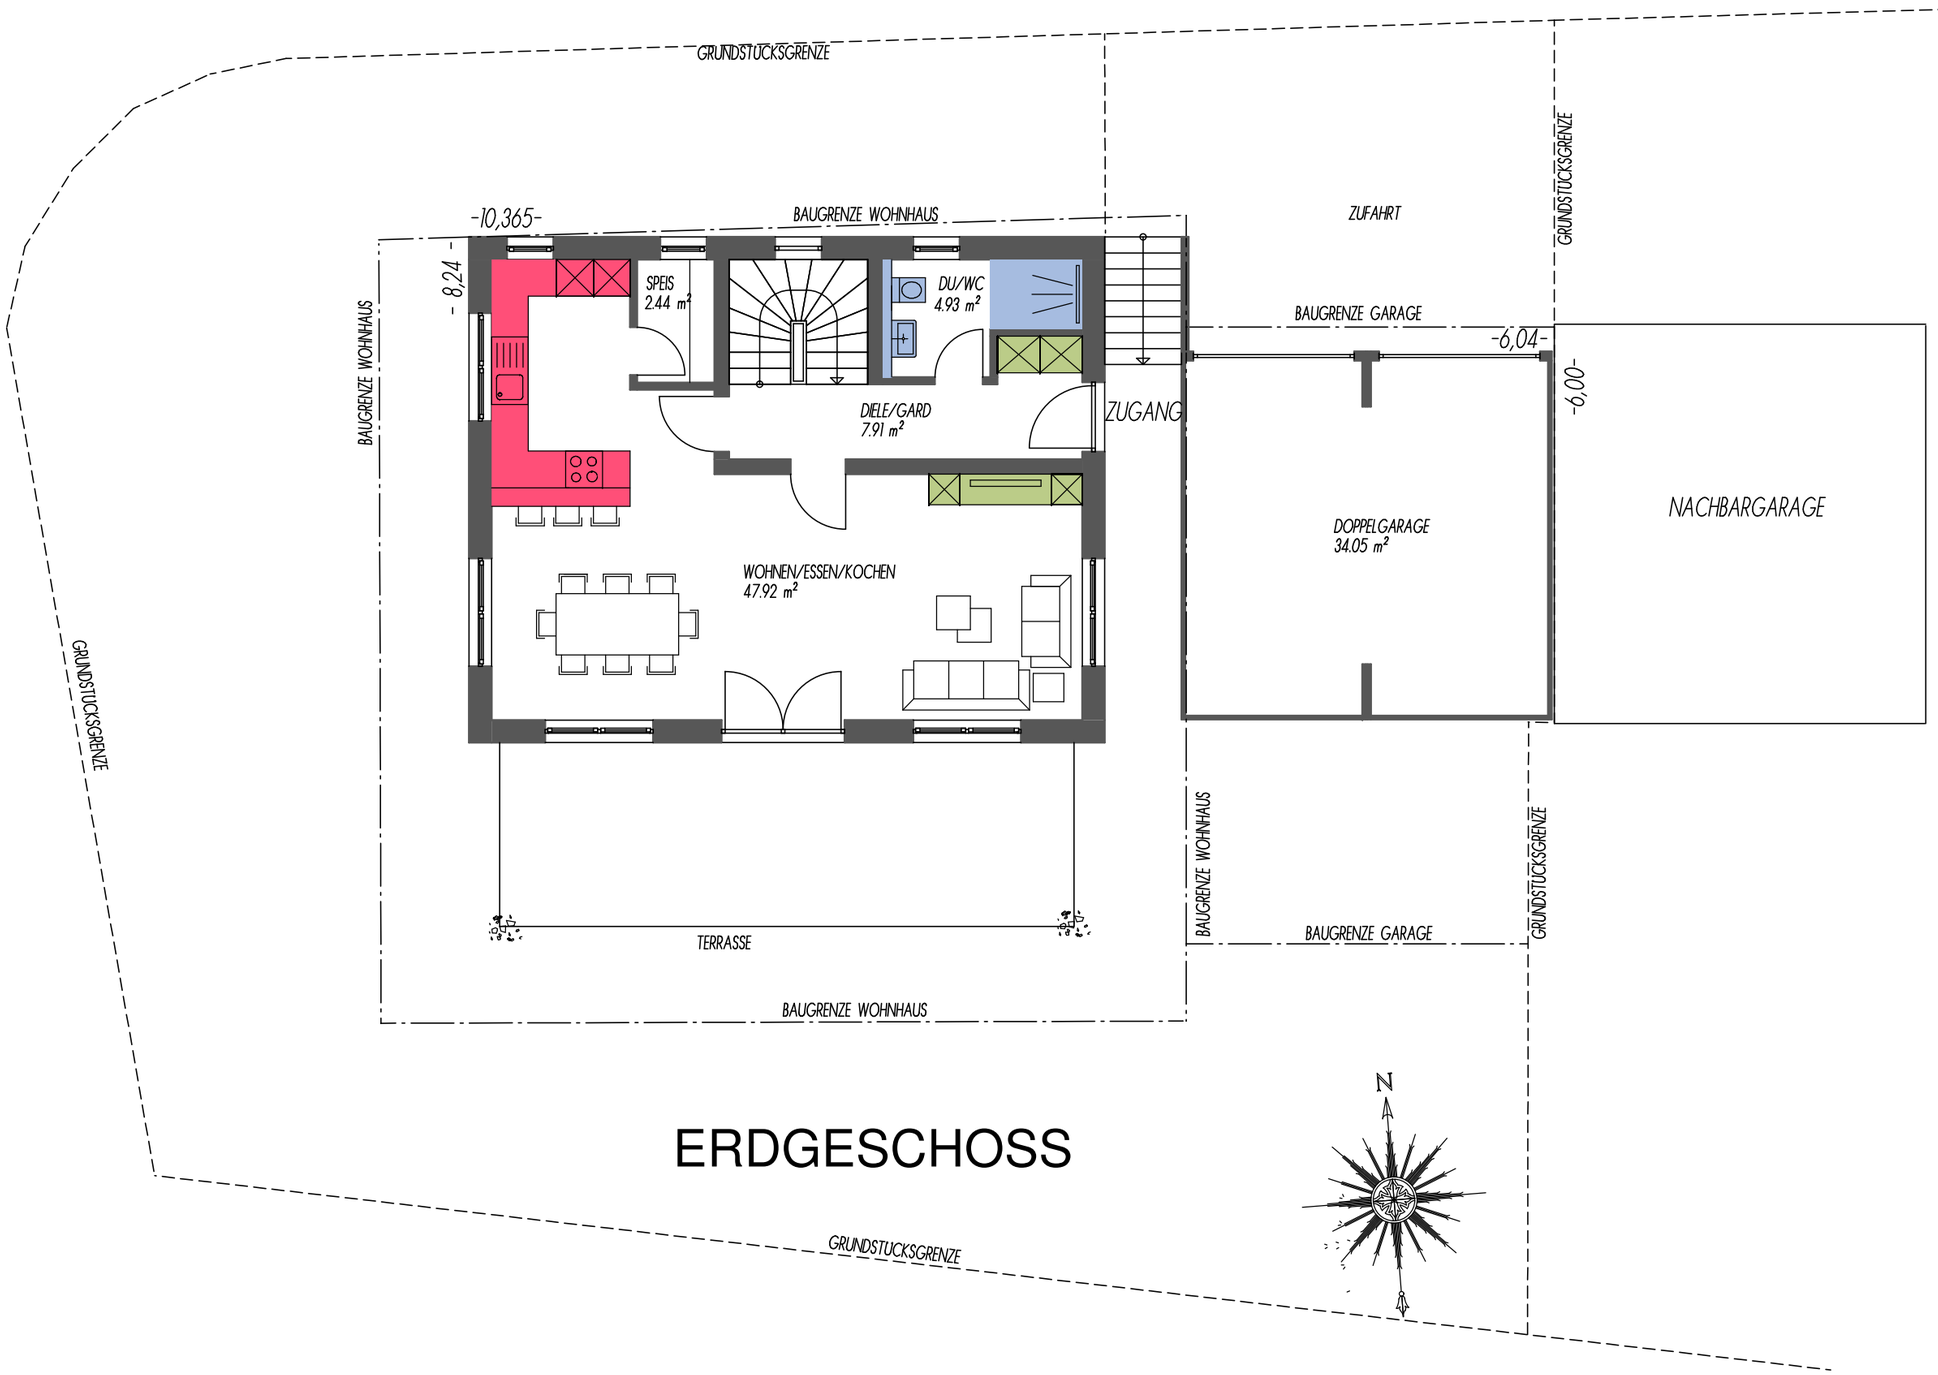

ERDGESCHOSS

STEININGER
MASSIV-ZIEGEL-HAUS

1. Vorentwurf

Bauvorhaben

STEININGER PARZELLE 12

Pettendorf
Erdgeschoss
Maßstab 1:100


Zeichnung NG
Neunburg v.Wald 22.08.2025


Anton Steininger GmbH
Austraße 20, 92431 Neunburg v. Wald
Tel.: 09672/508-667, Fax.:09672/508-699
E-Mail: margrit.michelberger@anton-steininger.de

steininger-massivhaus.de

ENTWURF URHEBERRECHTLICH GESCHÜTZT. VERVIELFÄLTIGUNG ODER WEITERGABE AN DRITTE NUR MIT AUSDRÜCKLICHER GENEHMIGUNG DES ERSTELLERS

UG - WOHNFLÄCHE:	=	30,67 m²
EG - WOHNFLÄCHE:	=	63,20 m²
OG - WOHNFLÄCHE:	=	63,07 m²
GESAMTWOHNFLÄCHE:		156,94 m²

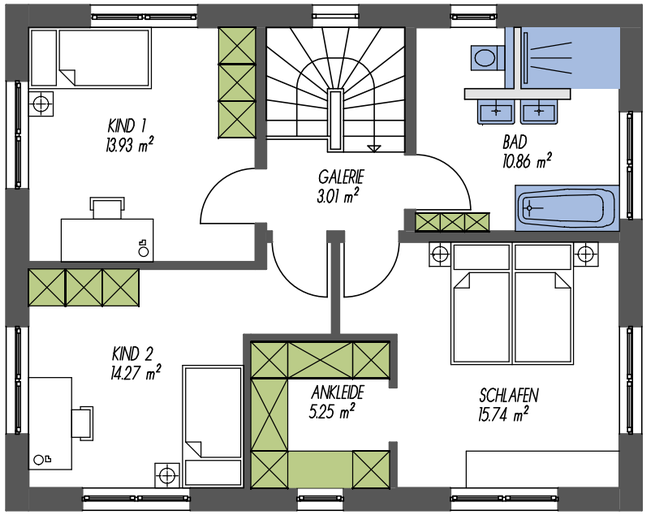

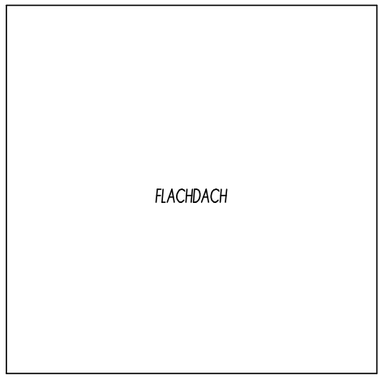

OBERGESCHOSS

STEININGER
MASSIV-ZIEGEL-HAUS

1. Vorentwurf

Bauvorhaben

STEININGER PARZELLE 12


Pettendorf
Obergeschoss
Maßstab 1:100

Zeichnung NG
Neunburg v.Wald 22.08.2025

Anton Steininger GmbH
Austraße 20, 92431 Neunburg v. Wald
Tel.: 09672/508-667, Fax.:09672/508-699
E-Mail: margrit.michelberger@anton-steininger.de

steininger-massivhaus.de

ENTWURF URHEBERRECHTLICH GESCHÜTZT. VERVIELFÄLTIGUNG ODER WEITERGABE AN DRITTE NUR MIT AUSDRÜCKLICHER GENEHMIGUNG DES ERSTELLERS

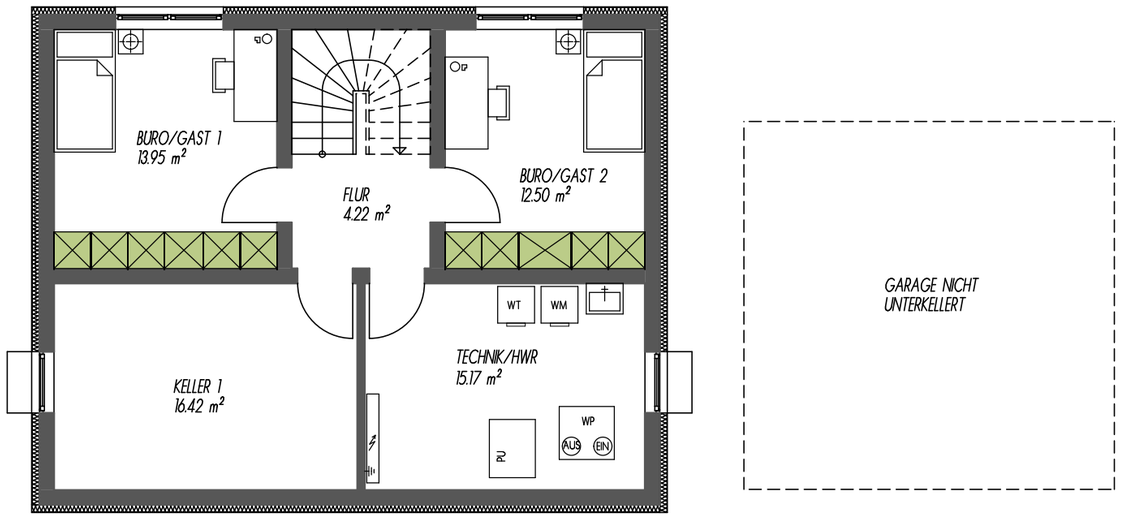

UNTERGESCHOSS

NUTZFLÄCHE: 31,59 m²

STEININGER
MASSIV-ZIEGEL-HAUS

1. Vorentwurf

Bauvorhaben

STEININGER PARZELLE 12

Pettendorf
Untergeschoss
Maßstab 1:100

Zeichnung NG
Neunburg v.Wald 22.08.2025


Anton Steininger GmbH
Austraße 20, 92431 Neunburg v. Wald
Tel.: 09672/508-667, Fax.:09672/508-699
E-Mail: margrit.michelberger@anton-steininger.de

steininger-massivhaus.de

ENTWURF URHEBERRECHTLICH GESCHÜTZT. VERVIELFÄLTIGUNG ODER WEITERGABE AN DRITTE NUR MIT AUSDRÜCKLICHER GENEHMIGUNG DES ERSTELLERS



OSTANSICHT

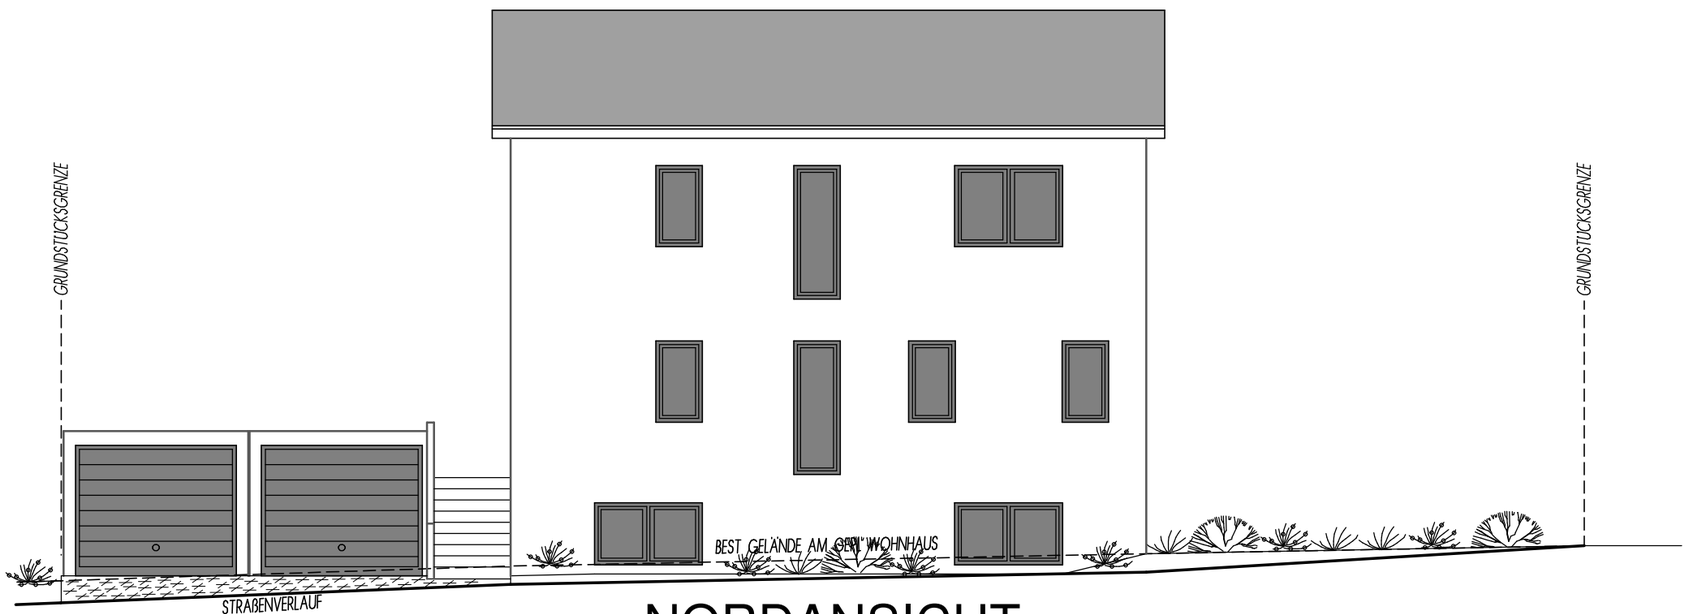

NORDANSICHT

STEININGER
MASSIV-ZIEGEL-HAUS

1. Vorentwurf

Bauvorhaben

STEININGER PARZELLE 12

Pettendorf
Ansichten
Maßstab 1:100

Zeichnung NG
Neunburg v.Wald 22.08.2025


Anton Steininger GmbH
Austraße 20, 92431 Neunburg v. Wald
Tel.: 09672/508-667, Fax.:09672/508-699
E-Mail: margrit.michelberger@anton-steininger.de

steininger-massivhaus.de

ENTWURF URHEBERRECHTLICH GESCHUTZT. VERVIELFÄLTIGUNG ODER WEITERGABE AN DRITTE NUR MIT AUSDRUCKLICHER GENEHMIGUNG DES ERSTELLERS



WESTANSICHT

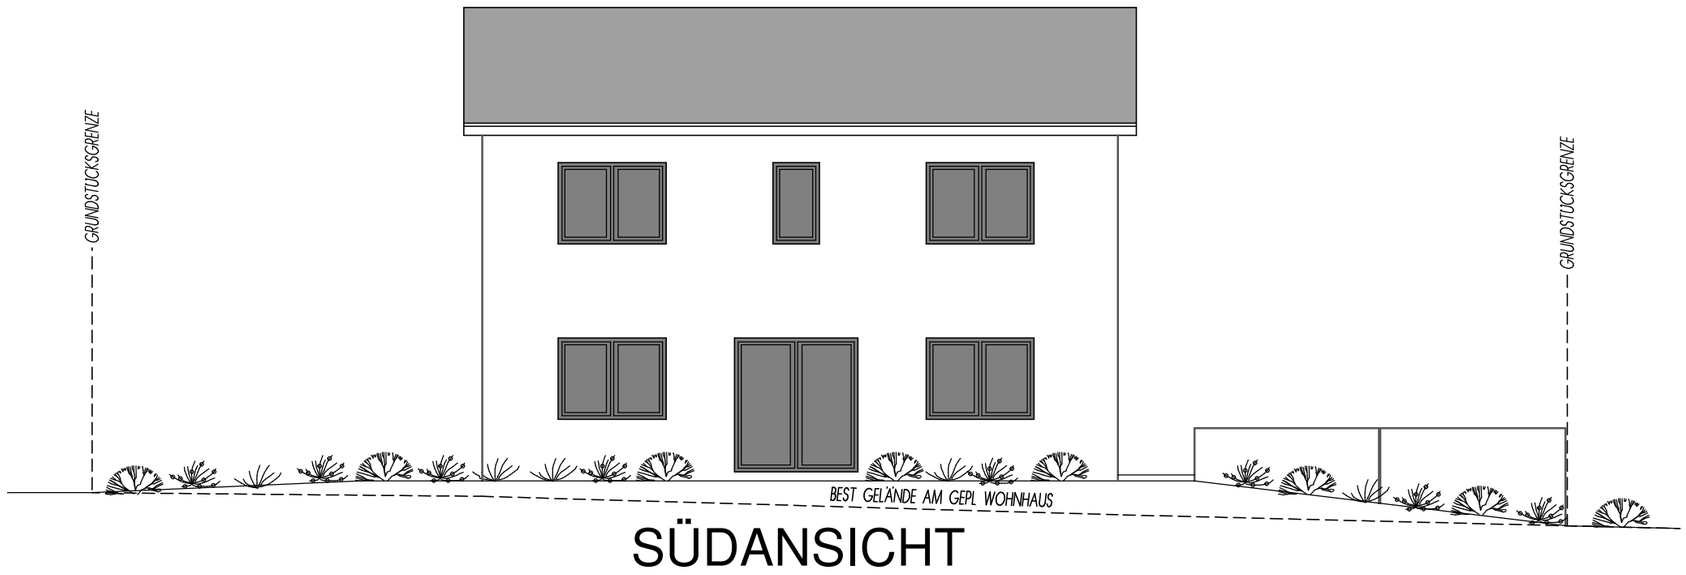

SÜDANSICHT

STEININGER
MASSIV-ZIEGEL-HAUS

1. Vorentwurf

Bauvorhaben

STEININGER PARZELLE 12


Pettendorf
Ansichten
Maßstab 1:100

Zeichnung NG
Neunburg v.Wald 22.08.2025


Anton Steininger GmbH
Austraße 20, 92431 Neunburg v. Wald
Tel.: 09672/508-667, Fax.:09672/508-699
E-Mail: margrit.michelberger@anton-steininger.de

steininger-massivhaus.de

ENTWURF URHEBERRECHTLICH GESCHUTZT. VERVIELFÄLTIGUNG ODER WEITERGABE AN DRITTE NUR MIT AUSDRUCKLICHER GENEHMIGUNG DES ERSTELLERS

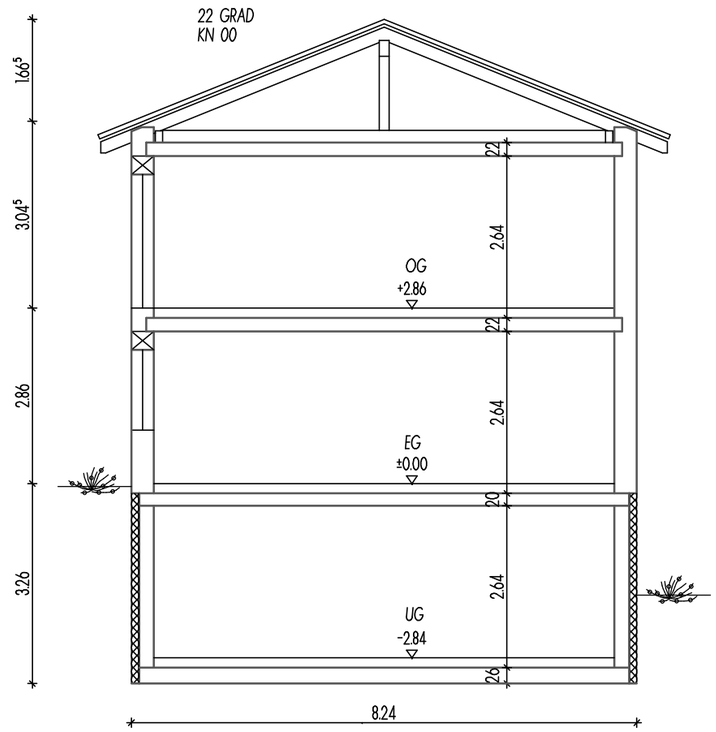

SCHNITT A - A

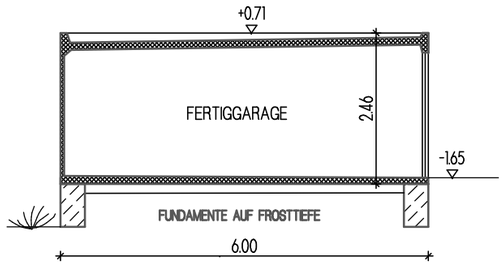

SCHNITT B-B

STEININGER
MASSIV-ZIEGEL-HAUS

1. Vorentwurf

Bauvorhaben

STEININGER PARZELLE 12

Pettendorf
Schnitte
Maßstab 1:100

Zeichnung NG
Neunburg v.Wald 22.08.2025

Anton Steininger GmbH
Austraße 20, 92431 Neunburg v. Wald
Tel.: 09672/508-667, Fax.:09672/508-699
E-Mail: margrit.michelberger@anton-steininger.de

steininger-massivhaus.de

ENTWURF URHEBERRECHTLICH GESCHÜTZT. VERVIELFÄLTIGUNG ODER WEITERGABE AN DRITTE NUR MIT AUSDRÜCKLICHER GENEHMIGUNG DES ERSTELLERS