


Welke zorgen en ideeën heeft de buurt gedeeld?


NU

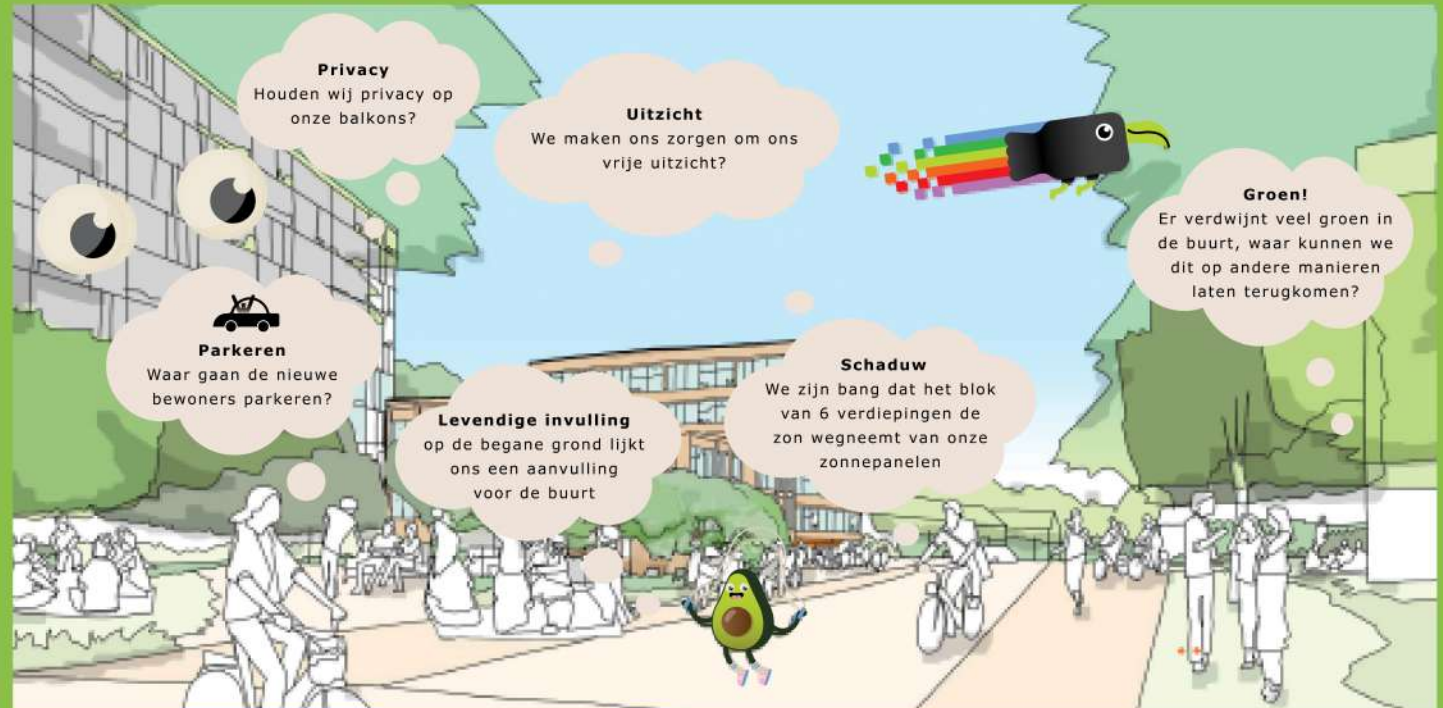


PRESENTATIE 5 JUNI 2025



FOOTPRINT BESTAAND

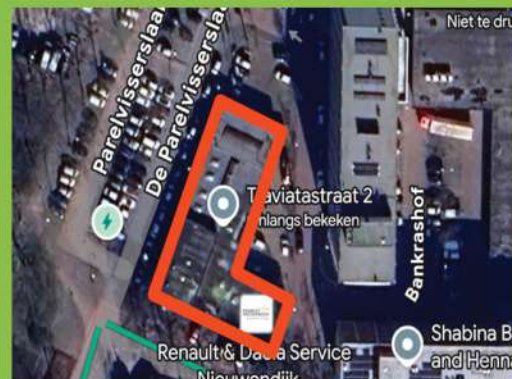

FOOTPRINT NIEUW

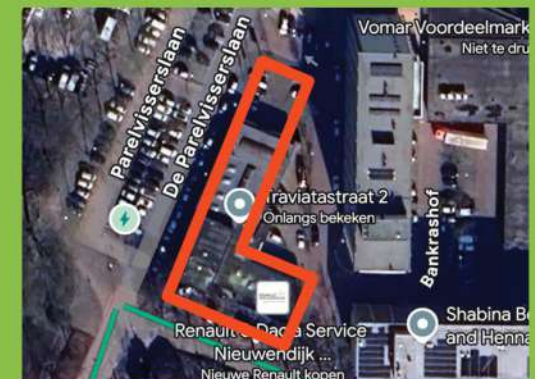

Hoe hebben we jullie zorgen verwerkt?

Parkeren

Wij zullen parkeerplekken op eigen terrein realiseren voor de nieuwe buurt bewoners.


Groen

Op het dak en in de directe omgeving van het gebouw proberen we zoveel mogelijk groen toe te passen.



Uitzicht

We hebben het volledige gebouw verlaagd! Het bouwblok dat op de eerste schetsen 3 verdiepingen was, is in de nieuwe schetsen 2 verdiepingen. Het bouwblok wat voorheen 6 verdiepingen was, is in nieuwe schetsen 5 verdiepingen.

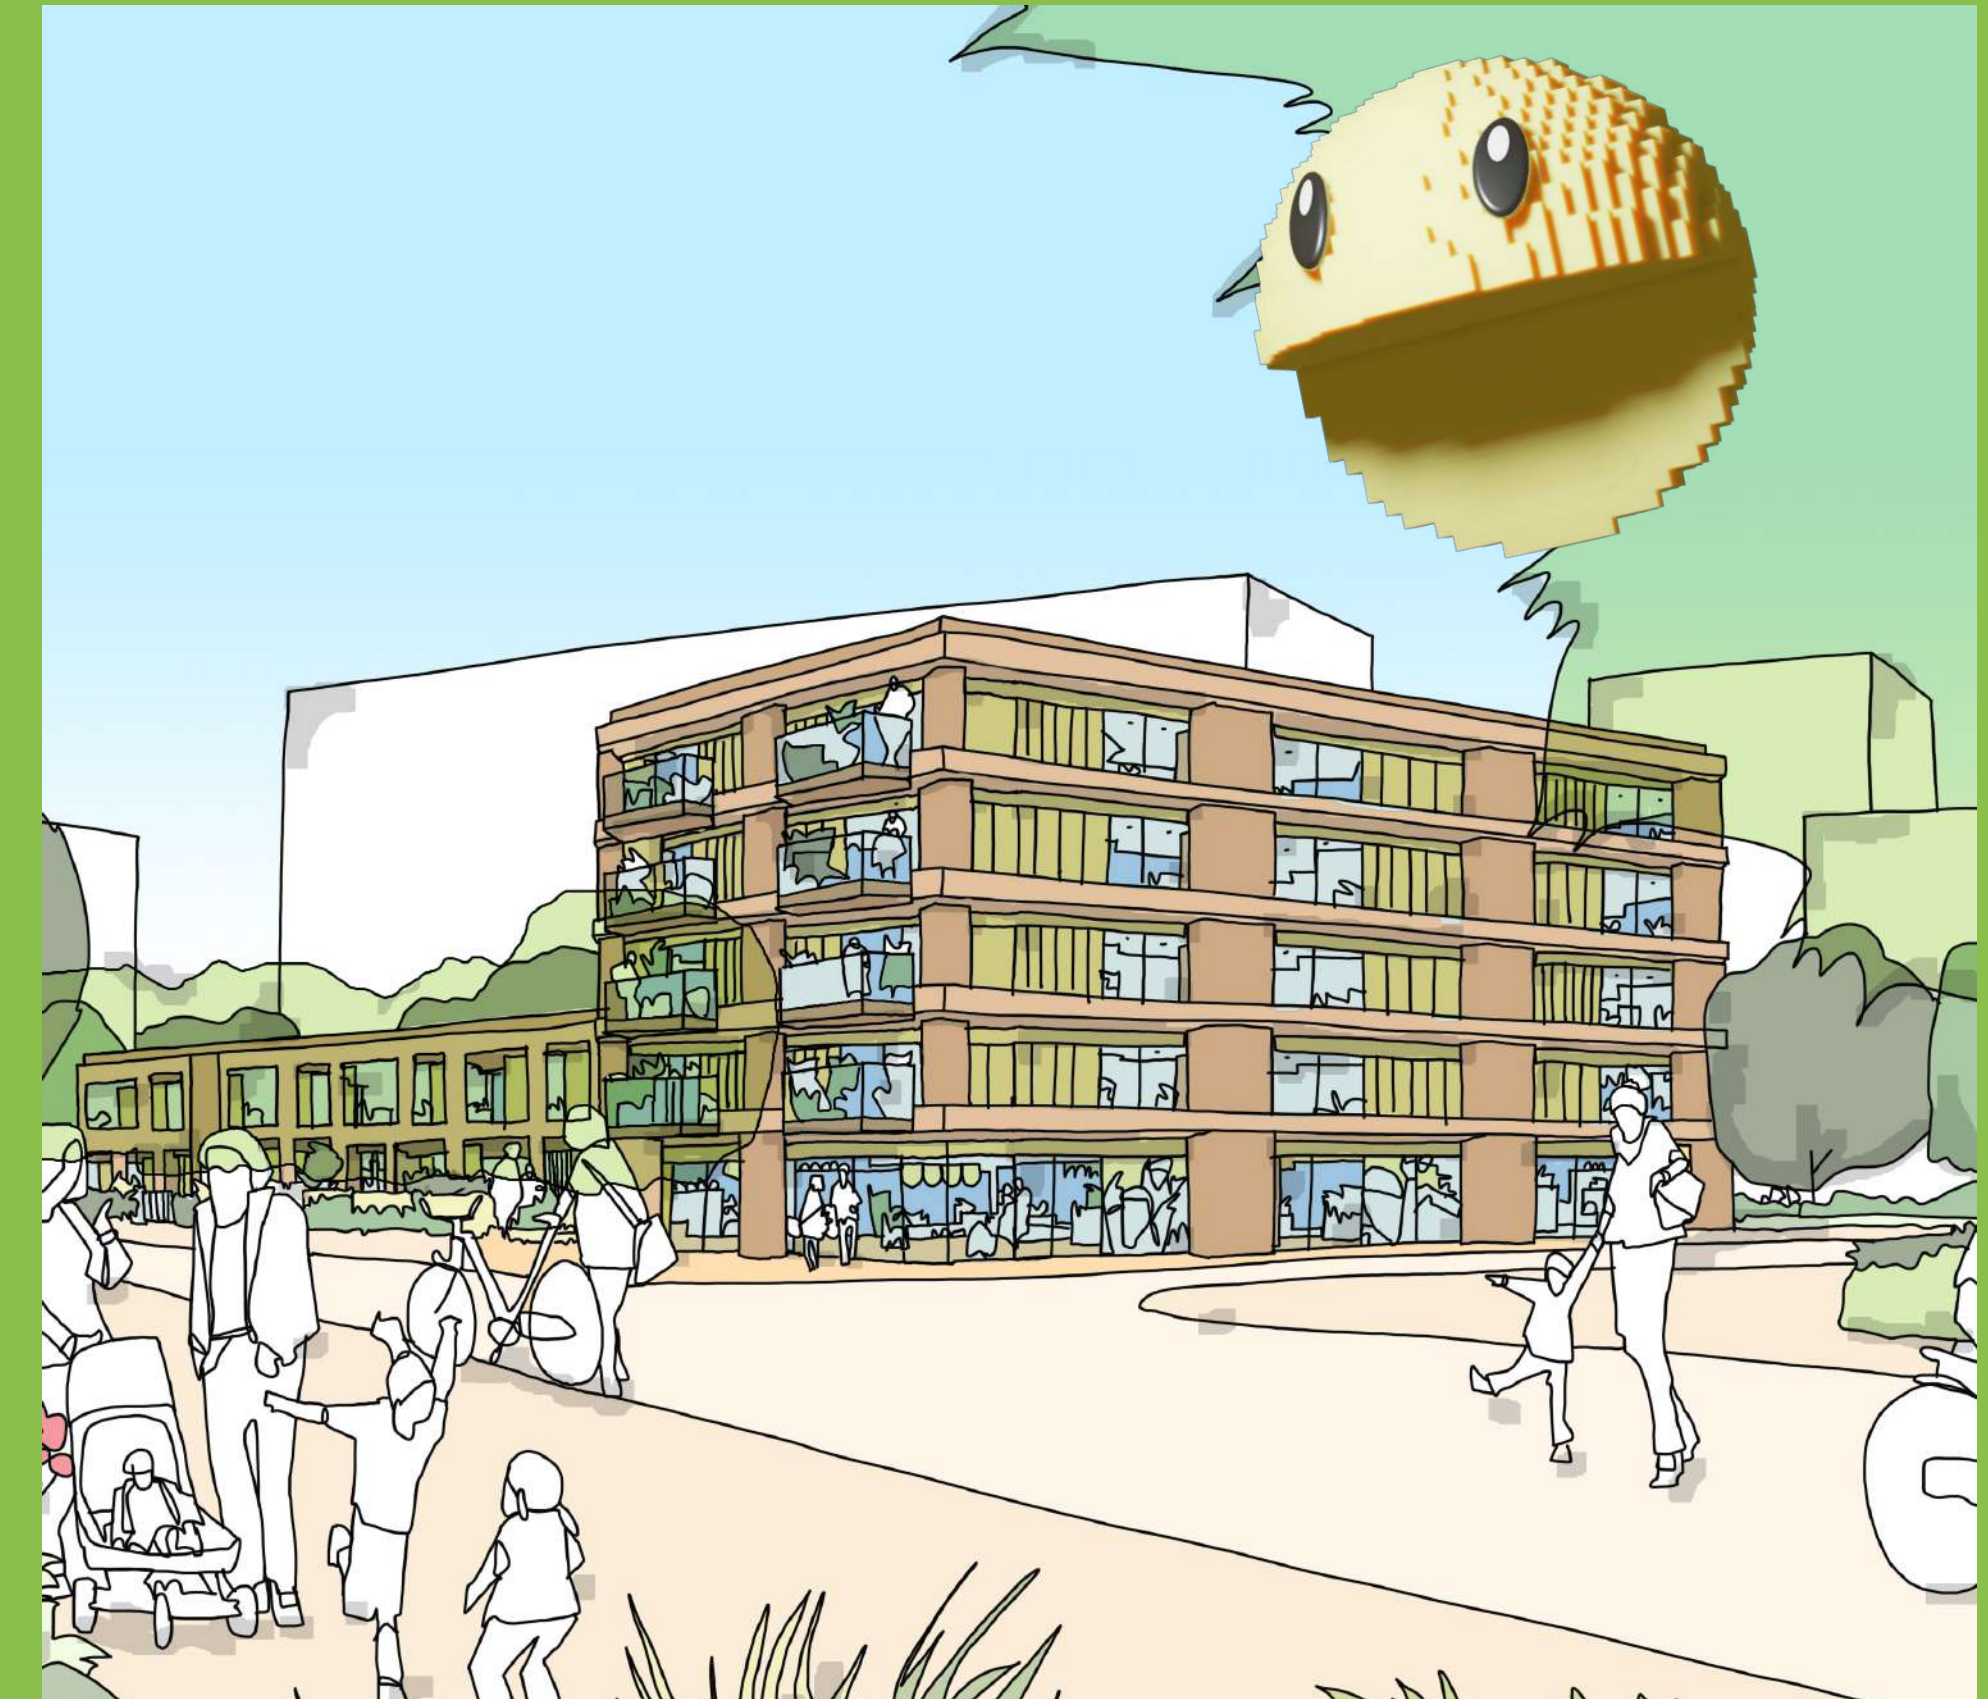


Begane grond

Onze digitale ideeënbus is nog open! Graag gaan we samen op zoek naar een ondernemer voor een levendige invulling voor een deel van de begane grond.



Privacy

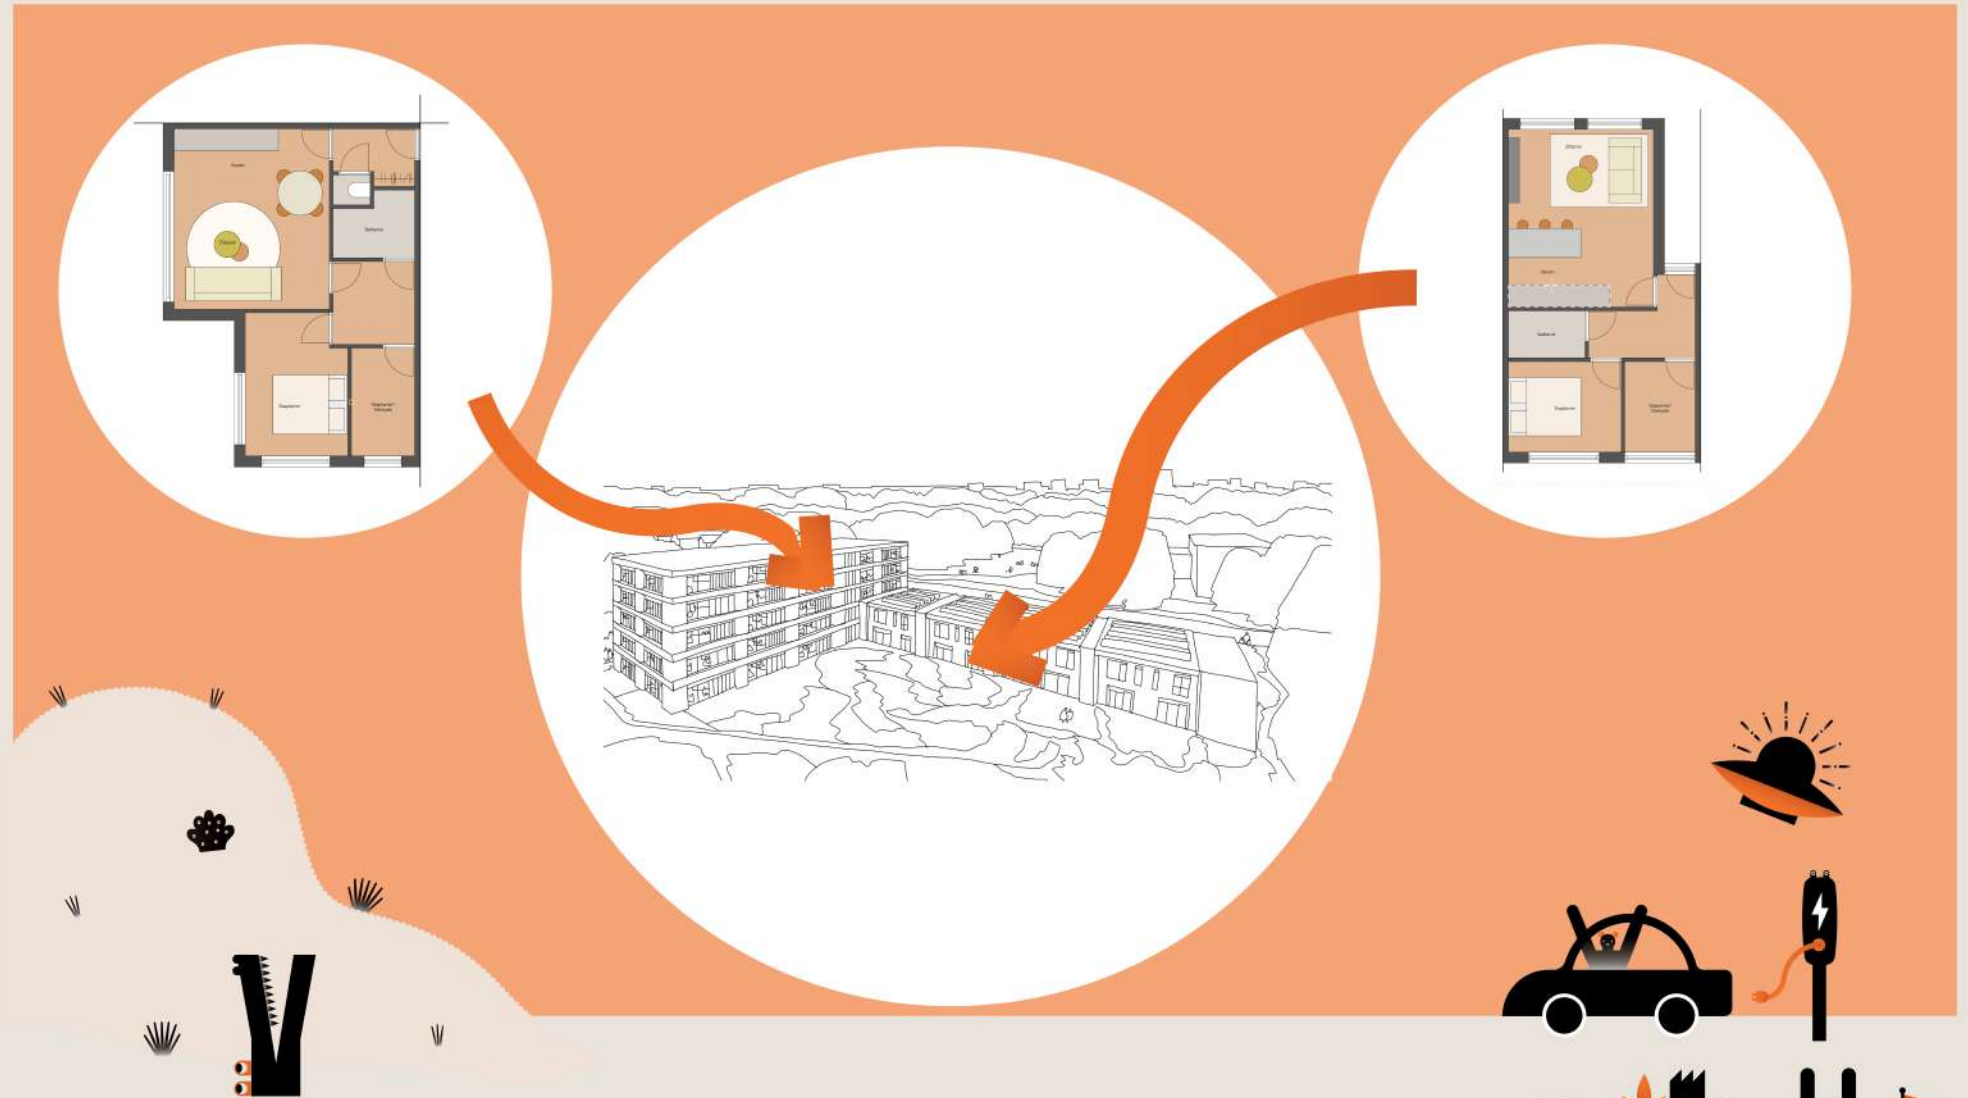

We houden rekening met jullie privacy door de leefruimtes van de nieuwe appartementen zoveel mogelijk aan de straatzijde te plaatsen. Slaapkamers en andere ruimtes die gedurende de dag minder gebruikt worden plaatsen we aan de achterzijde.



Welke invloed heeft het nieuwe gebouw op de hoeveelheid zon en schaduw in de omgeving?

