


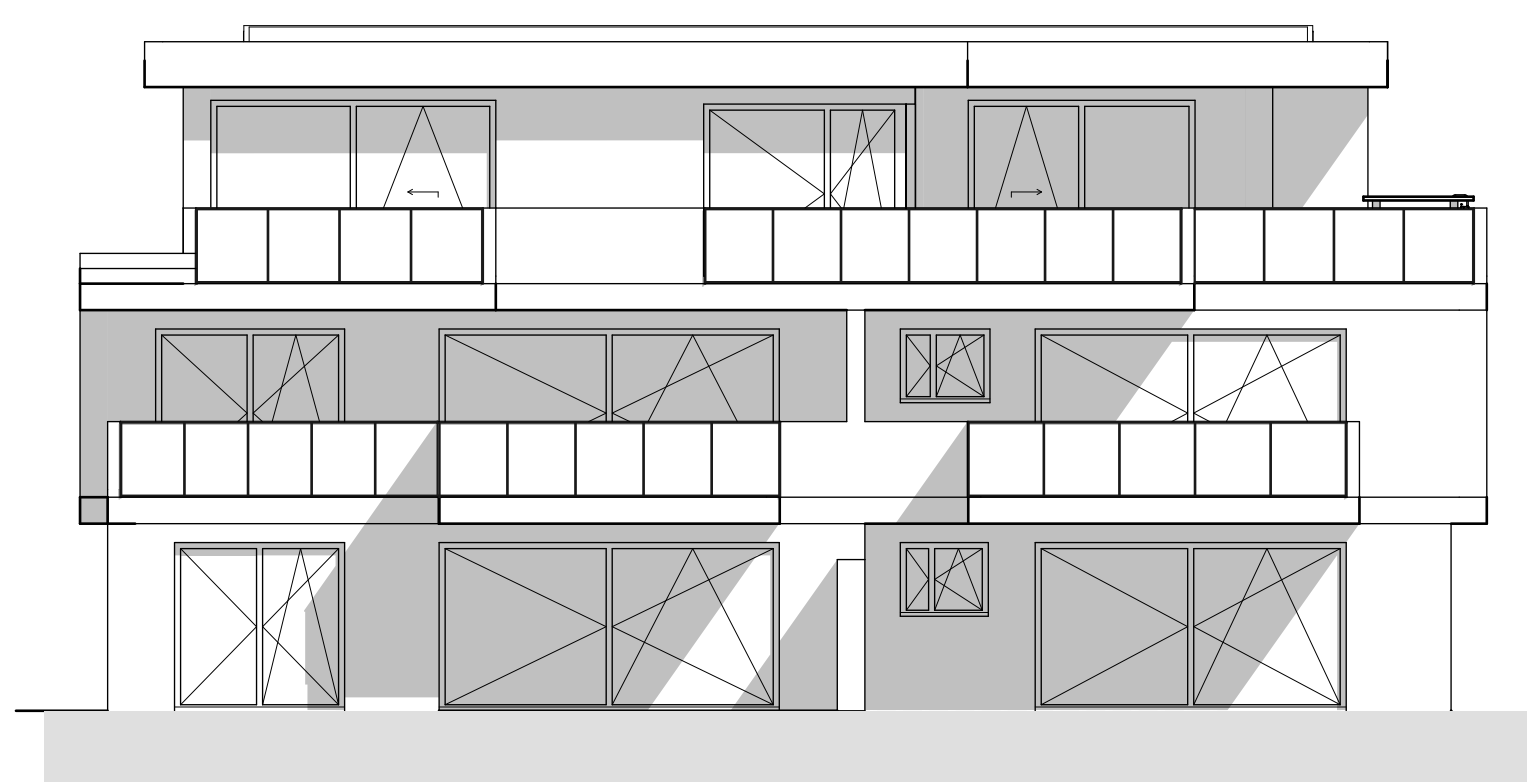


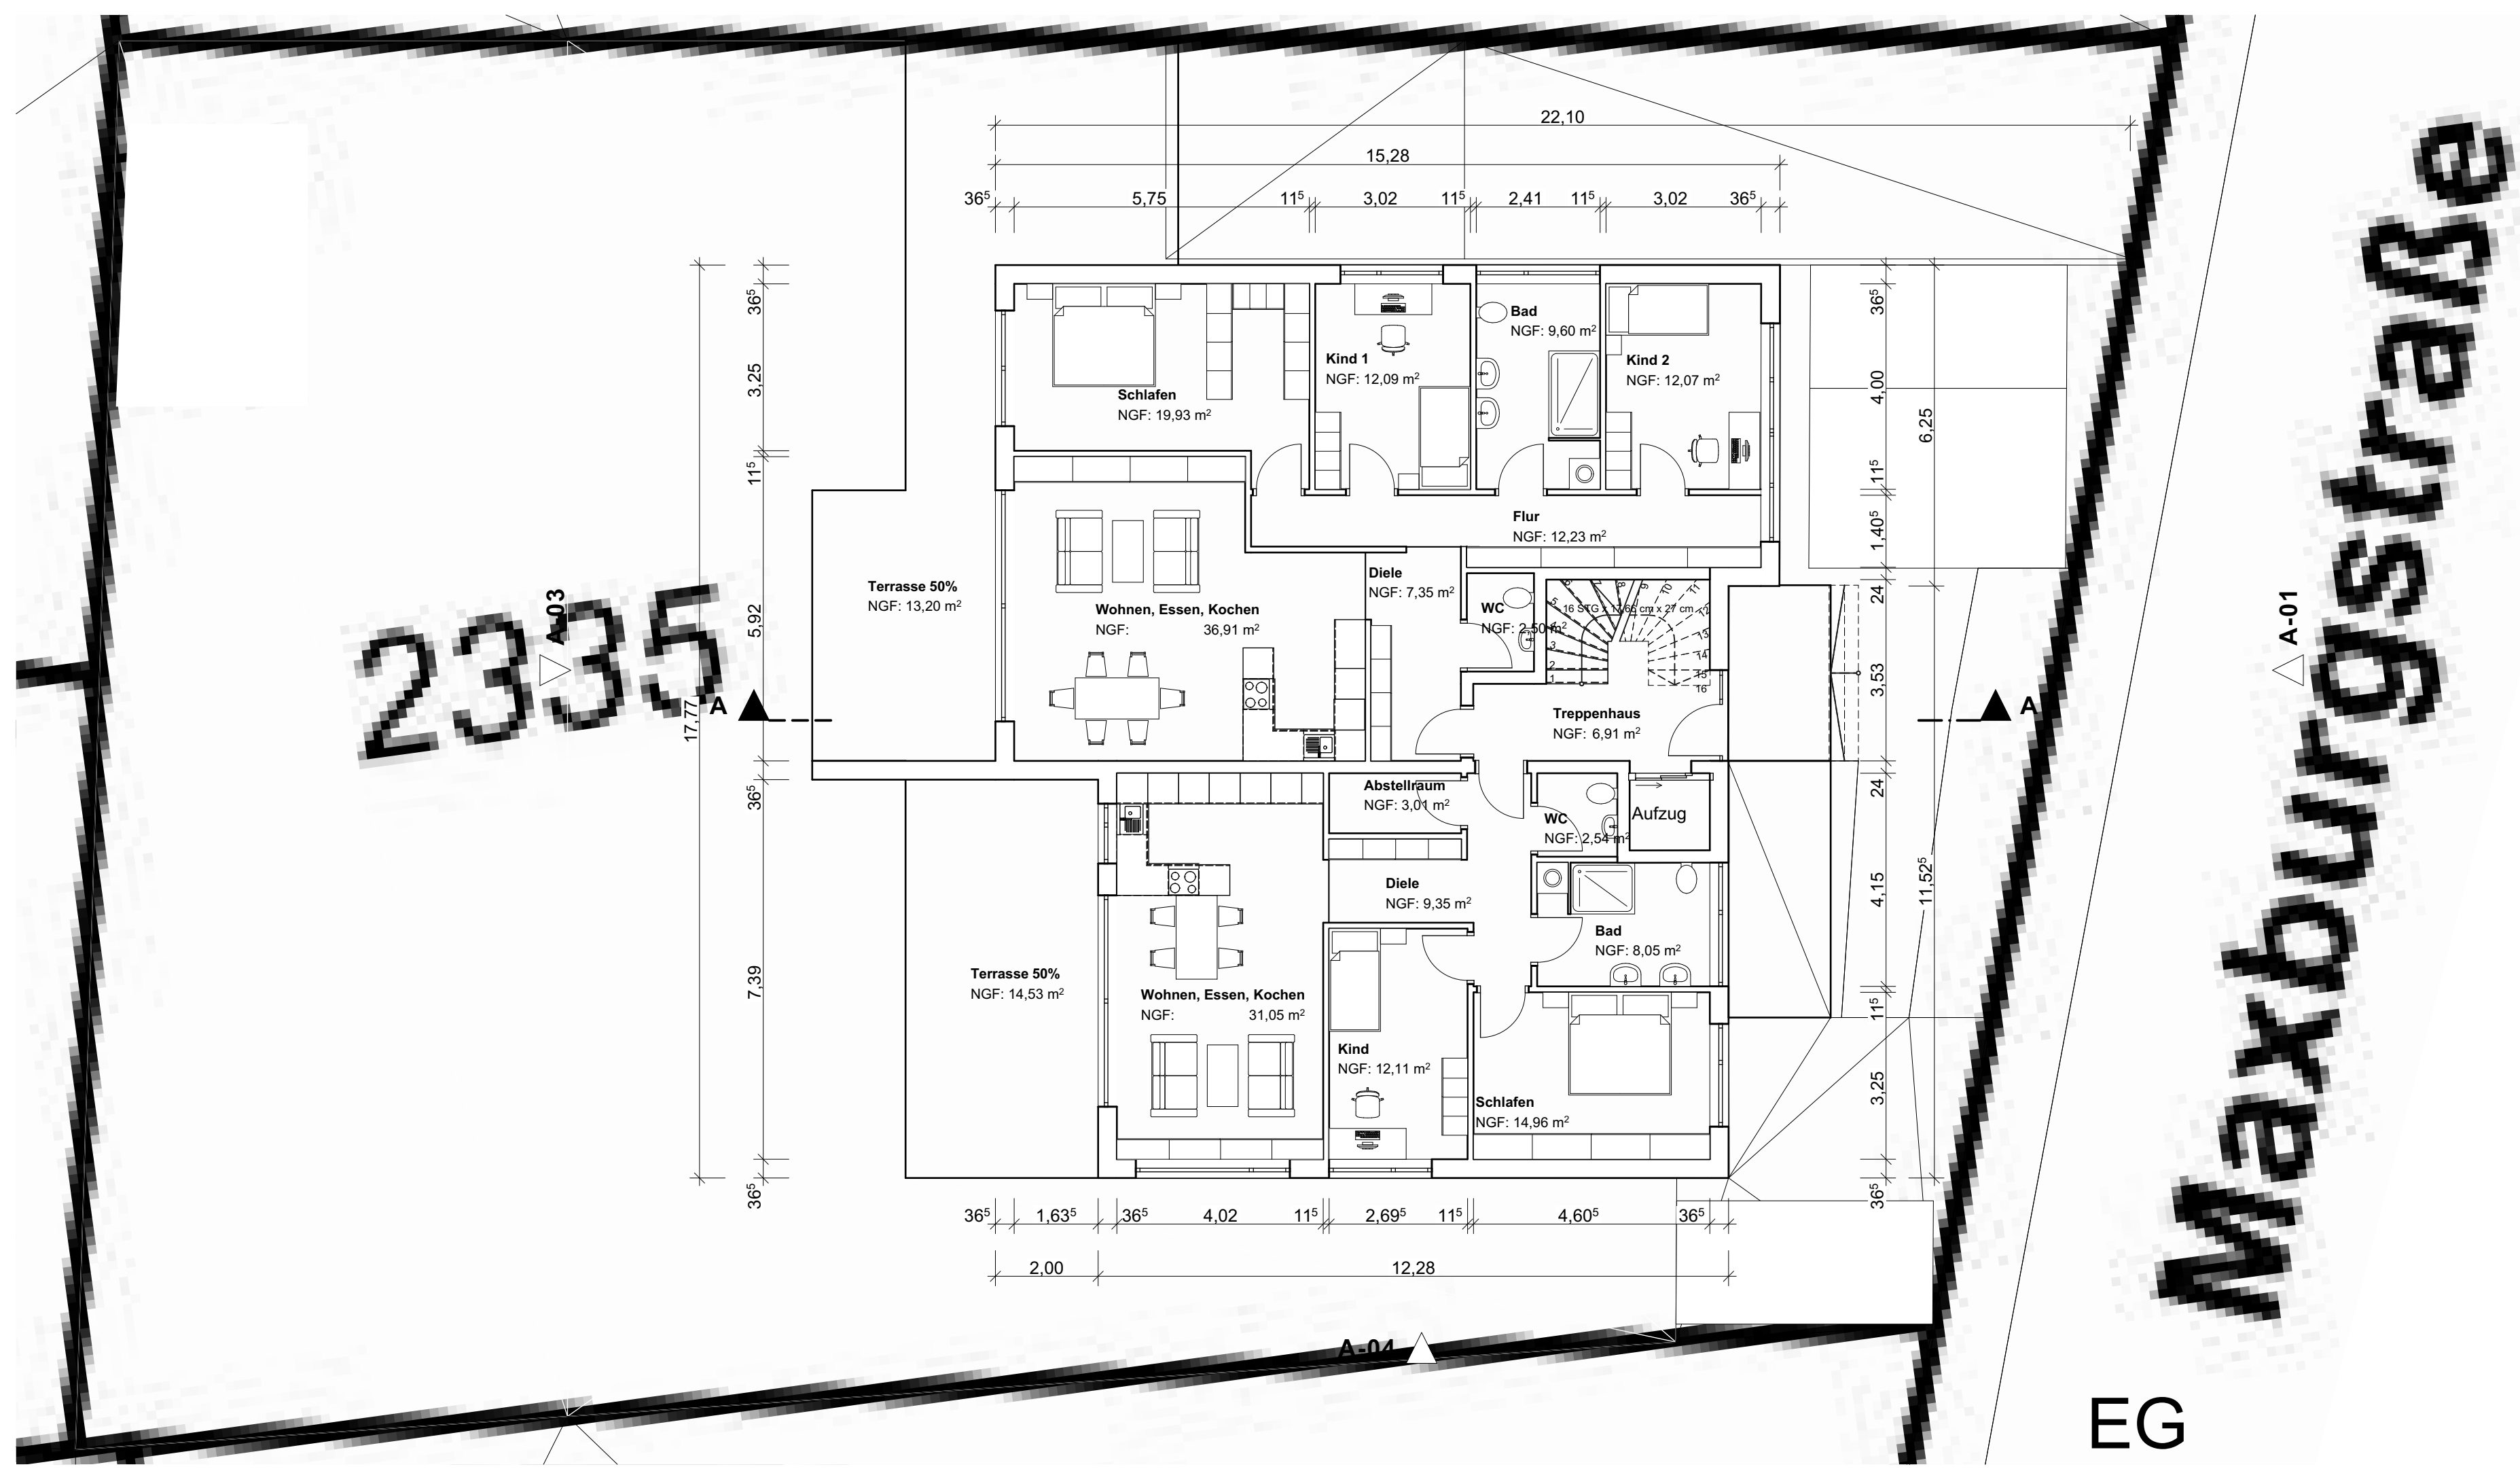


Westansicht

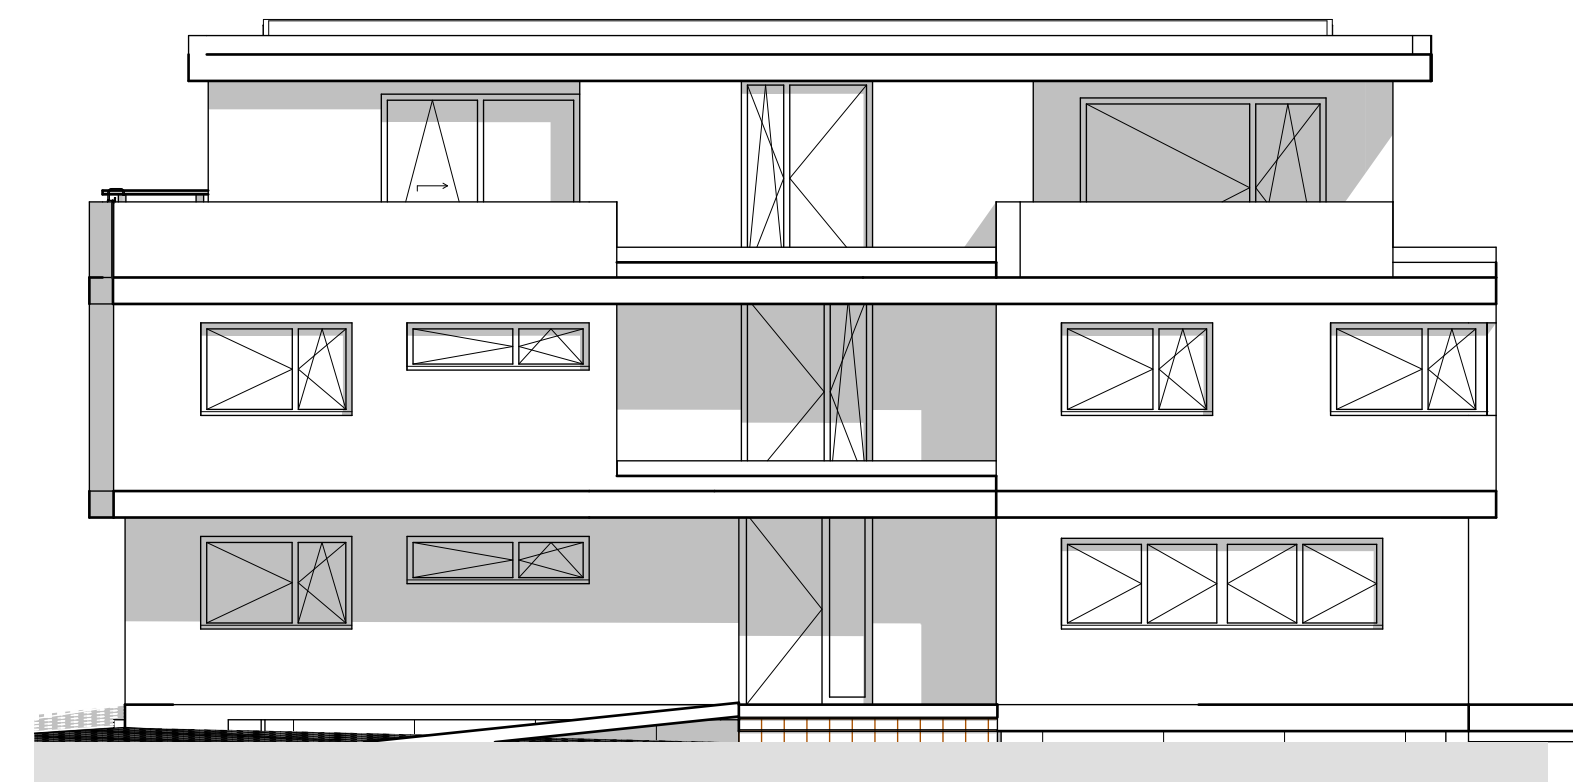


Ostansicht

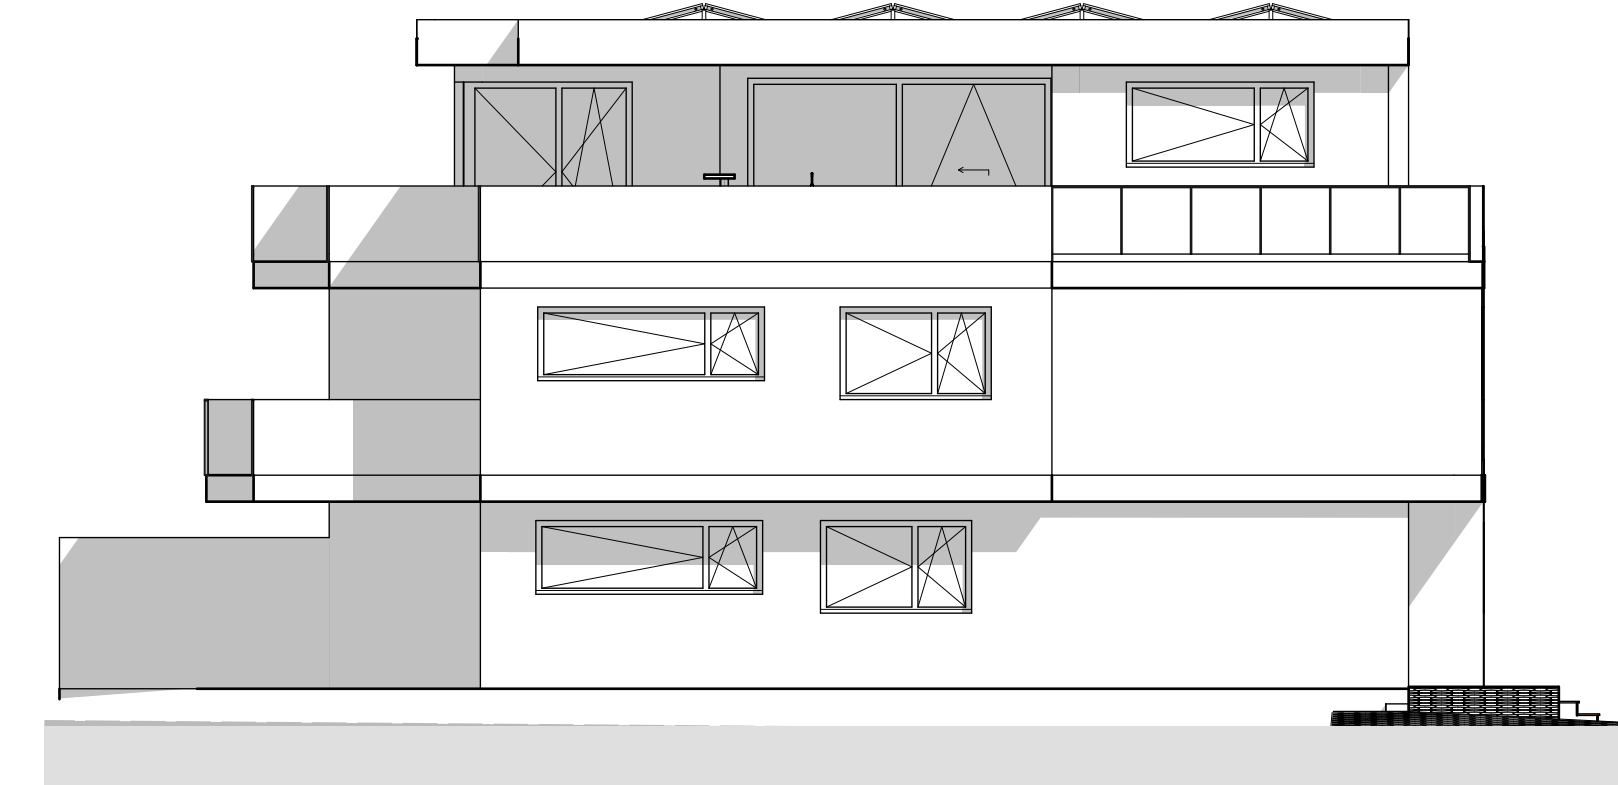


Südansicht

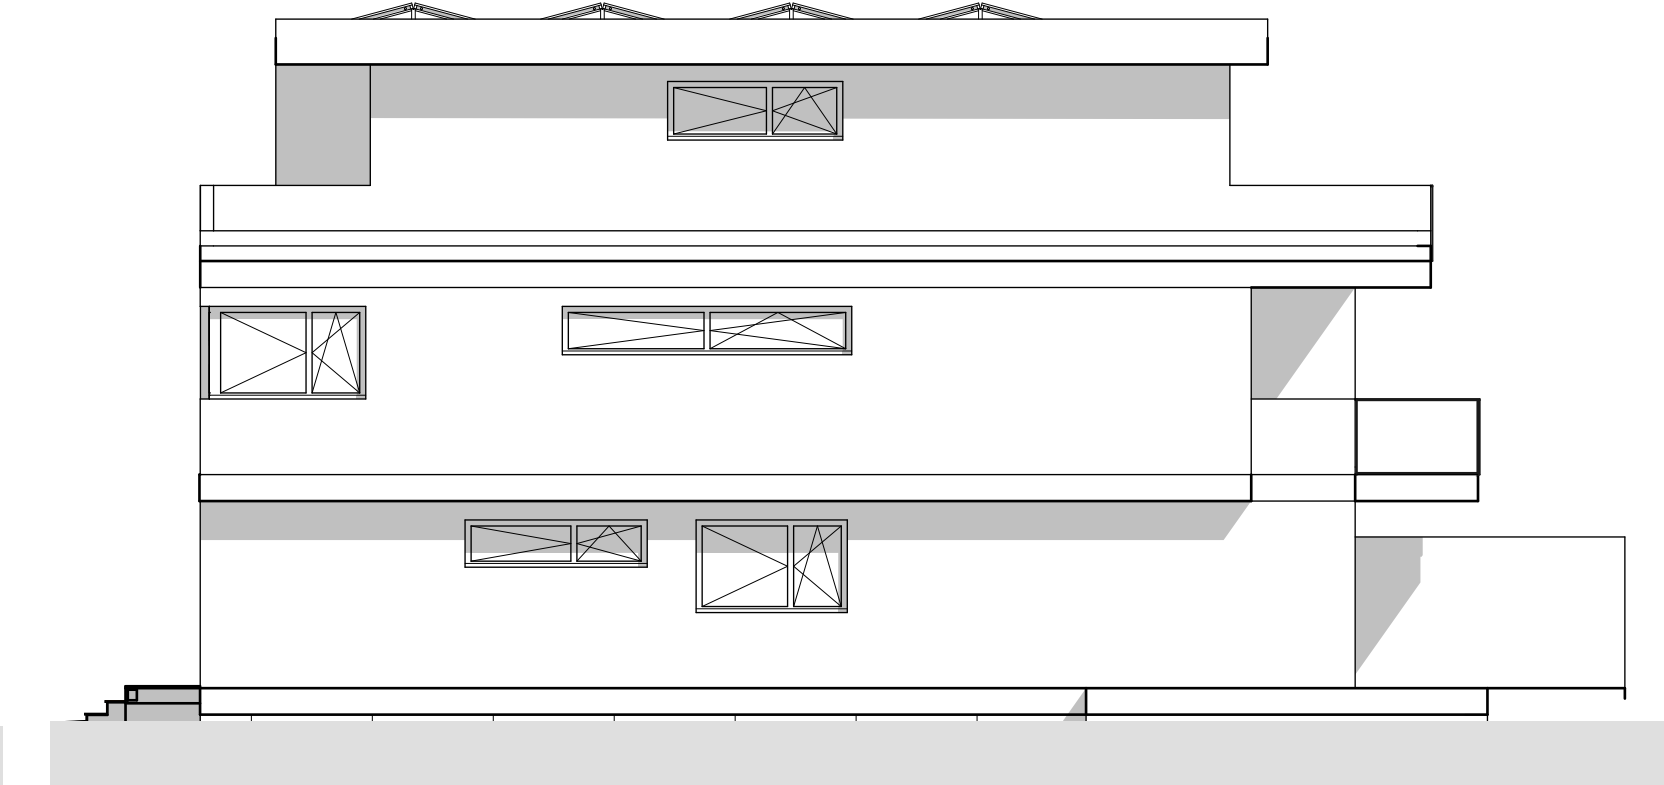


Nordansicht

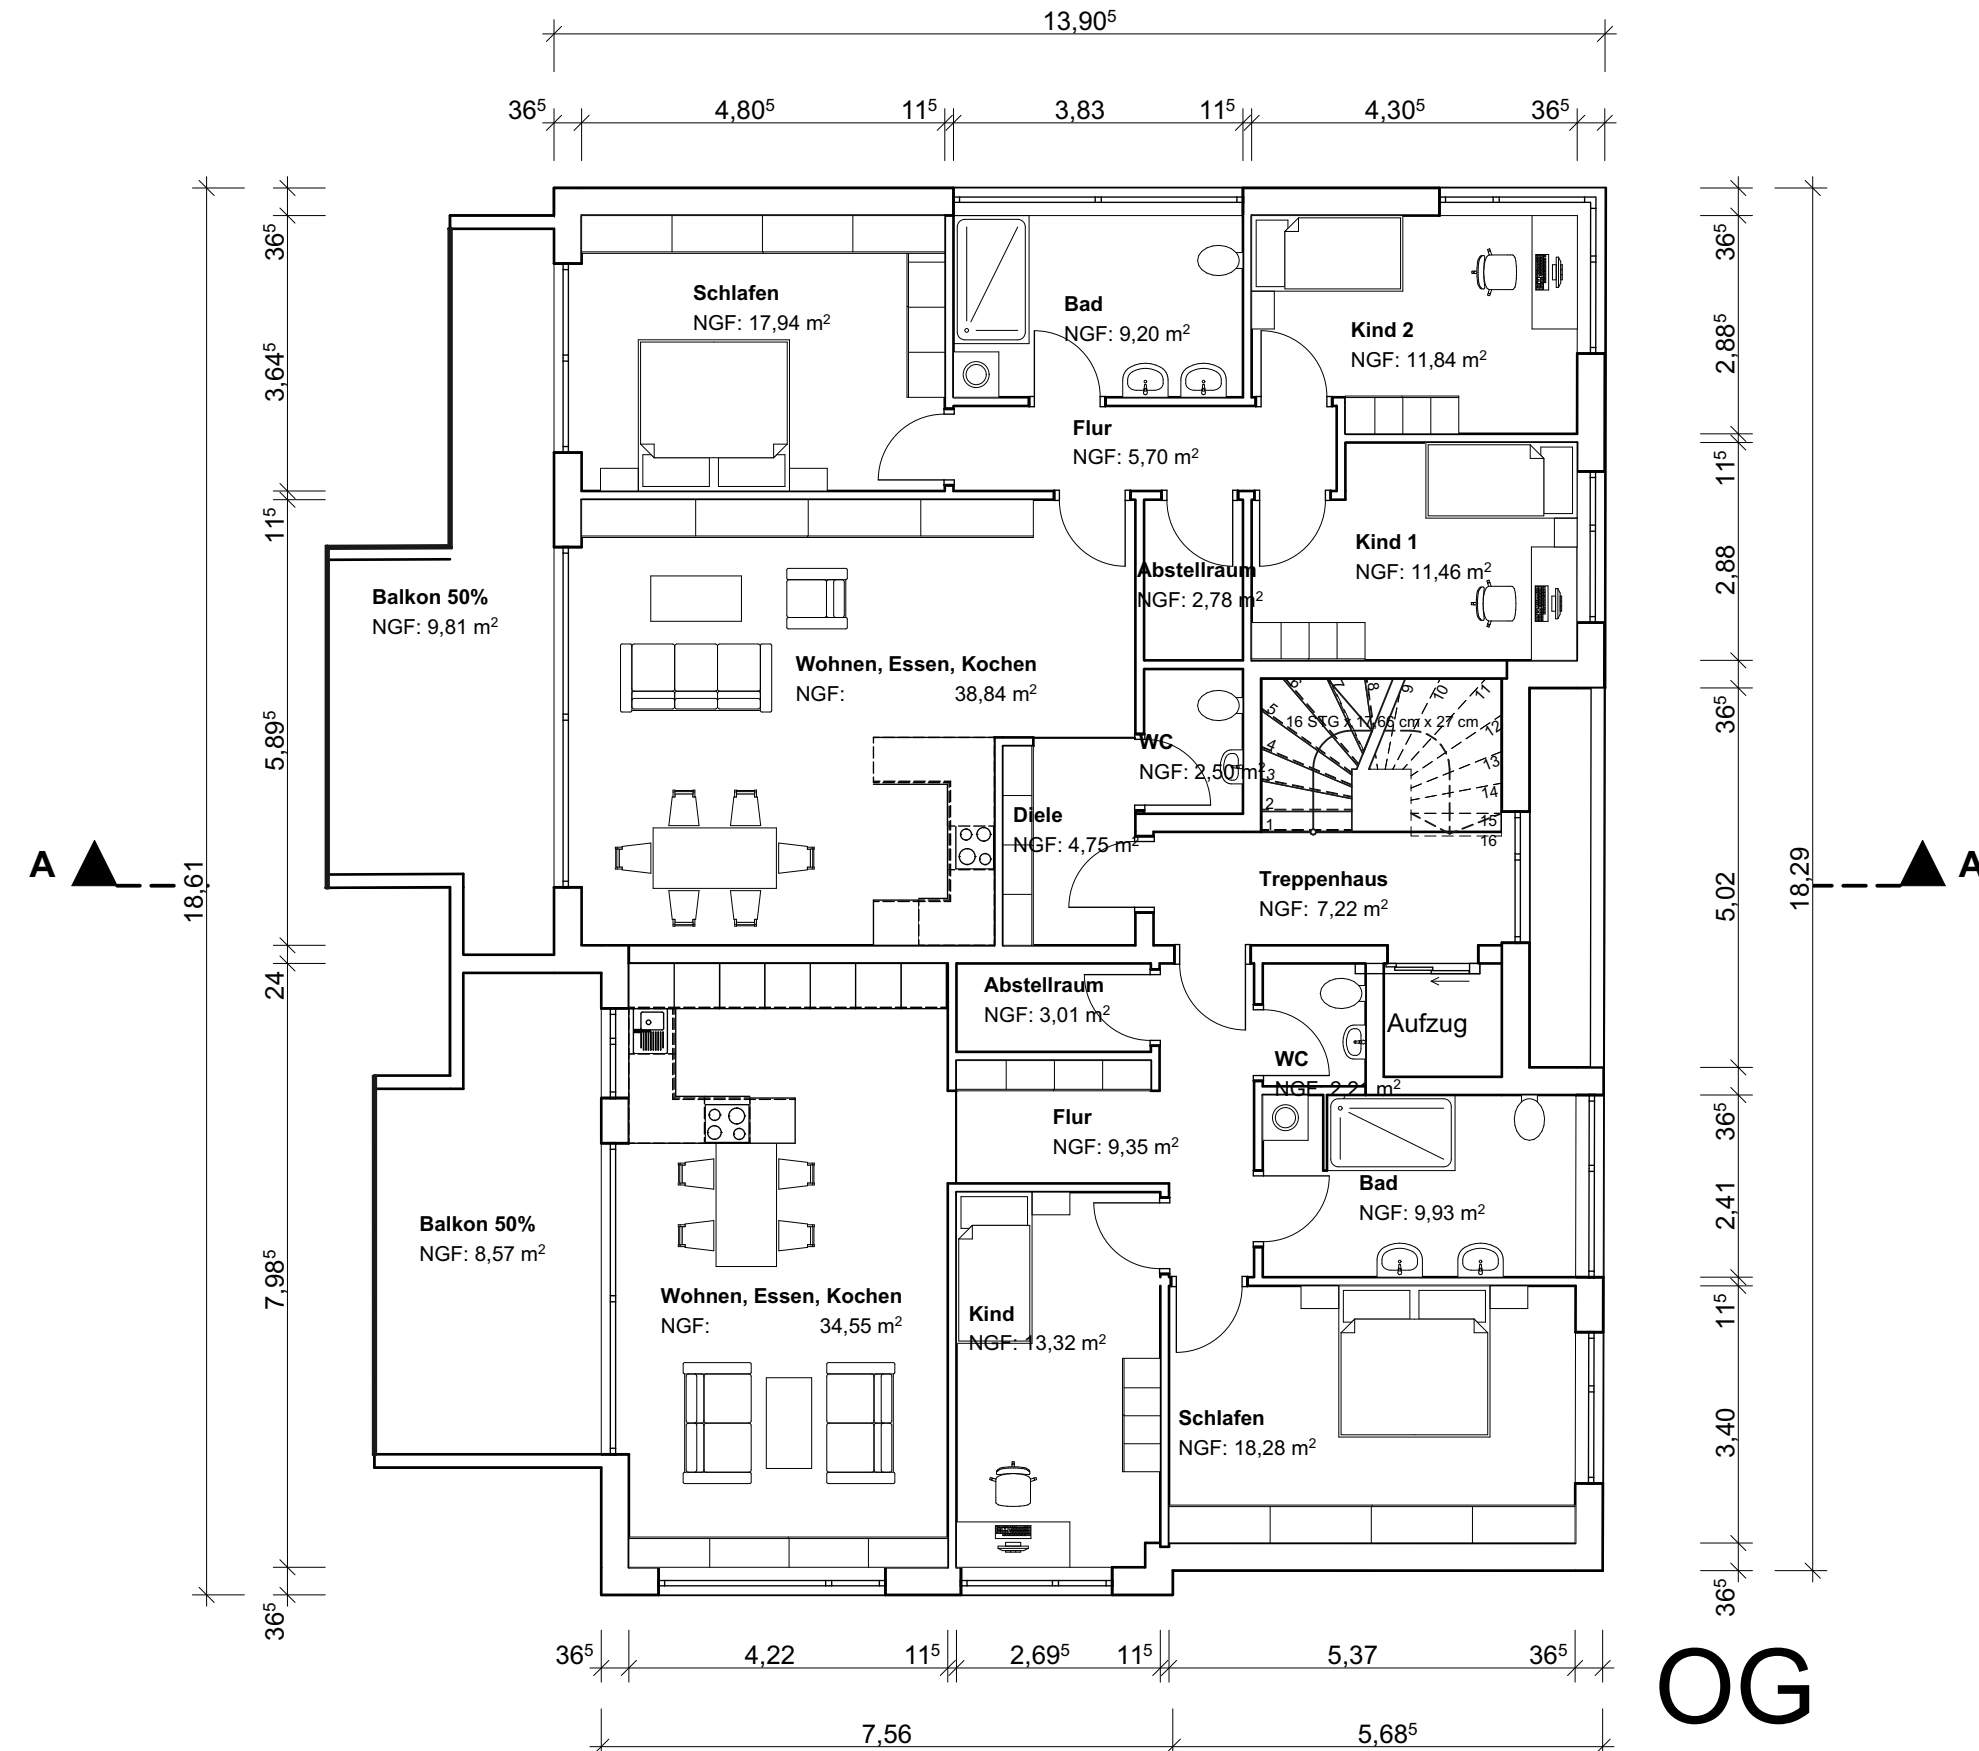


OG

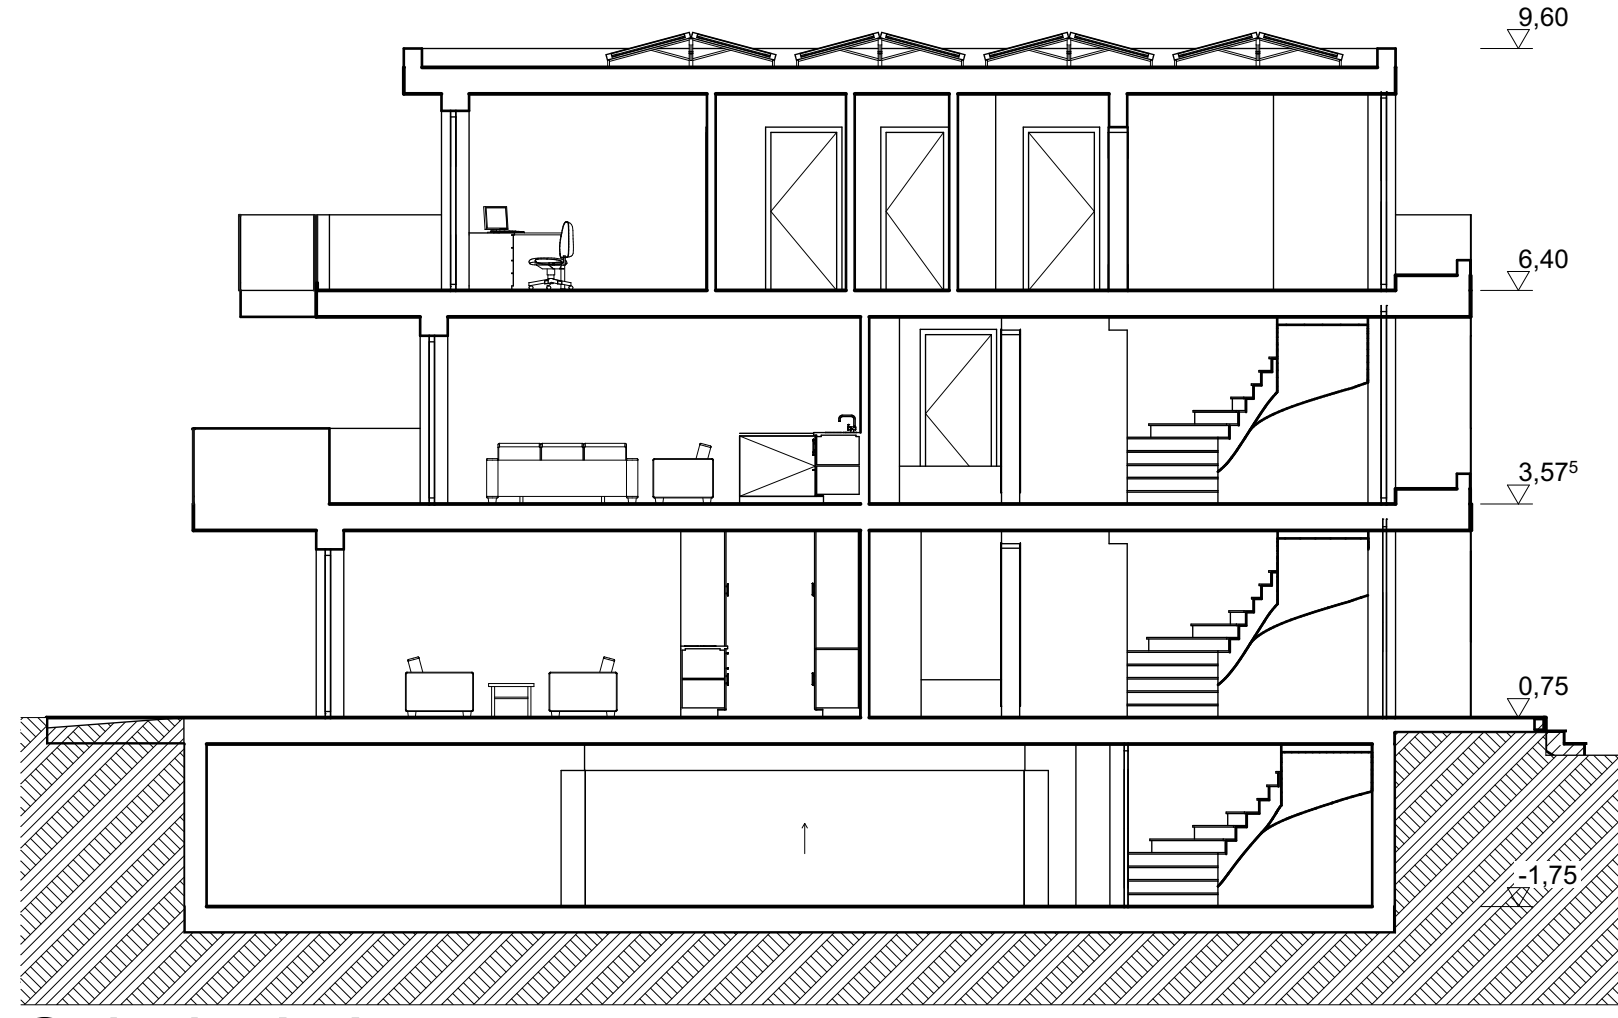

Schnitt A-A

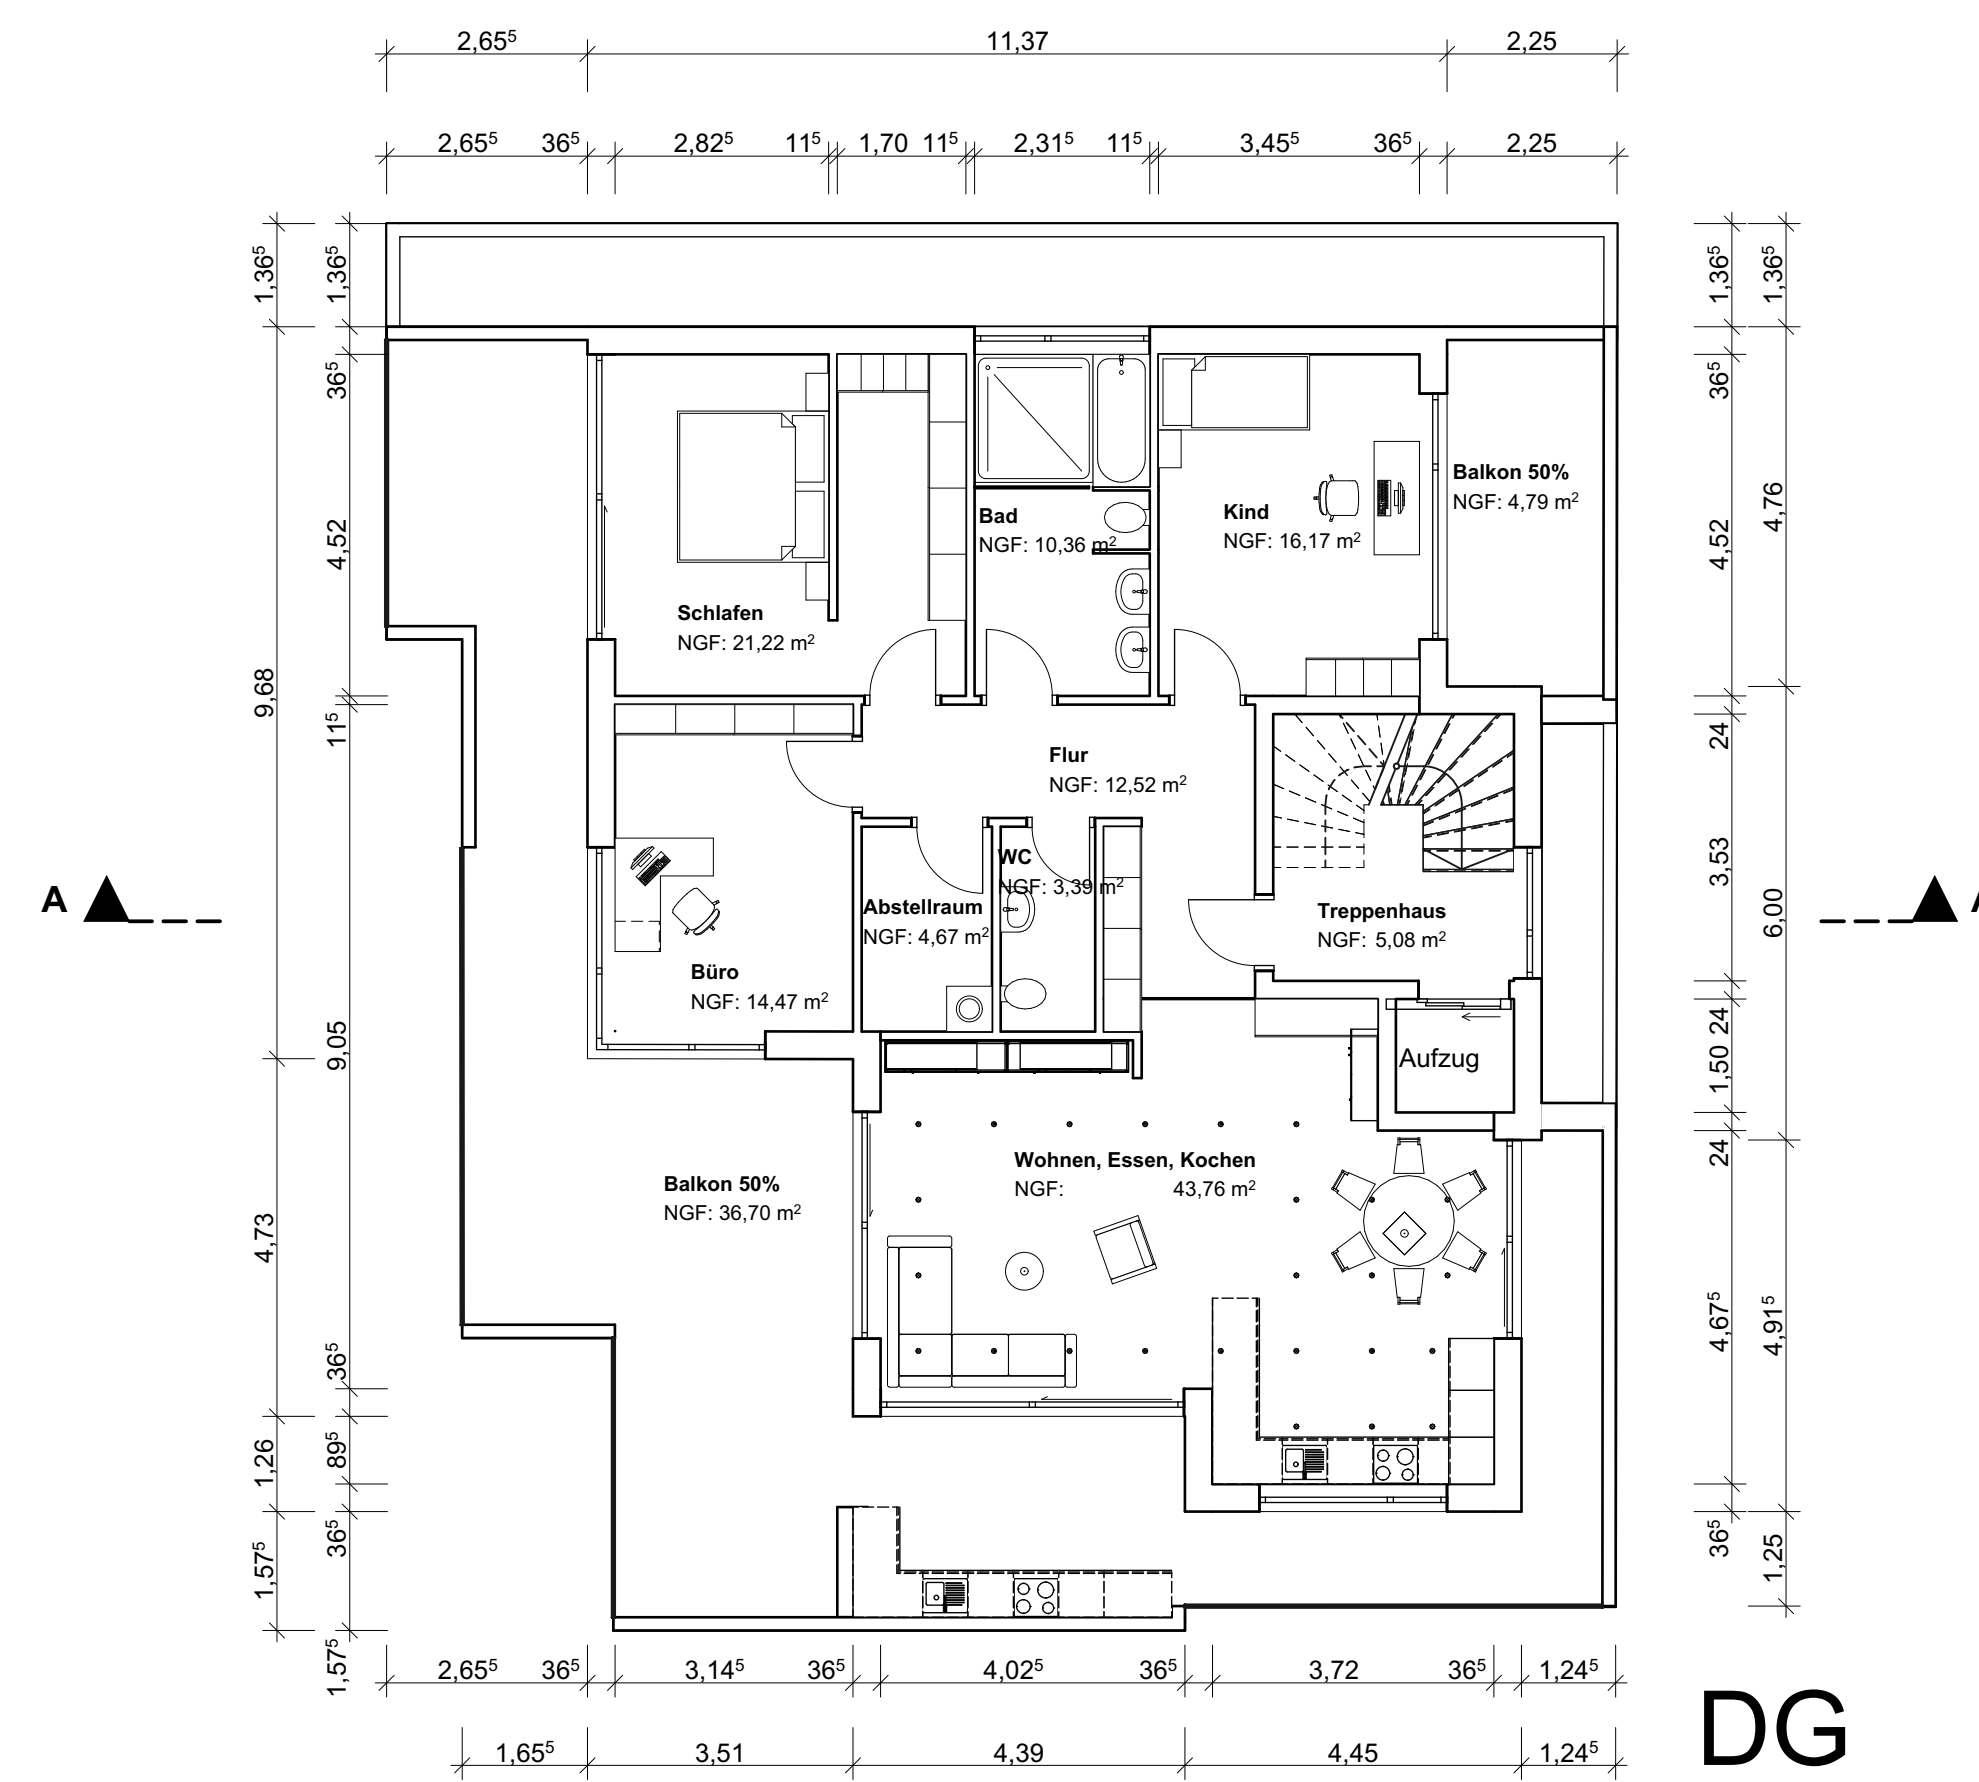

DG

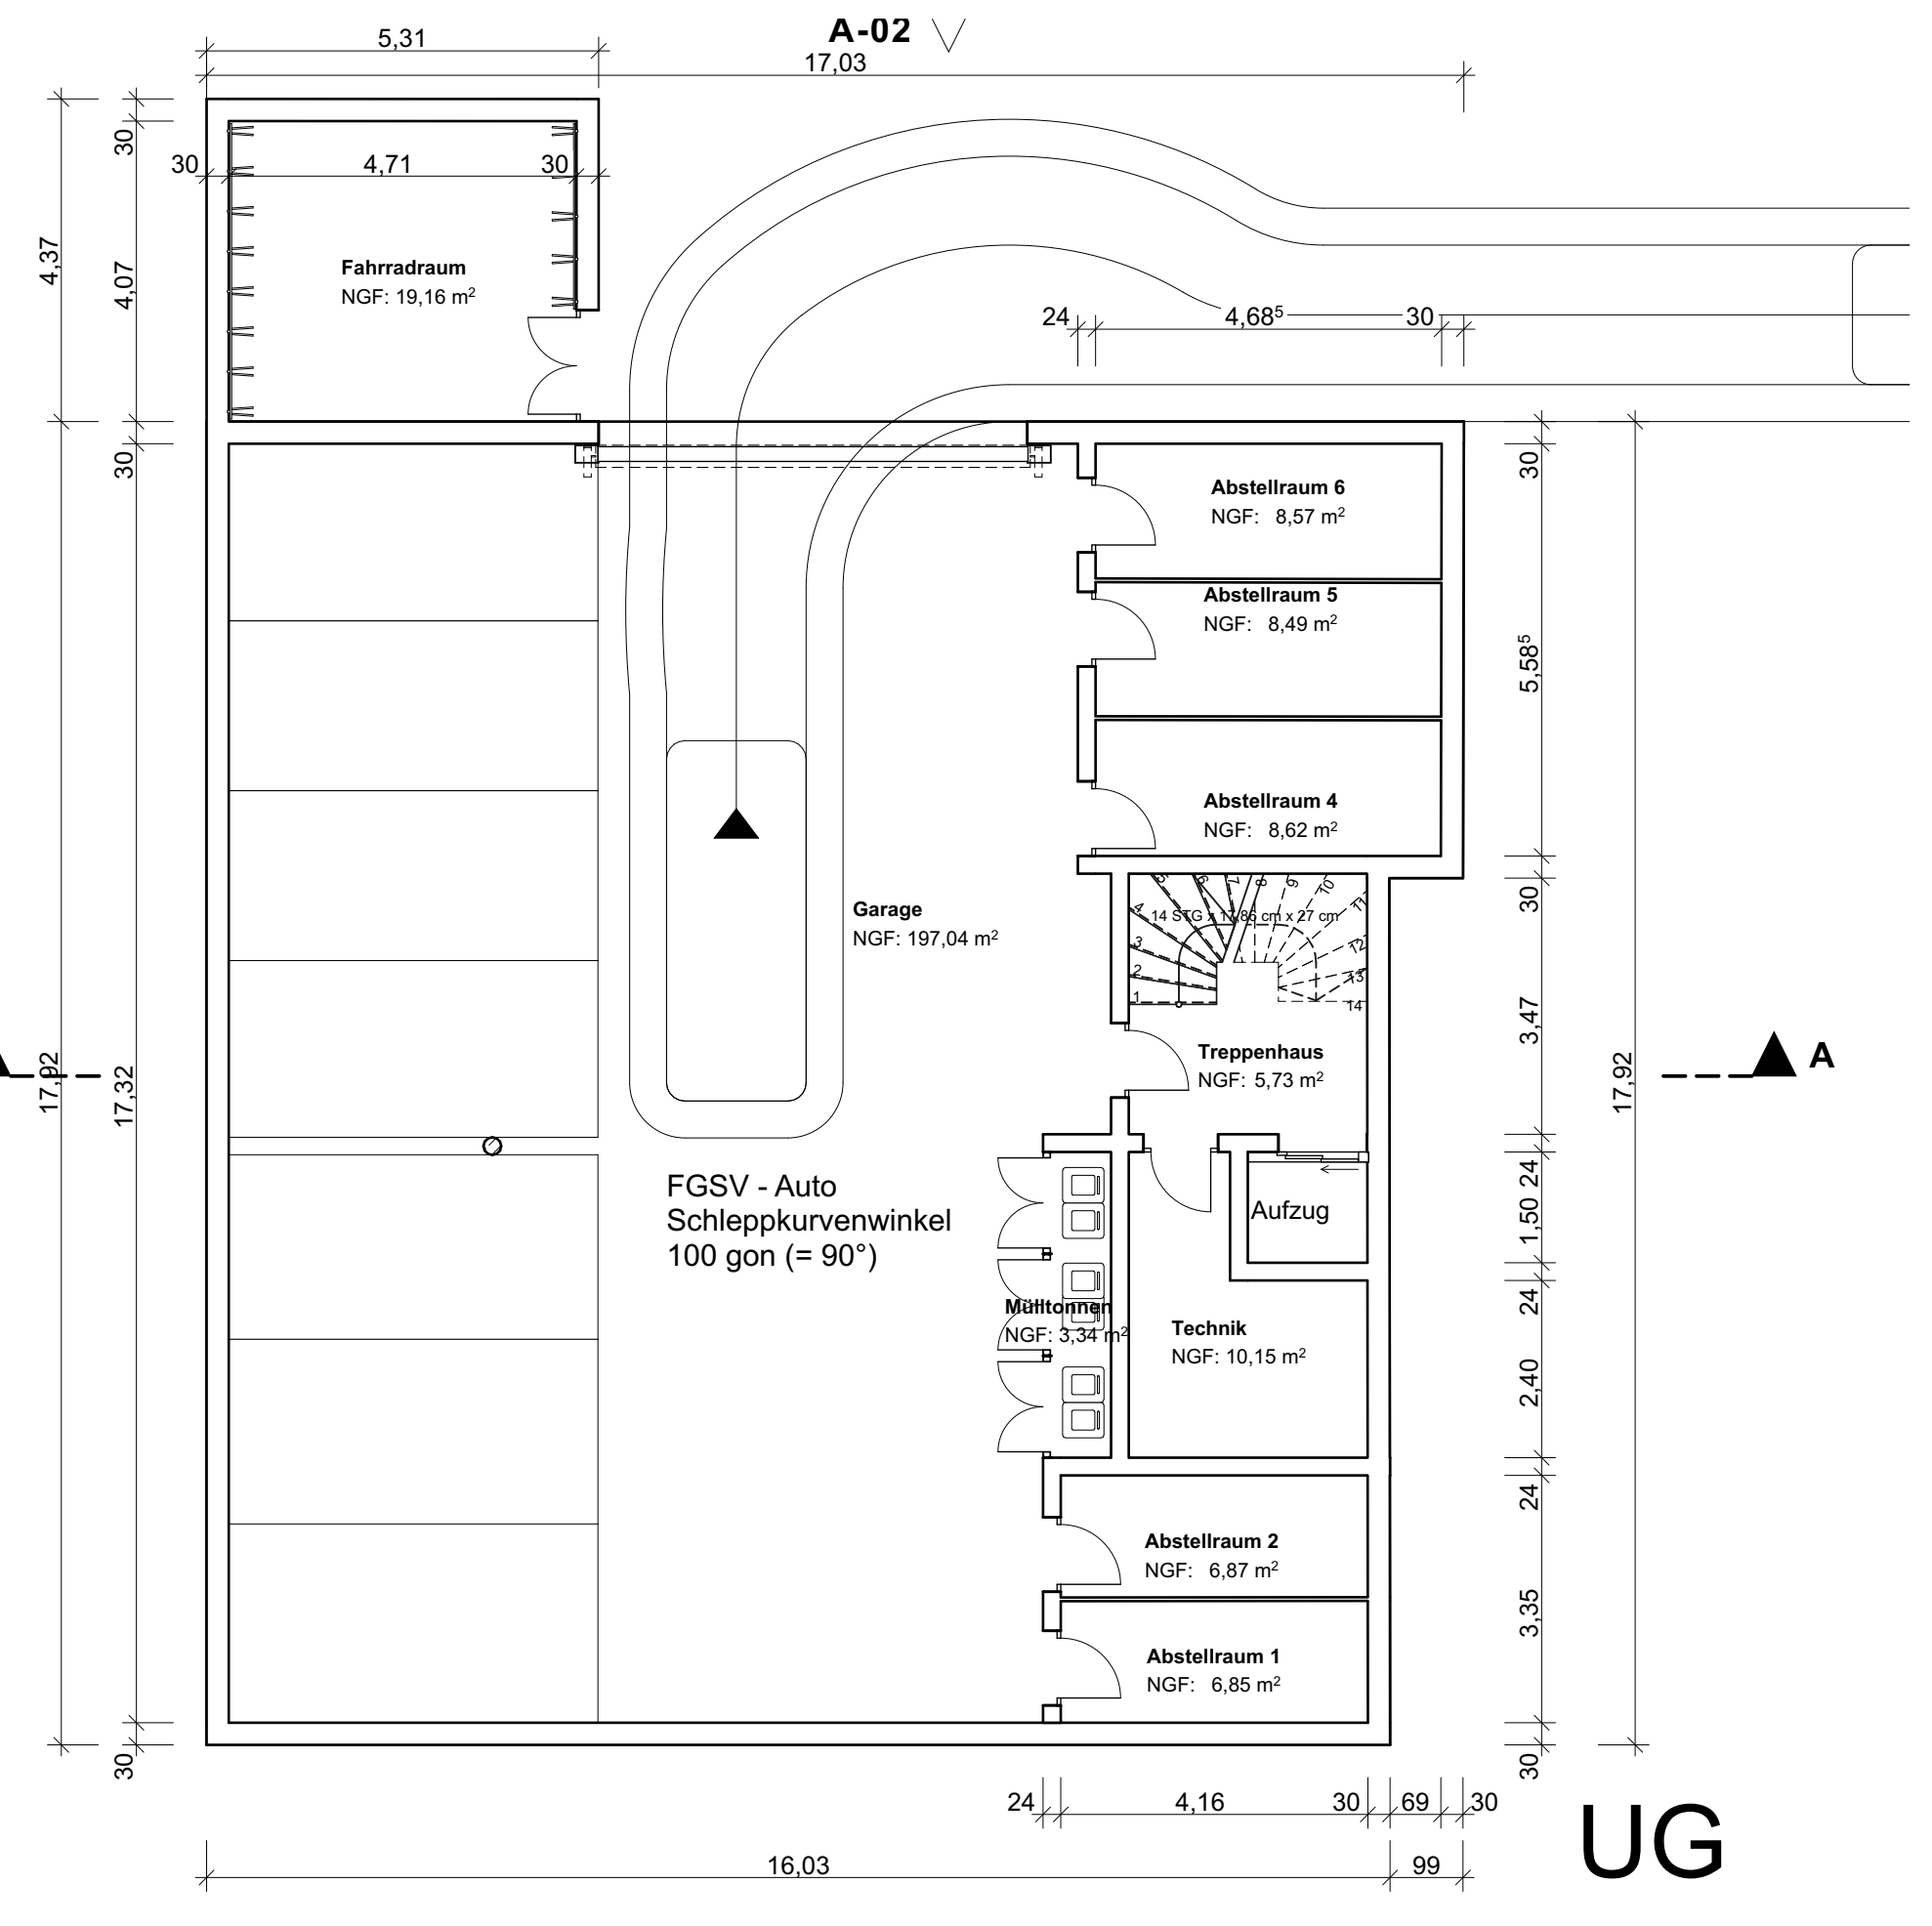

UG



Sämtliche Maße sind vom Unternehmer eigenverantwortlich am Bau zu prüfen.
Alle Werkzeuge sind nur in Verbindung mit den gültigen Regeln und Bewehrungsregeln des Tragwerksplanens, sowie den Durchbruchplänen der Fachingenieure gültig und/oder den ergänzenden Angaben.
Detaillierungen sind nach Angabe der Tragwerkspläne auszuführen.
Der Ausführungsplan ist verpflichtend, den Auftraggeber auf etwaige Unstimmigkeiten der Ausführungsunterlagen hinzuweisen (VOB § 3.3).

Ruschmaritsch
Architekten

Rehbachstraße 19
67454 Haßloch
Tel.: 06324 / 1783
juergen.ruschmaritsch@t-online.de

Grundrisse, Lageplan, Schnitt, Ansichten

BAUVORHABEN:
Neubau Mehrfamilienhaus mit 5 Wohnungen
Maxburgstraße 32
67454 Neustadt an der Weinstraße

ARCHITEKT:
J. Ruschmaritsch
Rehbachstraße 19
67454 Haßloch

AUFTRAGGEBER:
Volkert

Maßstab	Blattgröße	Datum	Plansteller
1:100 1:500	A0	28.05.2025	C. Ruschmaritsch