


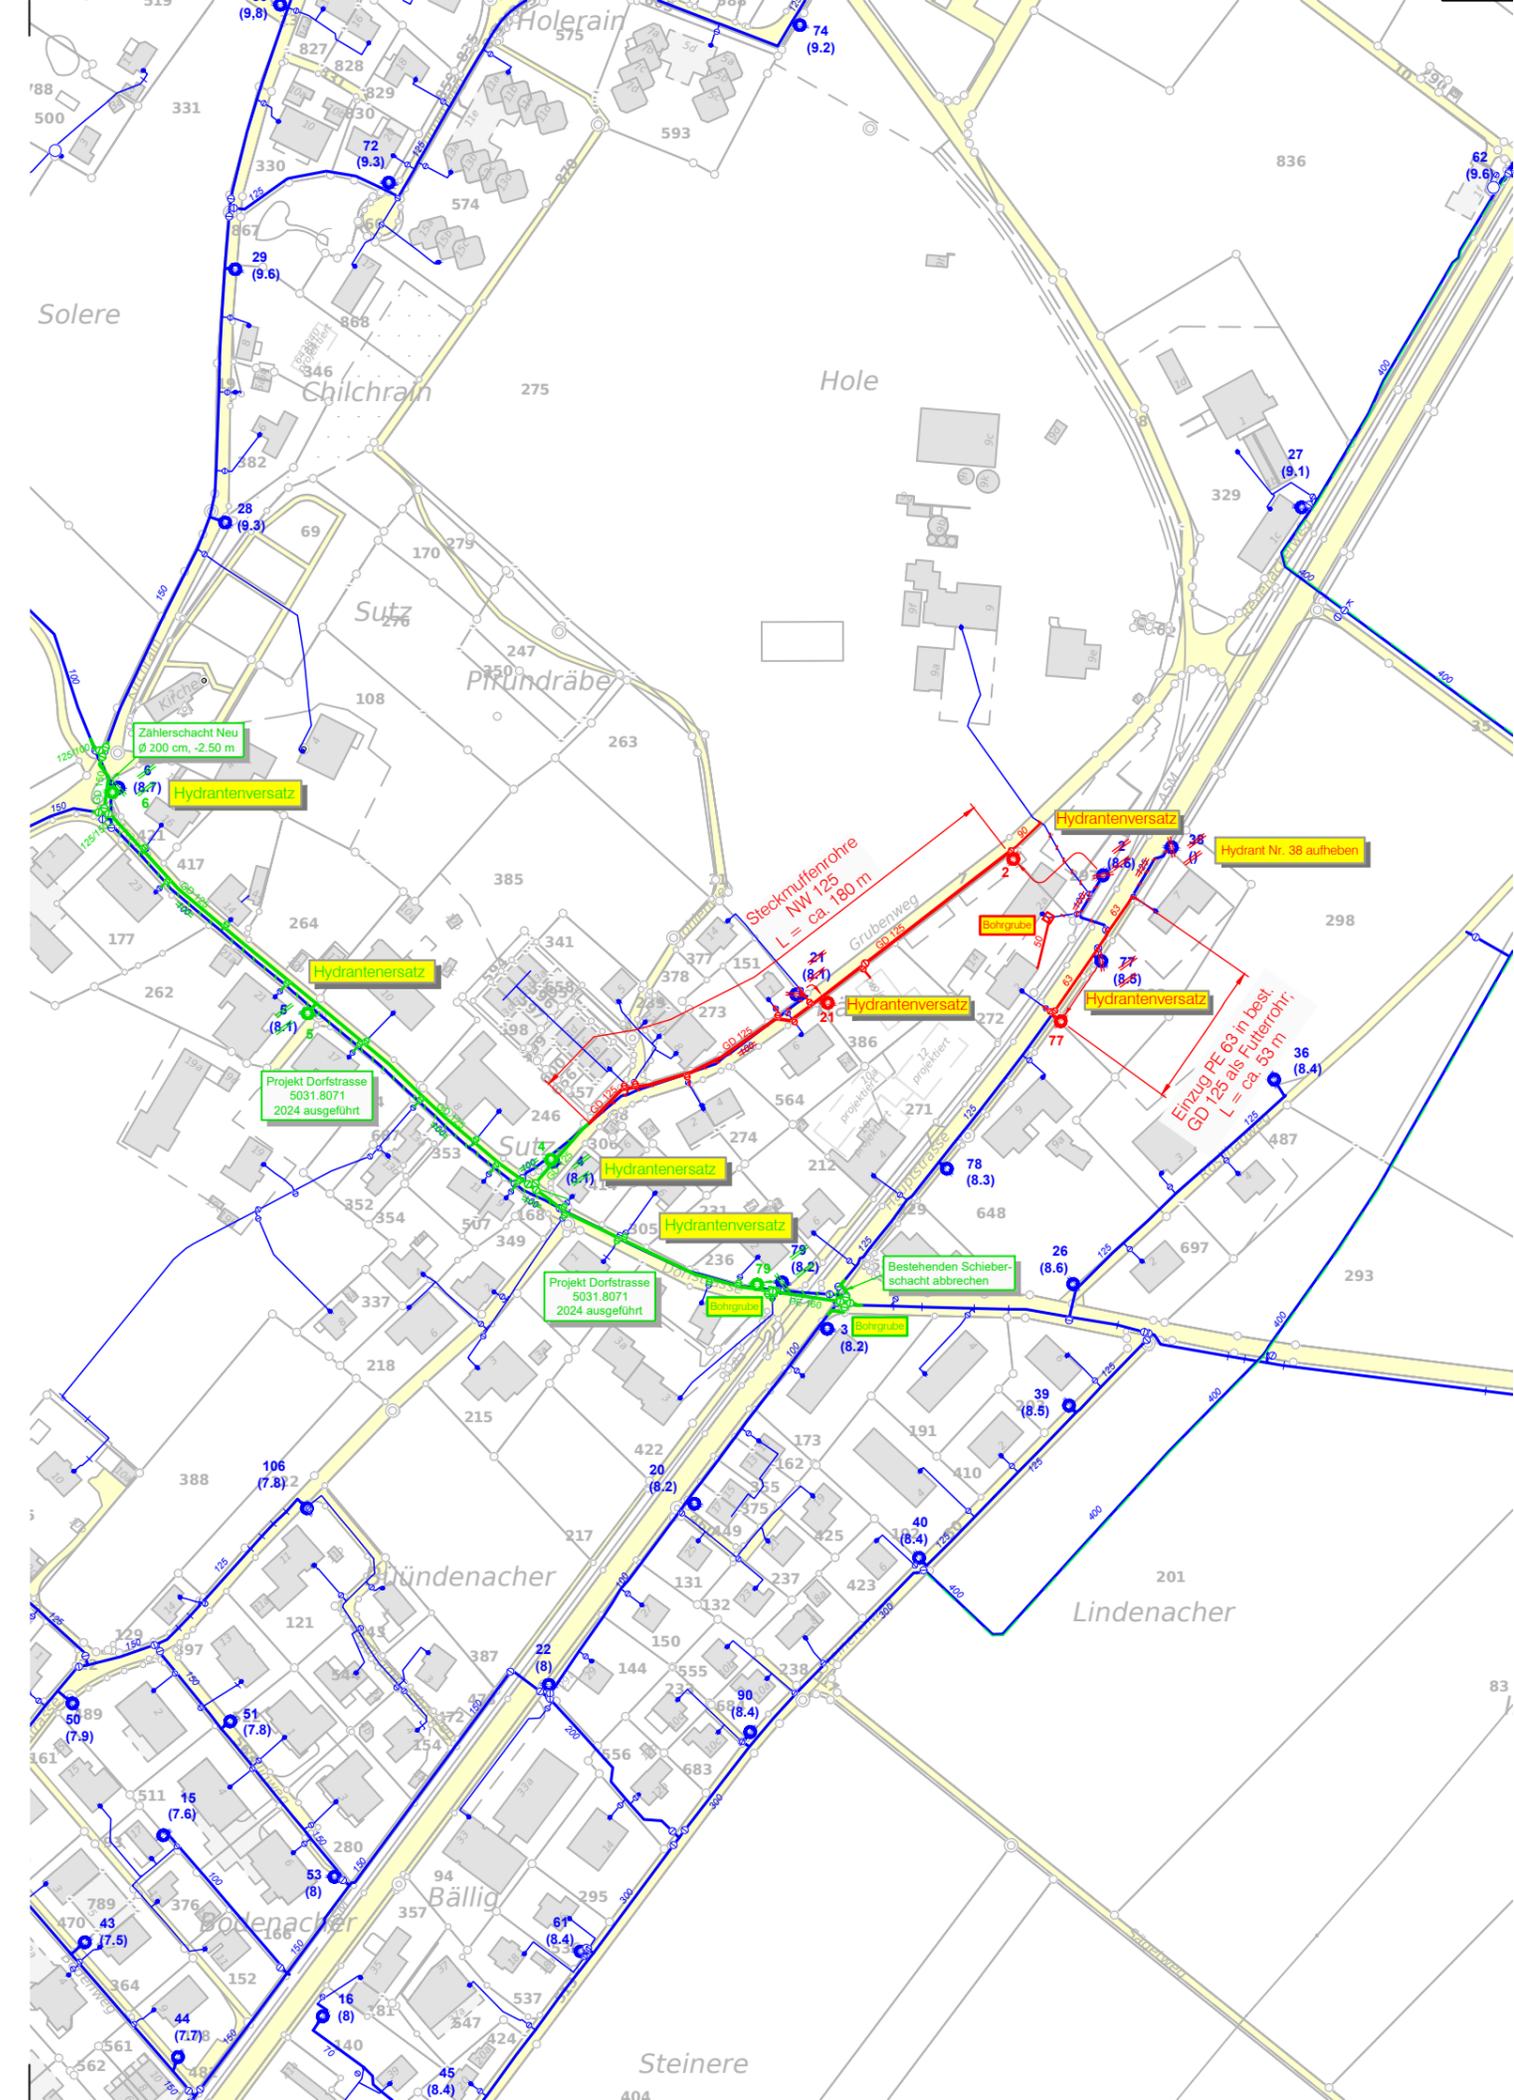

Verbandsgemeinde Sutz-Lattrigen

Erneuerung der Trinkwasserversorgungsleitungen im Grubenweg und in der Hauptstrasse, Abschnitt Hohlenweg bis Hydrant Nr. 77
 Projekt Nr. 5031.8078

Situationsplan 1:2'500 Ausführungsprojekt



Bauherrschaft / Projektverfasser
 Seeländische Wasserversorgung Gemeindeverband
 Technisches Büro
 Bremgartenweg 3a
 3252 Worben
 Tel.: 032 387 20 40
 E-Mail: info@swg-worben.ch

| | | |
|------------------------|--------------------------------------------|--------------------------|
| Masstab: 1:2'500 | Nachführung Grundbuchplan: März 2024 | Ausgabedatum: 31.03.2025 |
| Plan-Nr.: 5031.8078-1 | Nachführung Leitungskataster: Februar 2024 | gez.: ab/rswag PL: ae |
| Planformat: 42 x 30 cm | | Anderung: |
| | | A |
| | | B |
| | | C |

Legende

| bestehende Anlagen | | projektierte Anlagen | |
|--------------------|------------------------------------------|----------------------|------------------------------------|
| | Öffentliche Hauptleitung | | projektierte Anlagen zu Lasten SWG |
| | Private Hausanschlussleitung | | Öffentliche Hauptleitung |
| | Leitungslage ungenau | | Überflurhydrant |
| | Schutzrohr | | Hauptleitungs-Schieber |
| | Schadenstelle | | Hausanschluss privat |
| | Kappe, Zapfen | | Gebäudezuleitungsschieber |
| | Baujahrwechsel | | Materialwechsel |
| | Reduktion | | Wassermesser-Schacht |
| | Überflurhydrant | | Schachtbauwerk |
| | Unterflurhydrant | | Reservoir |
| | Hauptleitungs-Schieber | | Pumpwerk |
| | Absperrschieber auf Hausanschlussleitung | | |

Die Angaben zu den Werkleitungen sind verbindlich. Die genaue Lage ist durch Sondierschlitze mittels Handaushub zu ermitteln. Vervielfältigung und Weitergabe dieses Planes an Drittpersonen erfolgen auf eigenes Risiko. Die SWG schliesst ausdrücklich jede Haftung für Schäden aus der Nutzung der Daten sowie für Folge- und indirekte Schäden aus.