

VISTO: La necesidad de adquirir los materiales y la mano de obra para la Construcción de 8 Viviendas en Loteo Solares del Sur en los siguientes rubros:

- Cocheras
- Medianeras

CONSIDERANDO: que el monto de la contratación supera la cifra que tiene autorizada el Departamento Ejecutivo Municipal por Ordenanza de Presupuesto Año 2015 N° 2627/2014 para efectuar la misma mediante la solicitud de presupuestos,

POR ELLO:

**EL CONCEJO DELIBERANTE
DE GENERAL DEHEZA
EN USO DE SUS ATRIBUCIONES
SANCIONA CON FUERZA DE:
ORDENANZA N° 2235 /15**


Art. 1º.- LLAMASE a LICITACION PRIVADA para compra de Materiales y Mano de Obra para Medianeras y Coheras. El detalle y las condiciones a cotizar figuran en los planos y listados que forman parte de la presente Ordenanza.

Art. 2º.- Las firmas deberán cotizar el monto global de la obra, precios con IVA incluido.

Art. 3º.- Las firmas cotizantes deberán tener en cuenta las siguientes condiciones generales:

- La cotización **DEBERA PRESENTARSE en sobre cerrado.** Anexando a la cotización el Pliego de Especificaciones Técnicas debidamente firmado en todas sus hojas.

Art. 4º.- Comuníquese, Publíquese, Dése al Registro Municipal y Archívese.

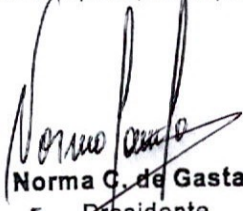
Norma C. de Gastaldi
- Presidente
Concejo Deliberante




Patricia Molina
Secretaria Concejo Deliberante

Dada en la sala de sesiones del CONCEJO DELIBERANTE de la Municipalidad de General Deheza, a los 01 día del mes de Octubre de dos mil quince.

CONCRETAR
ESTUDIO DE ARQUITECTURA

Berutti 22 | Tel: 358 4056515
e-mail: anibal269@live.com.ar
sebamalatini@hotmail.com
patriciaferraris@gmail.com
GENERAL DEHEZA | CP5923 | CÓRDOBA
f CONCRETAR

MEDIANERA TEJIDO OLIMPICO

- 86 ml tejido olímpico H:2.00mts
- 22 postes cuadrados de madera dura 2.50x20x20 (verificar s/medida estándar)
- 4.00 m3 HºAº H17
- 260 ml alambre galvanizado
- 120 ganchos pasantes
- 85 mts de planchuelas 1 1/2"


MEDIANERA MAMPOSTERIA

- 24.50 m3 HºAº H17
- 12 mallas sima 15x15 Ø6

COCHERA

- 16 m3 HºAº H17

Nota: computo total para 8 viviendas.

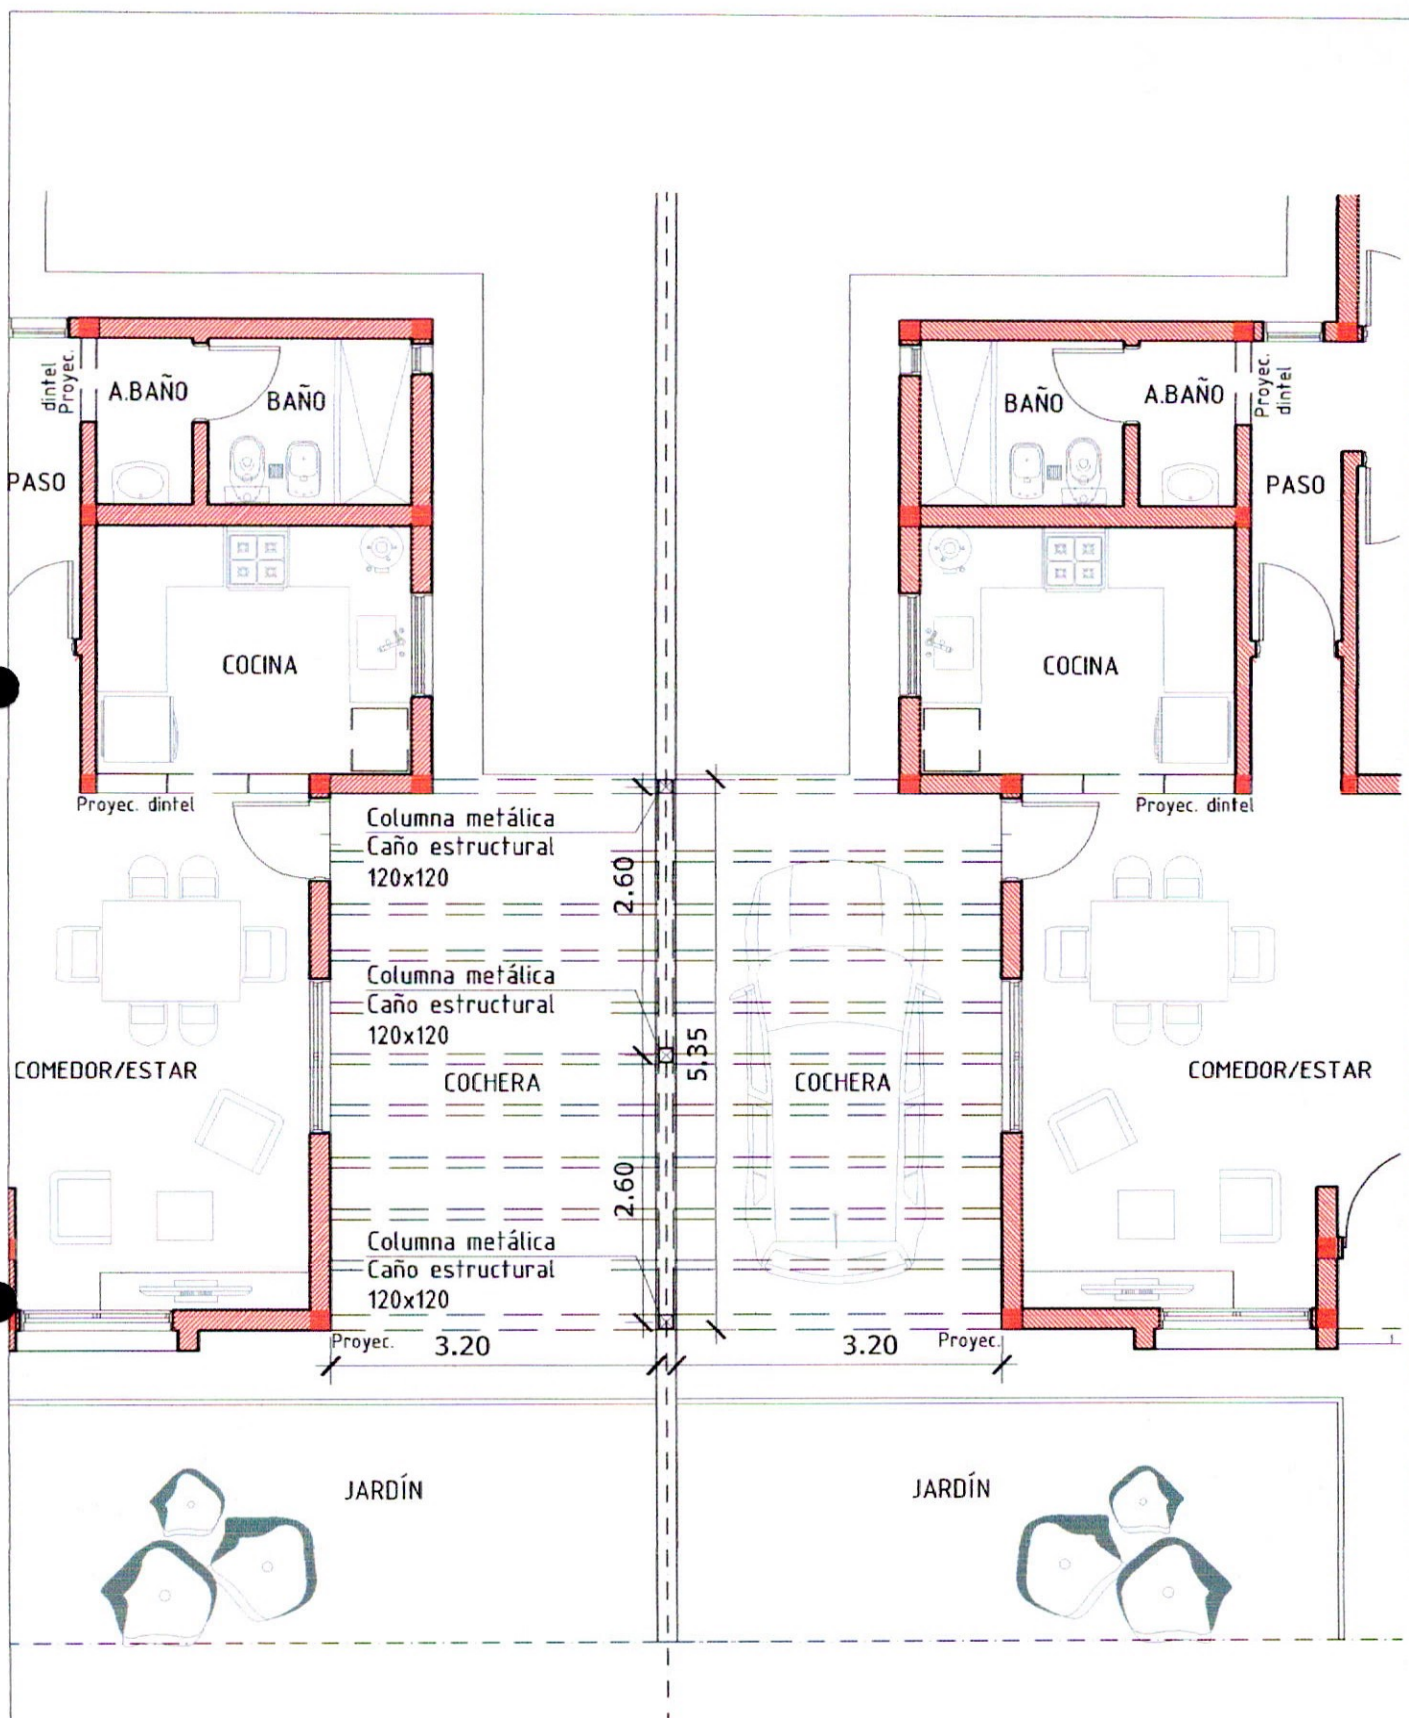

PLANO:
PLANTA COCHERA
SITUACIÓN DUPLA

ESC.:
1:50


FECHA:
14/09/2015
REV.: 00

OBRA:
VIV. FLIA. FERRARIS

CONCRETAR
Estudio de Arquitectura

TEL: 0358-4056515
sebamalatinio@hotmail.com
patriciaferraris@gmail.com
GENERAL DEHEZA - CBA
facebook: CONCRETAR

Plano N°:
Co - 01

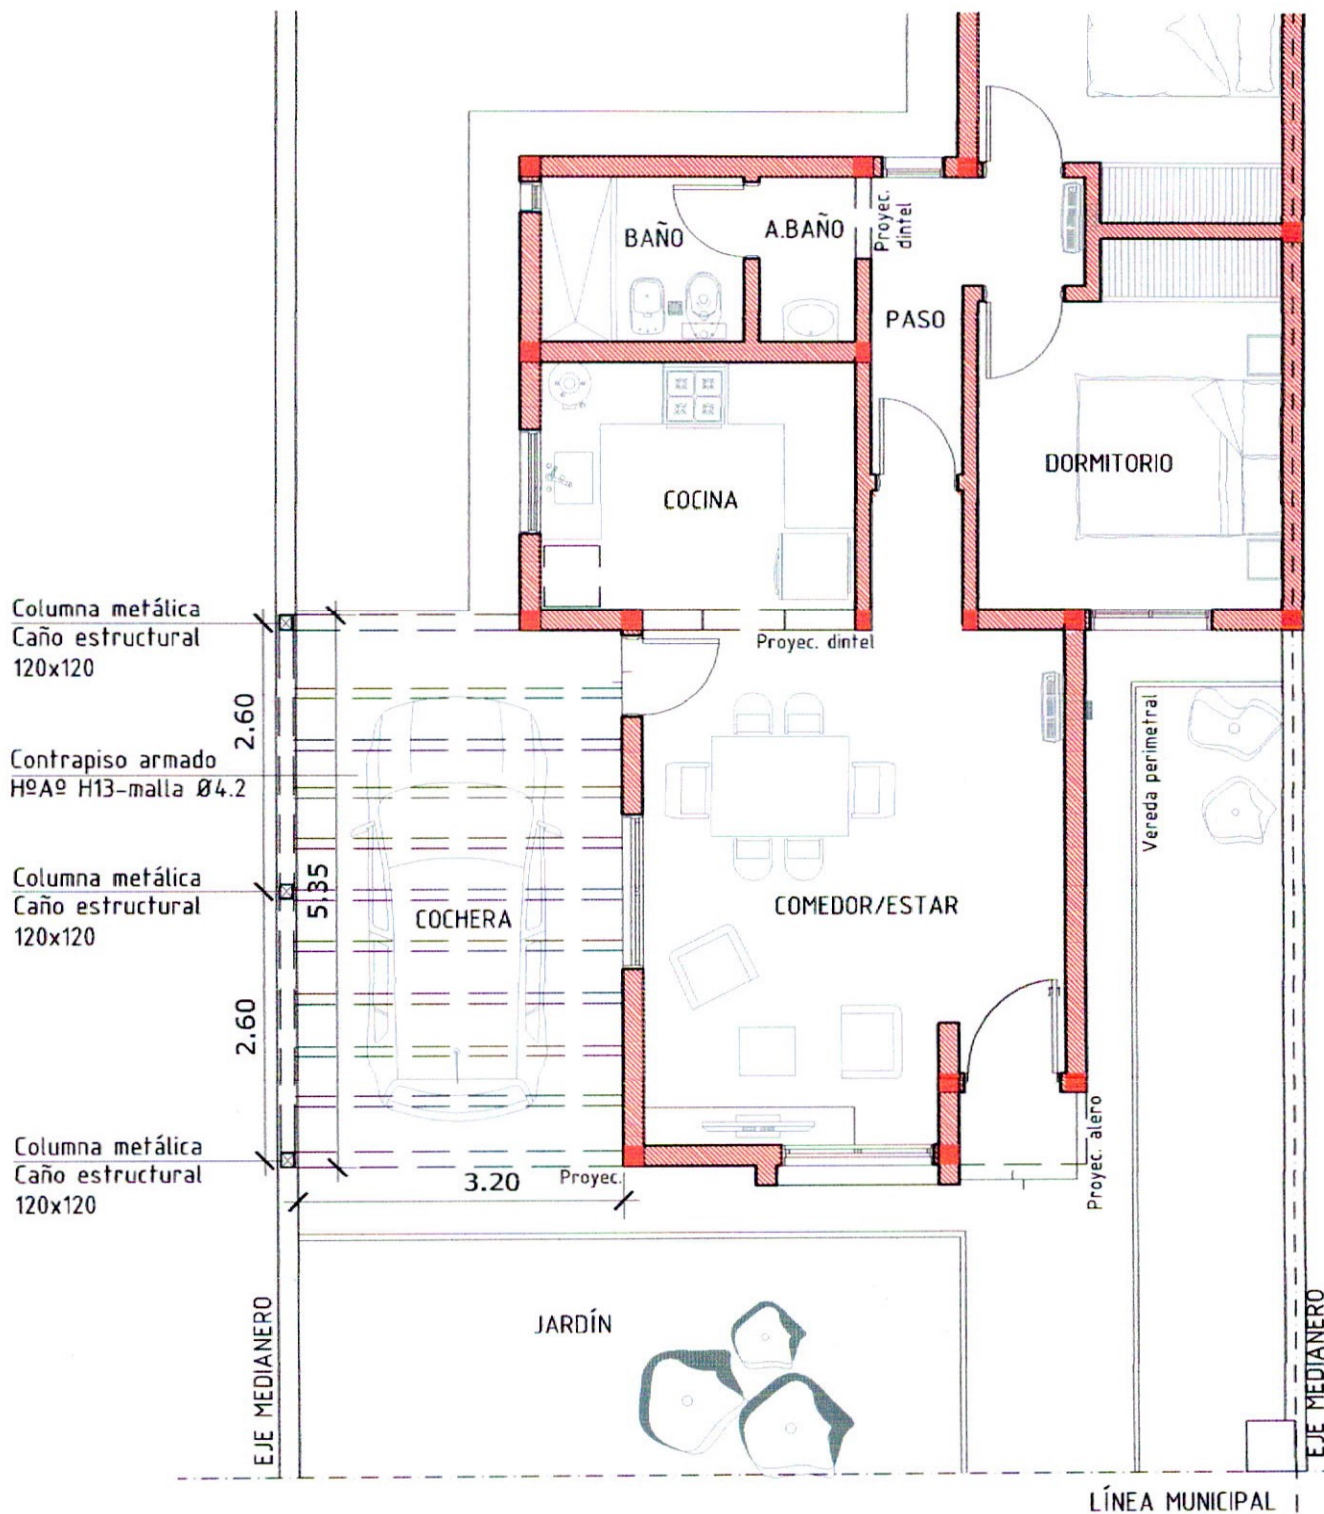

PLANO:
PLANTA COCHERA
SITUACIÓN EN
MEDIANERA

ESC.:
1:50

FECHA:
14/09/2015
REV.: 00

OBRA:
VIV. FLIA. FERRARIS


CONCRETAR
Estudio de Arquitectura

TEL: 0358-4056515
sebamalatin@hotmail.com
patriciaferraris@gmail.com
GENERAL DEHEZA - CBA
facebook: CONCRETAR

Plano N°:
Co - 02




EJE MEDIANERO

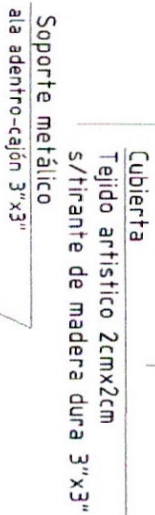

Cubierta
Tejido artístico 2cmx2cm
s/tirante de madera dura 3"x3"
Soporte metálico
alla adentro-cajón 3"x3"

CORTE LONGITUDINAL EN AMBAS SITUACIONES

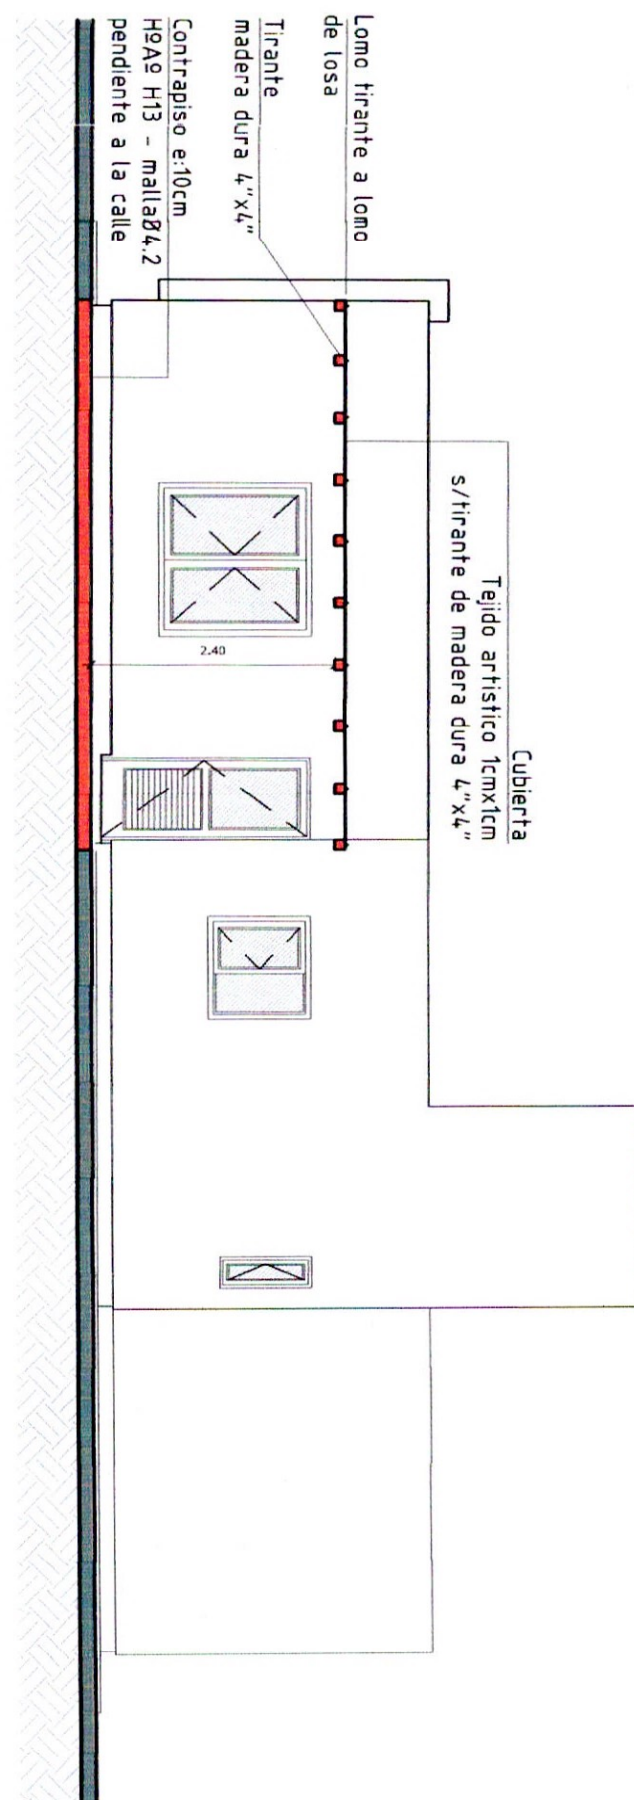

PLANO:
CORTES COCHERA

ESC.:
1:50

FECHA:
14/09/2015
REV.: 00


OBRA:
VIV. FLIA. FERRARIS


CONCRETAR
Estudio de Arquitectura

TEL: 0358-4056515
sebamalatin@hotmail.com
patriciaferraris@gmail.com
GENERAL DEHEZA - CBA
facebook: CONCRETAR

Plano N°:
Co - 04

TAPIALES: SOBRE EJES MEDIANEROS, SALVO EN LOTES LINDANTES CON LOTES AJENOS A LAS VIVIENDAS.

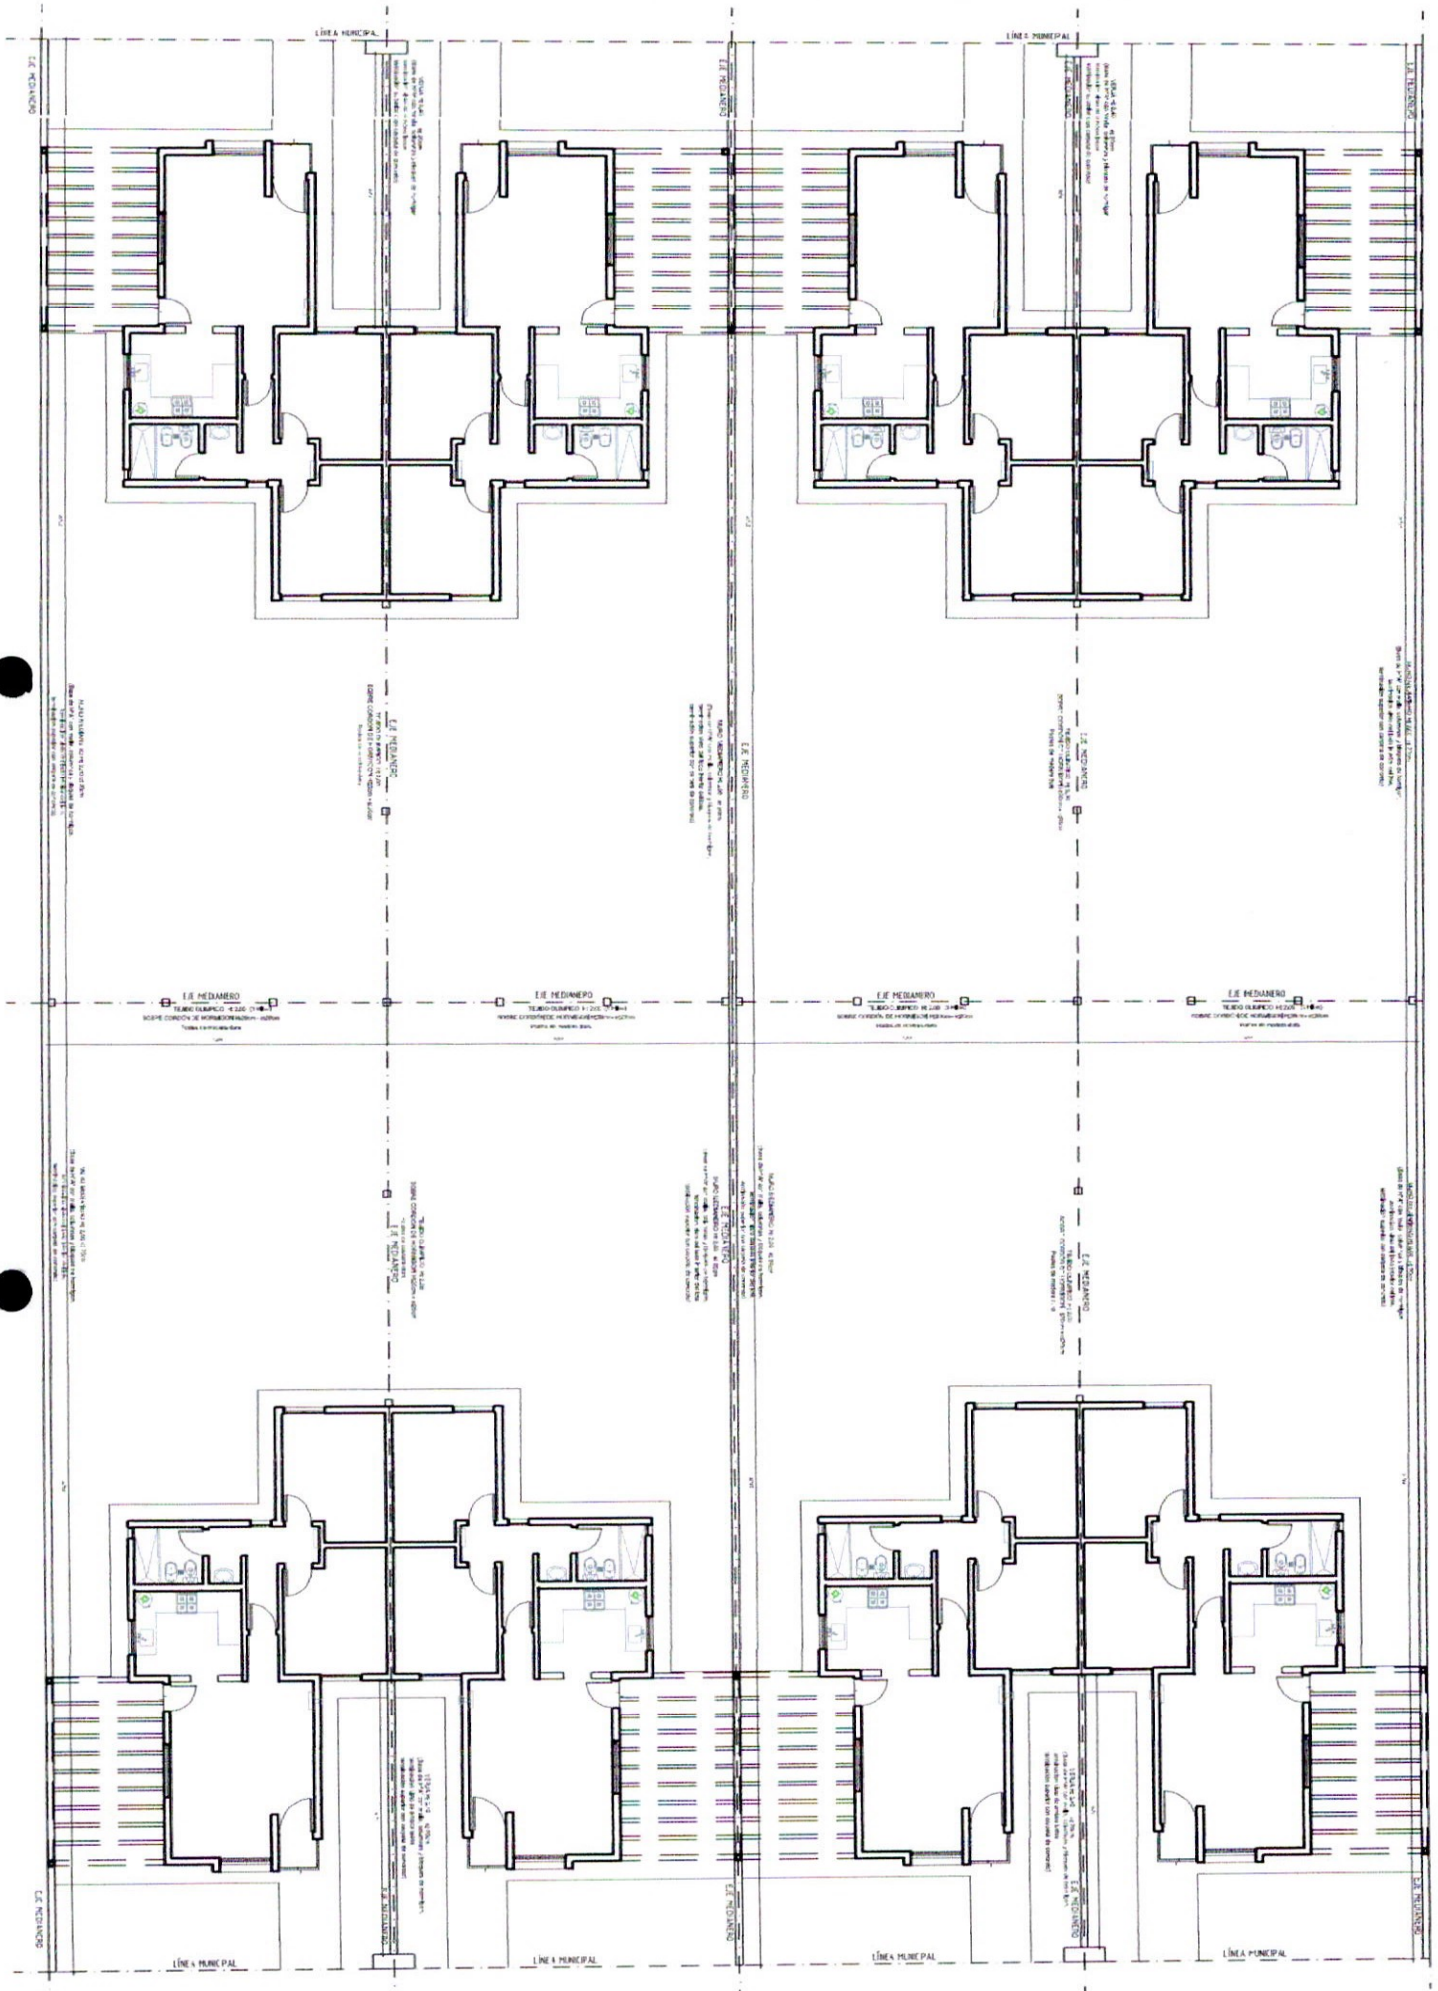

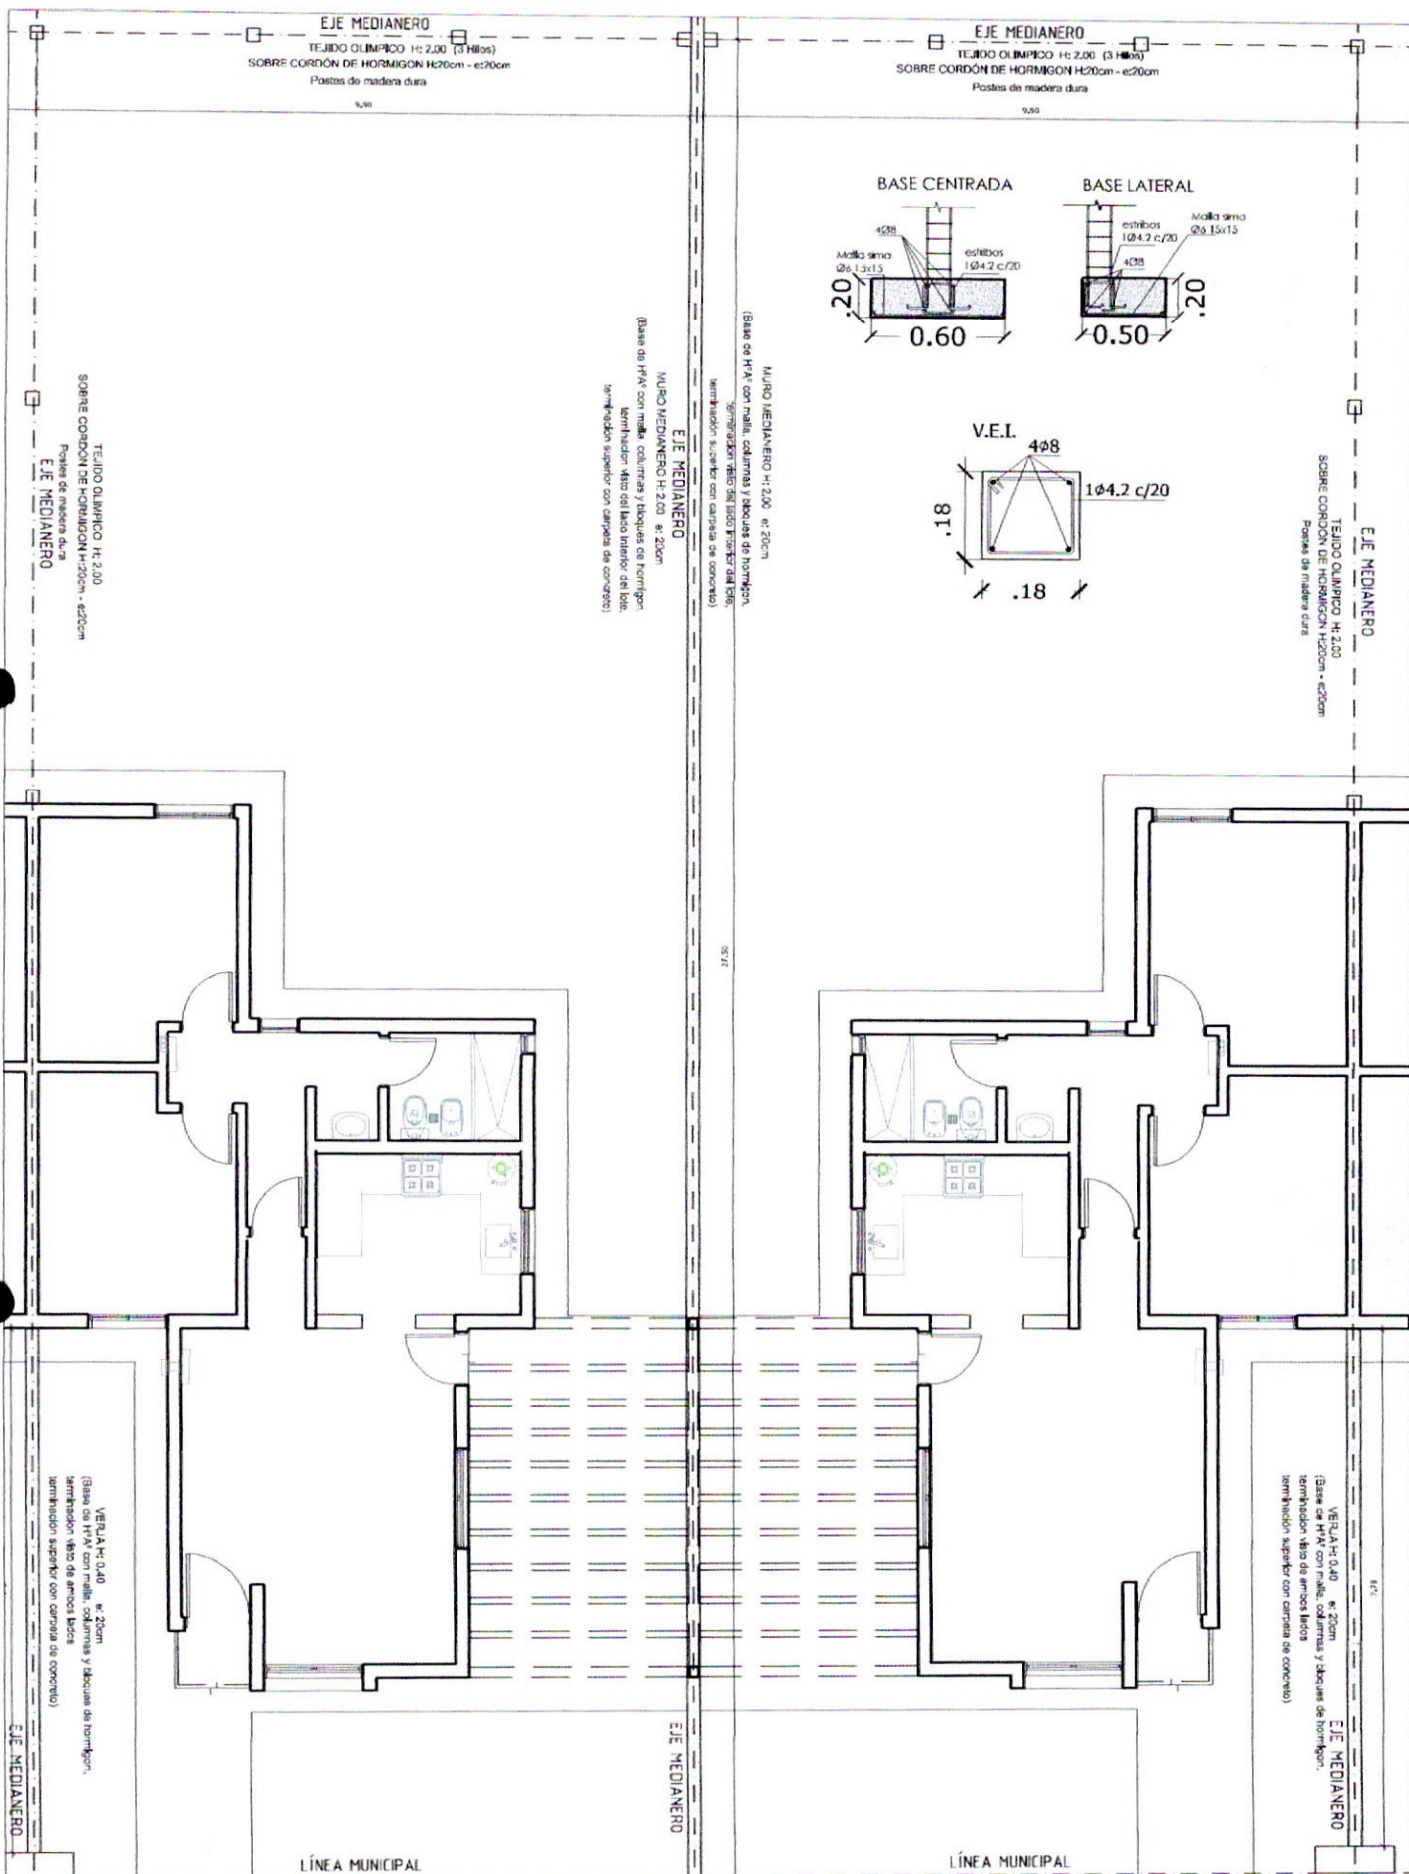

PLANO:
MEDIANERAS

ESC.:
1:50

FECHA:
16/04/2015
REV.: 00

OBRA:
VIV. FLIA. FERRARIS

CONCRETAR
Estudio de Arquitectura

TEL: 0358-4056515
sebamalatini@hotmail.com
patriciaferraris@gmail.com
GENERAL DEHEZA - CRA
facebook: CONCRETAR

Plano N°:
M - 02

DECRETO N° 43/15 "A"

VISTO:

Que el Concejo Deliberante de la Municipalidad de General Deheza, ha sancionado la Ordenanza N° 2735, en donde se Licitata materiales y mano de obra para cocheras y medianeras de Solares, y la Ordenanza N° 2736 en donde se licita para materiales y mano de obra para muebles de cocinas para viviendas de Solares, con fecha 1 de octubre del 2015.

Atento a ello y a las facultades que le acuerda el Art. 49° Inc. 1° de la Ley Orgánica Municipal

LA INTENDENTA MUNICIPAL DE GENERAL DEHEZA

EN USO DE SUS ATRIBUCIONES

DECRETA

Art. 1°- PROMÚLGUESE Y CÚMPLASE la Ordenanza N° 2735, en donde se Licitata materiales y mano de obra para cocheras y medianeras de Solares, y la Ordenanza N° 2736 en donde se licita para materiales y mano de obra para muebles de cocinas para viviendas de Solares, con fecha 1 de octubre del 2015.

Art. 2°.- Comuníquese, Publíquese, Dése al Registro Municipal y Archívese.

General Deheza, 2 de octubre 2015

FRANCO D. MORRA
Secretario de Gobierno



Elma Scattolini
Intendenta