


RODINNÝ PENTHOUSE

4+KK | 12. NP | 194,75 m²

Přehled ploch


01 vstupní předsiň	14,70 m ²
02 obývací pokoj s kuchyní	50,10 m ²
03 toaleta	2,50 m ²
04 koupelna	3,20 m ²
05 ložnice	16,70 m ²
06 ložnice	15,50 m ²
07 ložnice	12,30 m ²
08 koupelna	8,50 m ²
09 chodba	17,10 m ²
Užitná plocha	140,60 m²
Podlahová plocha bytu	152,90 m ²
10 terasa	32,60 m ²
11 terasa	7,10 m ²
12 lodžie	2,15 m ²
Celková plocha	194,75 m²

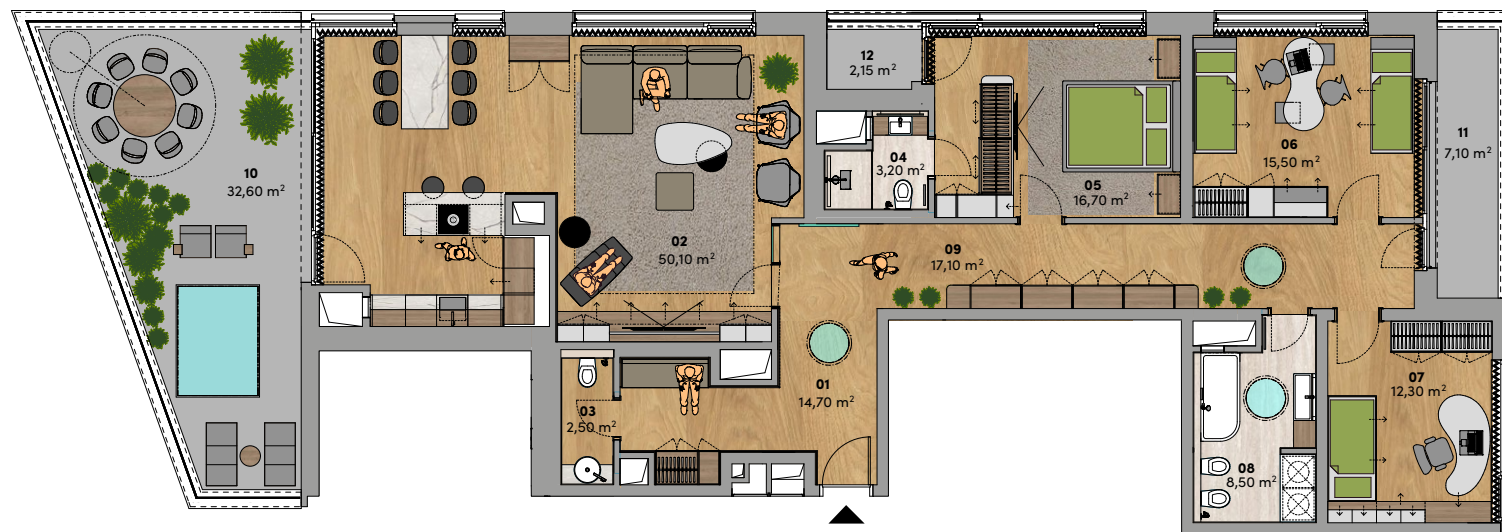

12. nadzemní podlaží



Poloha bytu

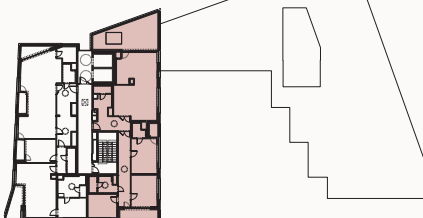


Upozornění: Tento list není podrobným stavebním výkresem a možnost určitých odchylek od skutečného provedení je vyhrazena. Plochy jednotlivých místností jsou pouze orientační. Vyobrazení zařízení v plánech bytů (kuch. linka, nábytek) není součástí dodávky. Rozsah dodávky je specifikován ve standardu. **Způsob výpočtu podlahové plochy bytu v jednotce:** Dle zákona č. 89/2012, podlahová plocha bytu ve smyslu nařízení vlády č. 366/2013 sb. – podlahovou plochu bytu v jednotce tvoří půdorysná plocha všech místností bytu včetně půdorysné plochy všech svislých nosných i nenosných konstrukcí uvnitř bytu, jako jsou stěny, sloupky, pilíře, komíny a obdobné svislé konstrukce. Půdorysná plocha je vymezena vnitřním lícem svislých konstrukcí ohraničujících byt včetně jejich povrchových úprav. Započítává se také podlahová plocha zakrytá zabudovanými předměty, jako jsou zejména skříně ve zdech v bytě, vany a jiné zařízení předměty ve vnitřní ploše bytu. Verze: 25/12/17

+420 731 097 717 | info@napromenade.cz | napromenade.cz

RODINNÝ PENTHOUSE

4+KK | 12. NP | 194,75 m²

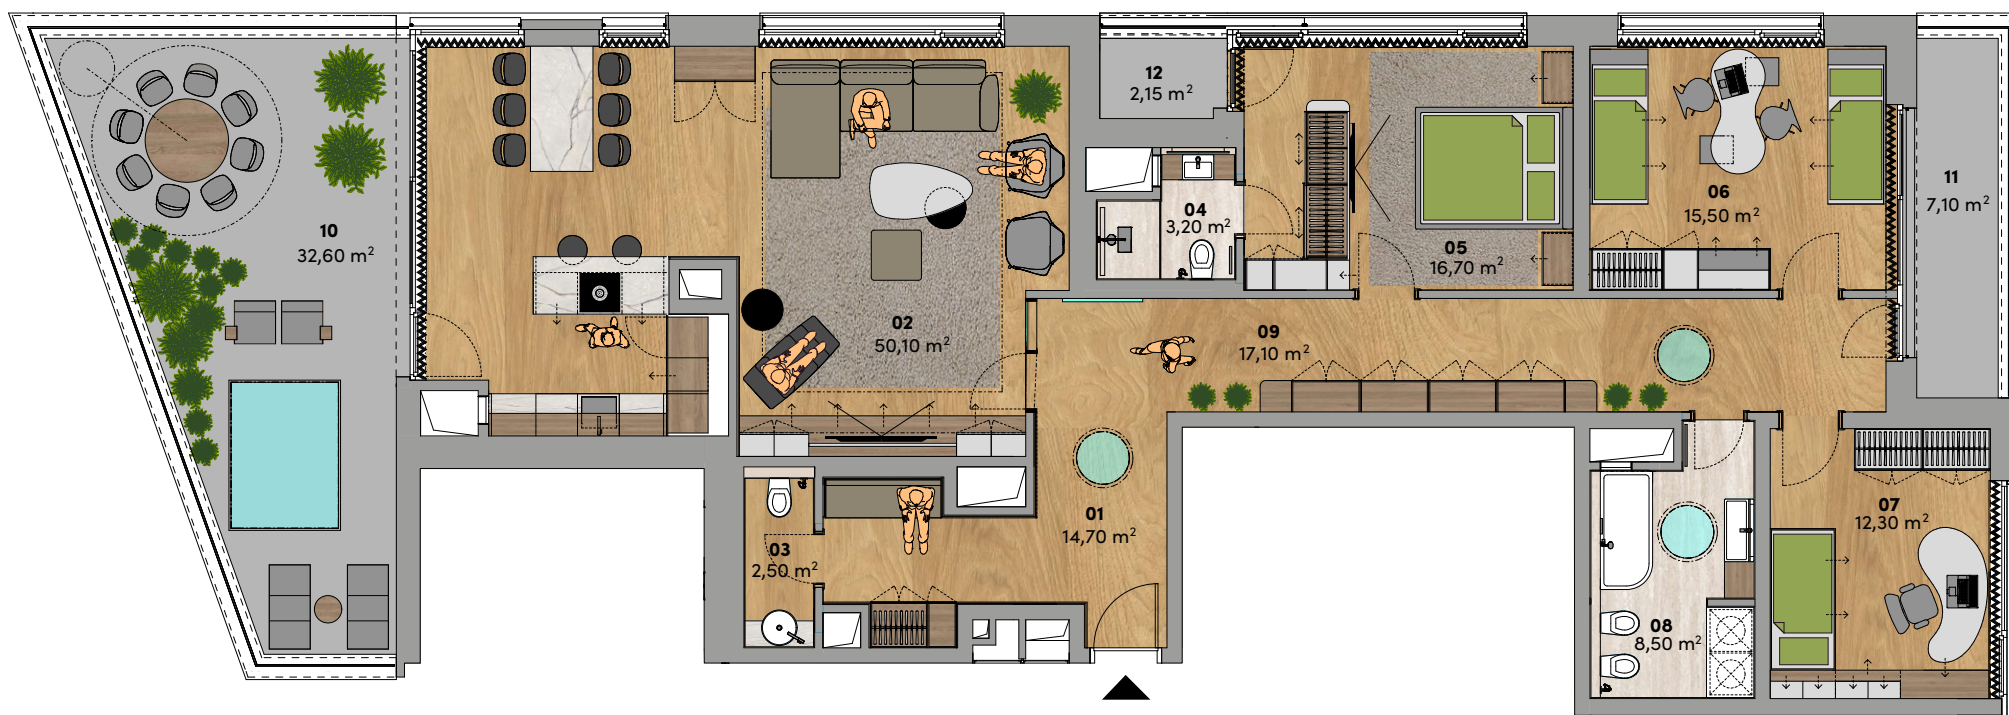

EXKLUZIVNÍ RODINNÝ PENTHOUSE

DESIGN & LUXUS S MOŽNOSTÍ INDIVIDUÁLNÍCH ÚPRAV

Interiér navržen společností **EXX Woodcor** – renomovaným partnerem v oblasti interiérového designu a realizací na klíč. Představené vizualizace slouží jako inspirace a ukázka možného řešení prostoru.

EXX Woodcor nabízí možnost kompletní realizace interiéru na míru – od návrhu dispozic, výběru materiálů a barev, až po vybavení, osvětlení či detailní truhlářské prvky. Každý detail je zpracován s důrazem na kvalitu, estetiku a osobní styl klienta.

Tento servis není součástí dodávky developera, ale je poskytován na základě individuální dohody mezi klientem a společností EXX Woodcor.

Spolupráce s EXX Woodcor znamená:

- Osobní přístup a konzultace s designéry
- Možnost individuálních úprav dispozic
- Premiové materiály a řemeslné zpracování
- Realizaci interiéru na klíč

✓ Kreslíme ✓ Skicujeme ✓ Navrhujeme ✓ Osvětlujeme výjimečné prostory

Společnost EXX Woodcor je připravena proměnit vaši představu v realitu.
Máte zájem o penthouse vašich snů? Kontaktujte nás a domluvte si osobní konzultaci.

EXX interiér a design | exx.cz

