



जयपुर विकास प्राधिकरण, जयपुर

www.jda.urban.rajasthan.gov.in

क्रमांक- जविप्रा/उपा./जोन-14/12540/2024/डी-1528 दिनांक 27/09/2024

रियासत इन्फ्रा डवलपर्स प्रा.लि.
पंजीकृत कार्यालय : 709, ओके प्लस टॉवर,
सेक्टर-7, मानसरोवर, जयपुर।

विषय:- निजी खातेदारी की भूमि ग्राम बासडीजोगियान तह. माधोराजपुरा व ग्राम भाटेड
तह. सांगानेर पर योजना "दा इम्पीरियल" का आवासीय अनुमोदित मानचित्र जारी
करने बाबत।

उपरोक्त विषयान्तर्गत लेख है कि आप द्वारा ग्राम बासडीजोगियान तह. माधोराजपुरा के
खसरा नं. 1379/1176 एवं ग्राम भाटेड तह. सांगानेर के खसरा नं. 1017, 1018/1 कुल किता
03 कुल रकबा 1.73 हैक्ट भूमि में योजना "दा इम्पीरियल" का आवासीय अनुमोदित मानचित्र
जारी करने हेतु निवेदन किया गया था।

उक्त क्रम में लेख है कि बीपीसी (एलपी) की 365वीं बैठक दिनांक 03.09.2024 के निर्णय
अनुसार योजना "दा इम्पीरियल" का आवासीय अनुमोदित मानचित्र जारी किया गया है, जो
क्रमांक 1445/B दिनांक 27.09.2024 को इन्द्राज किया गया है। उक्त पत्र के साथ मानचित्र
की प्रति संलग्न कर भिजवायी जा रही है। अतः उक्त योजना का रेरा रजिस्ट्रेशन करवाकर
कार्यालय में प्रति प्रस्तुत करें। सूचनार्थ प्रेषित है।

संलग्न:- उपरोक्तानुसार।

उपायुक्त, जोन-14
जयपुर विकास प्राधिकरण,
जयपुर

Signature valid

Digitally signed by Deepak Singh
Khatana
Designation : Deputy Commissioner
Date: 2024.09.27 18:57:18 IST
Reason: Approved




राम किशोर व्यास भवन, इन्दिरा सर्किल, जवाहर लाल नेहरू मार्ग, जयपुर, राजस्थान-302004

दूरभाष - Direct Line-0141-2576296(O), EPBX- 0141-2569696 ,Ext: 8380, Fax- 0141-2574555, email : dc.zone14.jda@rajasthan.gov.in
R:\DigiGOV\Rajasthan\fileSystem\DMSSStore\DigiGOV\Intranet\PDF\10821784_813974451297290929.docx

Page 1

1445
B
27.9.24

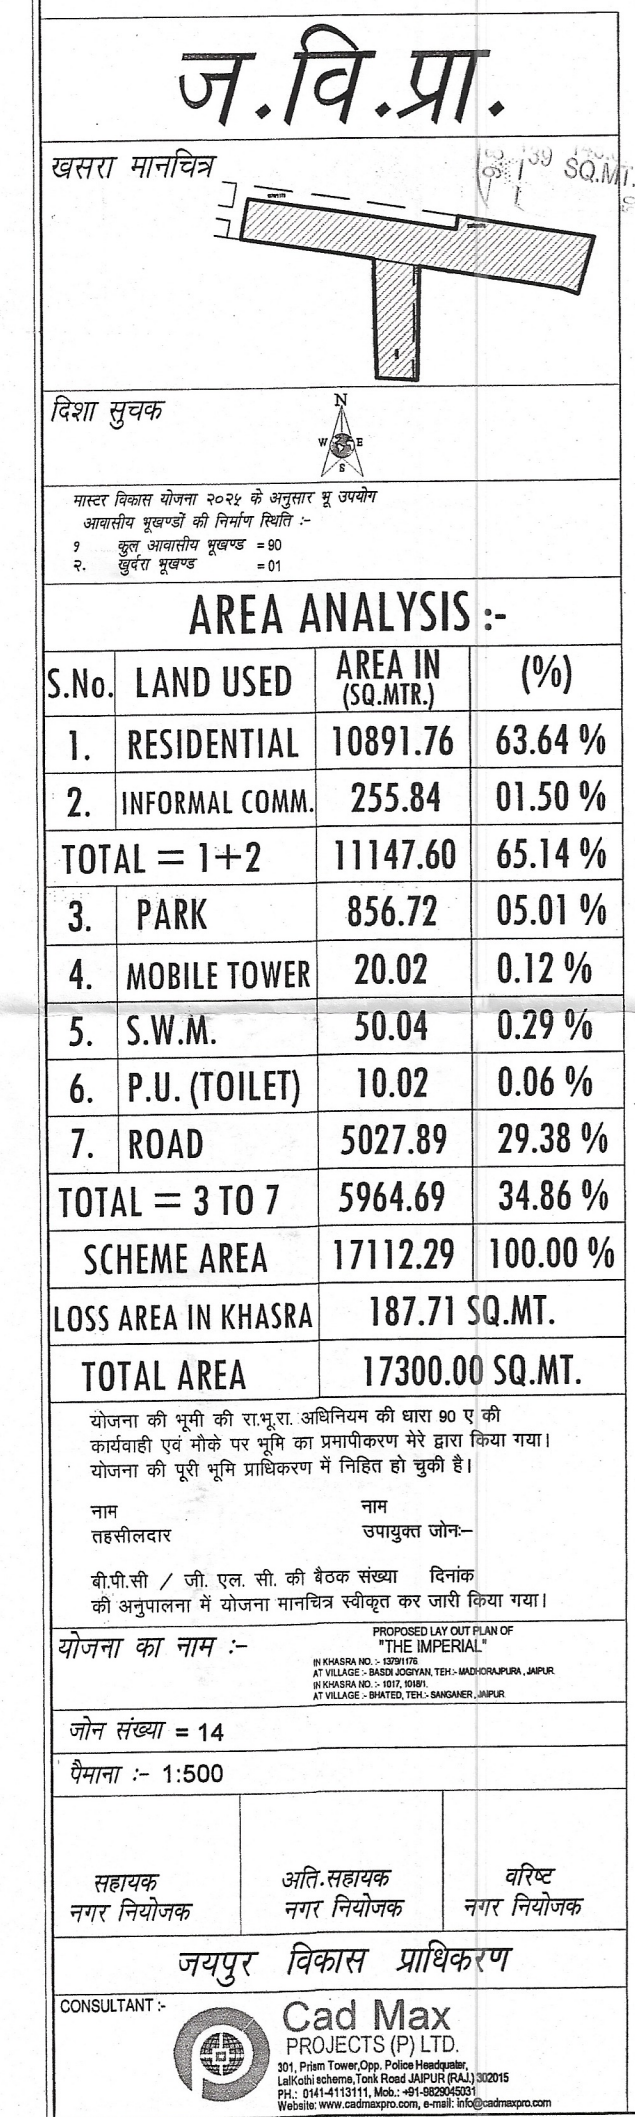

ILR/PATWARI (ZONE-14)	T.D.R (ZONE-14)	D.T.P. (ZONE-14)	D.C. (ZONE-14)
S.T.P B.P.C.(L.P)			A.C.T.P B.P.C.(L.P)

CAD MAX PROJECTS PVT. LTD.
301, Third Floor Prism Tower,
Front of Police Head Quarters,
Lal Kothi Tonk Road, JAIPUR
Mobile No. 9829045031