



PROJEKT: GALEA

EINHEITEN-NR.: GALEA 102

STANDORT: Columbia, Limassol

TYP: Wohnung

FERTIGSTELLUNG: Januar 2028

SCHLAFZIMMER: 2

PREIS: €475 420+MWST

PARKPLATZ: 1

INNENFLÄCHE: 84.10


ETAGE: 1

GESAMTÜBERDACHTE FLÄCHE: 108.05


ÜBERDACHTE VERANDA-FLÄCHE: 23.95

FLÄCHE ZUR ALLGEMEINEN NUTZUNG: 7.90

Grundriss

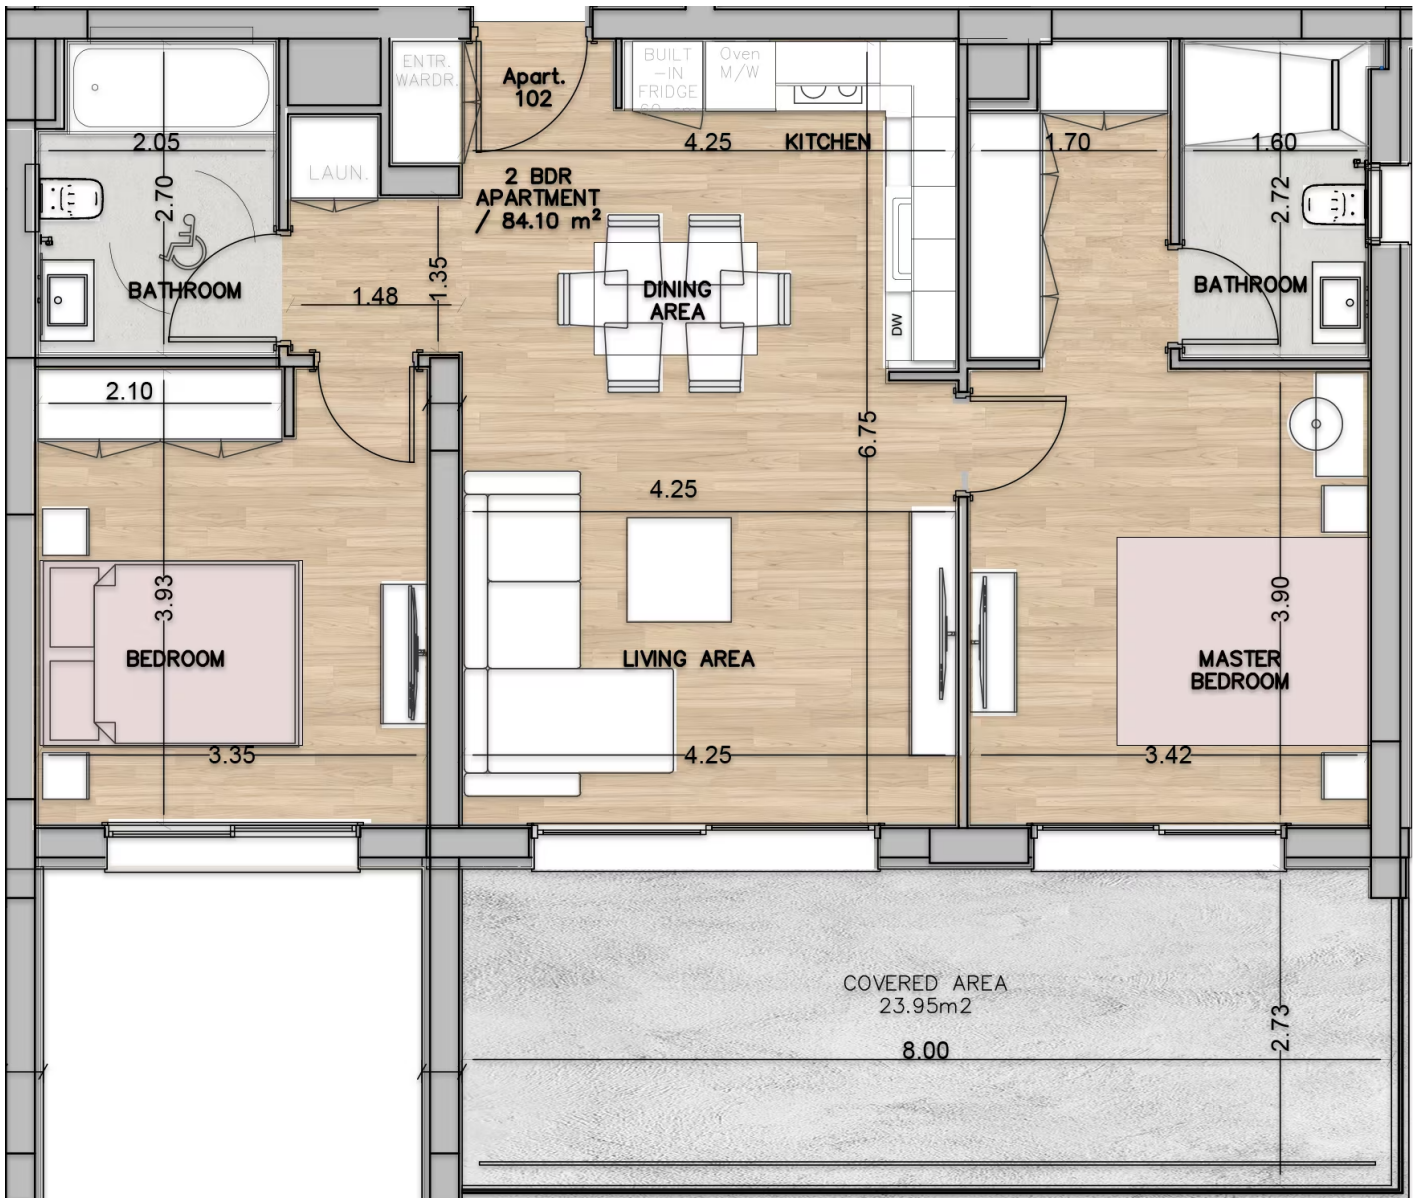

1. Obergeschoss

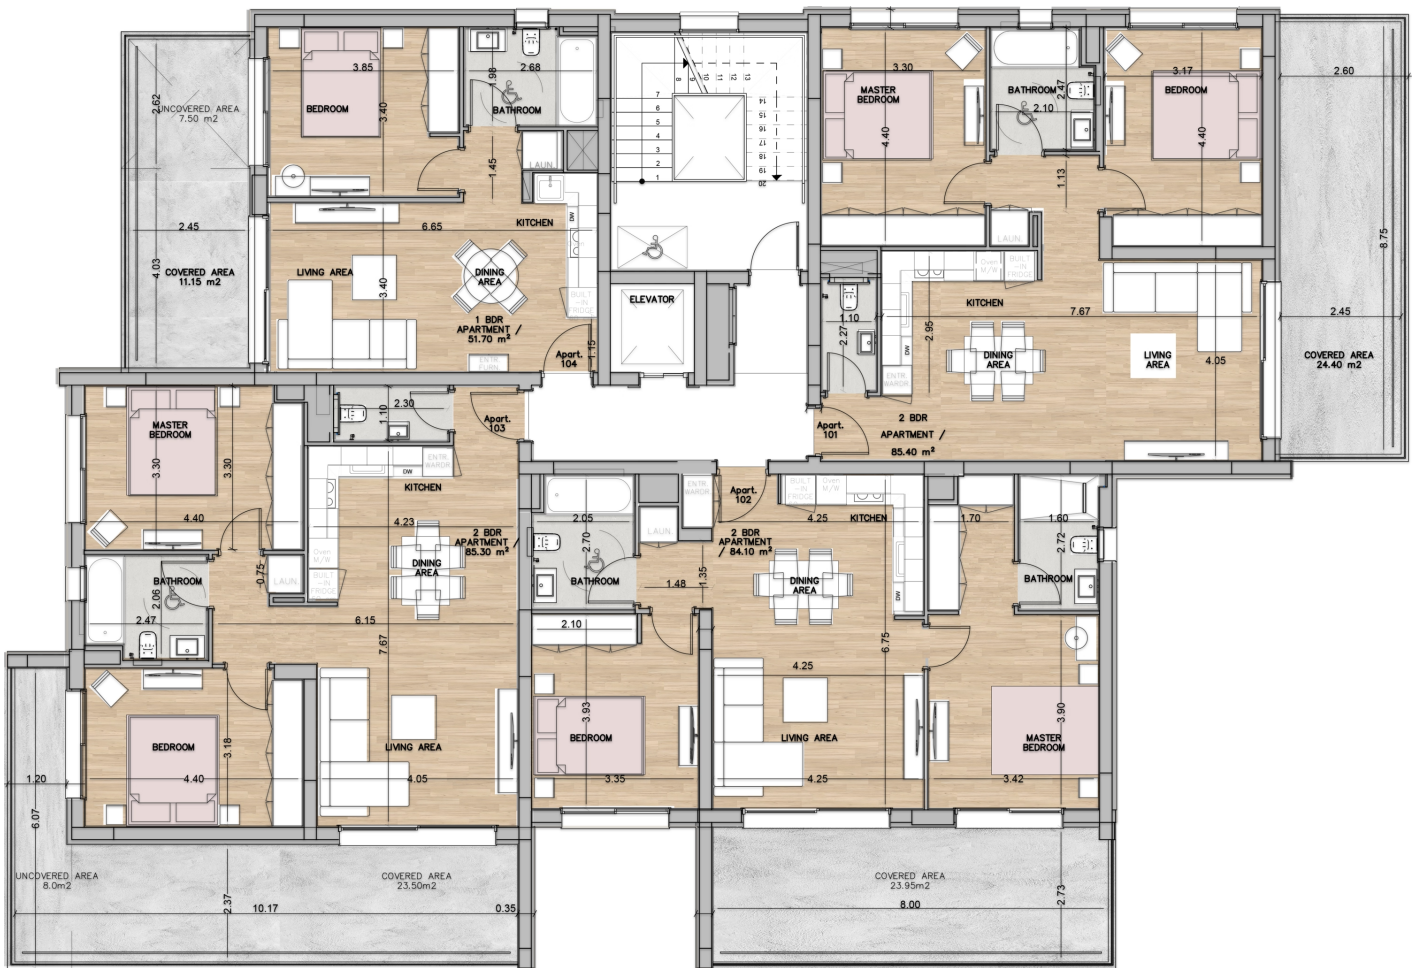

Erdgeschoss

