



PROJEKT: GALEA

EINHEITEN-NR.: GALEA 204

STANDORT: Columbia, Limassol

TYP: Wohnung

FERTIGSTELLUNG: Januar 2028

SCHLAFZIMMER: 1

PREIS: €292 252+MWST

PARKPLATZ: 1

INNENFLÄCHE: 51.70


ETAGE: 2

GESAMTÜBERDACHTE FLÄCHE: 62.85


ÜBERDACHTE VERANDA-FLÄCHE: 11.15

FLÄCHE ZUR ALLGEMEINEN NUTZUNG: 4.86

Grundriss

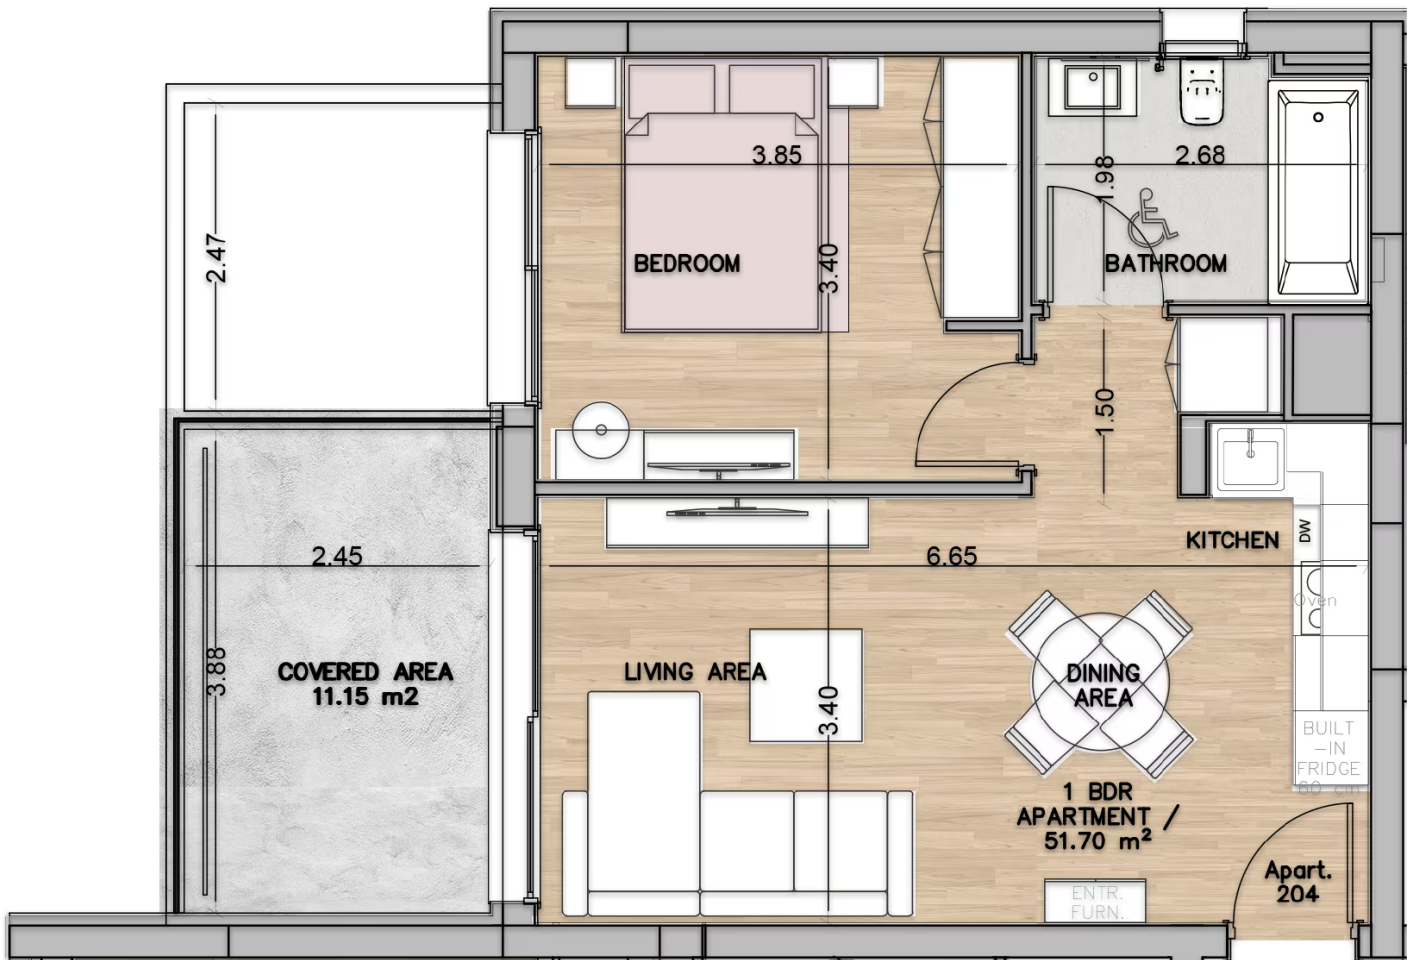

2. Obergeschoss

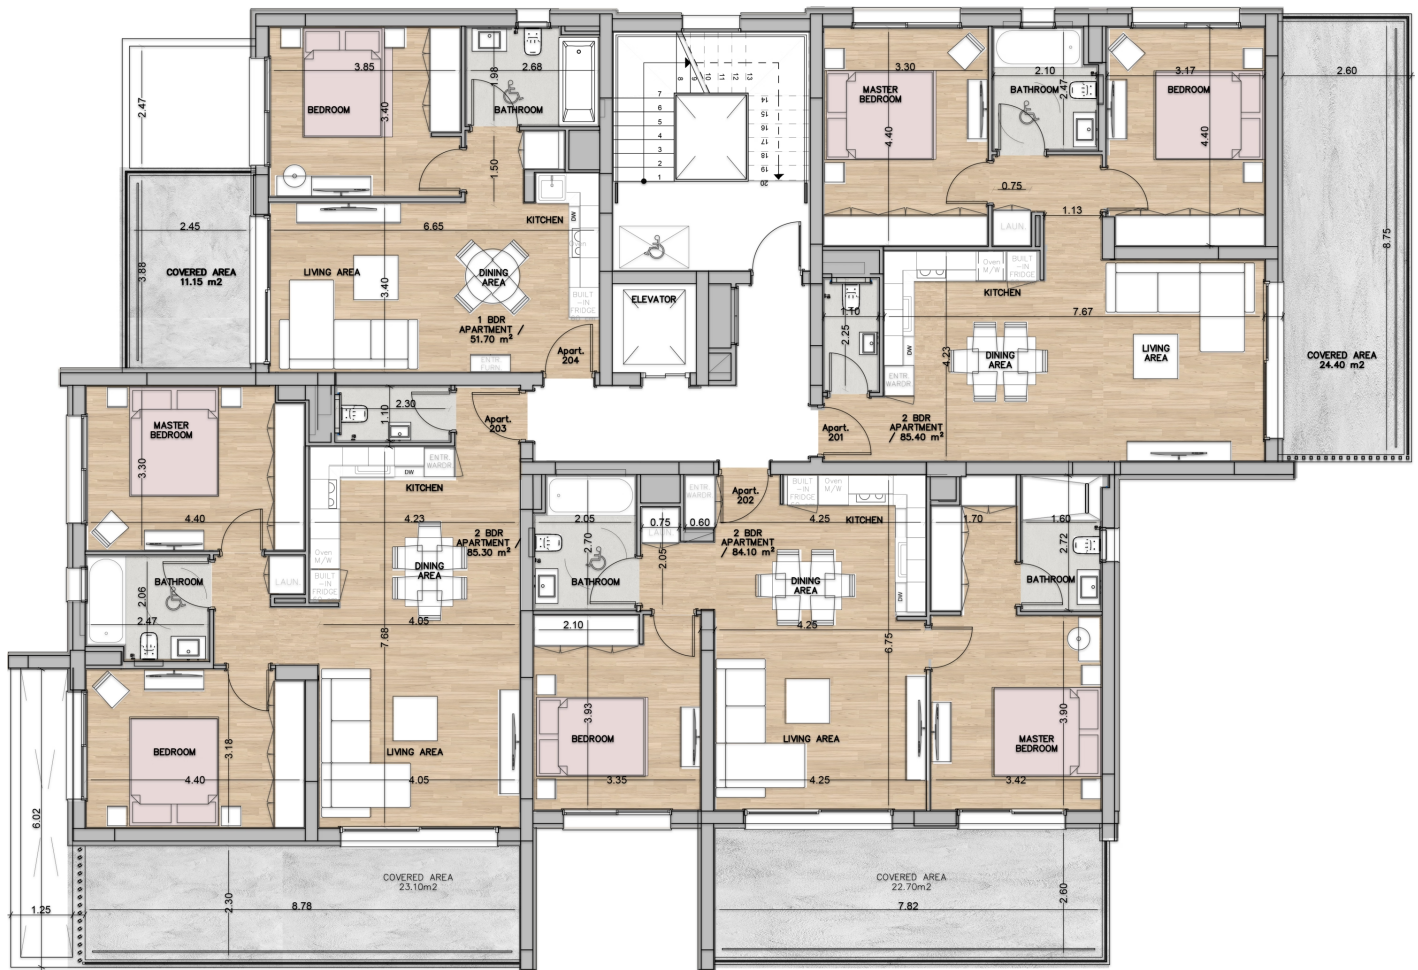

Erdgeschoss

