



PROJEKT: GALEA

EINHEITEN-NR.: GALEA 103

STANDORT: Columbia, Limassol

TYP: Wohnung

FERTIGSTELLUNG: Januar 2028

SCHLAFZIMMER: 2

PREIS: €478 720+MWST

PARKPLATZ: 1

INNENFLÄCHE: 85.30


ETAGE: 1

GESAMTÜBERDACHTE FLÄCHE: 108.80


ÜBERDACHTE VERANDA-FLÄCHE: 23.50

FLÄCHE ZUR ALLGEMEINEN NUTZUNG: 8.01

Grundriss

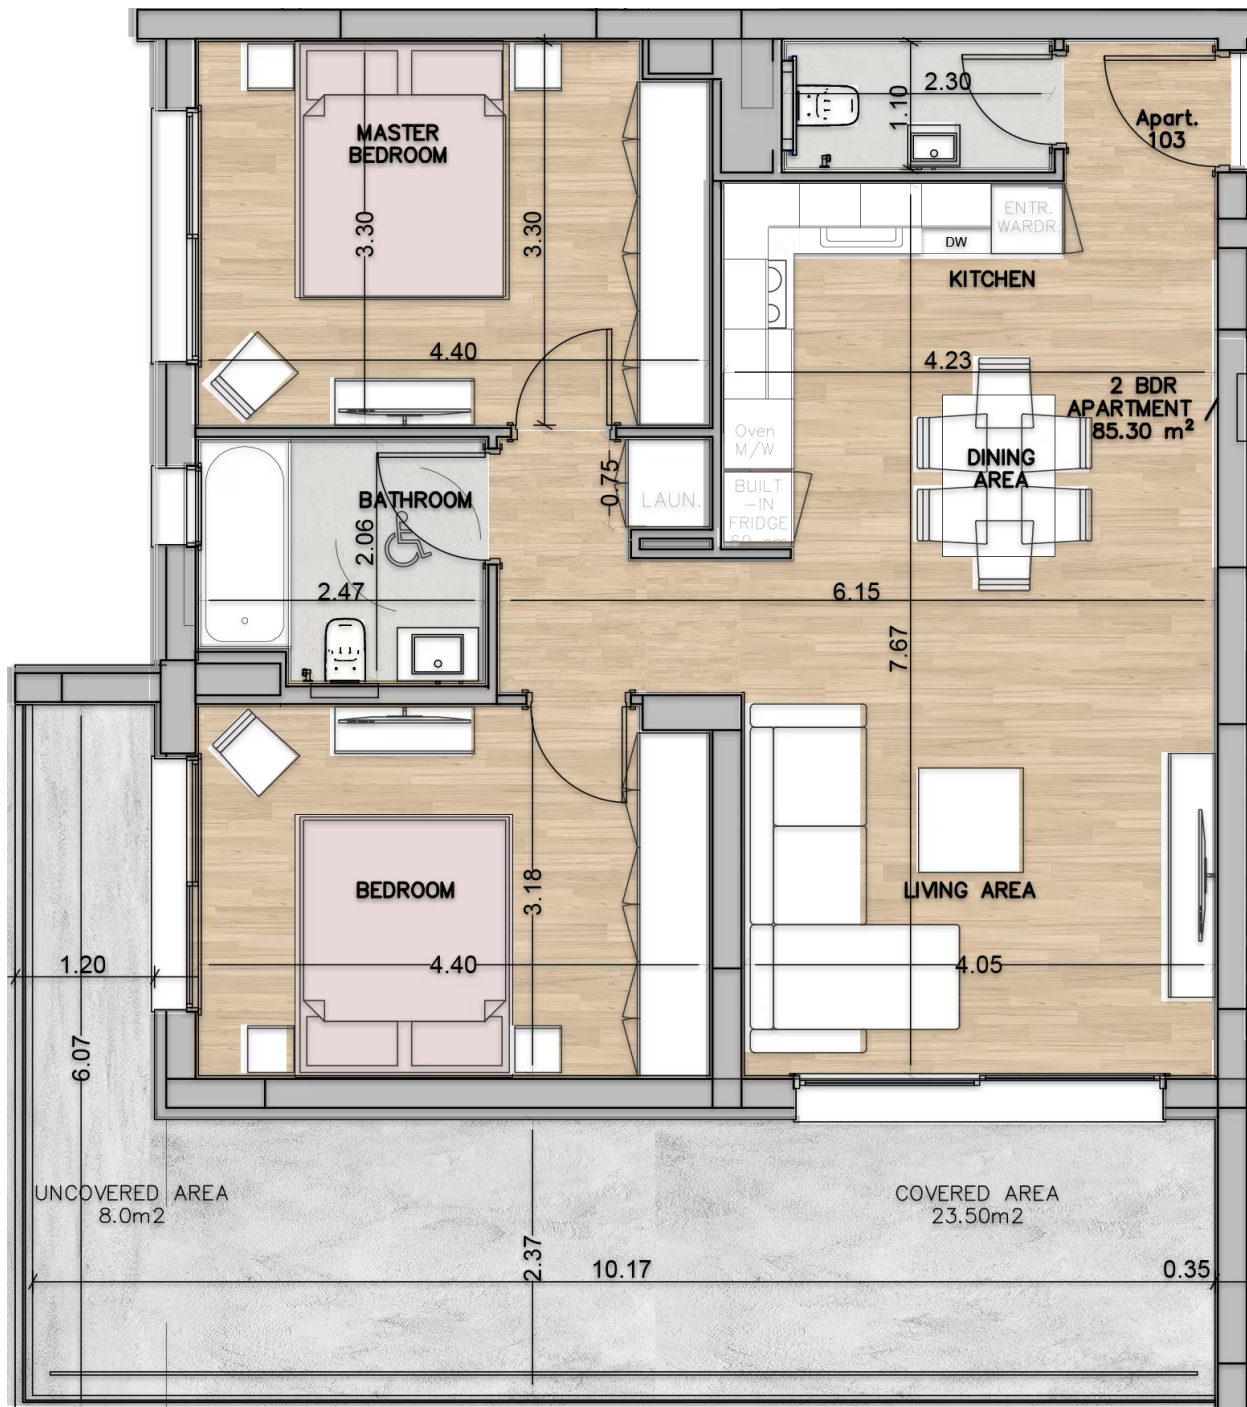

1. Obergeschoss

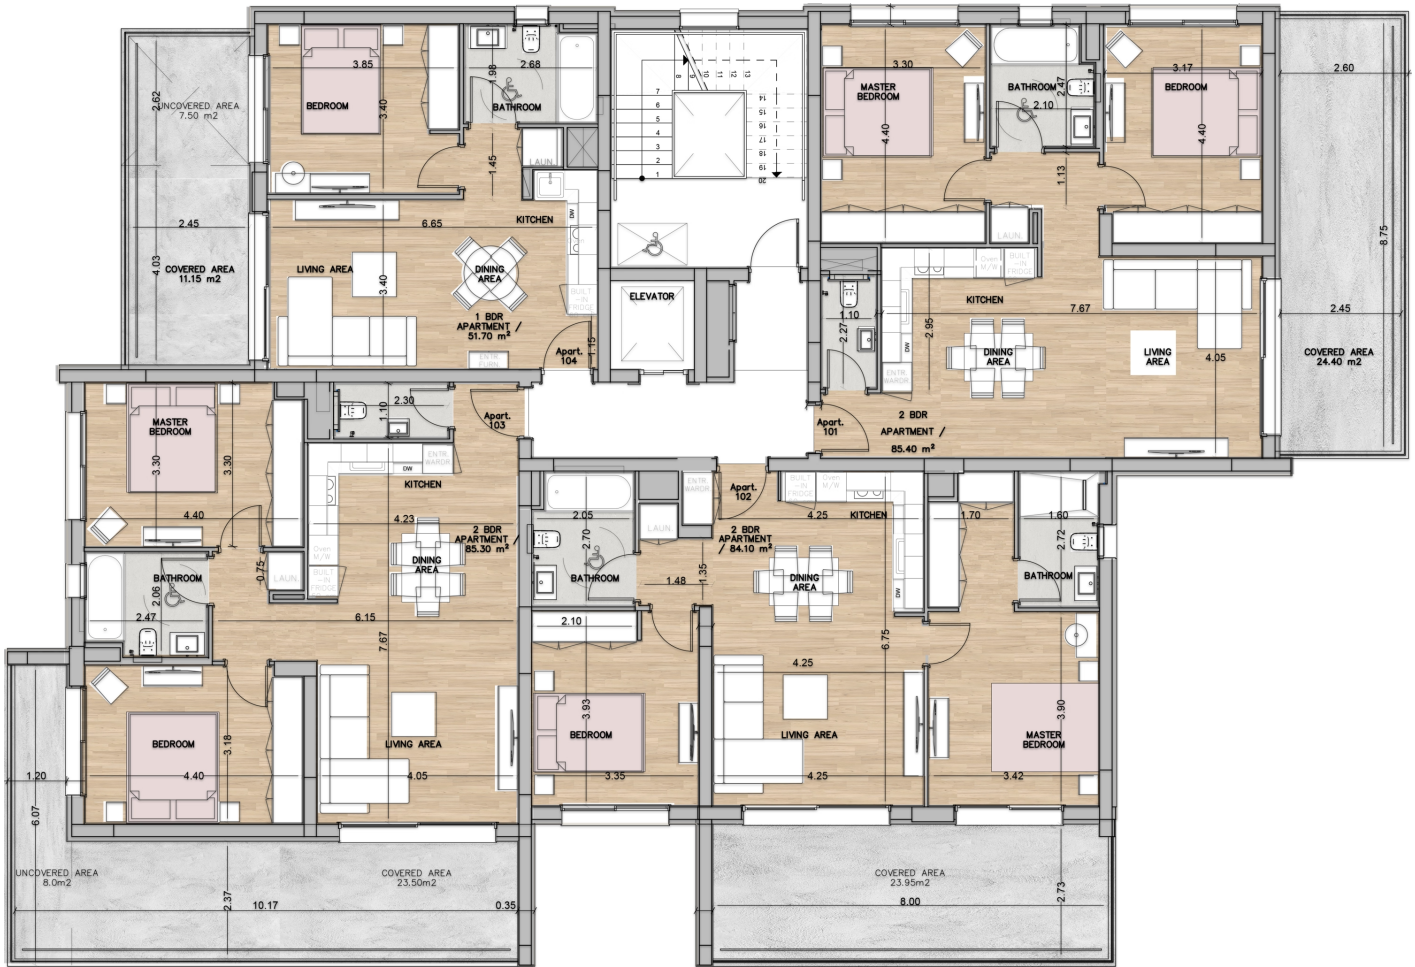

Erdgeschoss

