



PROJEKT: GALEA

EINHEITEN-NR.: GALEA 202

STANDORT: Columbia, Limassol

TYP: Wohnung

FERTIGSTELLUNG: Januar 2028

SCHLAFZIMMER: 2

**PREIS: €485 940+MWST**

PARKPLATZ: 1

INNENFLÄCHE: 84.10


ETAGE: 2

GESAMTÜBERDACHTE FLÄCHE: 106.80


ÜBERDACHTE VERANDA-FLÄCHE: 22.70

FLÄCHE ZUR ALLGEMEINEN NUTZUNG: 7.90

# Grundriss

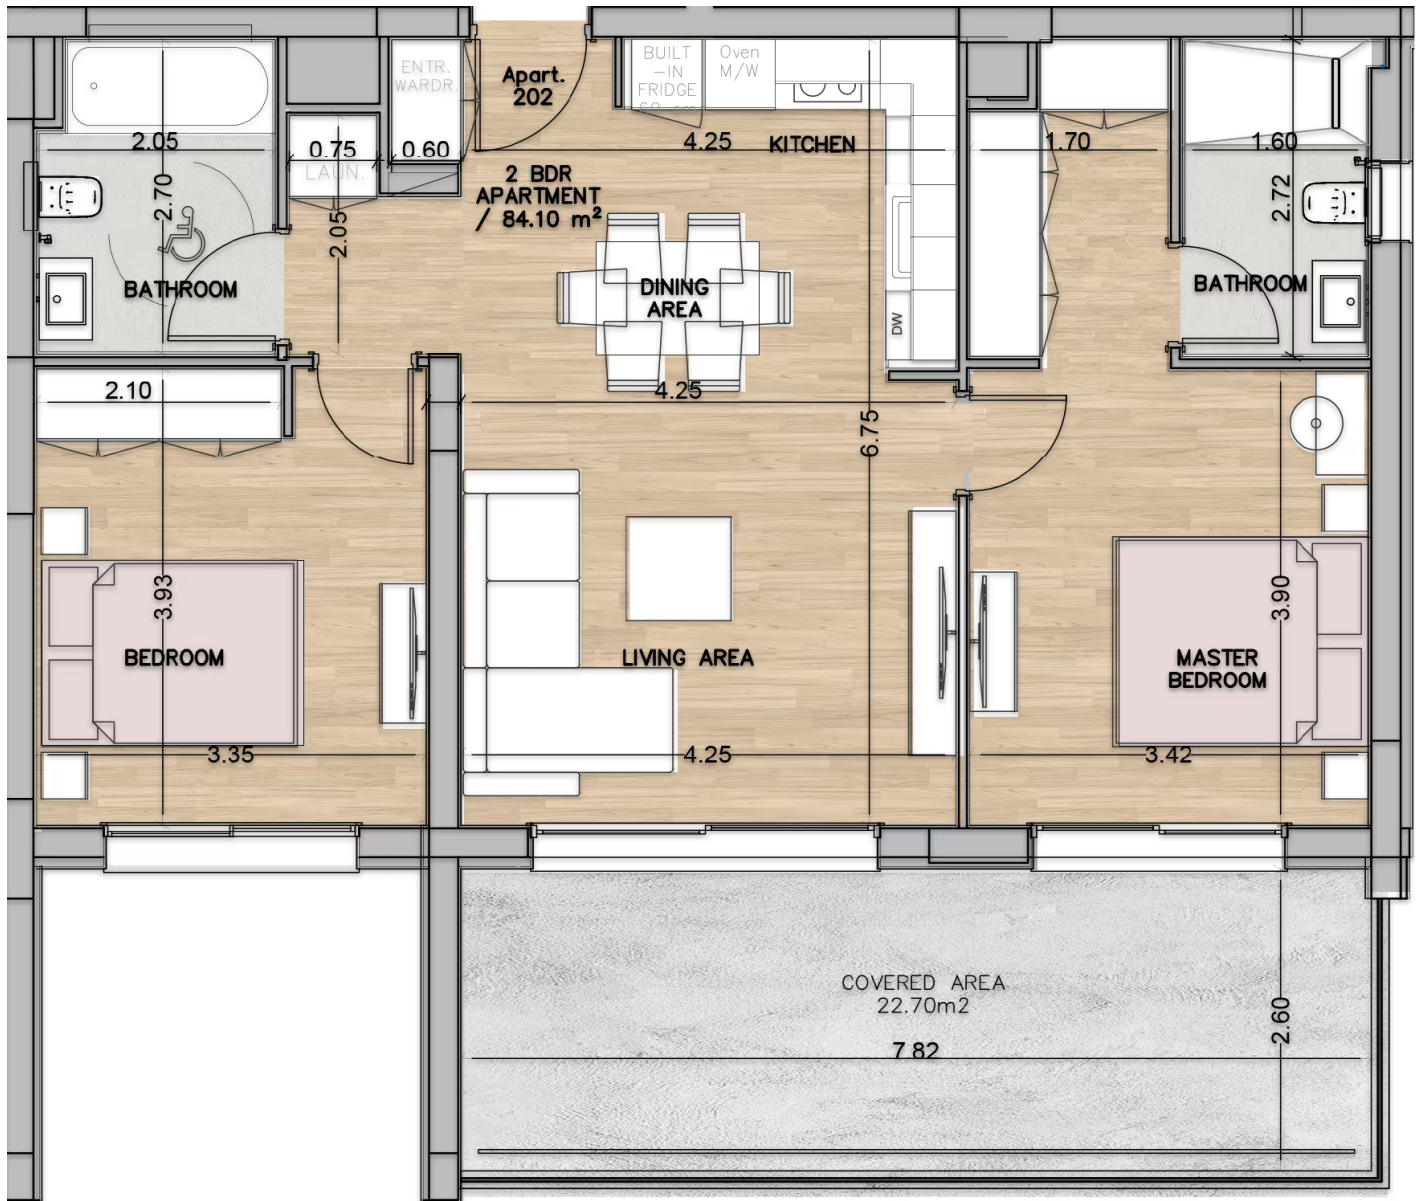

## 2. Obergeschoss

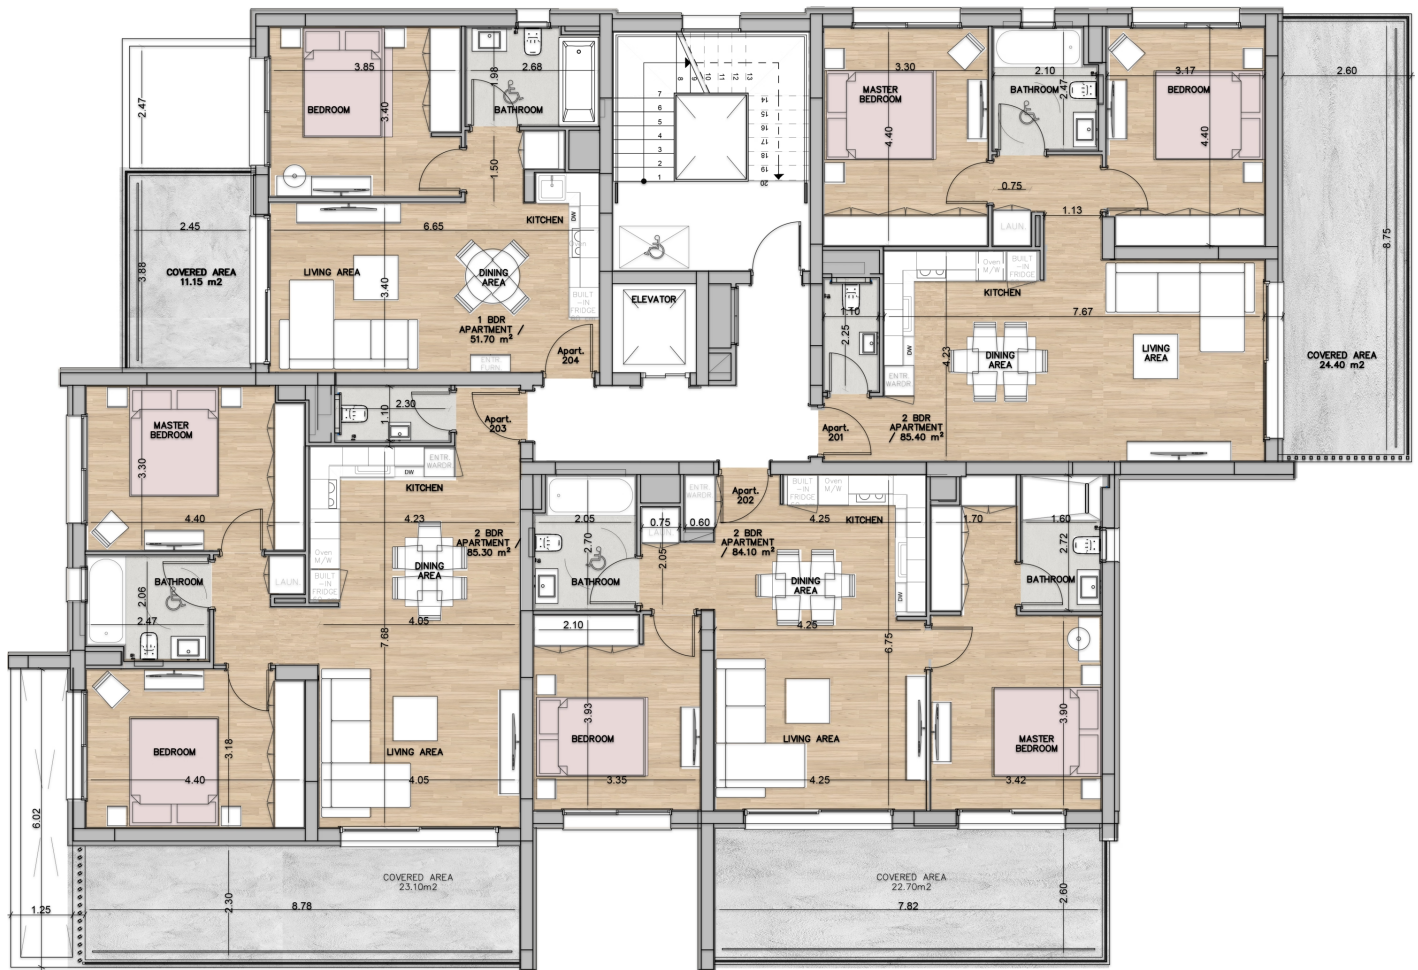

# Erdgeschoss

