



PROJEKT: GALEA

EINHEITEN-NR.: GALEA 104

STANDORT: Columbia, Limassol

TYP: Wohnung

FERTIGSTELLUNG: Januar 2028

SCHLAFZIMMER: 1

PARKPLATZ: 1

PREIS: €282 825+MWST

INNENFLÄCHE: 51.70

ETAGE: 1


GESAMTÜBERDACHTE FLÄCHE: 62.85

ÜBERDACHTE VERANDA-FLÄCHE: 11.15


NICHT ÜBERDACHTE VERANDA-FLÄCHE: 7.50

FLÄCHE ZUR ALLGEMEINEN NUTZUNG: 4.86

Grundriss

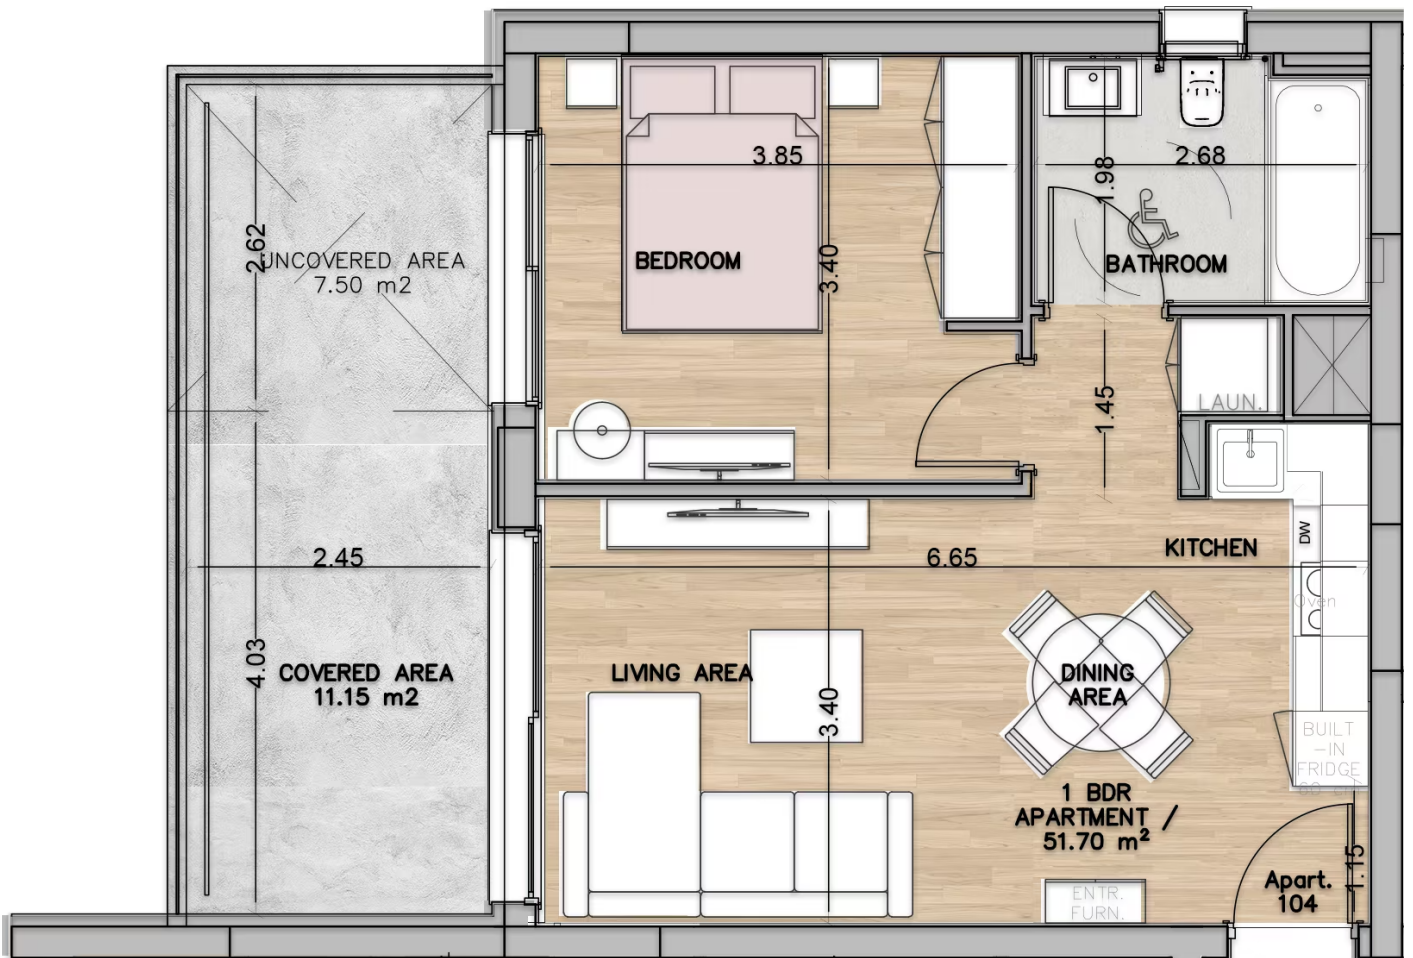

1. Obergeschoss

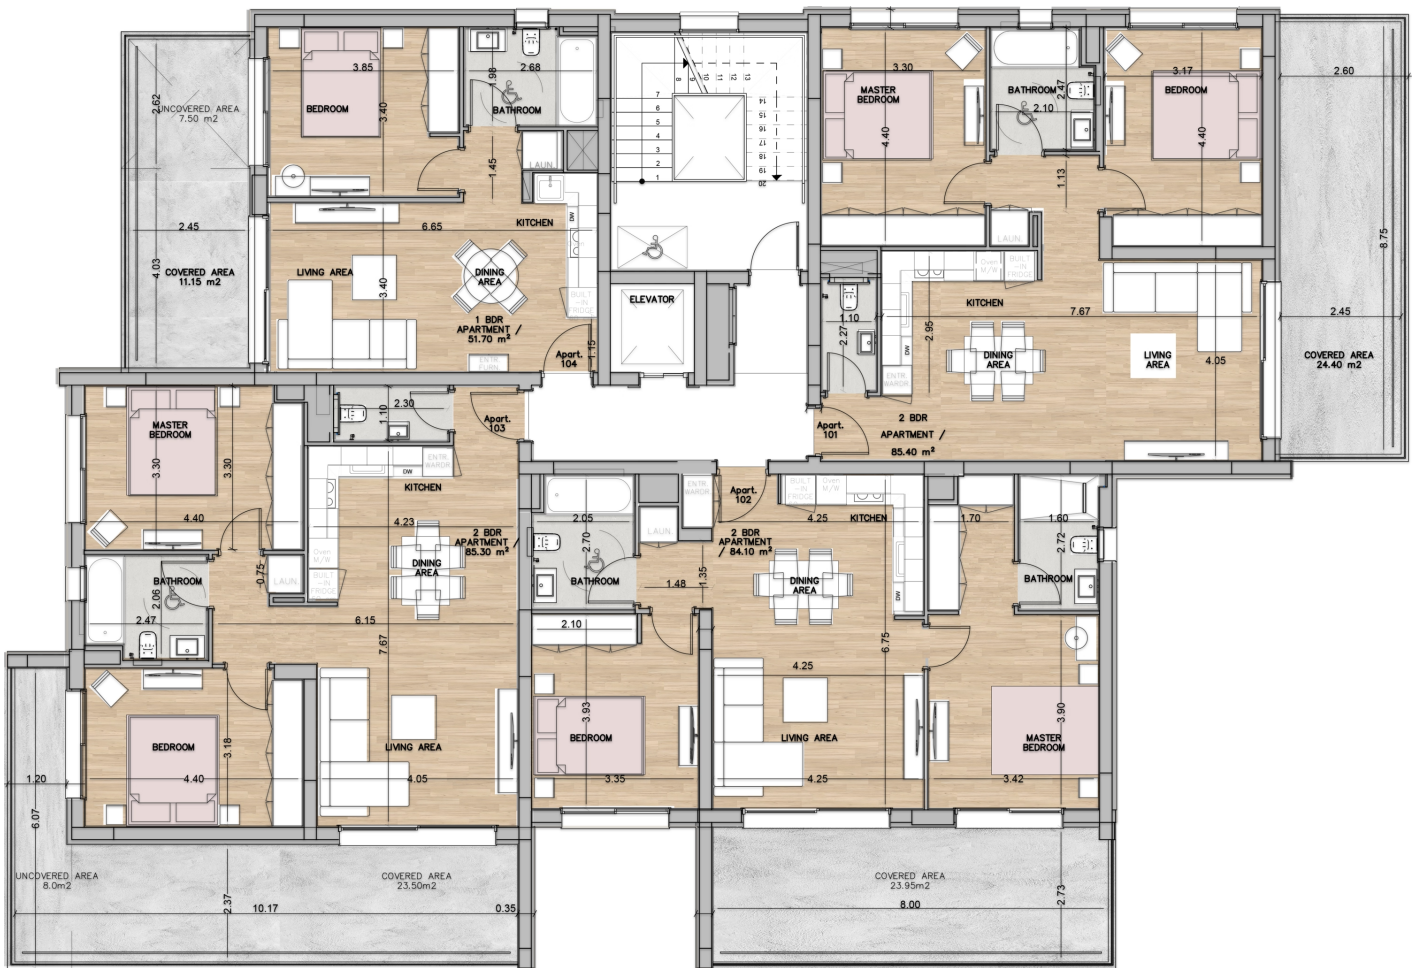

Erdgeschoss

