



ПРОЕКТ: GALEA

ID: GALEA 202

РАСПОЛОЖЕНИЕ: Колумбия, Лимассол

ТИП: Апартаменты

ЗАВЕРШЕНИЕ СТРОИТЕЛЬСТВА: Январь 2028 года

СПАЛЬНИ: 2

СТОИМОСТЬ: €485 940+НДС

ПАРКИНГ: 1

ВНУТРЕННЯЯ ПЛОЩАДЬ: 84.10


ЭТАЖ: 2

ОБЩАЯ КРЫТАЯ ПЛОЩАДЬ: 106.80


ПЛОЩАДЬ КРЫТОЙ ВЕРАНДЫ: 22.70

ПЛОЩАДЬ ОБЩЕГО ПОЛЬЗОВАНИЯ: 7.90

Планировка апартаментов

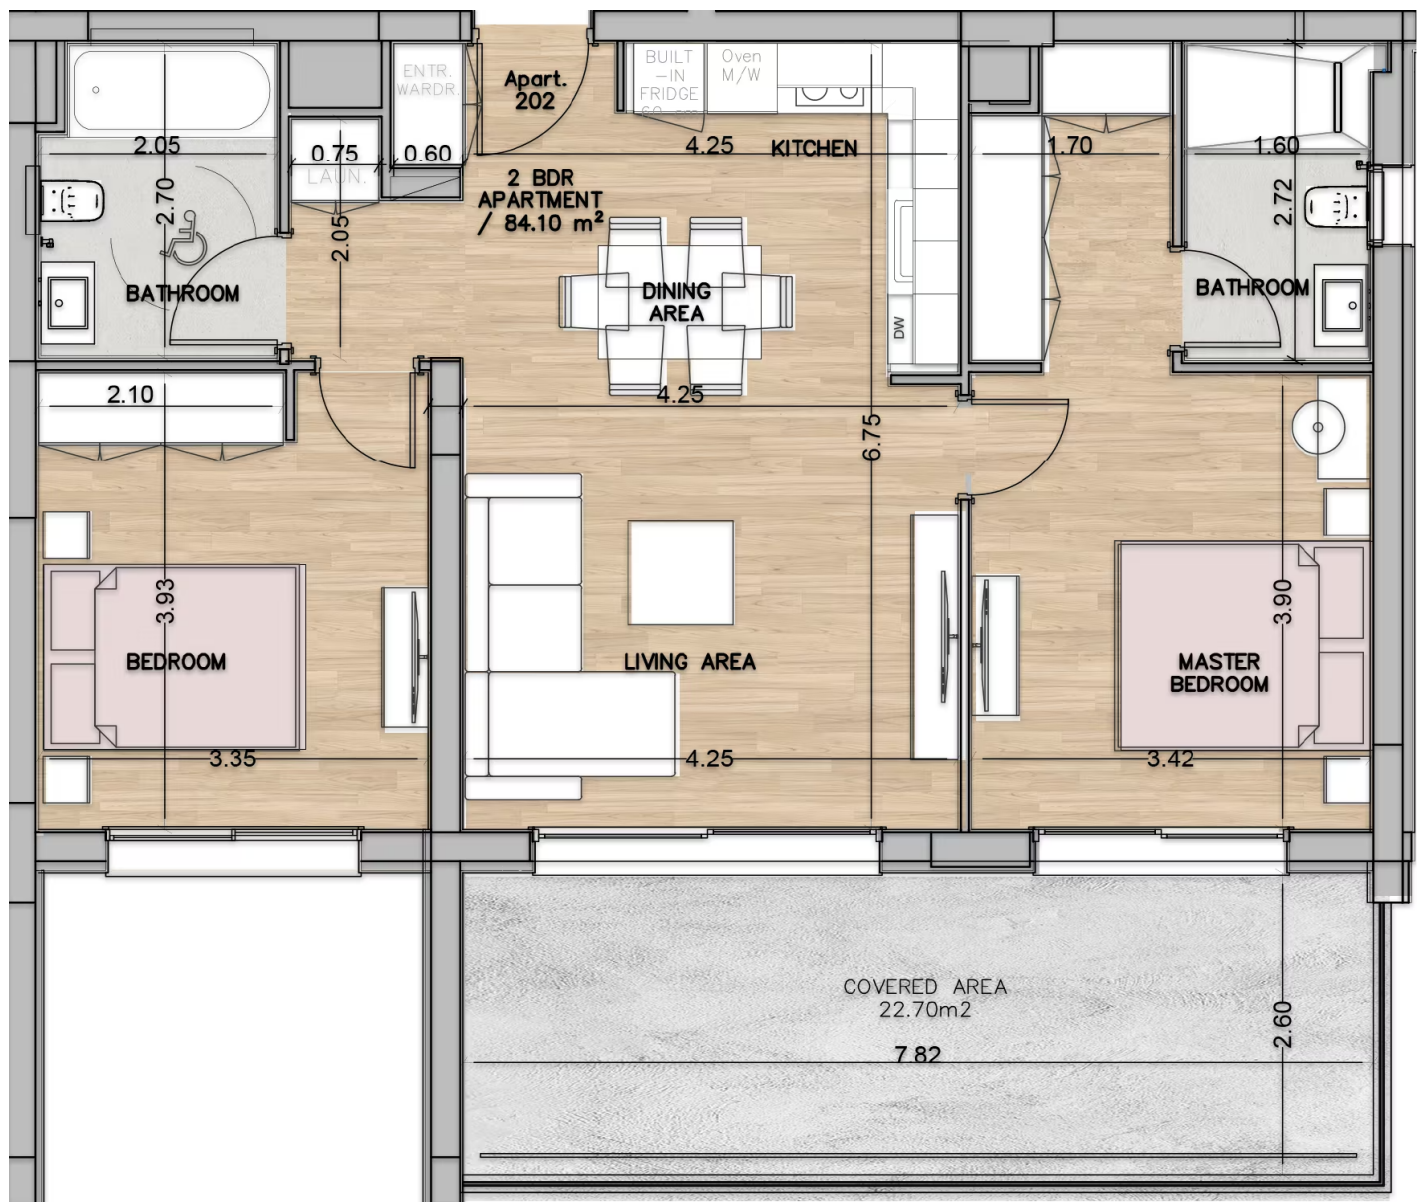

2-й этаж

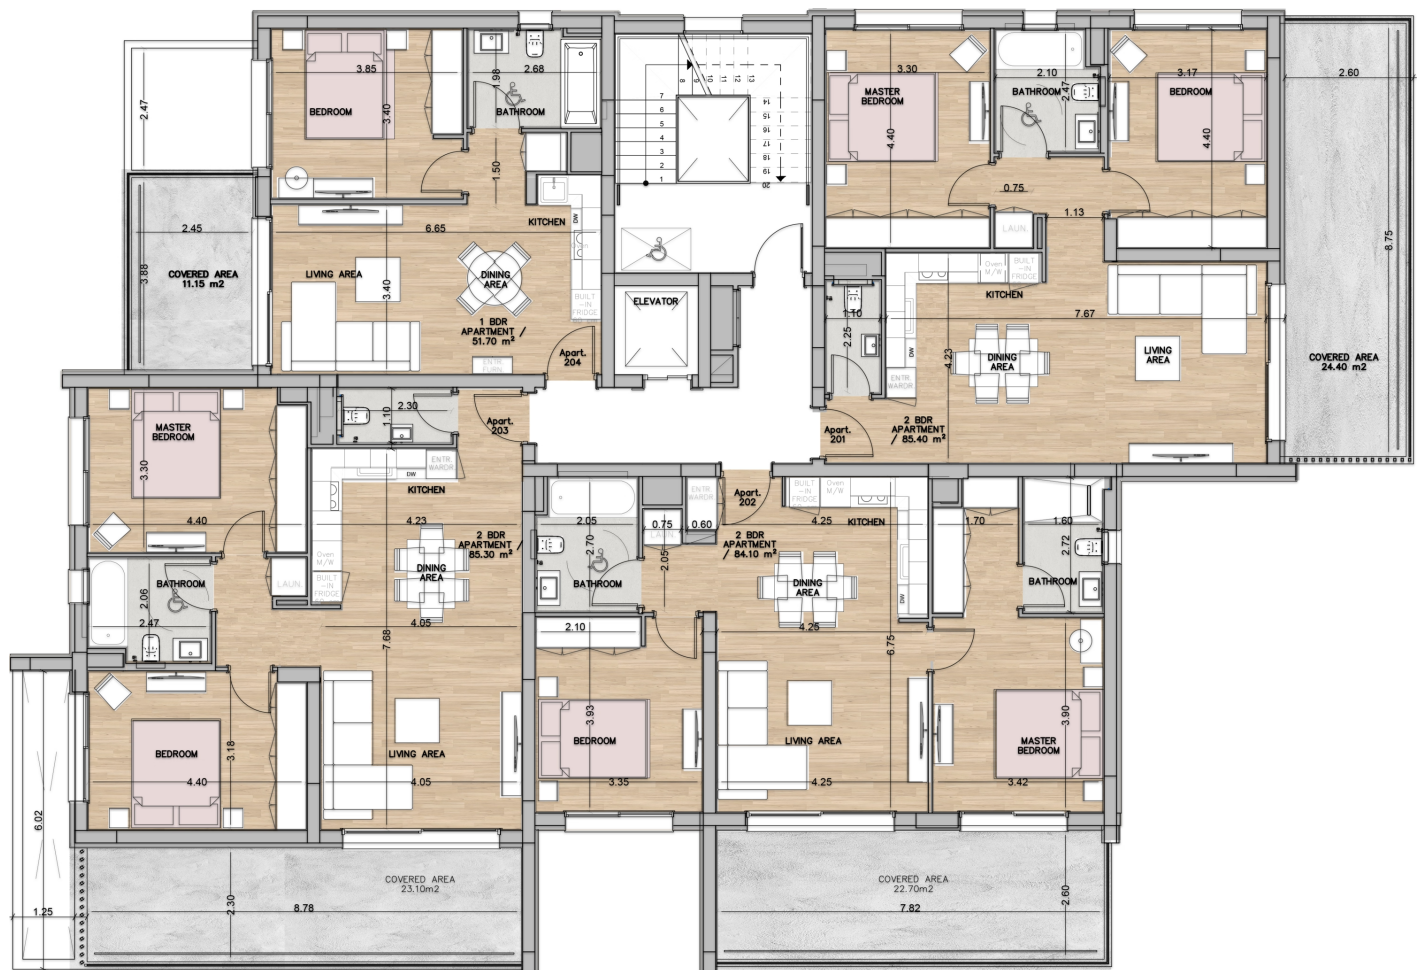

Architectural floor plan showing a building layout with various rooms and dimensions. The plan includes a Visitor area (14), Apartment 104 (13), Apartment 204 (12), Apartment 303 (11), Apartment 302 (05), Apartment 303 (04), Apartment 301 (06), Apartment 101 (07), Apartment 102 (08), Apartment 103 (09), Apartment 201 (03), Apartment 202 (02), Apartment 203 (01), Visitor (10), and Visitor Disable. The plan also shows Storage rooms (Storage 101, 102, 103, 201, 202, 203, 204, 301, 302, 303), a Server room, an Elevator, a Lobby, and a Garage Area. Dimensions are provided for various spaces, and a North arrow is located in the top right corner.