




REZ DE CHAUSSEE
GROUND FLOOR


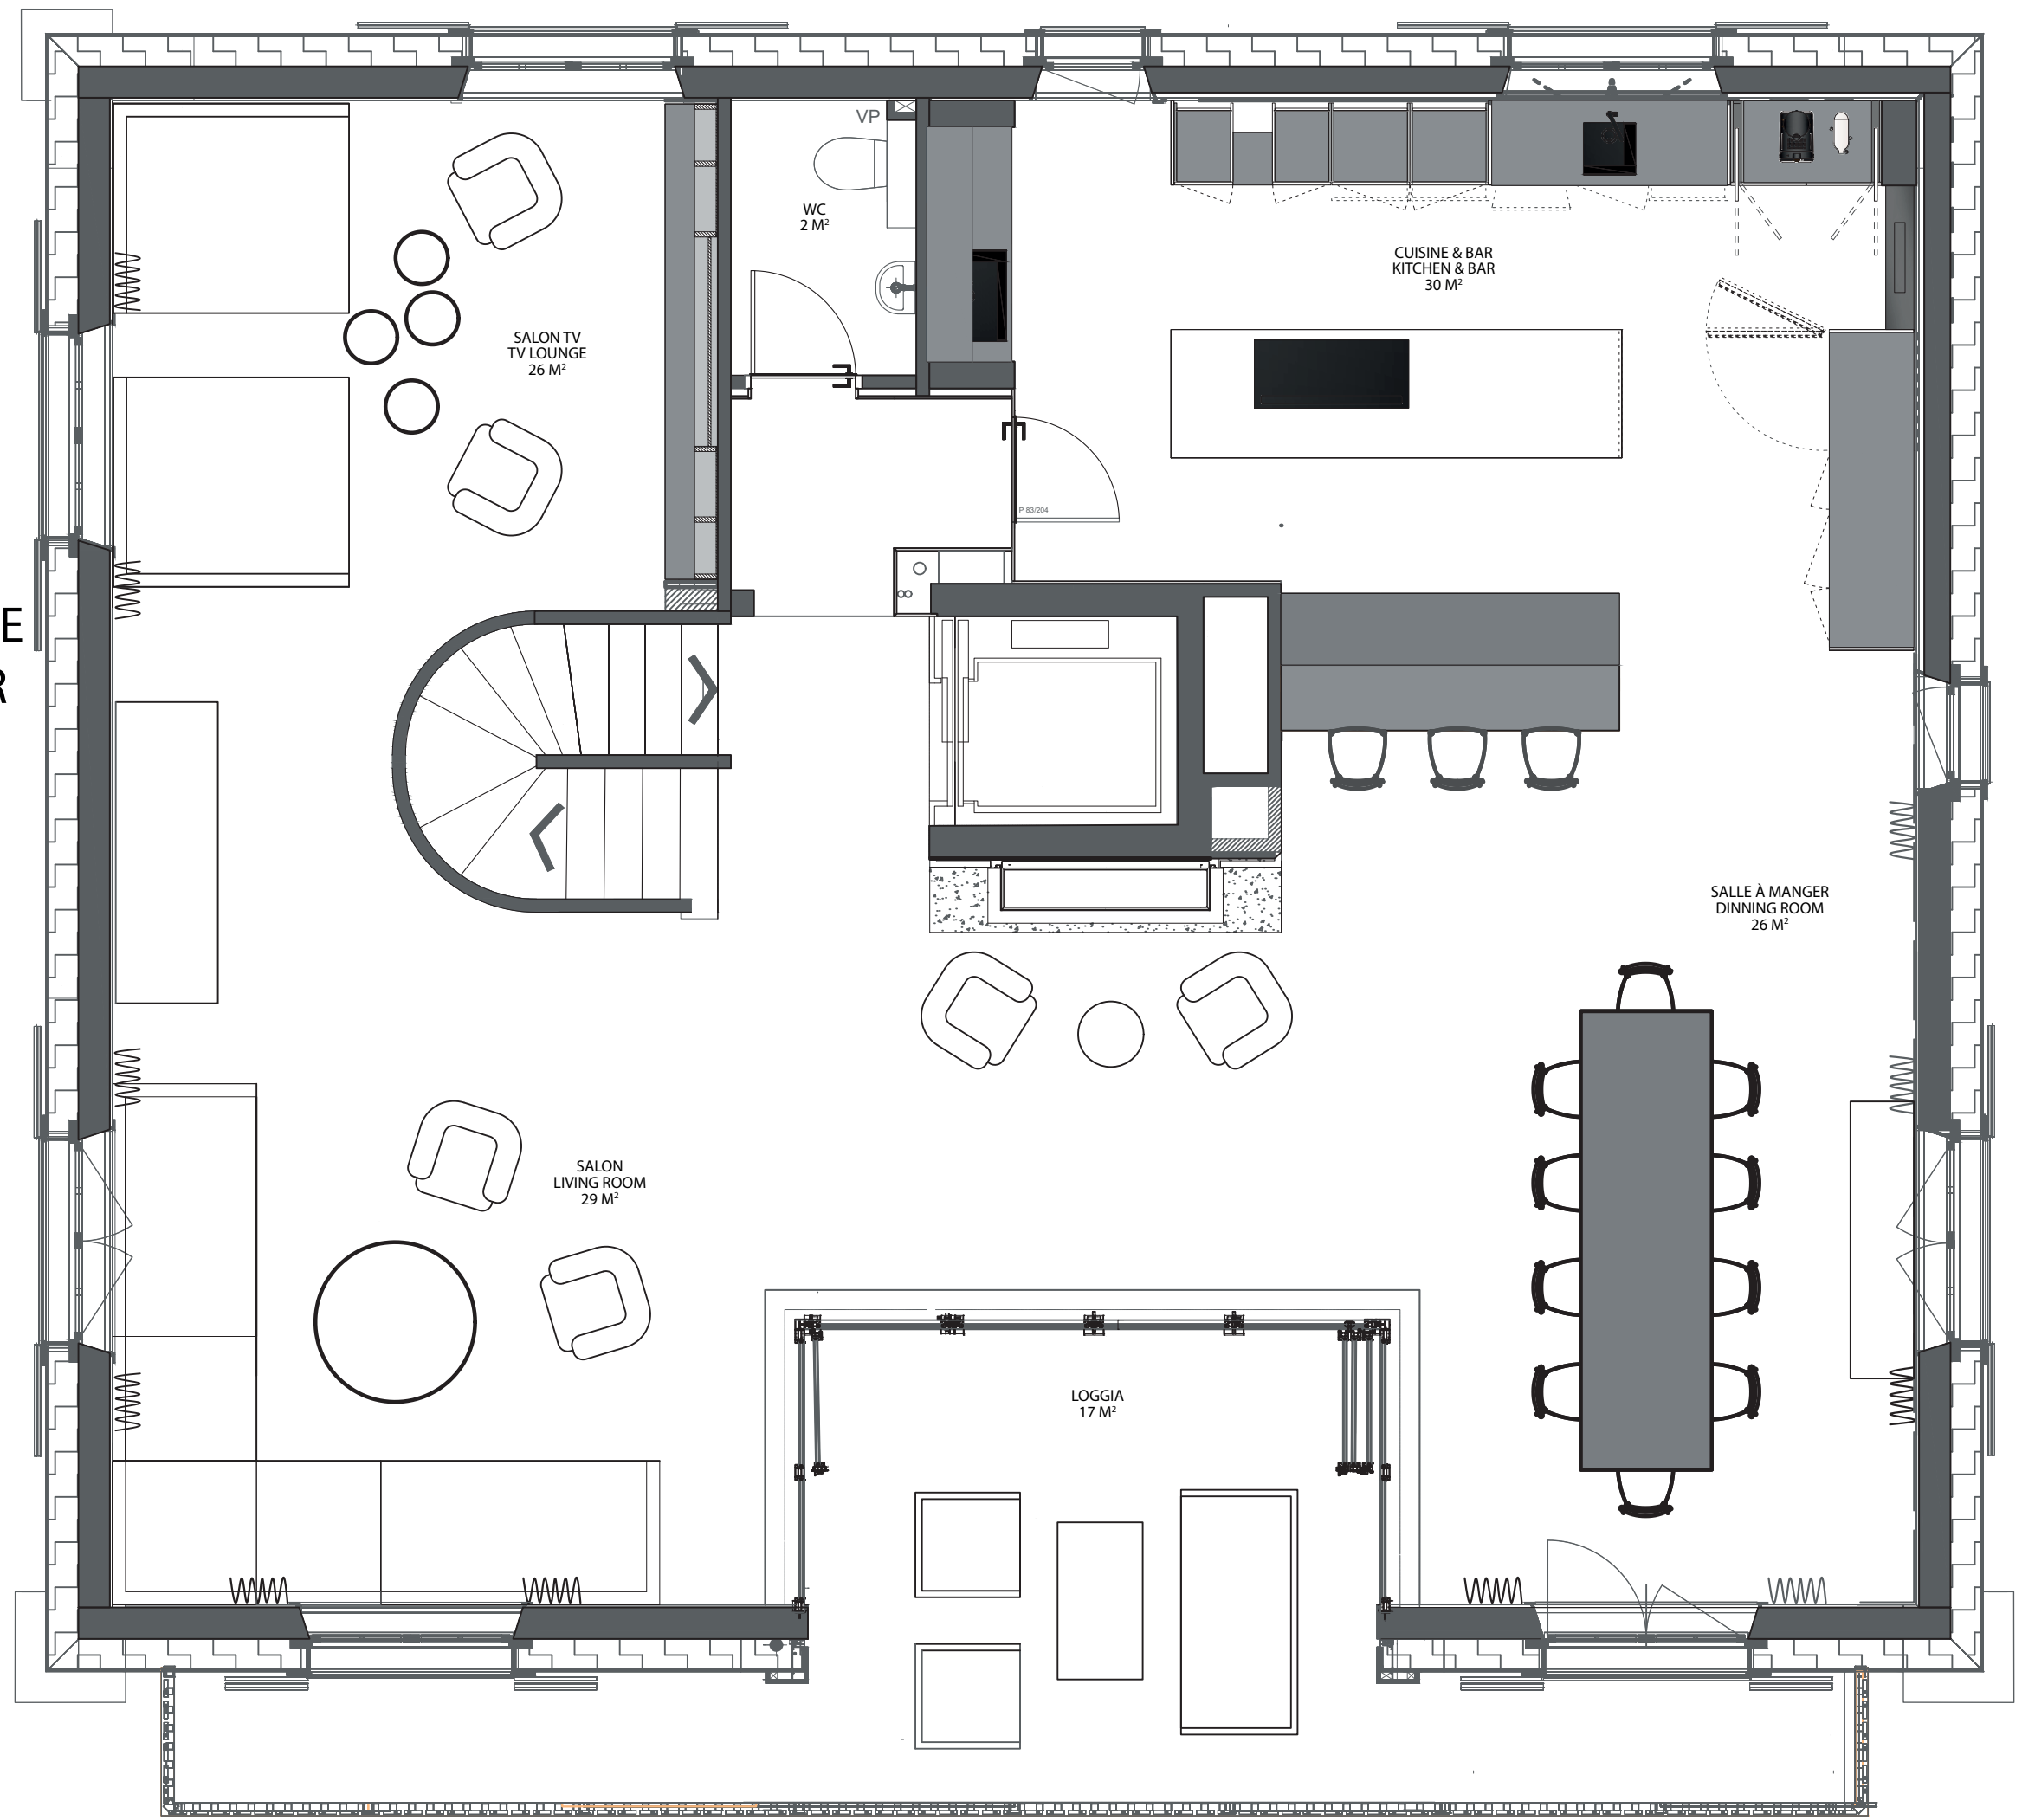


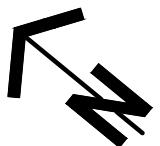

REZ DES NEIGES
SNOW FLOOR

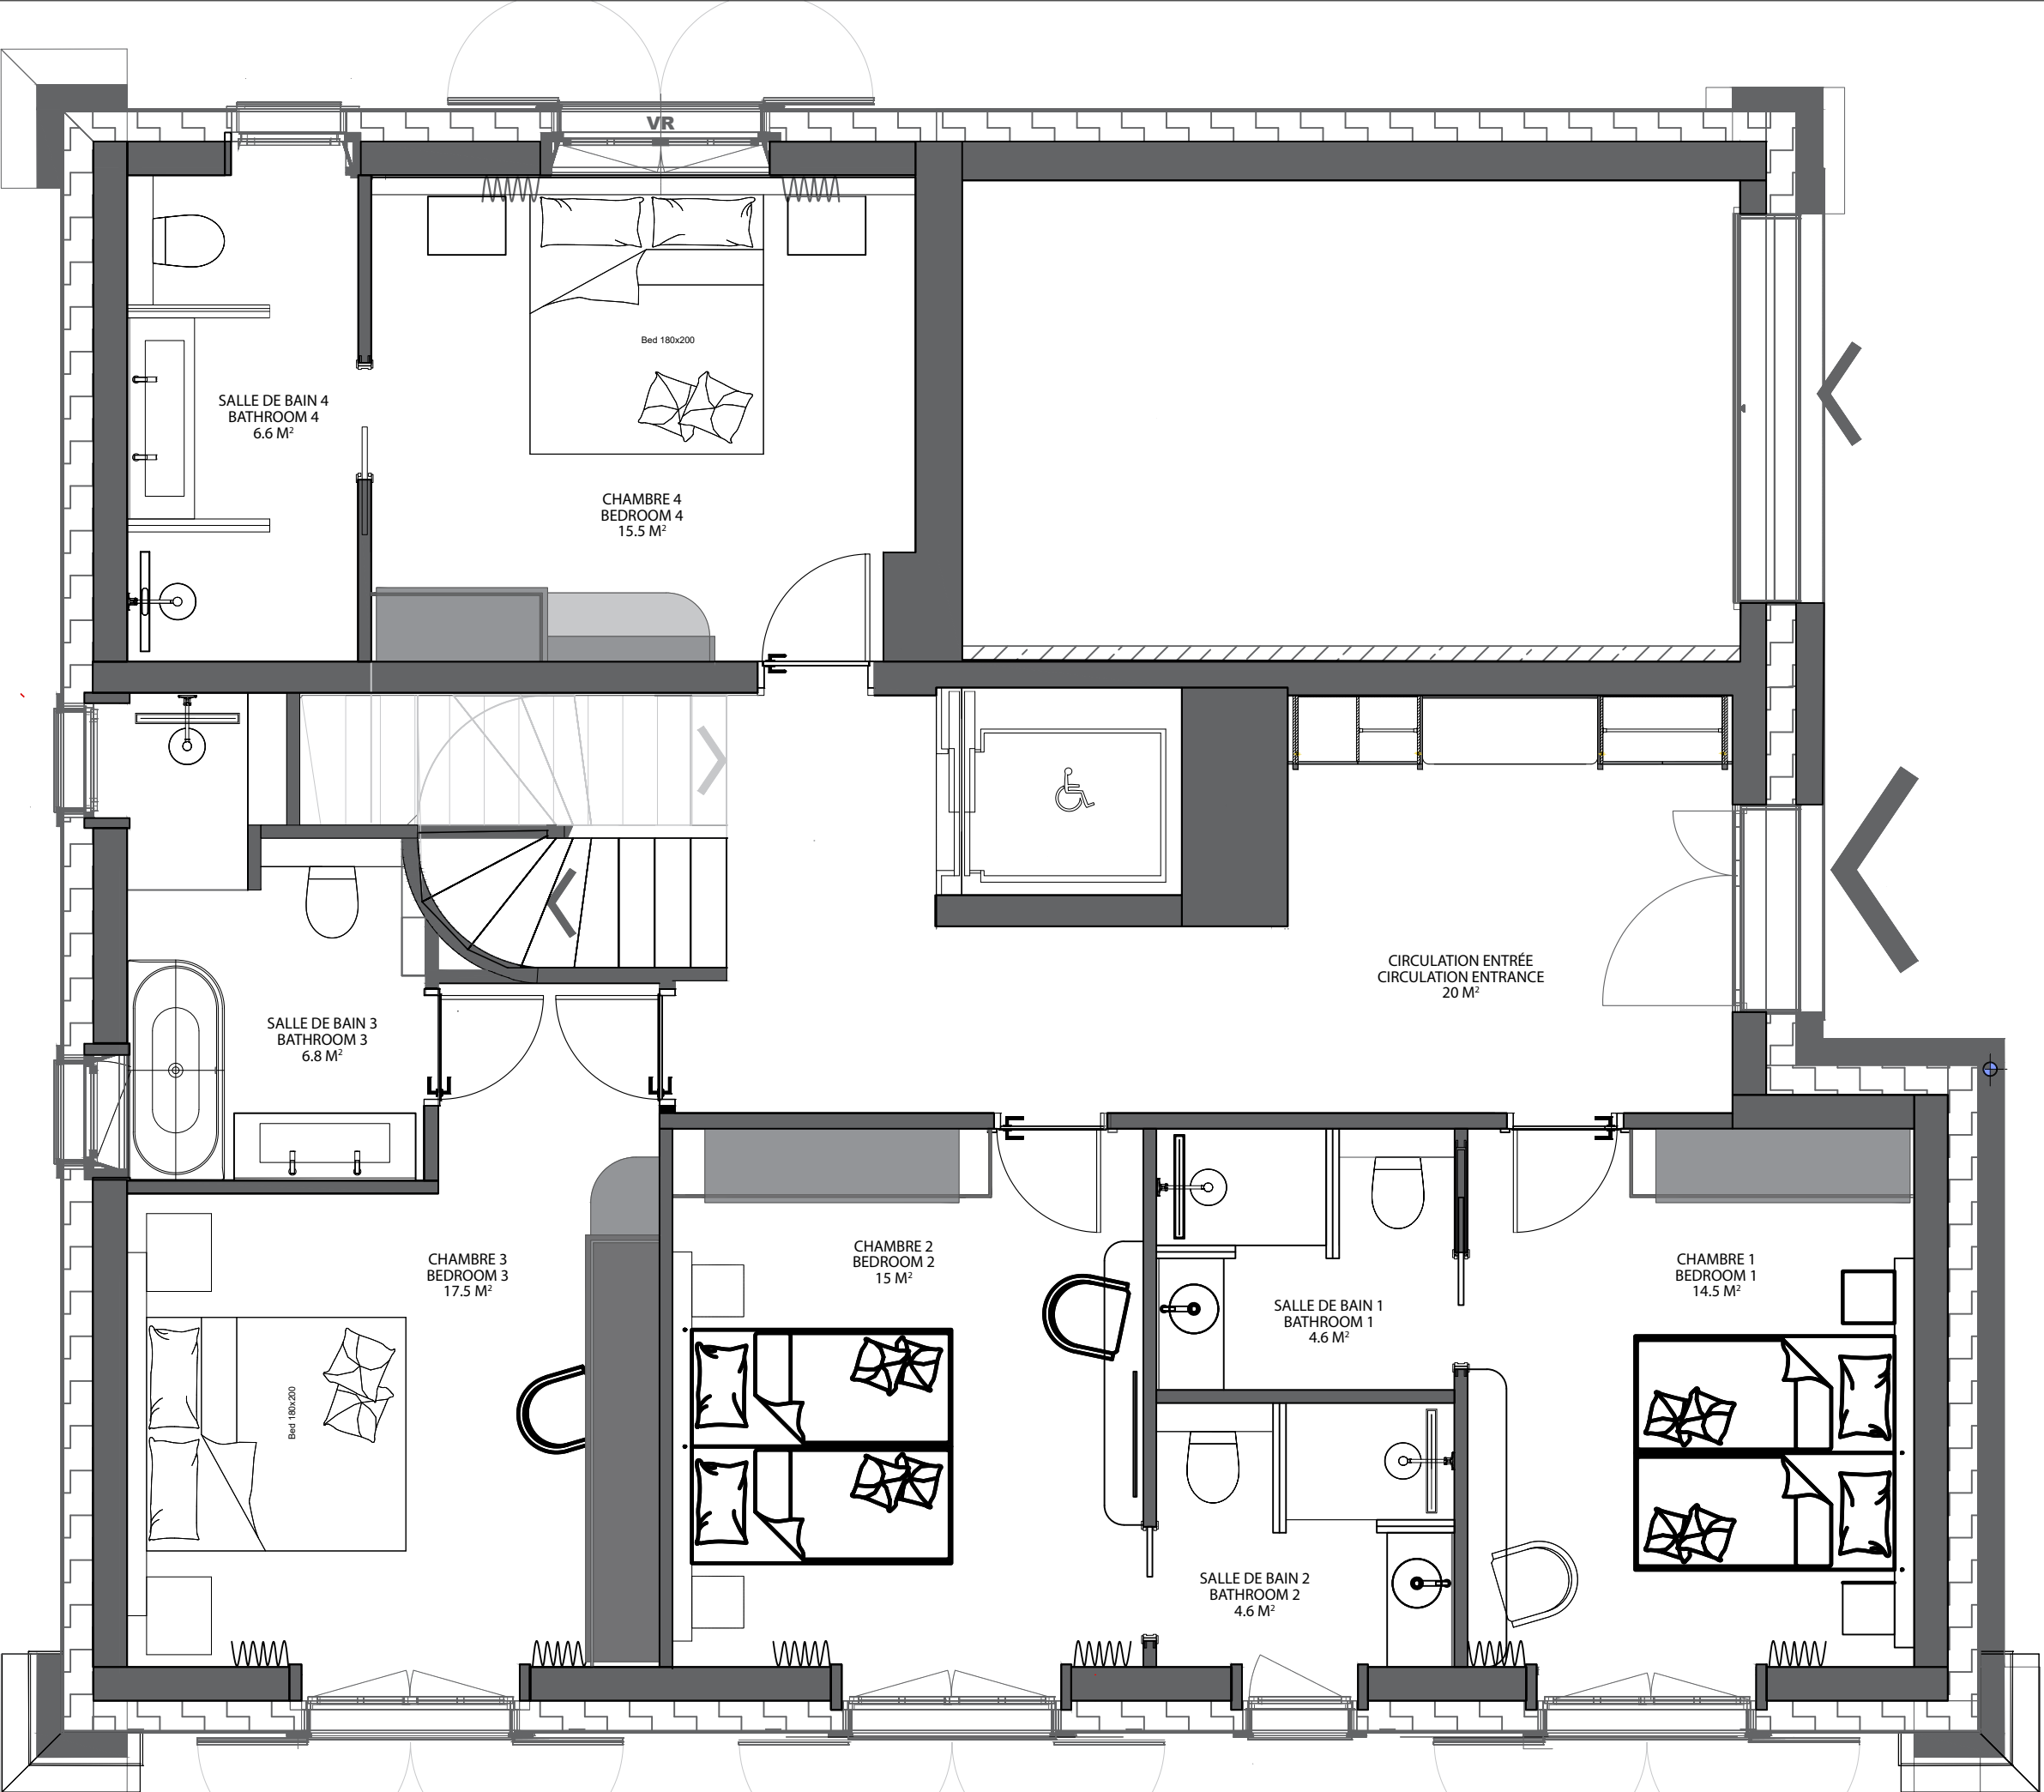

ÉTAGE +1
FLOOR +1

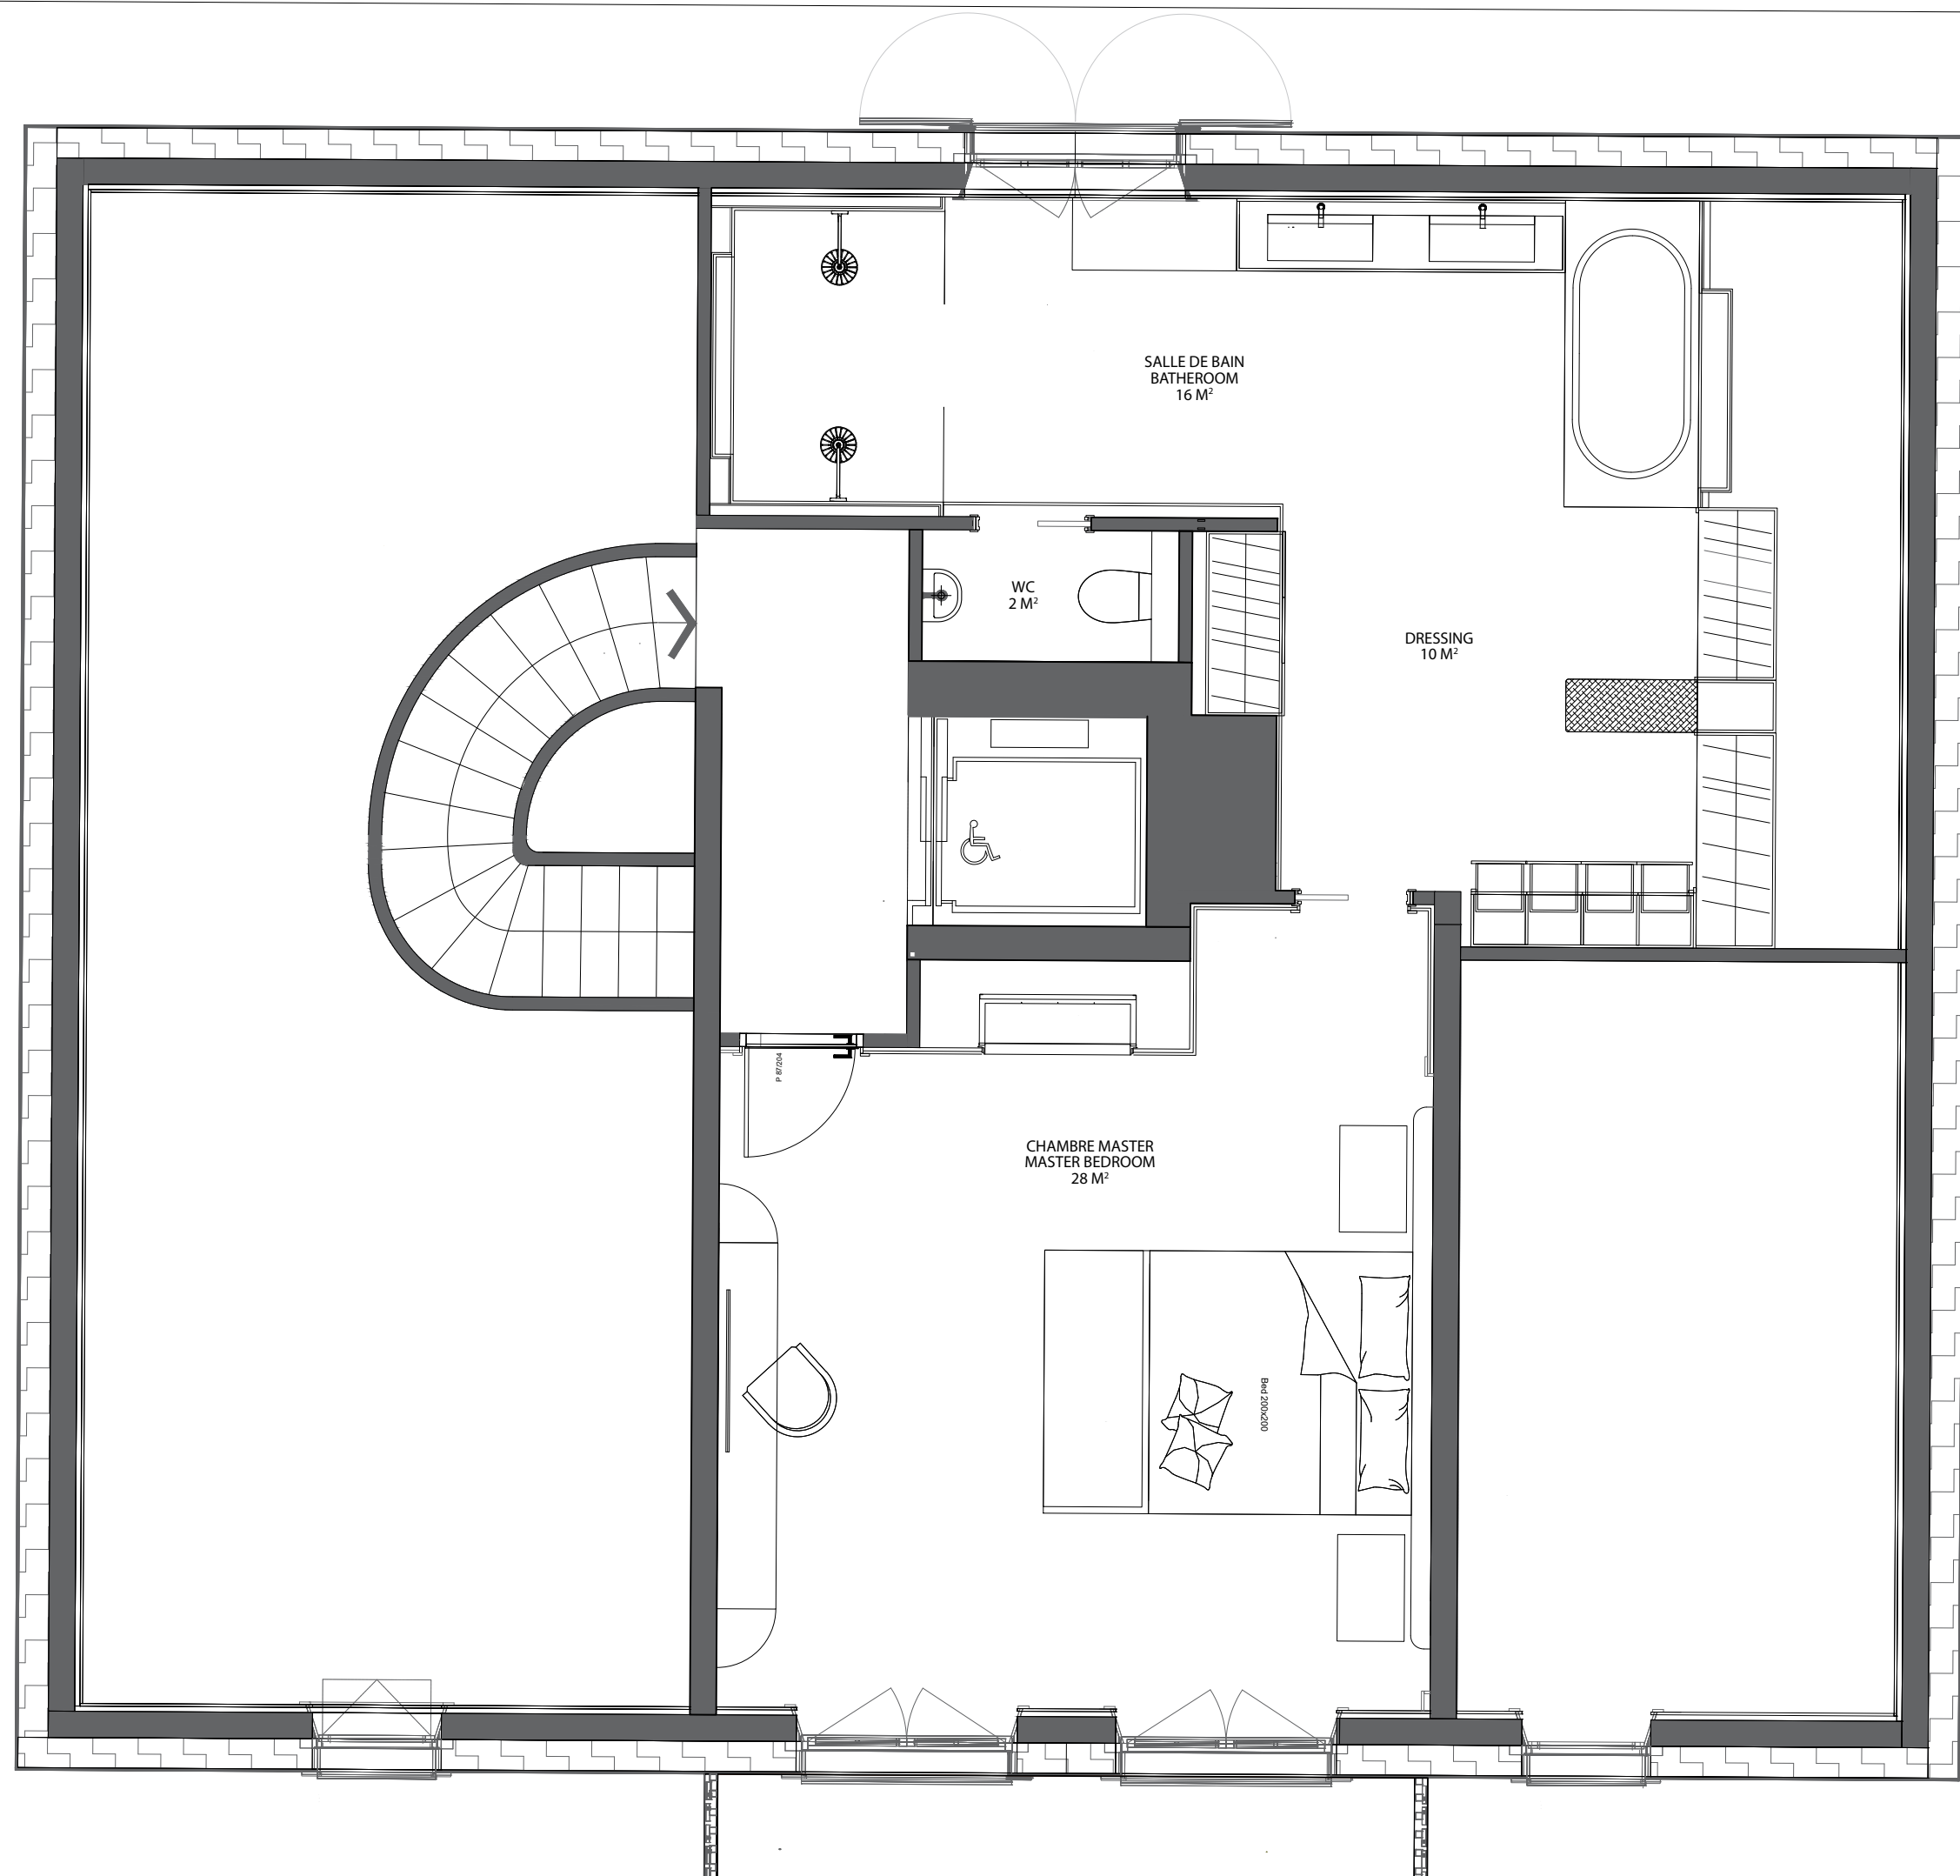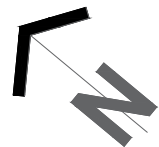

ÉTAGE -1 FLOOR -1

