
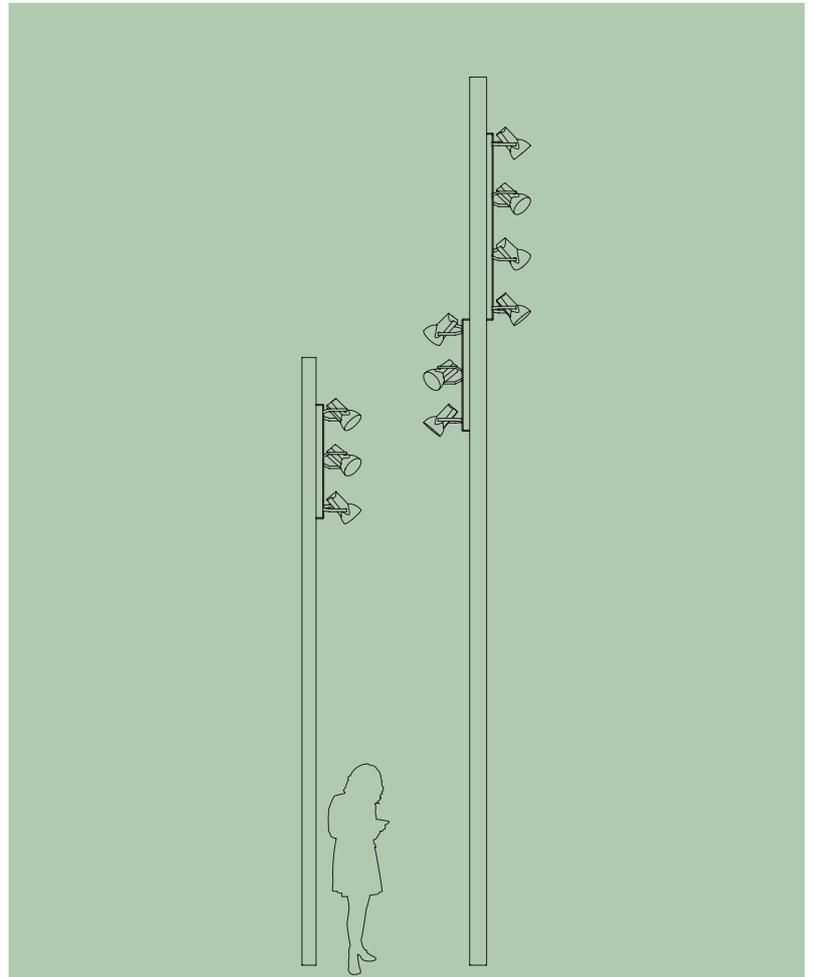


KARAT P3

Fiche technique

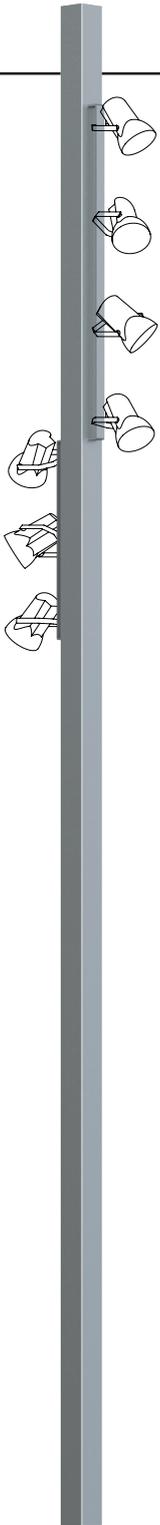

Matériau : Acier galvanisé
 Teinte : RAL au choix
 Option :
 Peinture bitumeuse, bord de mer

Hauteur de feu**	Ht embase	Section basse	Section haute	Ht bas de porte	Dimensions porte	Section crosse	Crosse saillie	Crosse inclinaison	Entraxe	Carré inscrit	Dimensions plot béton	Tiges	Poids mât
m	mm	□ mm	□ mm	mm	mm		mm	°	mm	mm	m	Ø mm	kg
6.5		150x150		700	500x100				300	95x110	0.65x0.65*	M24	162
7.5		150x150		700	500x100				300	95x110	0.85x0.85*	M24	185
8.5		150x150		700	500x100				300	95x110	1x1*	M24	208
9.5		180x180		900	500x100				300	95x110	1.05x1.05*	M24	316

Tiges de scellement non fournies - Embout adapté en fonction de la lanterne.
 Tous nos modèles de plus de 3.5m sont soumis à la norme EN40 et portent le marquage CE 1148 CPR 20080920.

*A titre indicatif pour un massif béton non ferrillé - Calcul pour une pression de fond de feuille de 2 bars sans présumer d'une étude de sol.

**Autre hauteur : nous consulter.