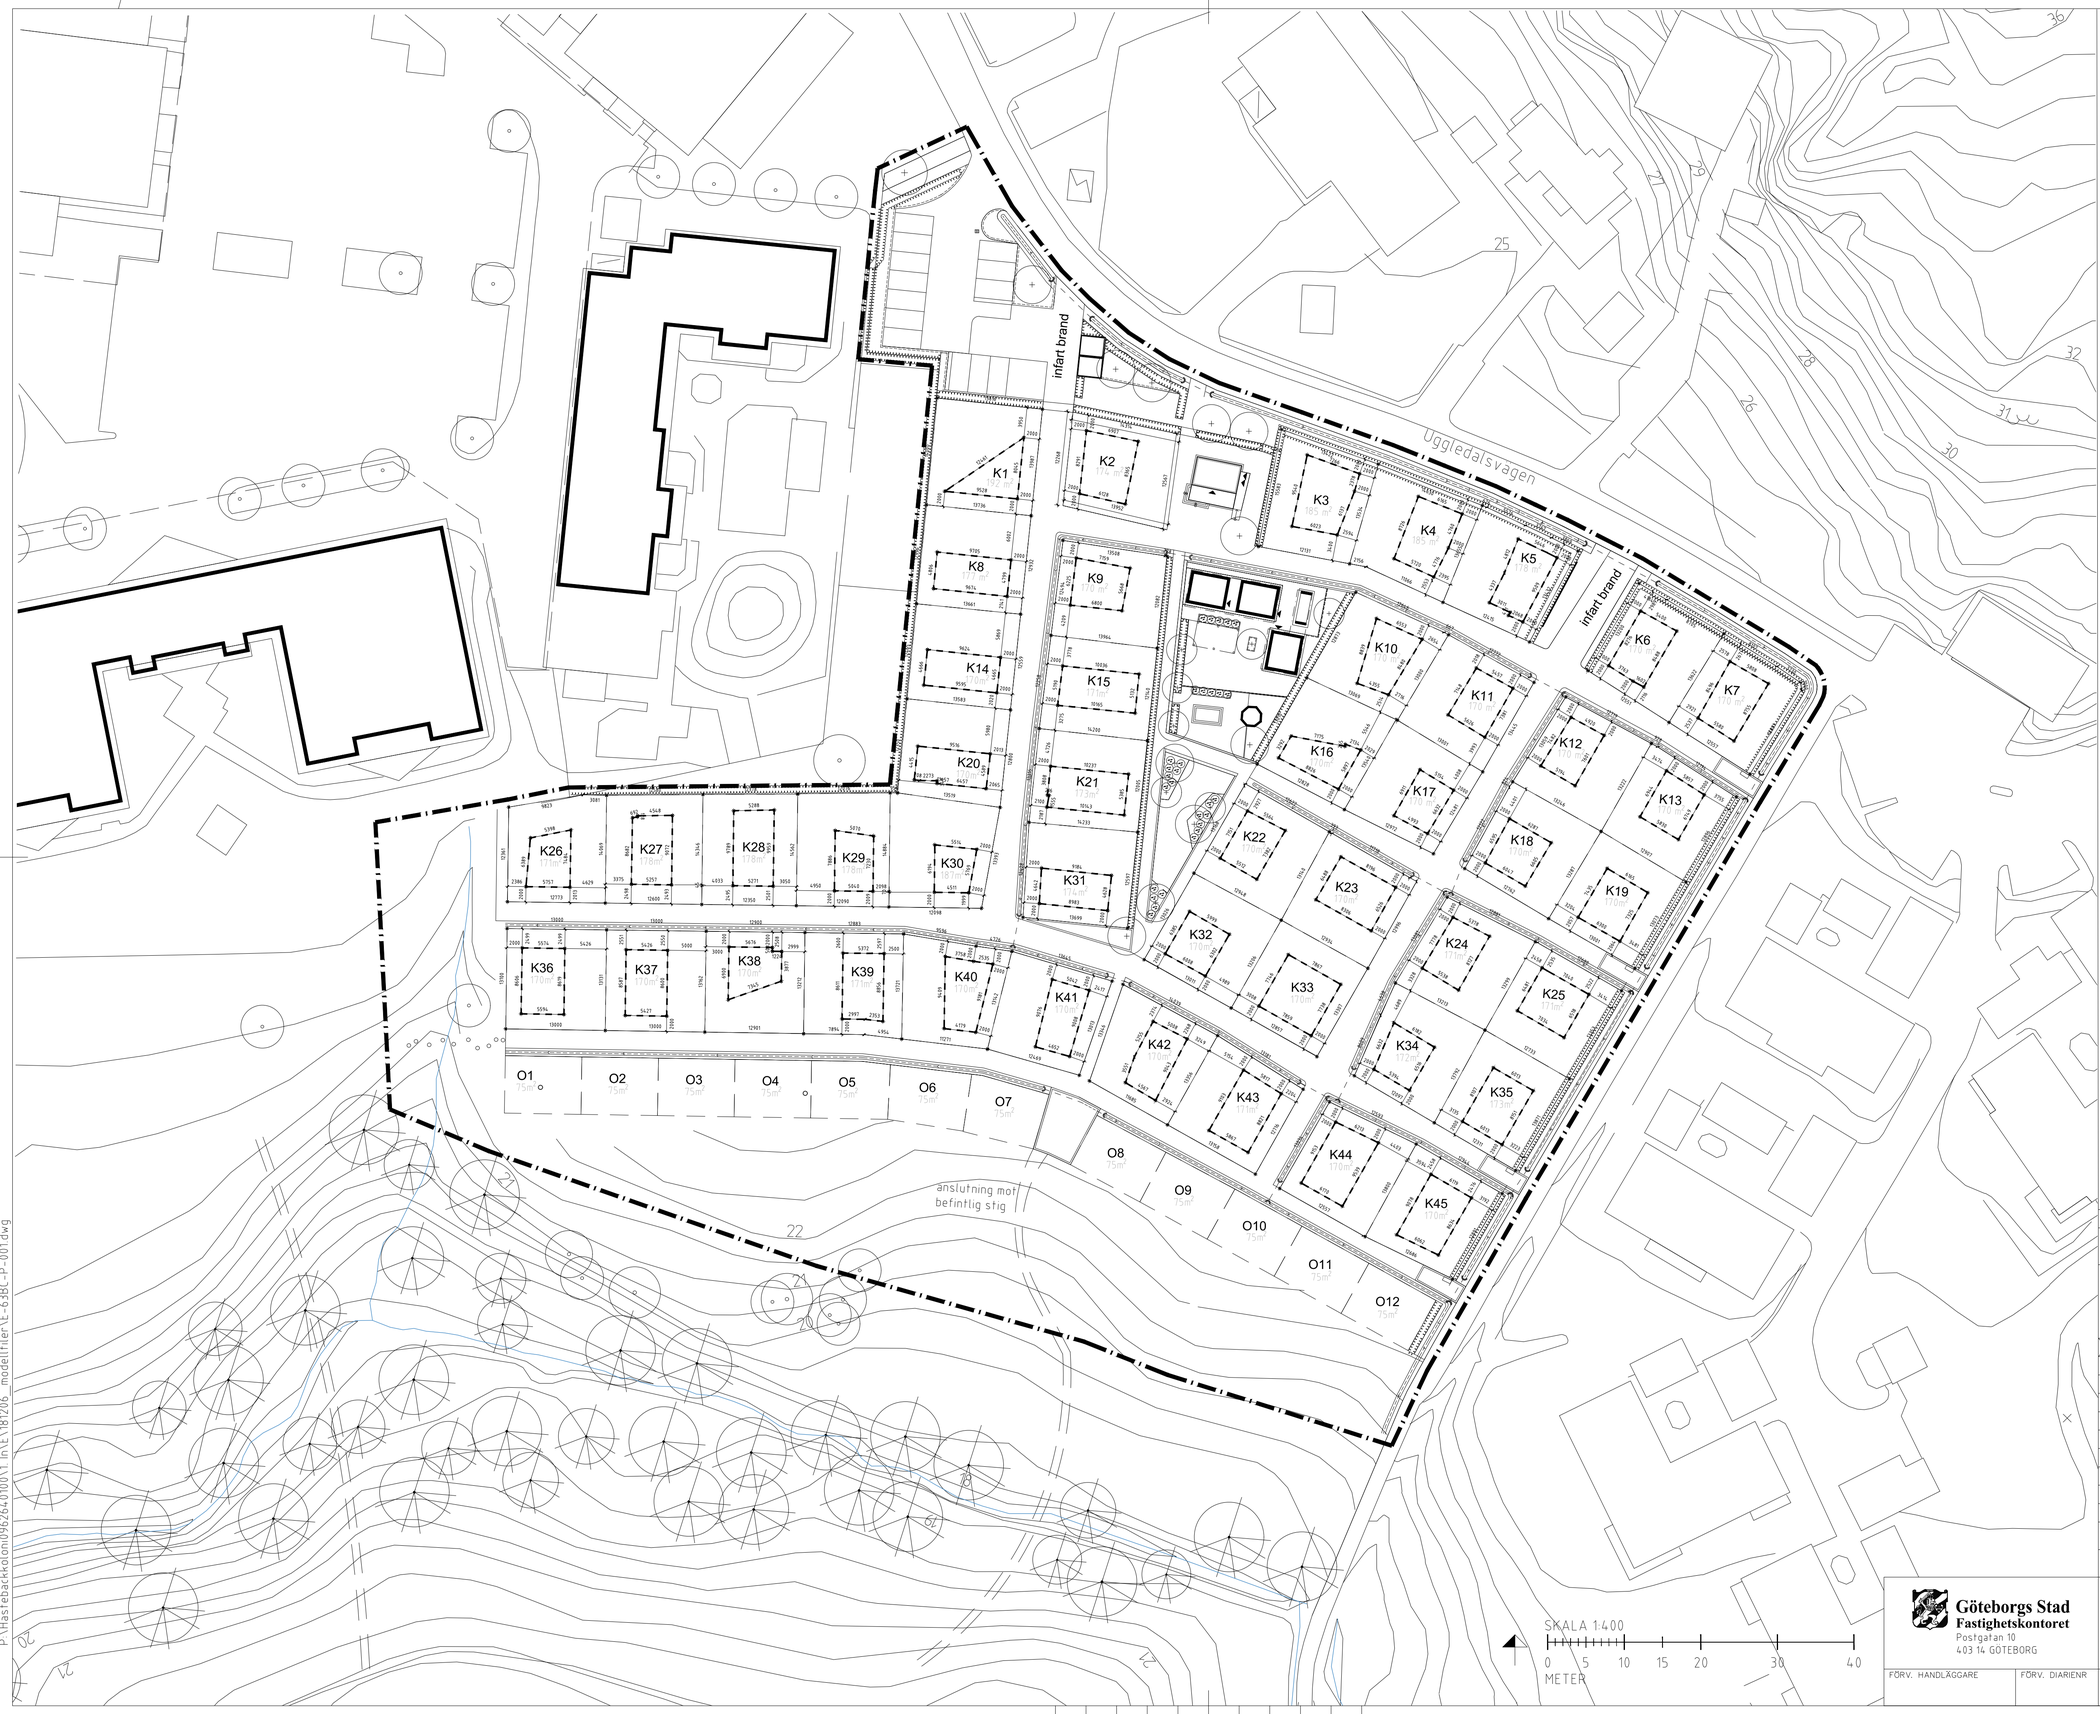


## TECKENFÖRKLARING

- ARBETSOMRÅDESGRÄNS RITAD 1 M UTANFÖR EGENTLIG GRÄNS
- TOMTGRÄNS LOTTER
- BYGGRÄTT KOLONILOTT
- BEFINTLIG BYGGNAD FASADLINJE I MARK
- NY SERVICEBYGGNAD FASADLINJE I MARK
- BYGGNAD, OVAN MARK
- ENTRÉ
- DIKE
- STAKET
- HÄCK
- NYTT TRÄD
- BEFINTLIGT TRÄD SOM BEHÅLLS
- BEFINTLIGT LUSTHUS SOM FLYTTATS

| BET | ANT | ÄNDRINGEN AVSER | DATUM | SIGN |
|---|---|---|---|---|

# INFORMATIONSHANDLING

## HÄSTEBÄCK
KOLONILOTTSOMRÅDE

| | | | |
|---|---|---|---|
| X | L | Landskapsarkitekt WHITE Arkitekter | 0730-59 93 12 |
| | E | Kanalisation WSP | 010-722 72 13 |
| | M | Yttre VA WSP | 010-722 73 10 |

| UPPDRAG NR | RITAD AV | HANDLÄGGARE |
|---|---|---|
| 0962640100 | UB/LE | U.Bergbrant |
| DATUM | UPPDRAGSANSVARIG | |
| 2020-01-24 | Linda Ekman | |


Göteborgs Stad
Fastighetskontoret
Postgatan 10
403 14 GÖTEBORG


Mättsättningsplan av kolonilotter
och byggrätter
Översikt

| FÖRV. HANDLÄGGARE | FÖRV. DIARIENR | FORMAT | SKALA | RITNINGSNUMMER | BET |
|---|---|---|---|---|---|
| | | A1 | 1:400<br>1:800 | L-31-1-1102 | |

PLO: 2020-01-24, 13:53, R:\HASTEBACKKOLONI\0962640100\2. ARBETE\1 MODELL\L\RITDEFFT\L-31-1-1102.DWG, 09ulb

XREFS: ..\L-30 P-001_hastebäck.dwg P:\Hastebackkoloni\0962640100\1. In\E\181206_modellfiler\E-64E-P-001.dwg
..\underlag\P\P-16_gk_red.dwg
..\underlag\P\P_10_mm.dwg
..\underlag\P\P-10_mm_2.dwg
P:\Hastebackkoloni\0962640100\1. In\E\181206_modellfiler\E-61-P-001.dwg
P:\Hastebackkoloni\0962640100\1. In\E\181206_modellfiler\E-63BC-P-001.dwg

LAGER: