


POD LIPAMI

C1

RZUT LOKALU NA PARTERZE skala 1:100

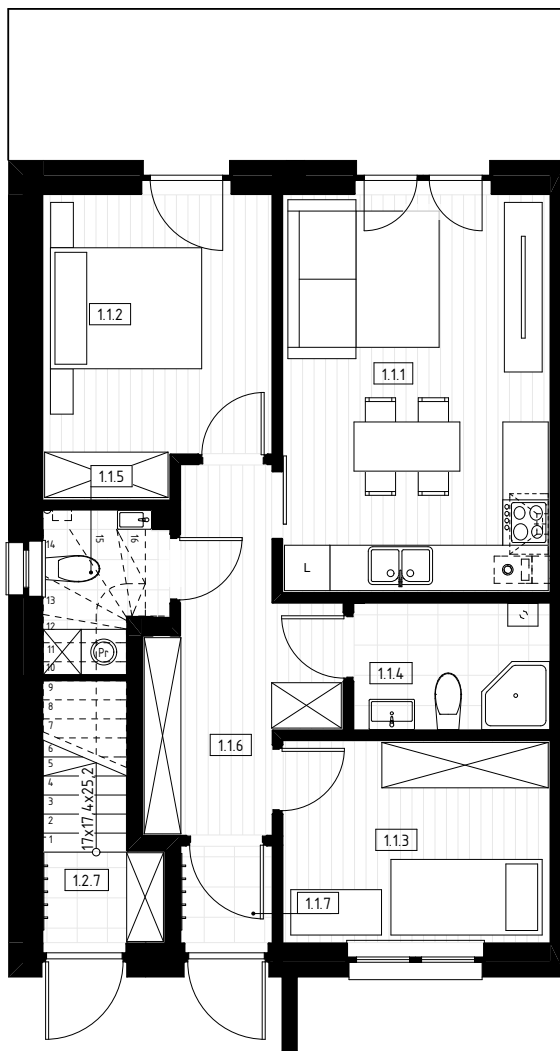

2 miejsca postojowe
przynależne do lokalu



Nowoczesne budownictwo w
wysokim standardzie



Prywatny ogródek
z tarasem przynależny do
lokalu



Trójstronna ekspozycja
mieszkania z własnym
wejściem




Instalacja paneli
fotowoltaicznych
przynależna do lokalu



Zielone, spokojne sąsiedztwo
10 minut od centrum Rzeszowa
oraz Portu lotniczego Jasionka

Sytuacja zespołu

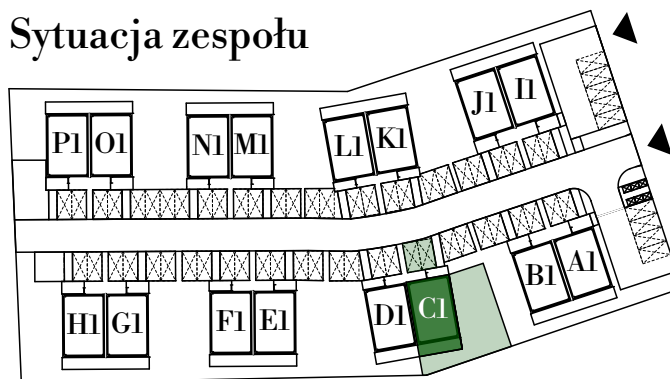

ZESTAWIENIE POMIESZCZEŃ

Nr	Nazwa pomieszczenia	Posadzka	Powierzchnia użytkowa
1.1.1	Salon + aneks kuchenny	Gres / Panele	18,53
1.1.2	Sypialnia	Panele	11,35
1.1.3	Pomieszczenie rekreacyjne	Panele	9,40
1.1.4	Łazienka	Gres	4,31
1.1.5	WC	Gres	2,32
1.1.6	Komunikacja	Panele	8,76
1.1.7	Wiatrołap	Gres	1,53
			56,20 m ²
+	Ogródek		143,6 m ²



BIURO SPRZEDAŻY

Tel. 783715651 / 660752307

Email: osiedlepodlipami@gmail.com

DEWELOPER

FIRMA BUDOWLANA "FIRBUD" JANUSZ FIRLEJ
SPÓŁKA KOMANDYTOWA
Trzebowńsko 931
36-001 Trzebowńsko

PROJEKTANCI

CREATIVA
STUDIO ARCHITEKTURY I BUDOWNICTWA Sp. z o.o.
ul. T. Lenartowicza 27/4
35-051 Rzeszów

***Niniejsza informacja nie stanowi oferty handlowej w rozumieniu art. 66 Kodeksu cywilnego
***Zagospodarowanie i wyposażenie przedstawione na rysunkach i wizualizacjach, nie stanowią przedmiotu oferty.