





# BARSEBÄCKS ÄNGAR

## Bostadsinformation


Villa 5	Barsebäck 42:150
Storlek	147,7 m <sup>2</sup>
Antal rum	6-7 rok
Tomtstorlek	189 m <sup>2</sup>

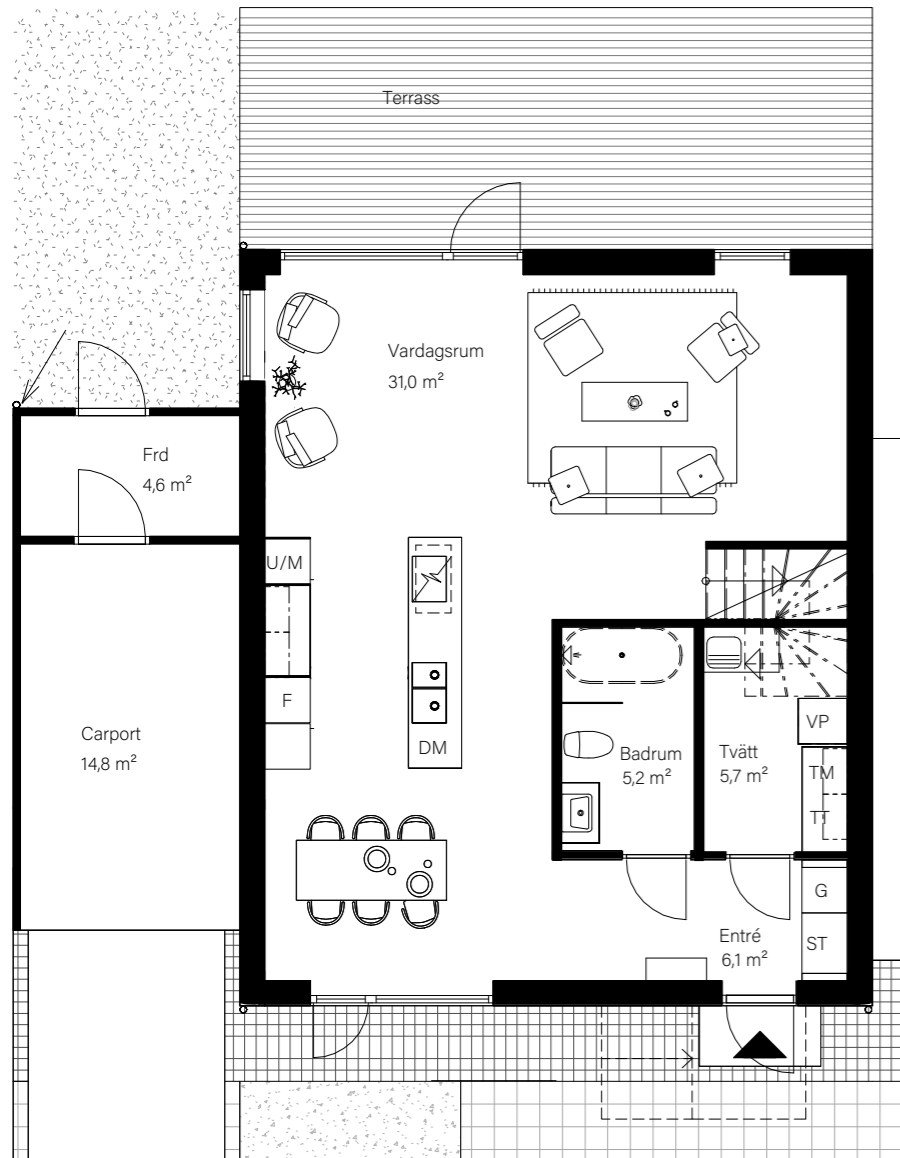

Plan 1  
73 m<sup>2</sup>

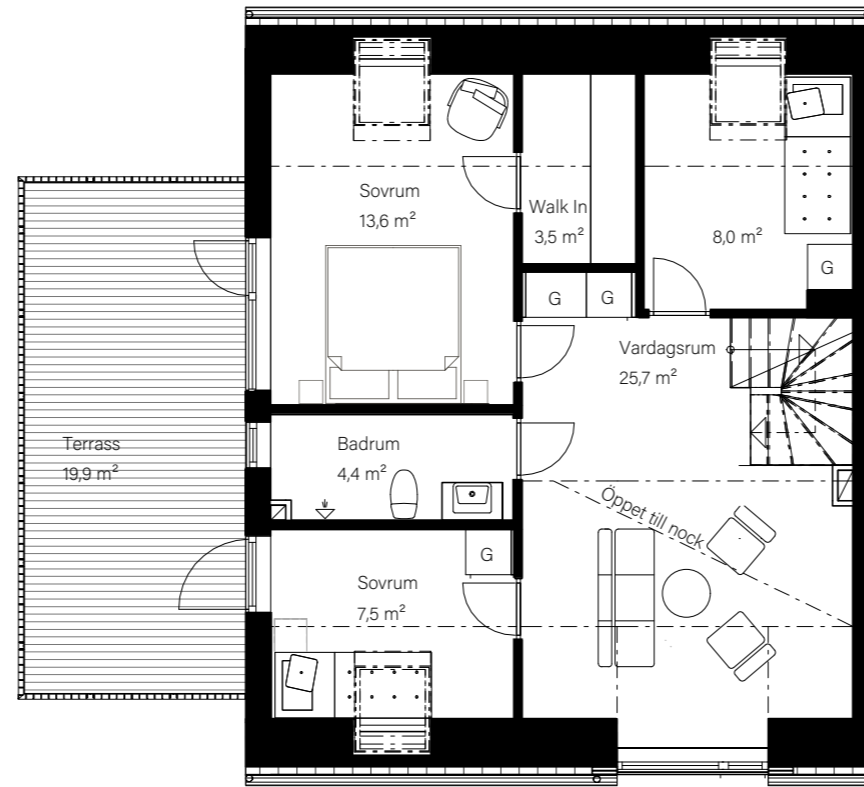


Plan 2  
64,8 m<sup>2</sup>

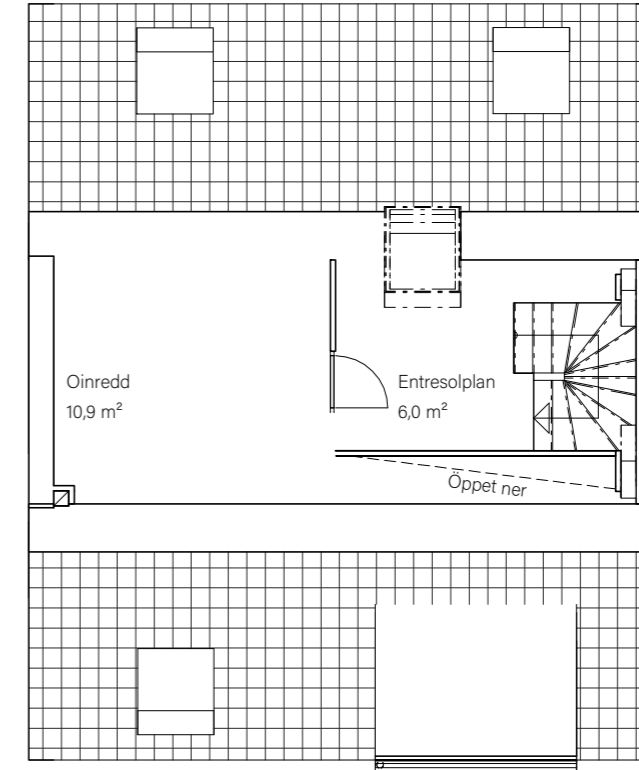

Plan 3  
9,9 m<sup>2</sup>

- DM Diskmaskin
- K Kyl
- F Frys
- Inbyggnadshäll
- U/M Inbyggnadsugn/Micro
- ST Städsåp
- G Garderob
- VP Värmepump
- TT Tvättmaskin
- TM Torktumlare
- FRD Förråd

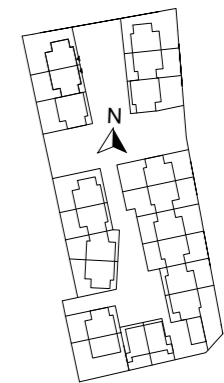

0 1 2 3 4 5 METER

SKALA 1:100

## MJÖBÄCKS®

Rumshöjd varierar med lutande tak. Rätt till ändringar förbehålles.  
Ytangivelser är preliminära. För exakta mått, vänligen konsultera  
bygglovshandlingar.



Skanna QR-koden för att komma till  
bostadsväljaren för exakt bostadsplacering