



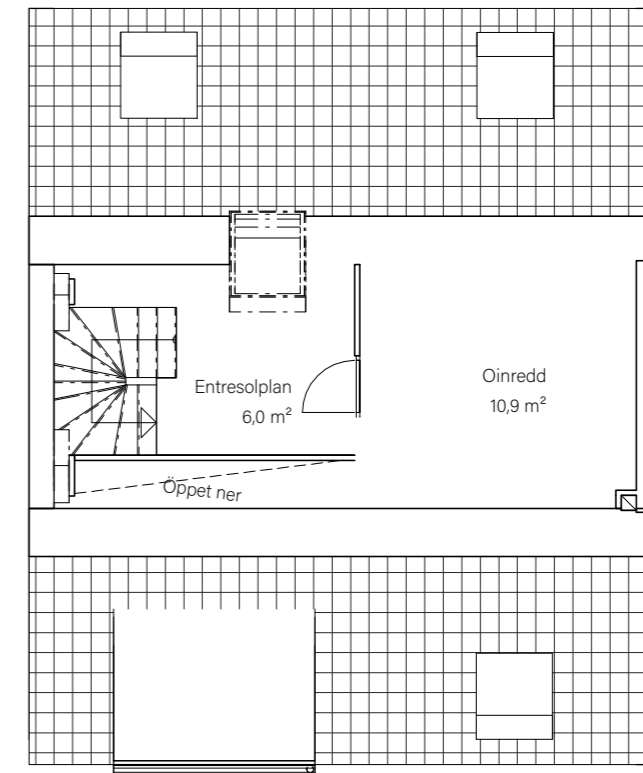


# BARSEBÄCKS ÄNGAR

## Bostadsinformation

Villa 6	Barsebäck 42:153
Storlek	147,7 m <sup>2</sup>
Antal rum	6-7 rok
Tomtstorlek	209 m <sup>2</sup>

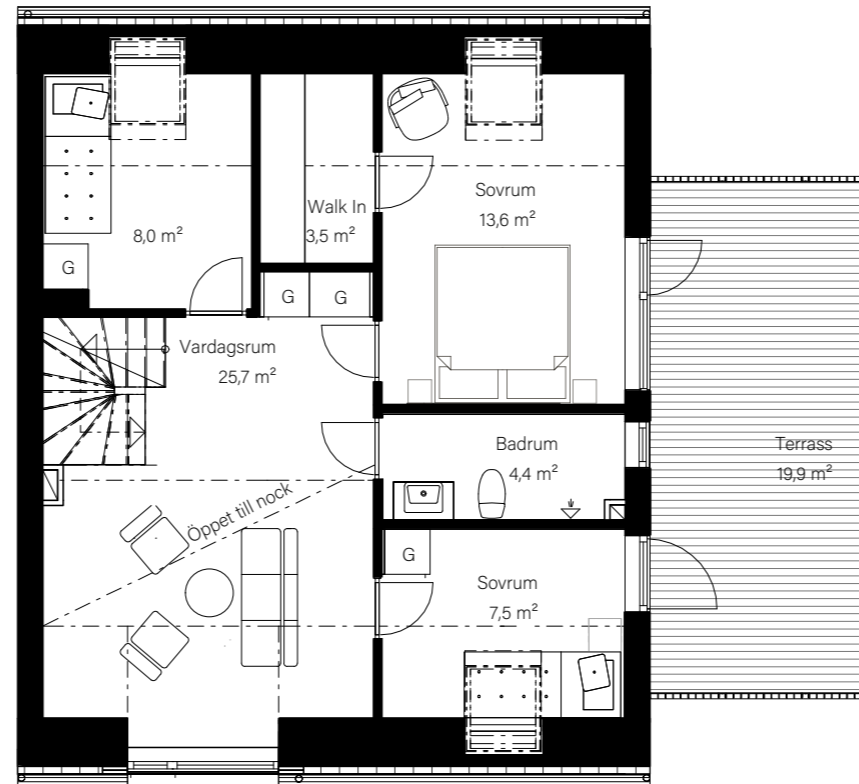

- DM Diskmaskin
- K Kyl
- F Frys
- Inbyggnadshäll
- U/M Inbyggnadsugn/Micro
- ST Städsåp
- G Garderob
- VP Värmepump
- TT Tvättmaskin
- TM Torktumlare
- FRD Förråd

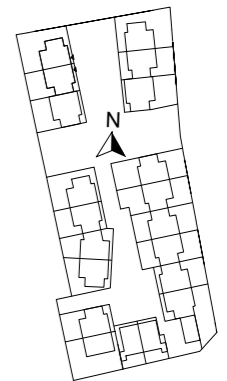

0 1 2 3 4 5 METER  
SKALA 1:100

## MJÖBÄCKS®

Rumshöjd varierar med lutande tak. Rätt till ändringar förbehålles.  
Ytangivelser är preliminära. För exakta mått, vänligen konsultera bygglovshandlingar.



Skanna QR-koden för att komma till bostadsväljaren för exakt bostadsplacering