

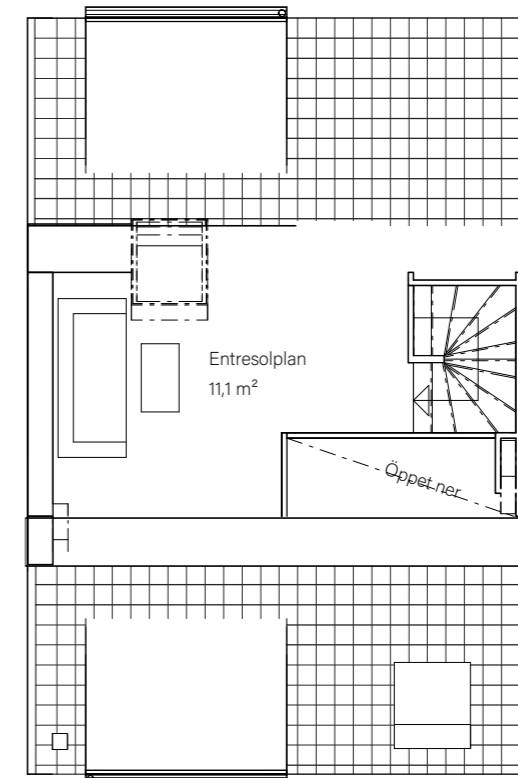


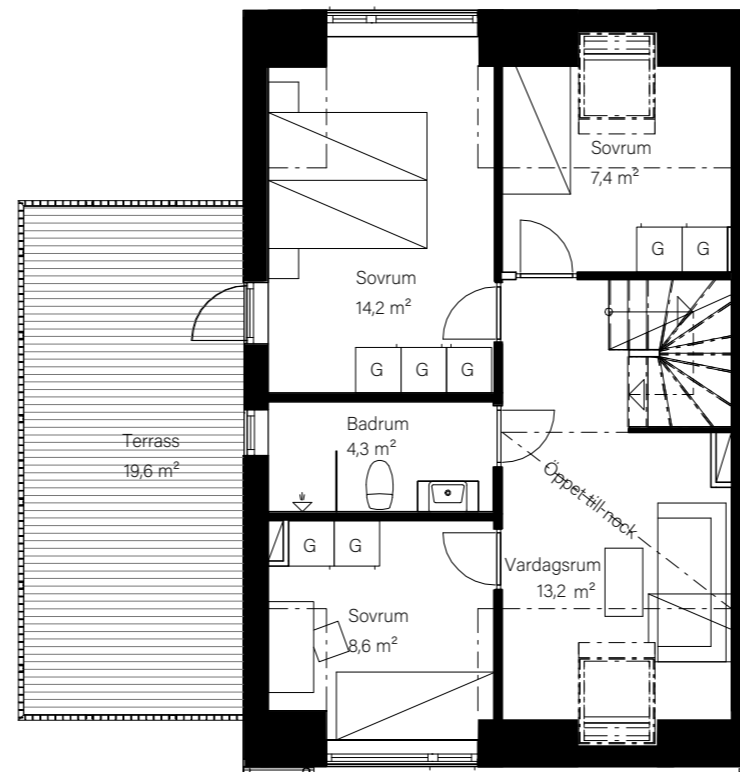


# BARSEBÄCKS ÄNGAR

## Bostadsinformation

Parhus 8	Barsebäck 42:158
Storlek	118 m <sup>2</sup>
Antal rum	6-7 rok
Tomtstorlek	215 m <sup>2</sup>

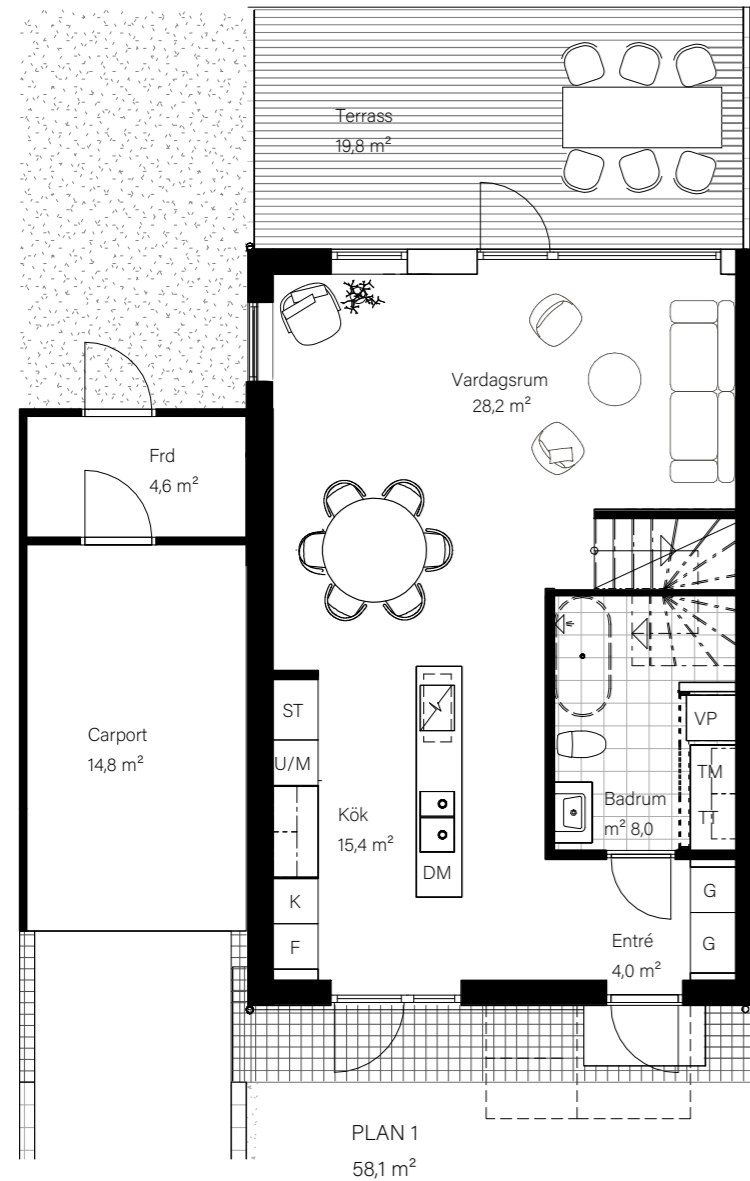

DM	Diskmaskin
K	Kyl
F	Frys
	Inbyggnadshäll
U/M	Inbyggnadsugn/Micro
ST	Städskåp
G	Garderob
VP	Värmepump
TT	Tvättmaskin
TM	Torktumlare
FRD	Förråd

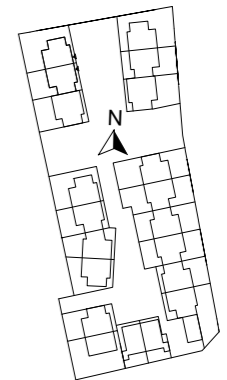

0 1 2 3 4 5 METER  
SKALA 1:100

## MJÖBÄCKS®

Rumshöjd varierar med lutande tak. Rätt till ändringar förbehålles.  
Ytangivelser är preliminära. För exakta mått, vänligen konsultera  
bygglovshandlingar.



Skanna QR-koden för att komma till  
bostadsväljaren för exakt bostadsplacering