

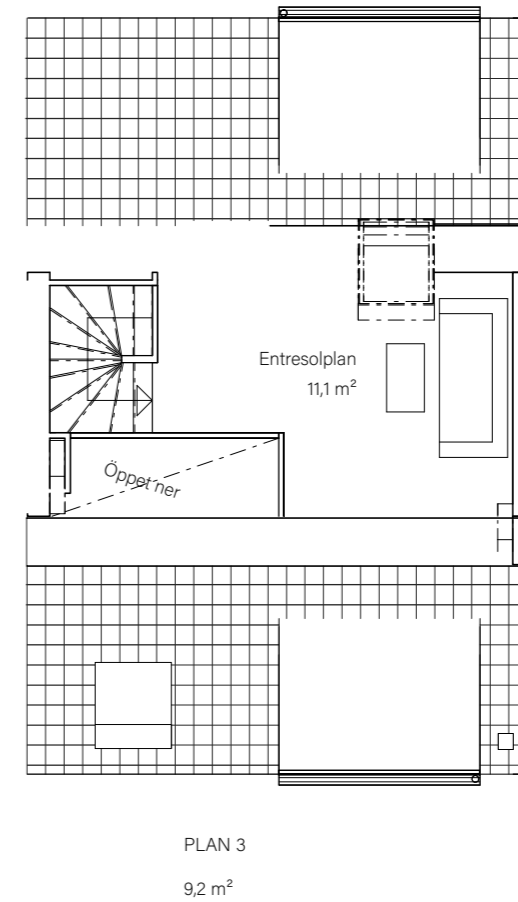


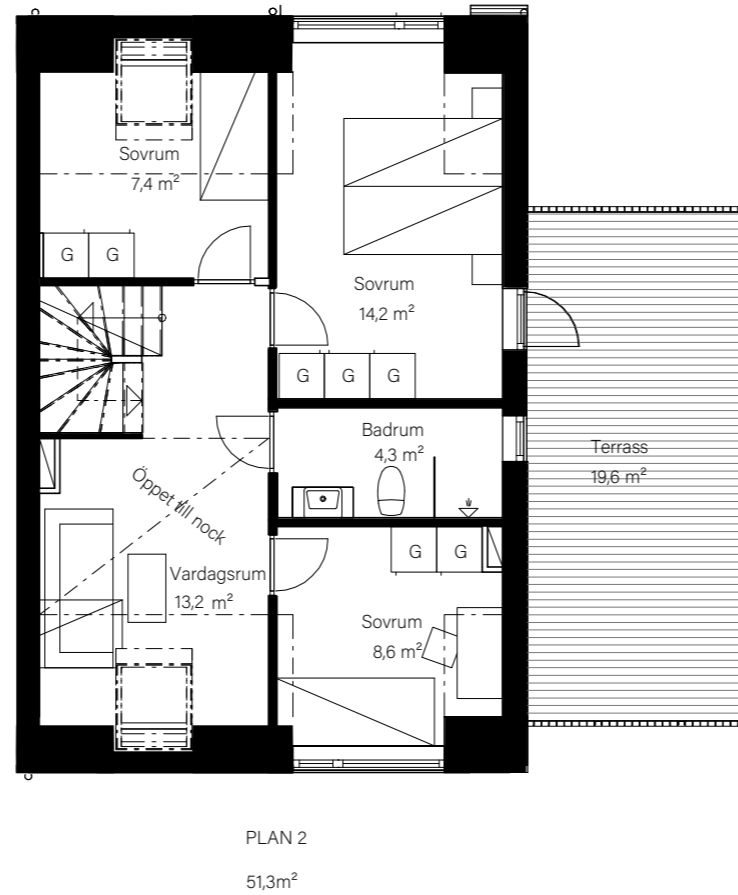


BARSEBÄCKS ÄNGAR

Bostadsinformation

Parhus 10	Barsebäck 42:159
Storlek	118 m ²
Antal rum	6-7 rok
Tomtstorlek	200 m ²

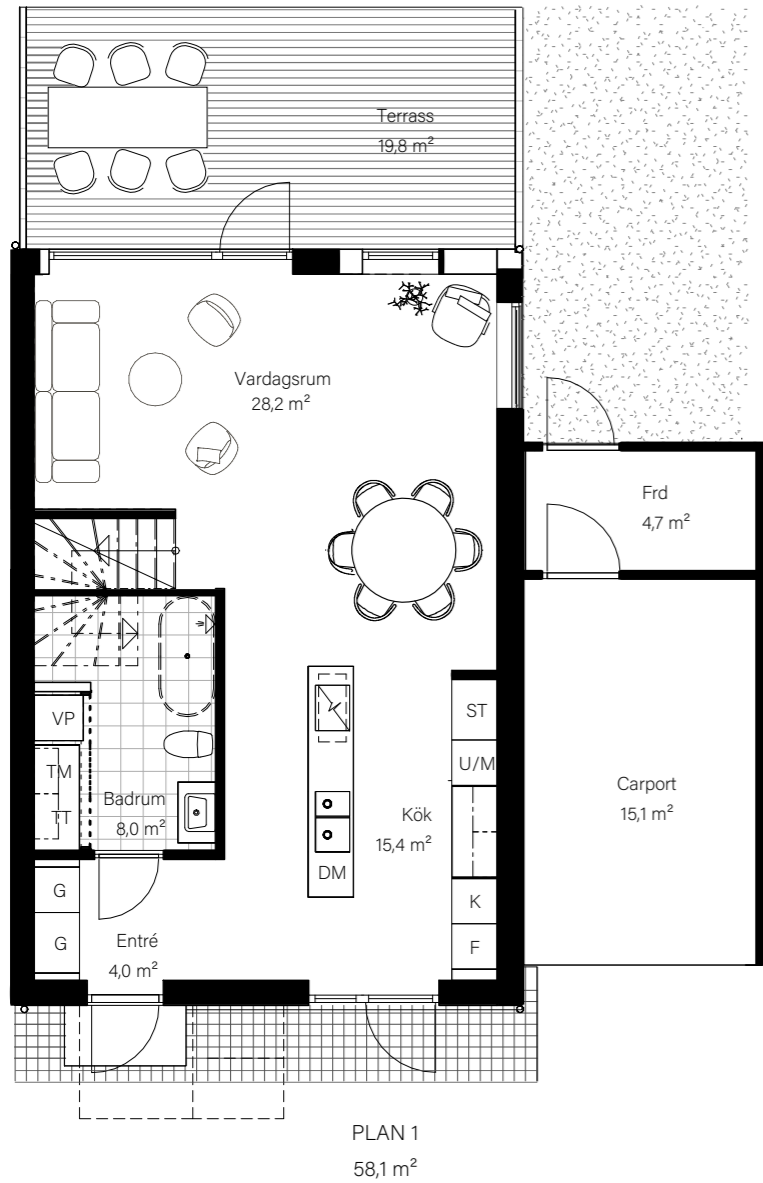


DM	Diskmaskin
K	Kyl
F	Frys
	Inbyggnadshäll
U/M	Inbyggnadsugn/Micro
ST	Städskåp
G	Garderob
VP	Värmepump
TT	Tvättmaskin
TM	Torktumlare
FRD	Förråd

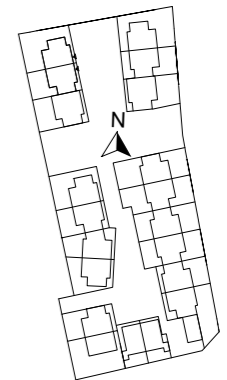

PLAN 2

51,3m²

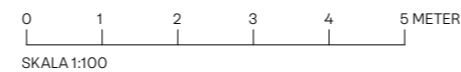

SKALA 1:100

MJÖBÄCKS®

Rumshöjd varierar med lutande tak. Rätt till ändringar förbehålles.
Ytangivelser är preliminära. För exakta mått, vänligen konsultera
bygglovshandlingar.



Skanna QR-koden för att komma till
bostadsväljaren för exakt bostadsplacering