





BARSEBÄCKS ÄNGAR

Bostadsinformation


Villa 5	Barsebäck 42:150
Storlek	147,7 m ²
Antal rum	6-7 rok
Tomtstorlek	189 m ²

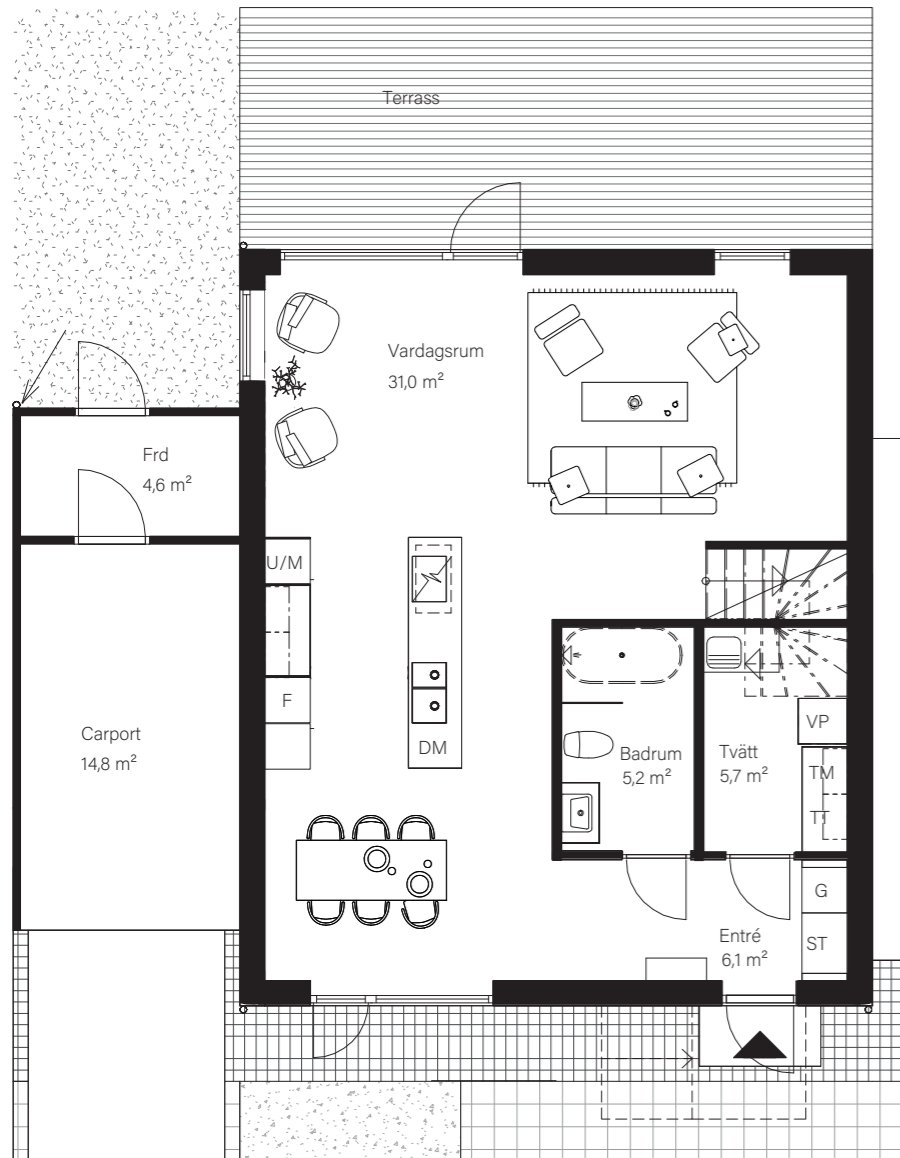

Plan 1
73 m²

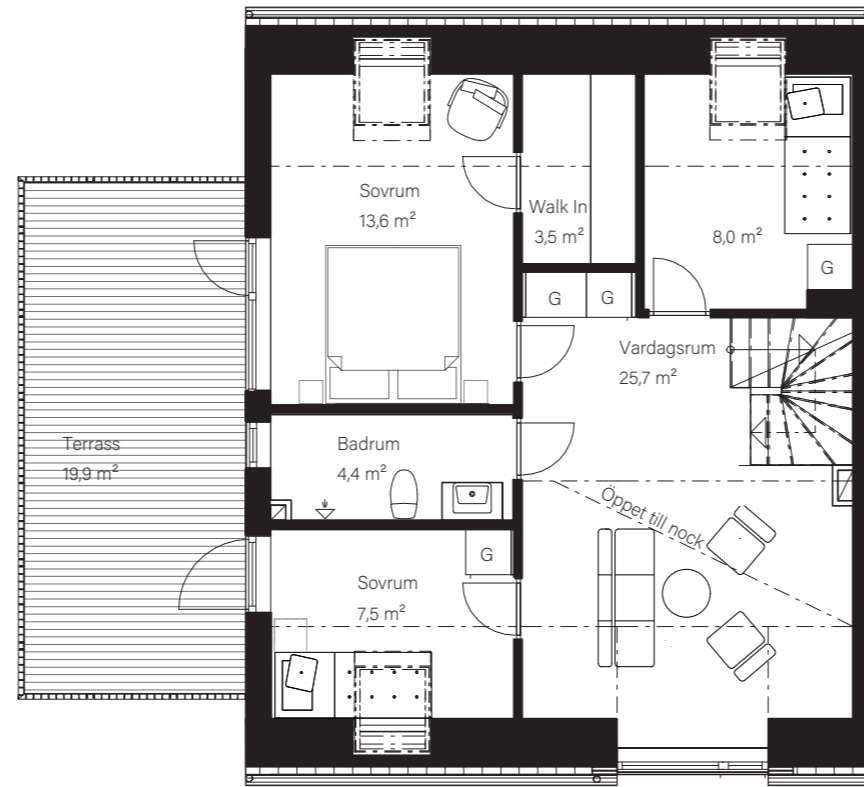


Plan 2
64,8 m²

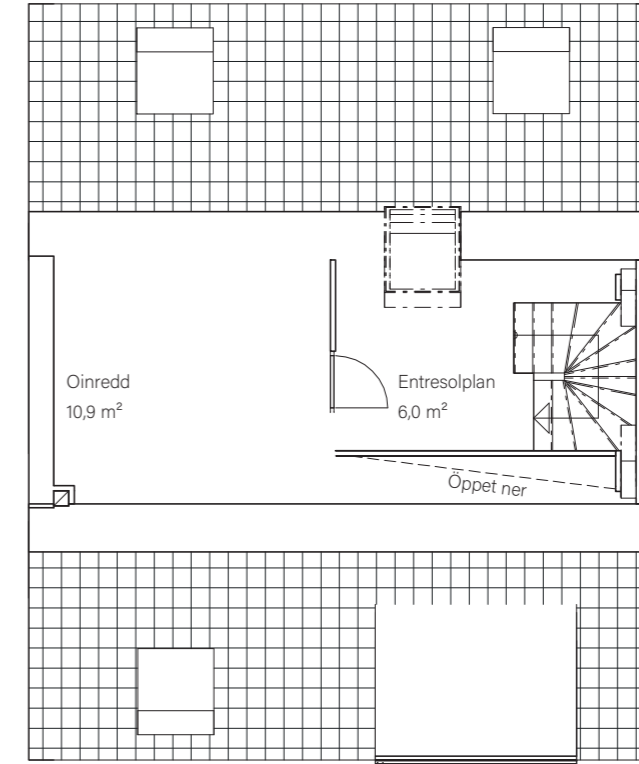

Plan 3
9,9 m²

- DM Diskmaskin
- K Kyl
- F Frys
- Inbyggnadshäll
- U/M Inbyggnadsugn/Micro
- ST Städsåp
- G Garderob
- VP Värmepump
- TT Tvättmaskin
- TM Torktumlare
- FRD Förråd

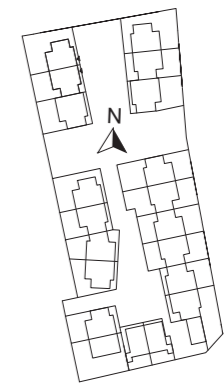

0 1 2 3 4 5 METER

SKALA 1:100

MJÖBÄCKS®

Rumshöjd varierar med lutande tak. Rätt till ändringar förbehålles.
Ytangivelser är preliminära. För exakta mått, vänligen konsultera
bygglovshandlingar.






Skanna QR-koden för att komma till
bostadsväljaren för exakt bostadsplacering




BARSEBÄCKS ÄNGAR

Bostadsinformation

Villa 6	Barsebäck 42:153
Storlek	147,7 m ²
Antal rum	6-7 rok
Tomtstorlek	209 m ²

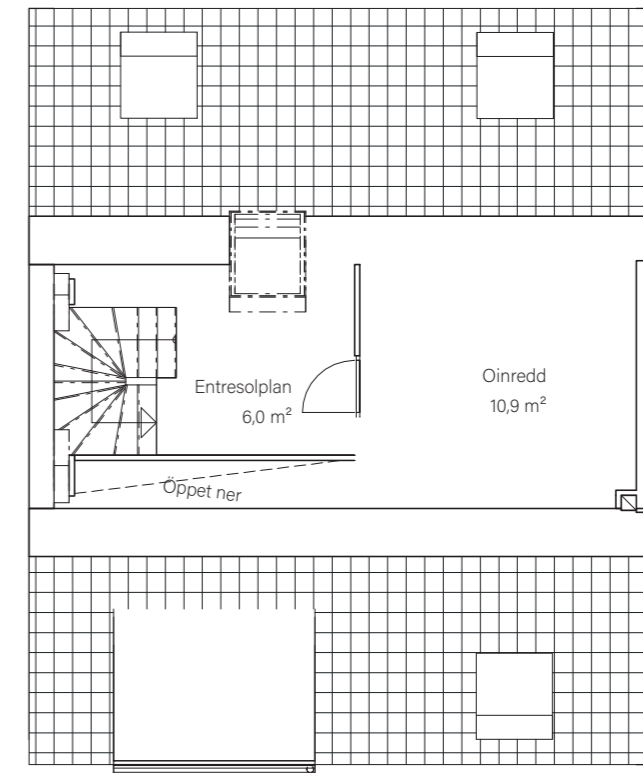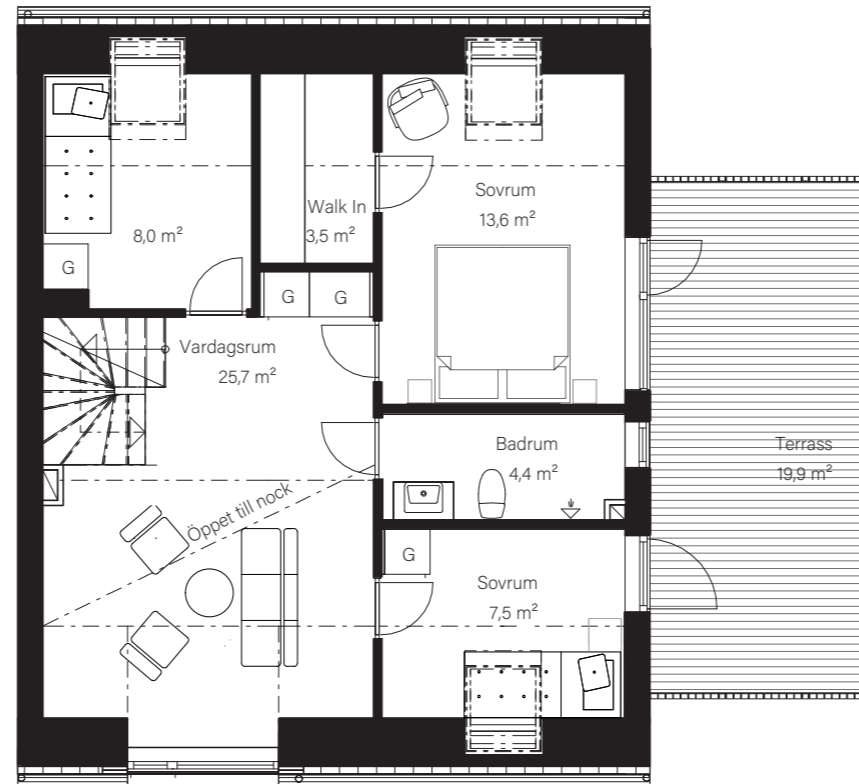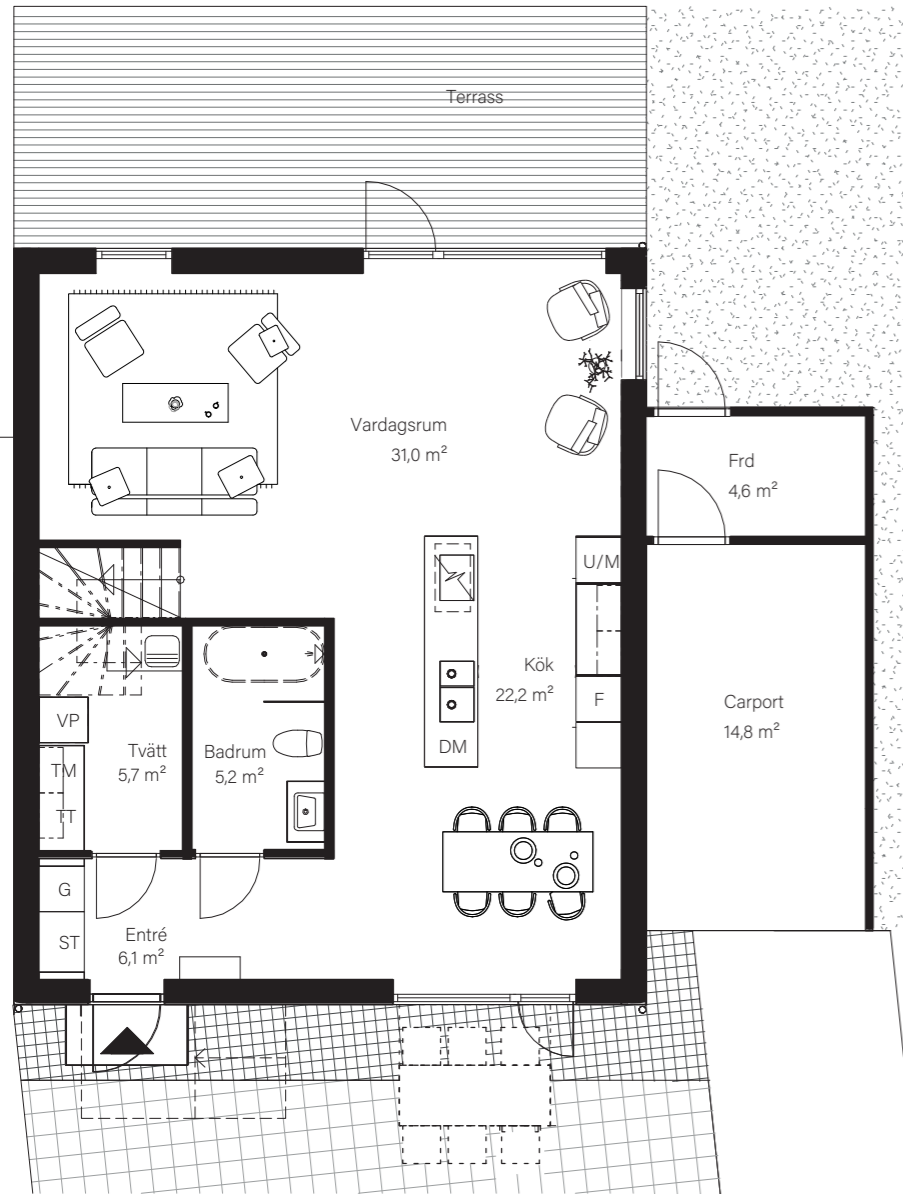

- DM Diskmaskin
- K Kyl
- F Frys
- Inbyggnadshäll
- U/M Inbyggnadsugn/Micro
- ST Städsåp
- G Garderob
- VP Värmepump
- TT Tvättmaskin
- TM Torktumlare
- FRD Förråd

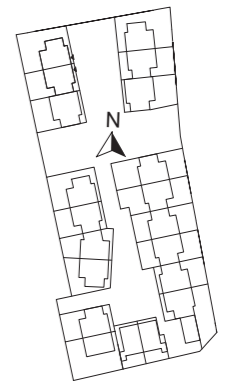

0 1 2 3 4 5 METER
SKALA 1:100

MJÖBÄCKS®

Rumshöjd varierar med lutande tak. Rätt till ändringar förbehålles.
Ytangivelser är preliminära. För exakta mått, vänligen konsultera
bygglovshandlingar.



Skanna QR-koden för att komma till
bostadsväljaren för exakt bostadsplacering