

2.4.10

4. NP | 4 + kk

3rd floor 3 bdrm

1	Předsíň	9,96 m ²
2	Obývací pokoj + KK	41,12 m ²
3	Ložnice	12,33 m ²
4	Koupelna + WC	4,19 m ²
5	Chodba	9,79 m ²
6	Šatna	4,70 m ²
7	Koupelna + WC	6,51 m ²
8	WC	2,21 m ²
9	Komora	2,26 m ²
10	Šatna	4,12 m ²
11	Pokoj	15,11 m ²
12	Pokoj	15,54 m ²

Užitná plocha 127,84 m²

Podlahová plocha 142,22 m²

Balkón 39,55 m²




Celková plocha 181,77 m²

EXKLUZIVNÍ ZASTOUPENÍ

svoboda&williams | CHRISTIE'S
INTERNATIONAL REAL ESTATE



NOVÁ MYSLIVNA

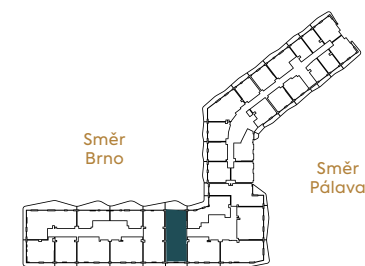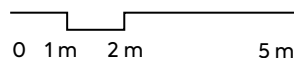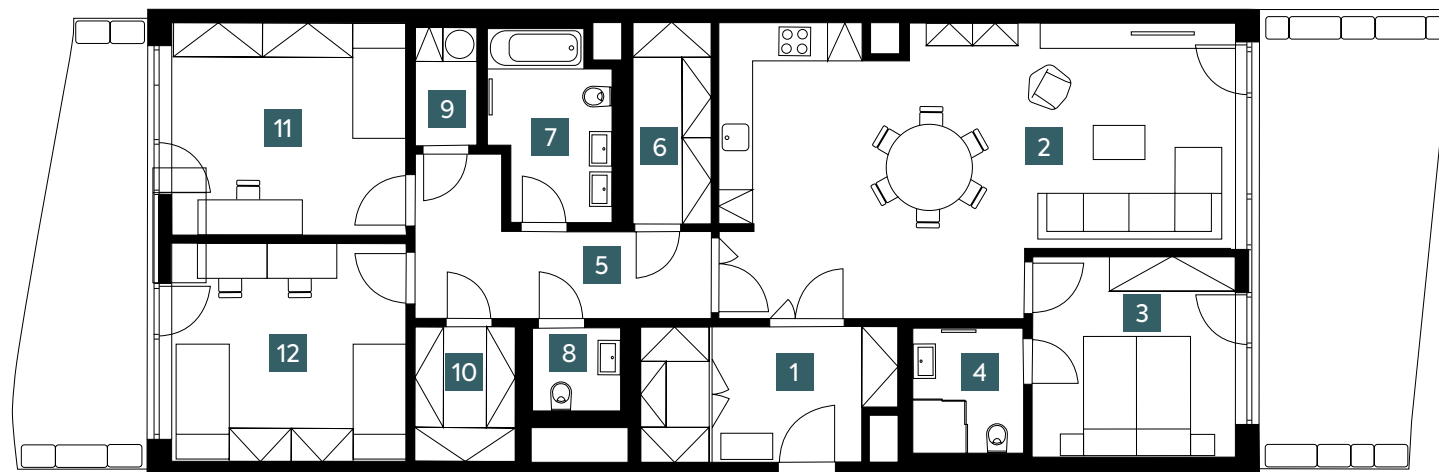

Poznámka: Plochy jednotlivých místností jsou pouze orientační. Vyobrazené zařízení v půdorysu (nábytek, kuchyňská linka, elektrické spotřebiče, atd.) není součástí dodávky. Rozsah dodávky, specifikace k konstrukci, povrchové úpravy a vybavení jsou specifikovány ve standardním provedení, které je přílohou Smlouvy o budoucí kupní smlouvě. Orientační hrubý rozměr kotovaný v mm (kotováno na zdivo bez omítky).

Note: The areas of the individual rooms are only indicative. The facilities pictured in the floor plan (furniture, kitchen, electrical appliances, etc.) are not included. The delivery, design specifications, final surfaces, and equipment are specified in the standard of completion, which is part of the addendum to the future purchase contract. Appropriate gross dimension listed in mm (masonry without plastering).

Developer



2.4.10

4. NP | 4 + kk

3rd floor 3 bdrm

1	Hallway	9,96 m ²
2	Living room + kitchen	41,12 m ²
3	Bedroom	12,33 m ²
4	Bathroom + WC	4,19 m ²
5	Hall	9,79 m ²
6	Dressing room	4,70 m ²
7	Bathroom + WC	6,51 m ²
8	WC	2,21 m ²
9	Closet	2,26 m ²
10	Dressing room	4,12 m ²
11	Room	15,11 m ²
12	Room	15,54 m ²

Usable area 127,84 m²

Floor area 142,22 m²

Balcony 39,55 m²




Total area 181,77 m²

EXKLUZIVNÍ ZASTOUPENÍ

svoboda&williams | CHRISTIE'S
INTERNATIONAL REAL ESTATE



NOVÁ MYSLIVNA

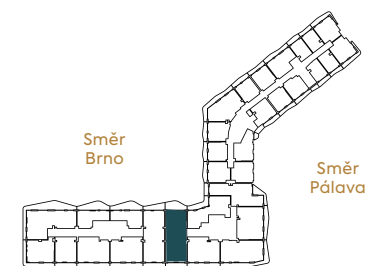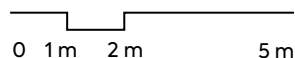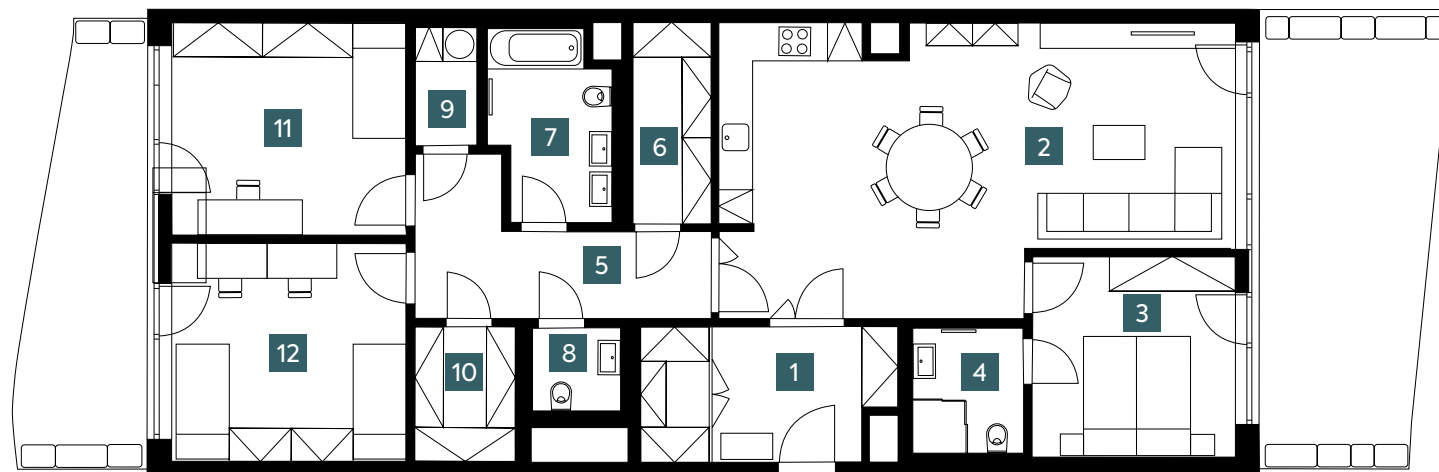

Poznámka: Plochy jednotlivých místností jsou pouze orientační. Vyobrazené zařízení v půdorysu (nábytek, kuchyňská linka, elektrické spotřebiče, atd.) není součástí dodávky. Rozsah dodávky, specifikace k onstrukcí, povrchové úpravy a vybavení jsou specifikovány ve standardním provedení, které je přílohou Smlouvy o budoucí kupní smlouvě. Orientační hrubý rozměr kotovaný v mm (kotováno na zdivo bez omítky).

Note: The areas of the individual rooms are only indicative. The facilities pictured in the floor plan (furniture, kitchen, electrical appliances, etc.) are not included. The delivery, design specifications, final surfaces, and equipment are specified in the standard of completion, which is part of the addendum to the future purchase contract. Appropriate gross dimension listed in mm (masonry without plastering).

Developer

