

NOVÁ MYSLIVNA




2410

4. NP | 4 + KK

01	Předsíň	10,0 m ²
02	Obývací pokoj + KK	41,1 m ²
03	Ložnice	12,3 m ²
04	Koupelna + WC	4,2 m ²
05	Chodba	9,8 m ²
06	Šatna	4,7 m ²
07	Koupelna + WC	6,5 m ²
08	WC	2,2 m ²
09	Komora	2,3 m ²
10	Šatna	4,1 m ²
11	Pokoj	15,1 m ²
12	Pokoj	15,5 m ²
13	Balkón	14,8 m ²
14	Balkón	24,2 m ²
Užitná plocha		127,8 m ²
Podlahová plocha		140,6 m ²
Balkón		39,0 m ²

Celková plocha 179,6 m²

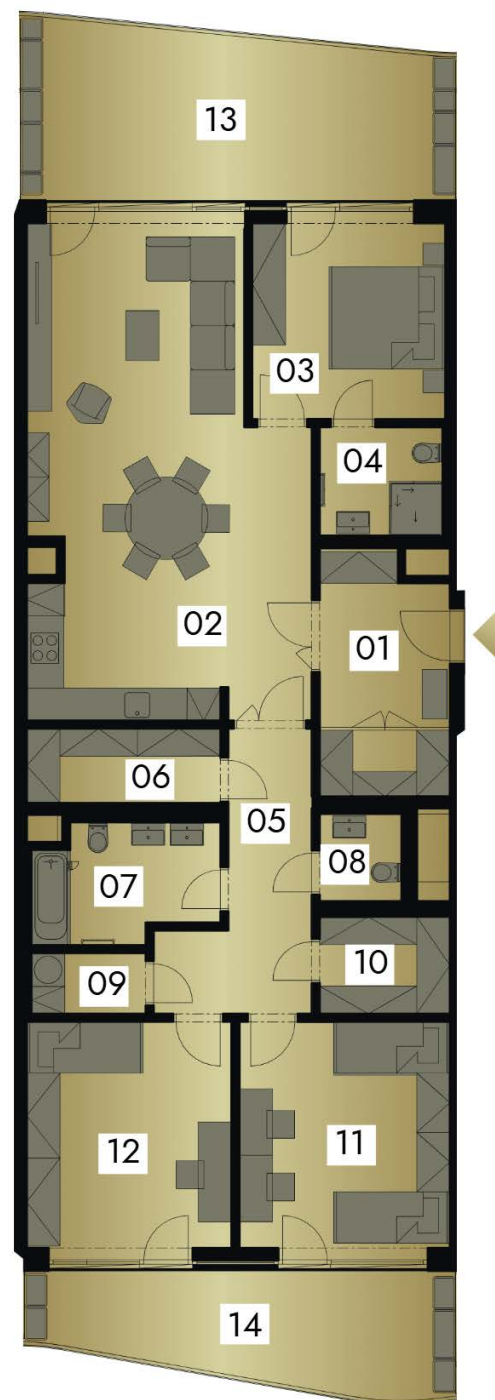

Váš průvodce
Novou Myslivnou:

Zdeněk Šulc
+420 730 558 499
sulc@infinityestate.cz



NOVAMYSLIVNA.COM



Poznámka: Uvedené plochy jednotlivých místností jsou pouze orientační. Rozsah dodávky, specifikace konstrukcí, povrchových úprav a vybavení jsou definovány ve standardním provedení. Kuchyňská linka i ostatní vyobrazený nábytek není součástí dodávky. Uvedené rozměry jsou orientační a hrubé, vyjádřené v milimetrech (měřeno ke zdivu bez omítky).

