

Brüggli 5|7 - Steinackerstrasse 5a | 1. OG



Wohnung Nr. 5a.101

2.5-Zimmer

Nettowohnfläche: 59.2 m²

Terrasse: 20.7 m²

Wintergarten: 7.1 m²

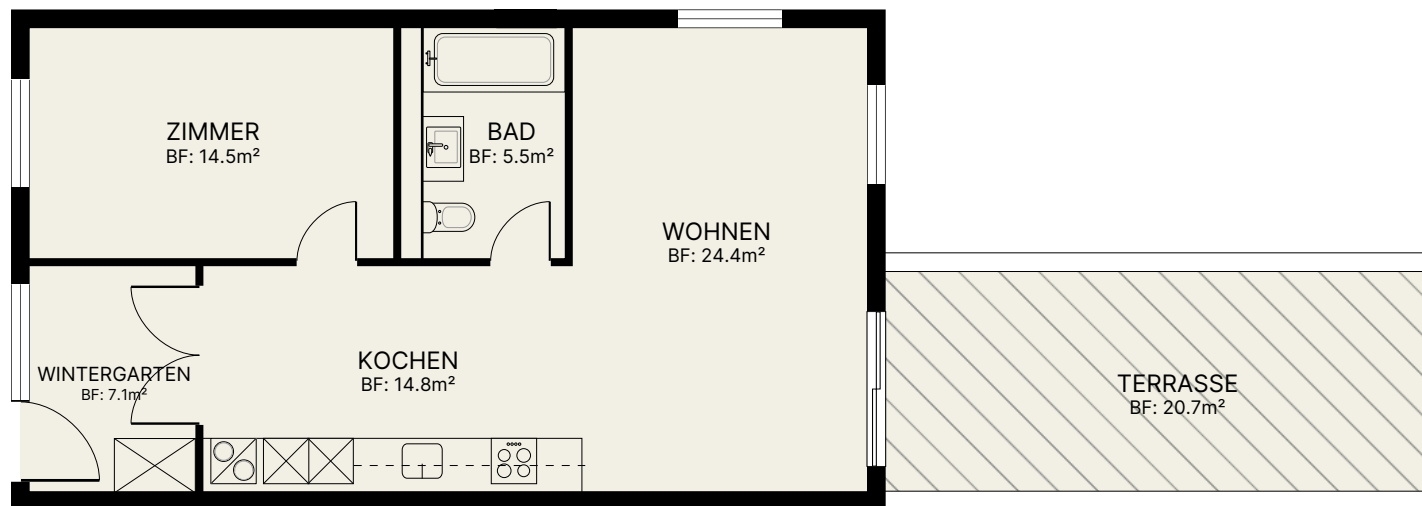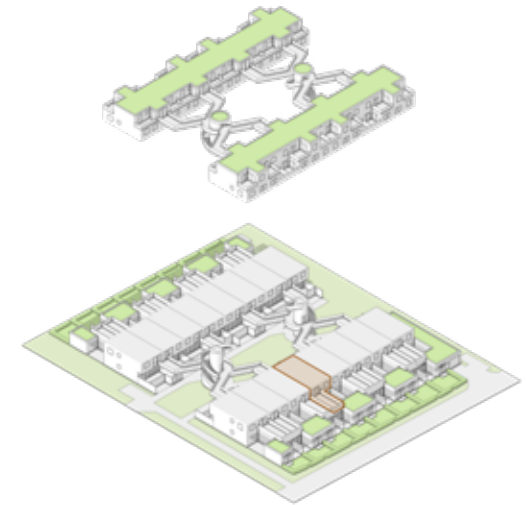

0 1 2 3 4 5

MST 1:100

Die Quadratmeter sind Circa-Angaben.
Allfällige Änderungen vorbehalten.