
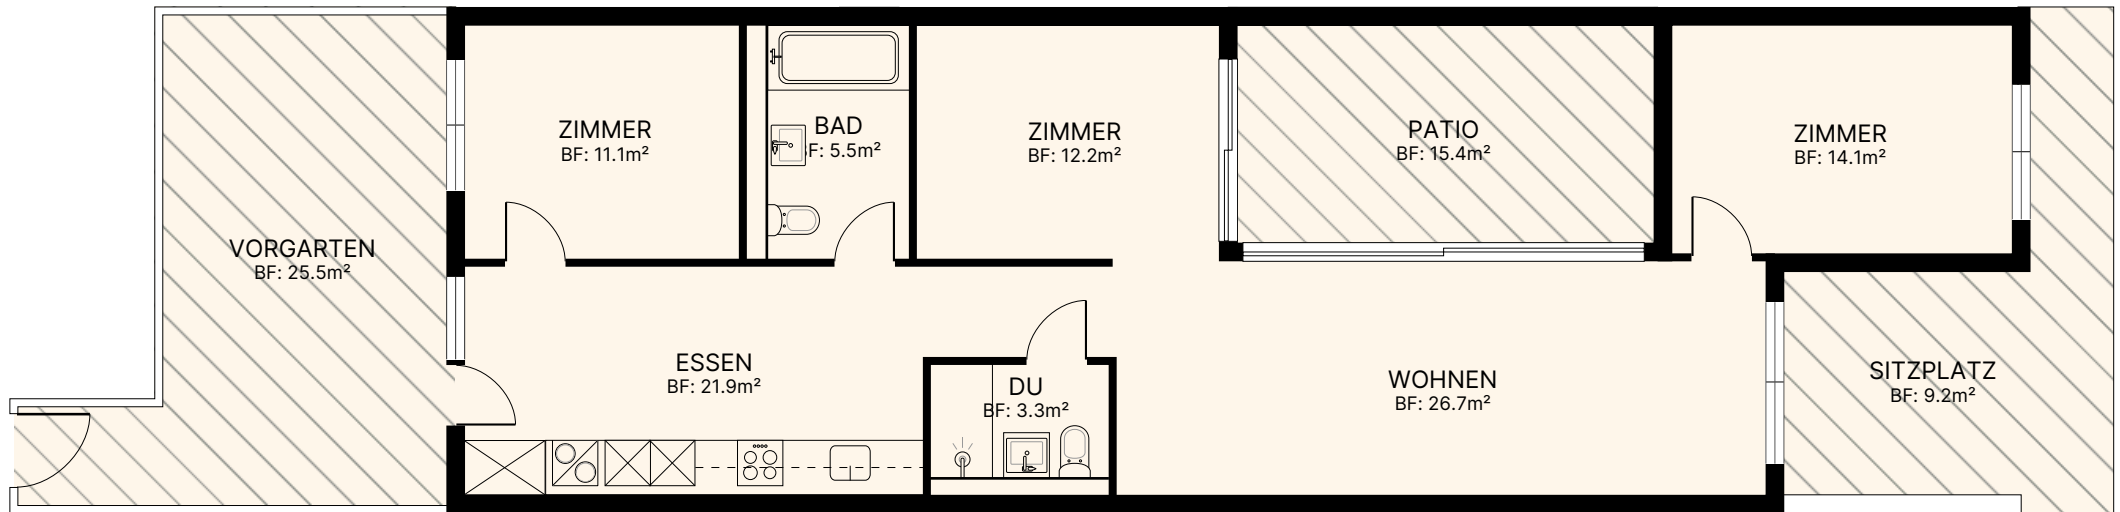


# Brüggli 5|7 - Steinackerstrasse 5a| EG

## Wohnung Nr. 5a.3

### 4.5-Zimmer

Nettowohnfläche: 94.7 m<sup>2</sup>  
Vorgarten: 25.5 m<sup>2</sup>  
Sitzplatz: 9.2 m<sup>2</sup>  
Patio: 15.4 m<sup>2</sup>

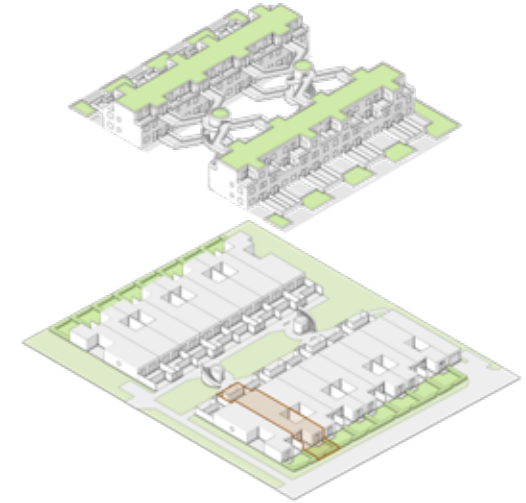

0 1 2 3 4 5

MST 1:100

Die Quadratmeter sind Circa-Angaben.  
Allfällige Änderungen vorbehalten.