

# Brüggli 5|7 - Steinackerstrasse 5b | 1. OG



## Wohnung Nr. 5b.101

### 2.5-Zimmer

Nettowohnfläche: 59.2 m<sup>2</sup>

Terrasse: 20.7 m<sup>2</sup>

Wintergarten: 7.1 m<sup>2</sup>

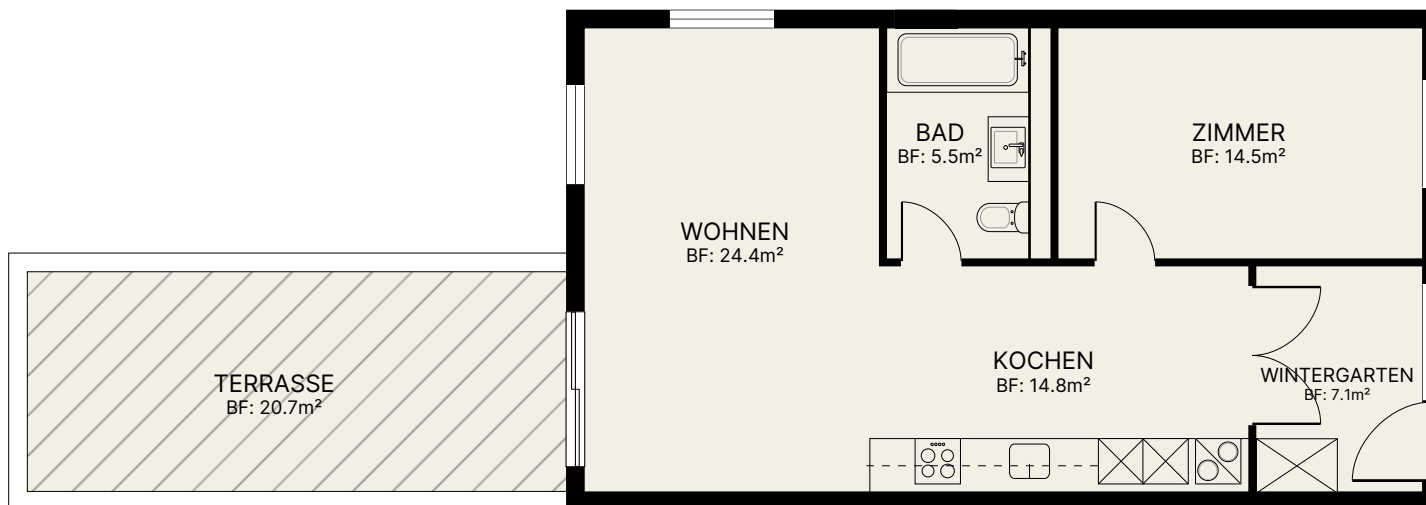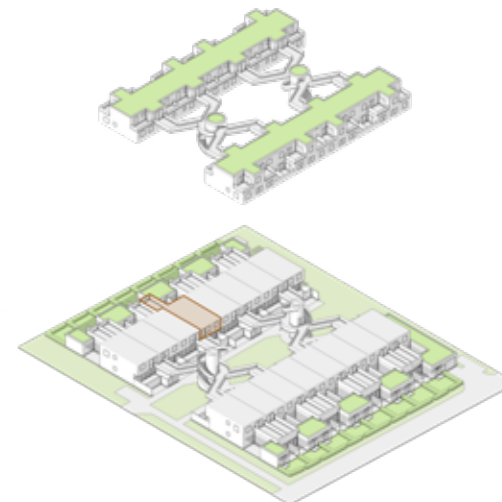

0 1 2 3 4 5

MST 1:100

Die Quadratmeter sind Circa-Angaben.  
Allfällige Änderungen vorbehalten.