

Brüggli 5|7 - Steinackerstrasse 7a | 1. OG

Wohnung Nr. 7a.101



2.5-Zimmer

Nettowohnfläche: 59.2 m²

Terrasse*: 20.7 m²

Wintergarten: 7.1 m²

*Terrasse mit Glasbedachung

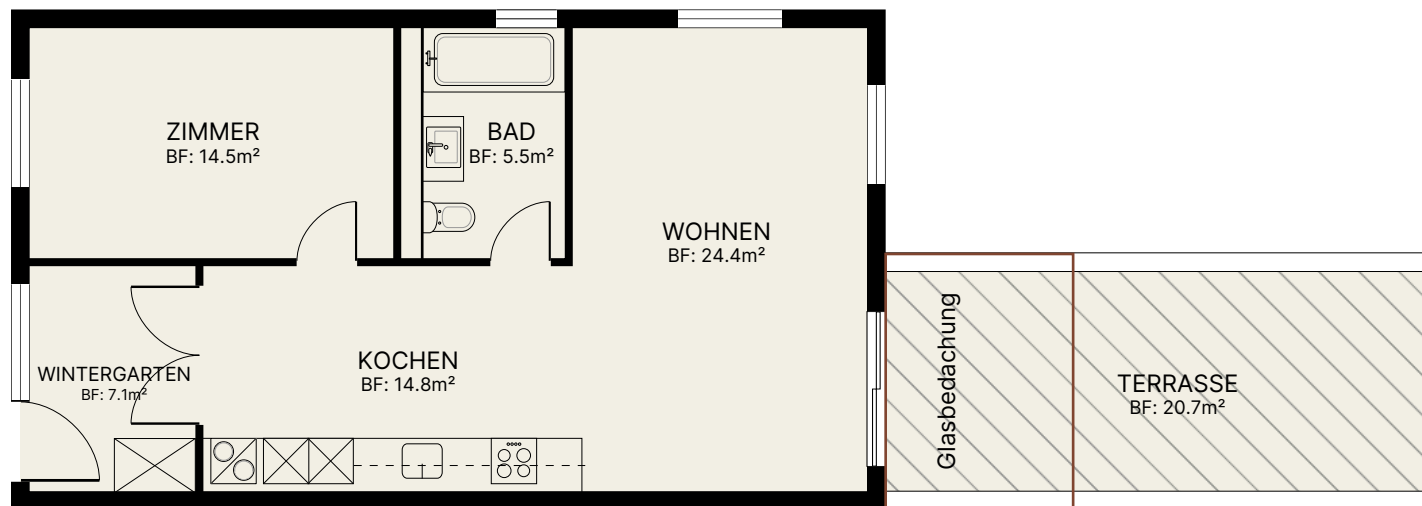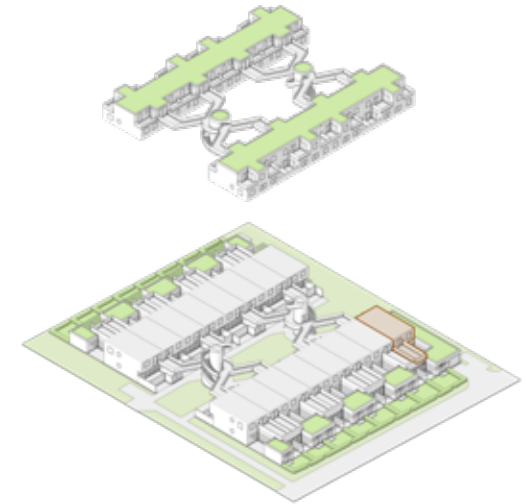

0 1 2 3 4 5

MST 1:100

Die Quadratmeter sind Circa-Angaben.
Allfällige Änderungen vorbehalten.