

# Brüggli 5|7 - Steinackerstrasse 7a | 1. OG

## Wohnung Nr. 7a.104



### 2.5-Zimmer

Nettowohnfläche: 59.2 m<sup>2</sup>

Terrasse\*: 20.7 m<sup>2</sup>

Wintergarten: 7.1 m<sup>2</sup>

\*Terrasse mit Glasbedachung

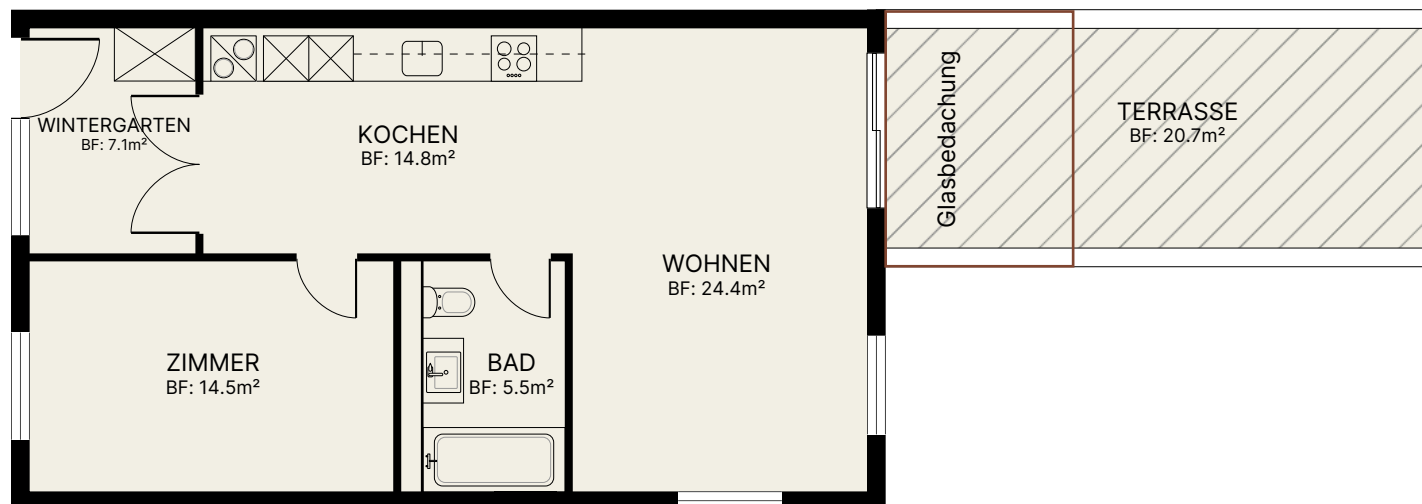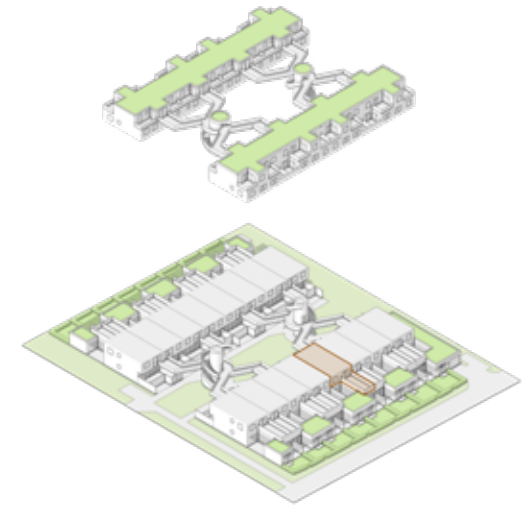

MST 1:100

Die Quadratmeter sind Circa-Angaben.  
Allfällige Änderungen vorbehalten.