

Brüggli 5|7 - Steinackerstrasse 7b | 1. OG




Wohnung Nr. 7b.102

4.5-Zimmer

Nettowohnfläche: 70.9 m²

Terrasse: 20.7 m²

Wintergarten: 7.1 m²

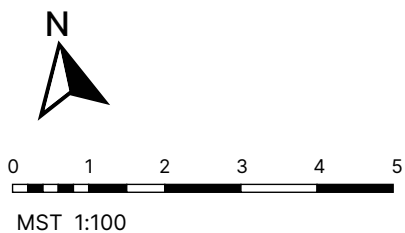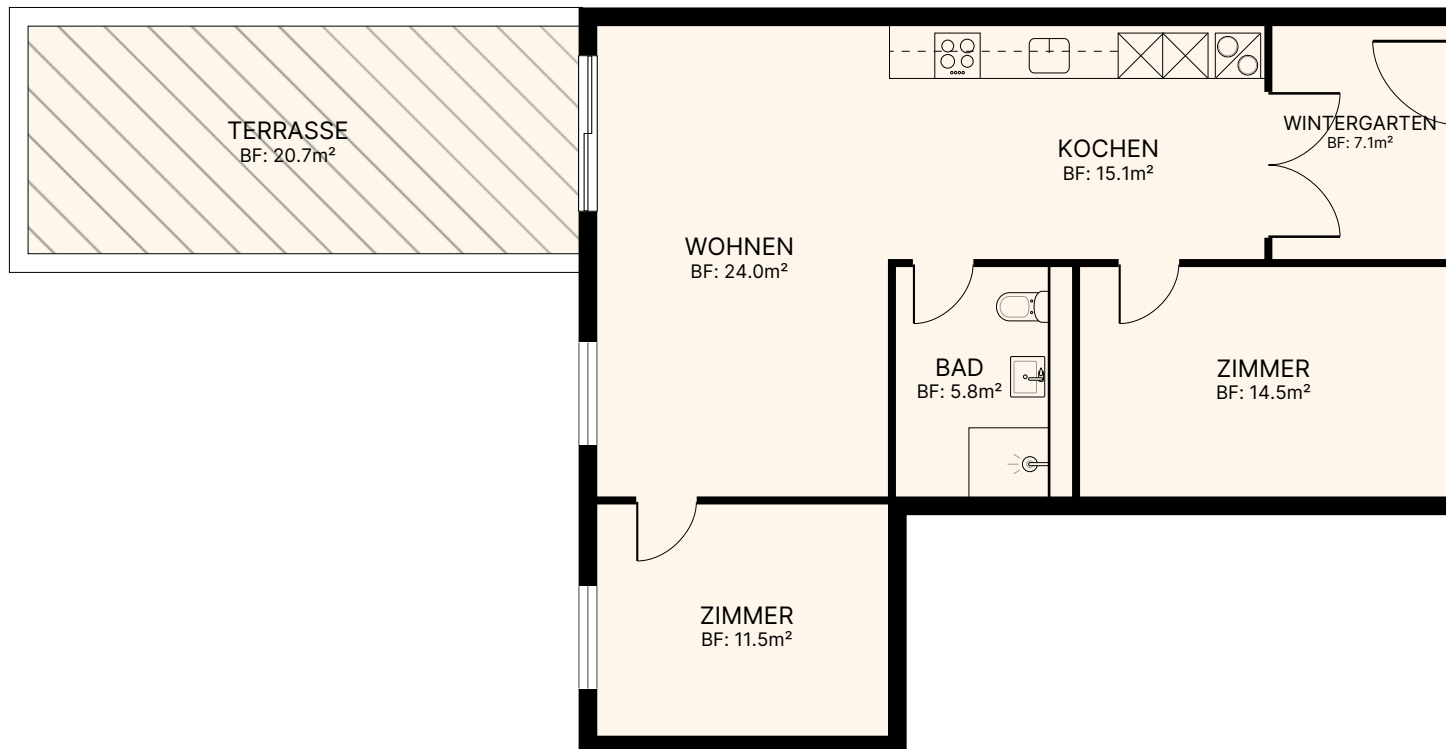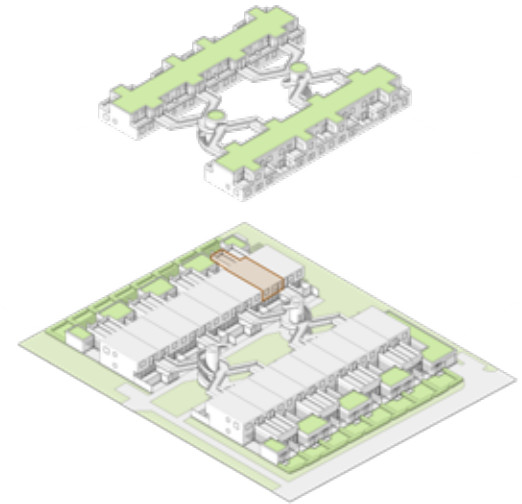

Die Quadratmeter sind Circa-Angaben.
Allfällige Änderungen vorbehalten.