

Erdgeschoss


## Gewerbe 02

Geschoss	EG
Verkaufsfläche*	ca. 154.0 m <sup>2</sup>
Lager	19.5 m <sup>2</sup>

[hirschen-wollishofen.ch](http://hirschen-wollishofen.ch)

Massstab 1:150 

0 1 2 5 m

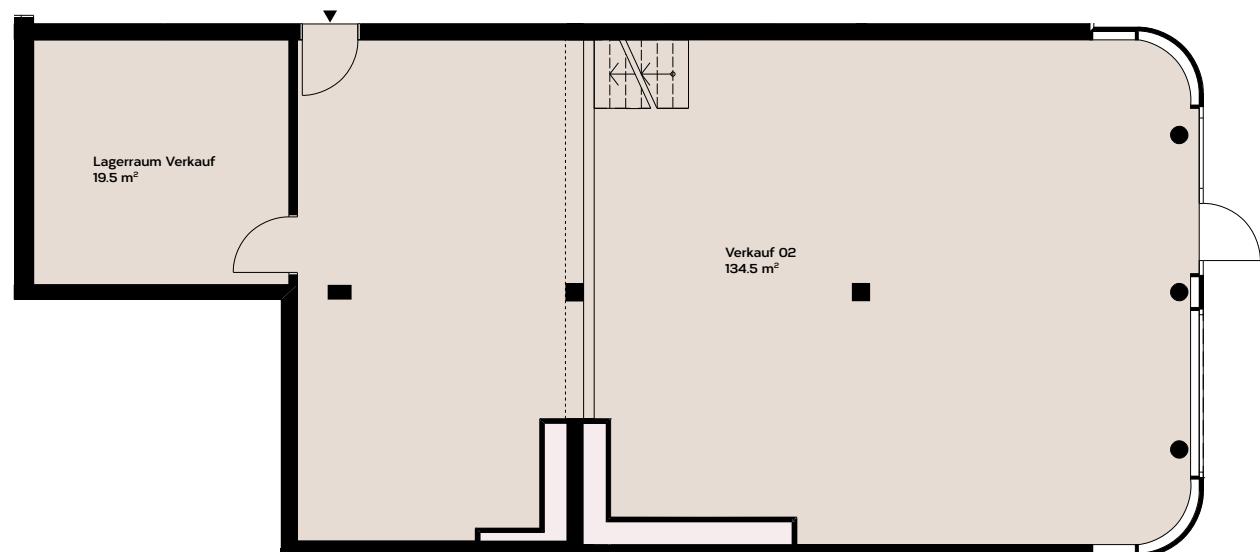

\* Verkaufsfläche: beheizte Fläche, inkl. nicht tragender Innenwände, jedoch exklusive tragender Wände, Außenwände und durchgehender Schächte.

Alle Angaben, Pläne und Zeichnungen dienen lediglich der unverbindlichen Information. Sämtliche Flächenangaben sind als Circa-Masse zu verstehen. Änderungen und Anpassungen bleiben bis zur Bauvollendung ausdrücklich vorbehalten.