



Erdgeschoss


Gewerbe 03

| Geschoss | EG |
|-----------------|--------------------------|
| Verkaufsfläche* | ca. 153.0 m ² |
| Lager | 33.5 m ² |

hirschen-wollishofen.ch

Massstab 1:150 

0 1 2 5 m

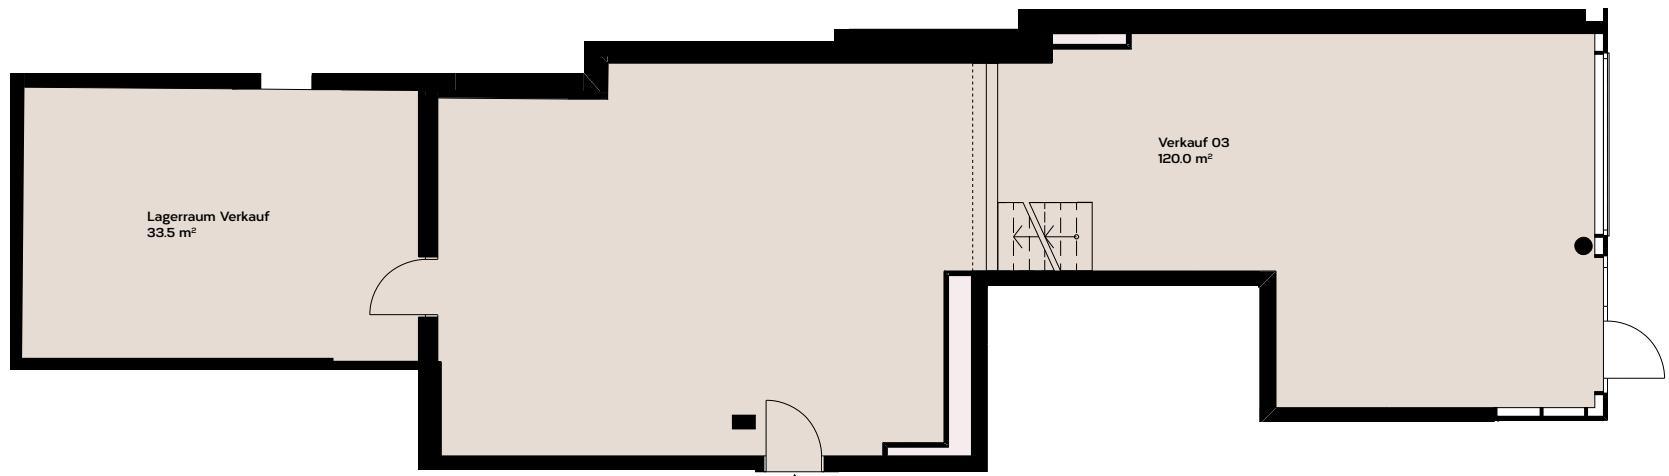

* Verkaufsfläche: beheizte Fläche, inkl. nicht tragender Innenwände, jedoch exklusive tragender Wände, Außenwände und durchgehender Schächte.

Alle Angaben, Pläne und Zeichnungen dienen lediglich der unverbindlichen Information. Sämtliche Flächenangaben sind als Circa-Masse zu verstehen. Änderungen und Anpassungen bleiben bis zur Bauvollendung ausdrücklich vorbehalten.