




Attika

## 5.1

Geschoss	AG
Zimmer	2.5
Wohnfläche*	ca. 75.0 m <sup>2</sup>
Aussenfläche	26.0 m <sup>2</sup>
Keller	8.5 m <sup>2</sup>

[hirschen-wollishofen.ch](http://hirschen-wollishofen.ch)

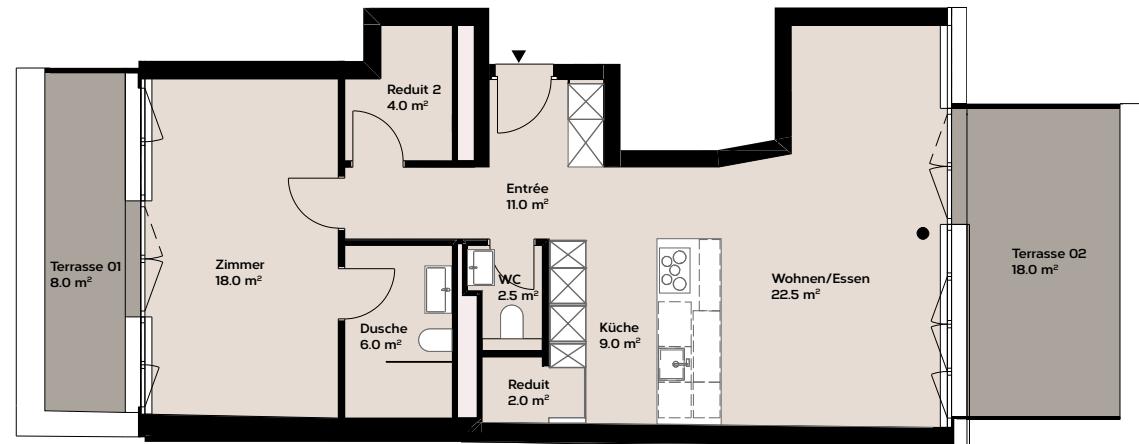

Massstab 1:150 

0 1 2 5 m

\* Wohnfläche: beheizte Wohnfläche, inkl. nicht tragender Innenwände, jedoch exklusiv tragender Wände, Außenwände und durchgehender Schächte.

Alle Angaben, Pläne und Zeichnungen dienen lediglich der unverbindlichen Information. Sämtliche Flächenangaben sind als Circa-Masse zu verstehen. Änderungen und Anpassungen bleiben bis zur Bauvollendung ausdrücklich vorbehalten.