

Attika


5.4

Geschoss	AG
Zimmer	2.5
Wohnfläche*	ca. 75.0 m ²
Aussenfläche	26.0 m ²
Keller	9.0 m ²

hirschen-wollishofen.ch

Massstab 1:150 

0 1 2 5 m

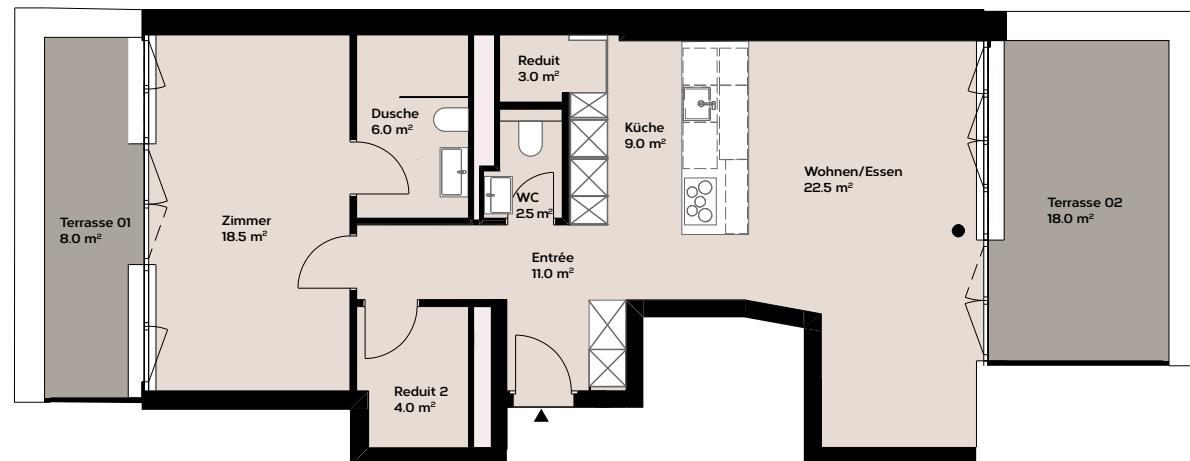

* Wohnfläche: beheizte Wohnfläche, inkl. nicht tragender Innenwände, jedoch exklusive tragender Wände, Außenwände und durchgehender Schächte.

Alle Angaben, Pläne und Zeichnungen dienen lediglich der unverbindlichen Information. Sämtliche Flächenangaben sind als Circa-Masse zu verstehen. Änderungen und Anpassungen bleiben bis zur Bauvollendung ausdrücklich vorbehalten.