

Regelgeschoss


3.2

Geschoss	3. OG
Zimmer	3.5
Wohnfläche*	ca. 104.5 m ²
Aussenfläche	16.5 m ²
Keller	6.0 m ²

hirschen-wollishofen.ch

Massstab 1:150 

0 1 2 5 m

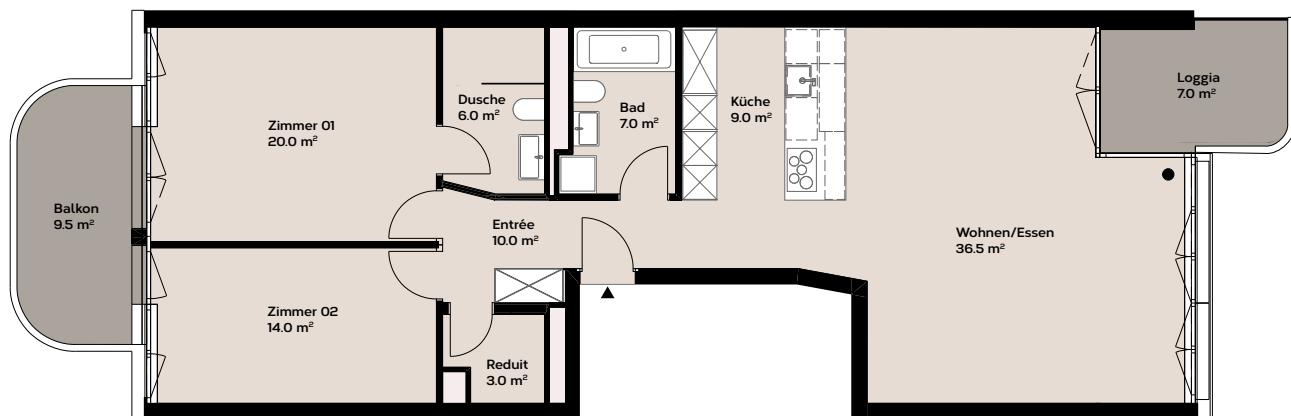

* Wohnfläche: beheizte Wohnfläche, inkl. nicht tragender Innenwände, jedoch exklusive tragender Wände, Außenwände und durchgehender Schächte.

Alle Angaben, Pläne und Zeichnungen dienen lediglich der unverbindlichen Information. Sämtliche Flächenangaben sind als Circa-Masse zu verstehen. Änderungen und Anpassungen bleiben bis zur Bauvollendung ausdrücklich vorbehalten.