


Regelgeschoss

4.3

| | |
|--------------|--------------------------|
| Geschoss | 4. OG |
| Zimmer | 3.5 |
| Wohnfläche* | ca. 105.0 m ² |
| Aussenfläche | 16.5 m ² |
| Keller | 6.0 m ² |

hirschen-wollishofen.ch

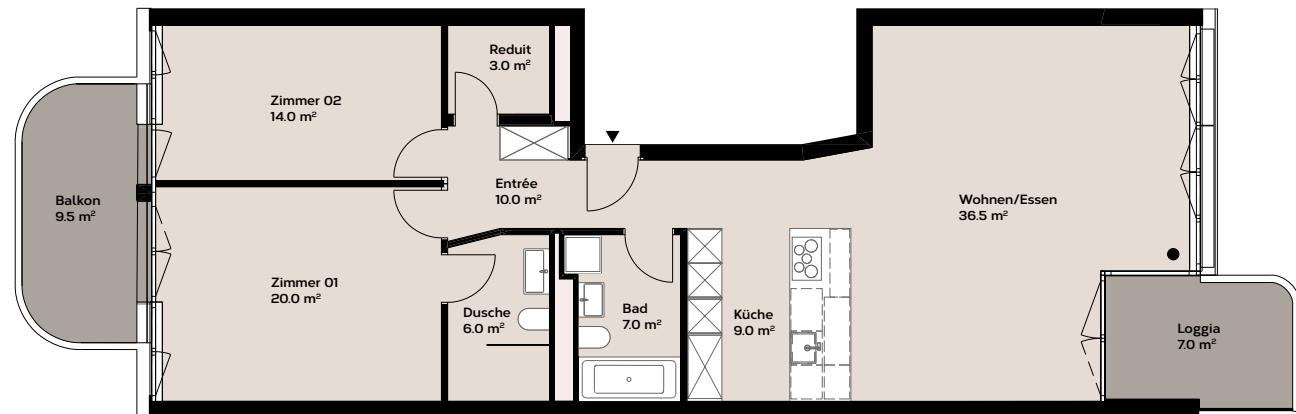

Massstab 1:150 

0 1 2 5 m

* Wohnfläche: beheizte Wohnfläche, inkl. nicht tragender Innenwände, jedoch exklusive tragender Wände, Außenwände und durchgehender Schächte.

Alle Angaben, Pläne und Zeichnungen dienen lediglich der unverbindlichen Information. Sämtliche Flächenangaben sind als Circa-Masse zu verstehen. Änderungen und Anpassungen bleiben bis zur Bauvollendung ausdrücklich vorbehalten.