


Gartengeschoss

**1.1**

|              |                          |
|--------------|--------------------------|
| Geschoss     | 1. OG                    |
| Zimmer       | 3.5                      |
| Wohnfläche*  | ca. 104.0 m <sup>2</sup> |
| Aussenfläche | 16.5 m <sup>2</sup>      |
| Keller       | 7.0 m <sup>2</sup>       |

[hirschen-wollishofen.ch](http://hirschen-wollishofen.ch)

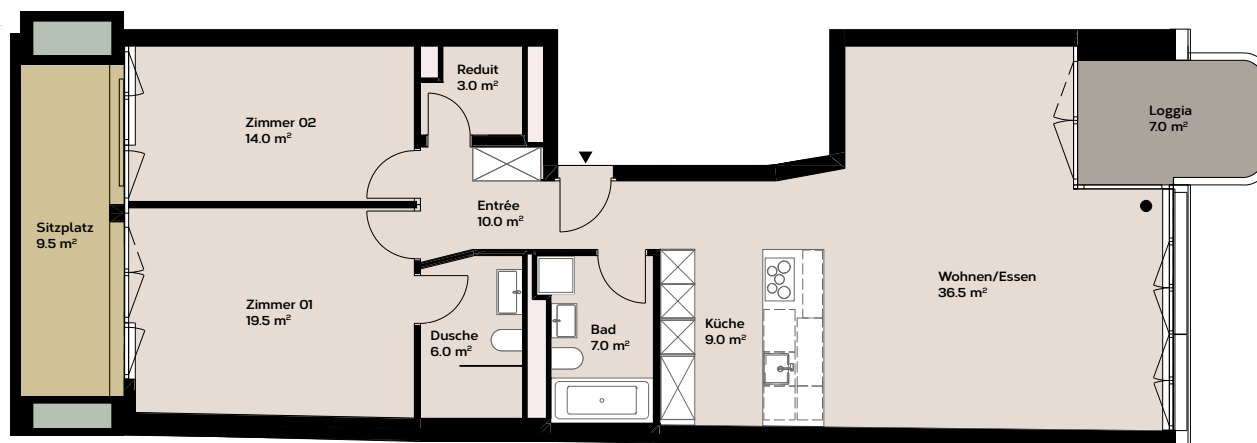

Massstab 1:150



0 1 2 5 m

\* Wohnfläche: beheizte Wohnfläche, inkl. nicht tragender Innenwände, jedoch exklusive tragender Wände, Aussenwände und durchgehender Schächte.

Alle Angaben, Pläne und Zeichnungen dienen lediglich der unverbindlichen Information. Sämtliche Flächenangaben sind als Circa-Masse zu verstehen. Änderungen und Anpassungen bleiben bis zur Bauvollendung ausdrücklich vorbehalten.