

Gartengeschoss

1.2

Geschoss 1. OG


Zimmer 3.5

Wohnfläche* ca. 104.5 m²

Aussenfläche 17.0 m²

Keller 5.5 m²

hirschen-wollishofen.ch

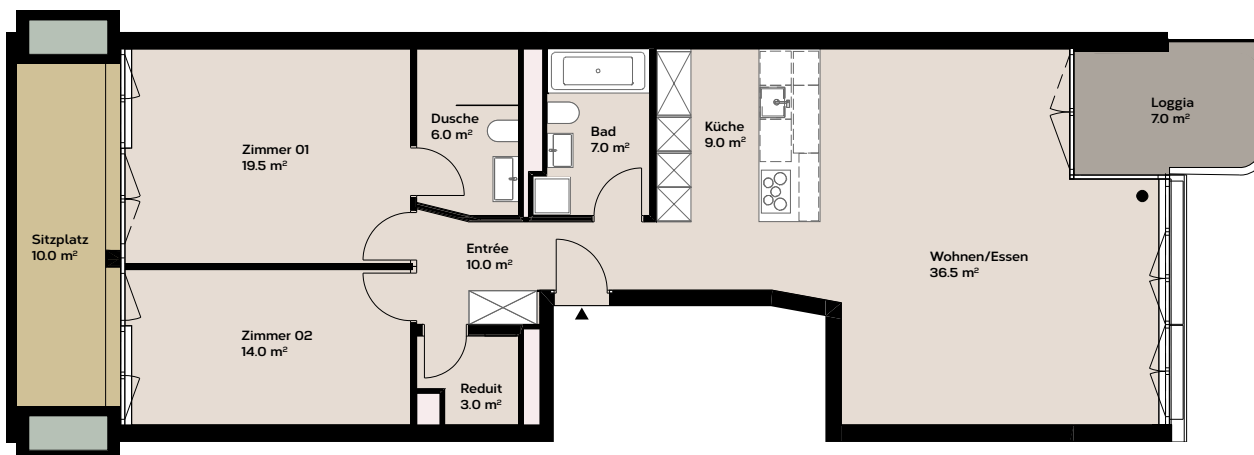

Massstab 1:150



0 1 2 5 m

* Wohnfläche: beheizte Wohnfläche, inkl. nicht tragender Innenwände, jedoch exklusive tragender Wände, Aussenwände und durchgehender Schächte.

Alle Angaben, Pläne und Zeichnungen dienen lediglich der unverbindlichen Information. Sämtliche Flächenangaben sind als Circa-Masse zu verstehen. Änderungen und Anpassungen bleiben bis zur Bauvollendung ausdrücklich vorbehalten.